




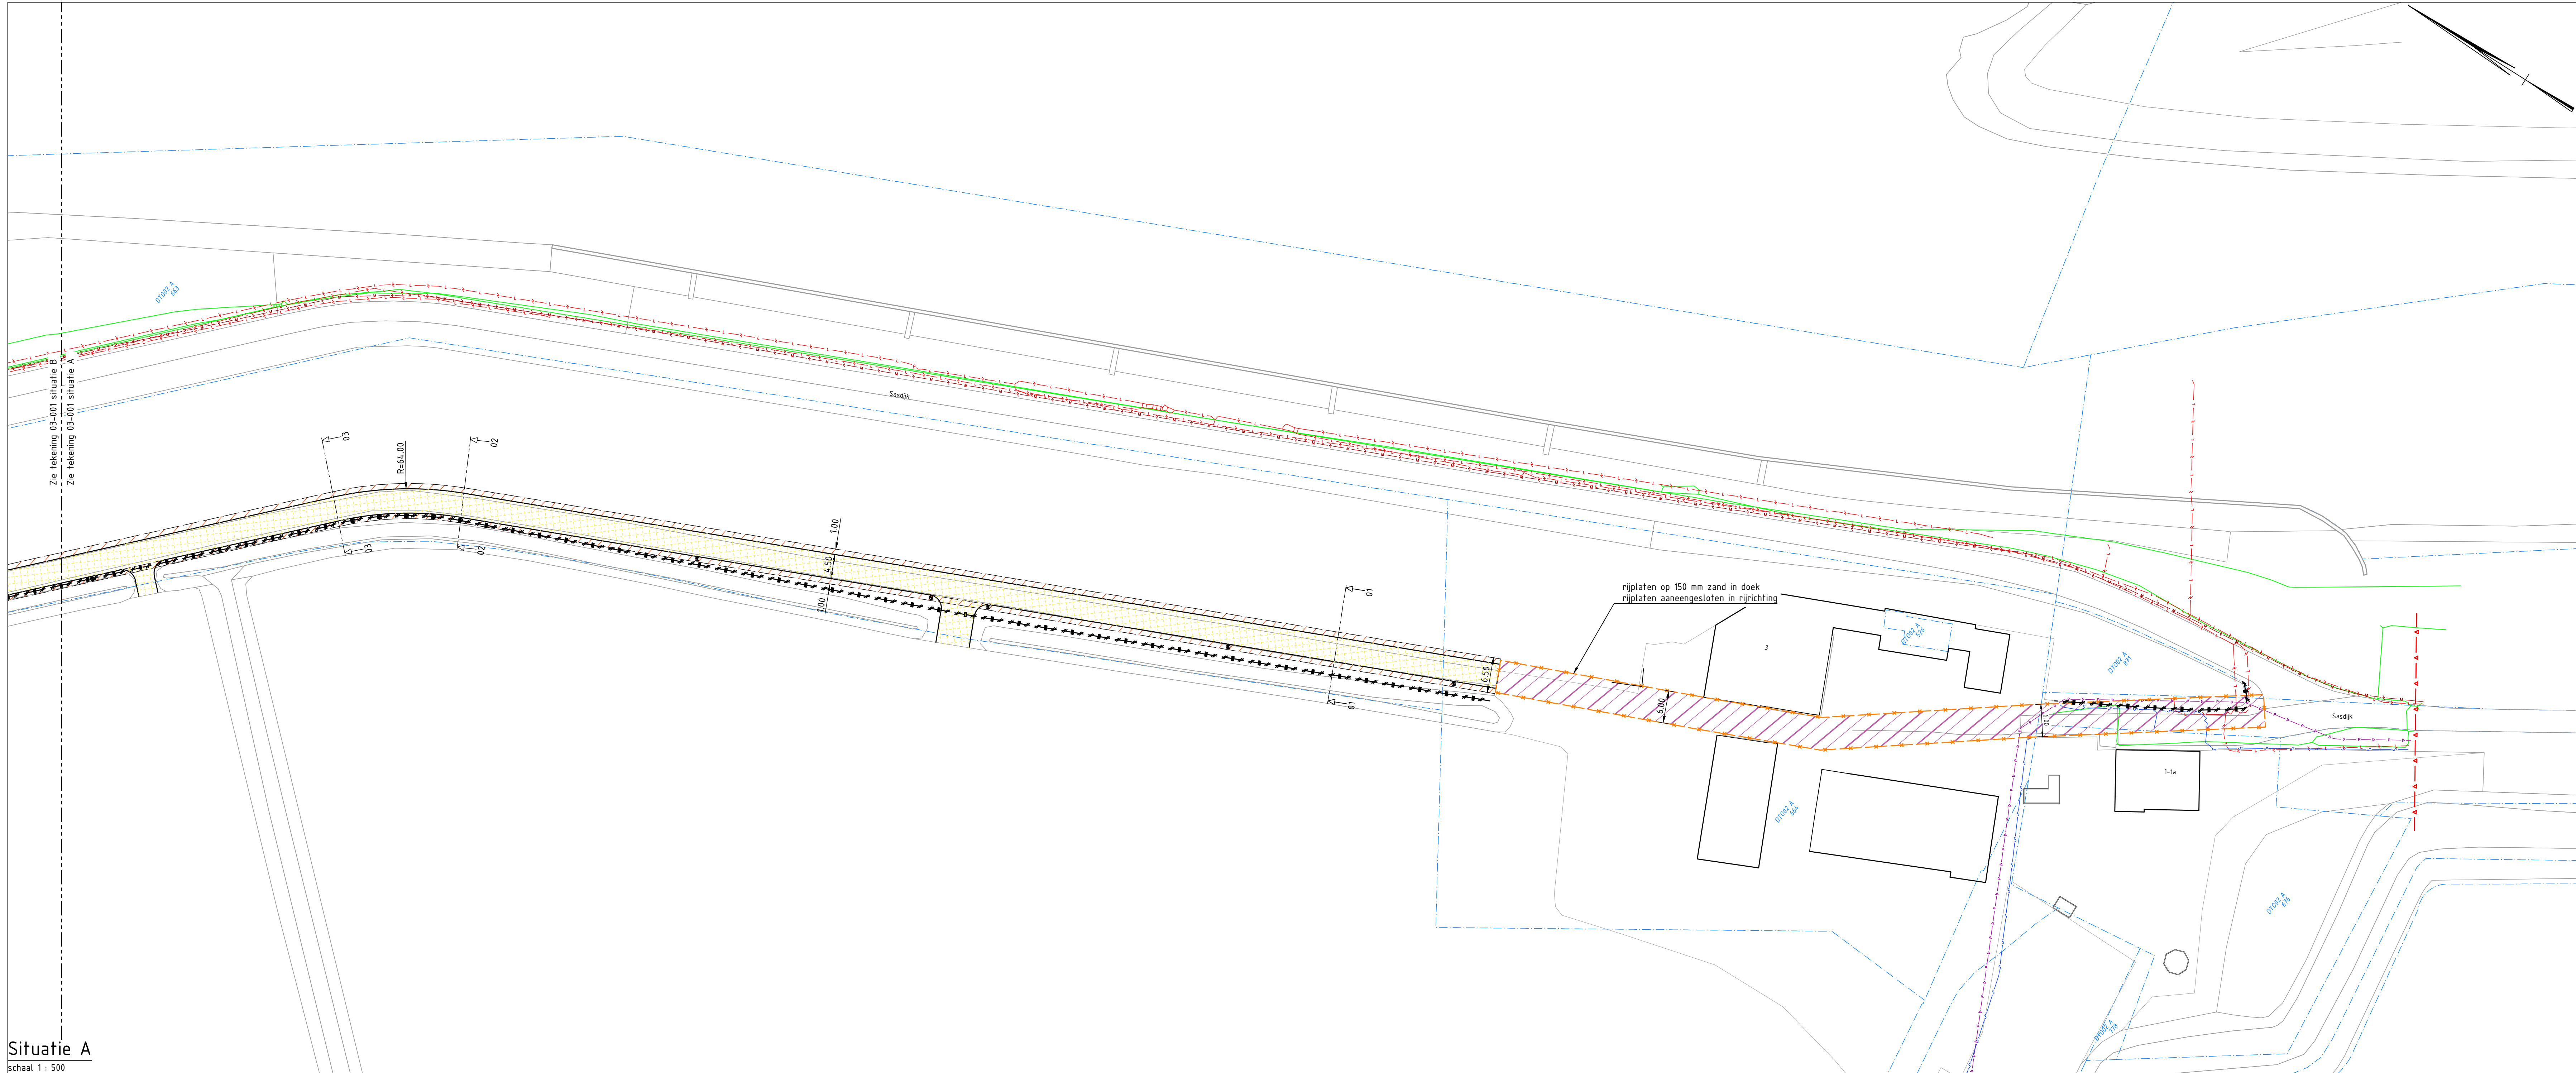

Situatie A
schaal 1 : 500

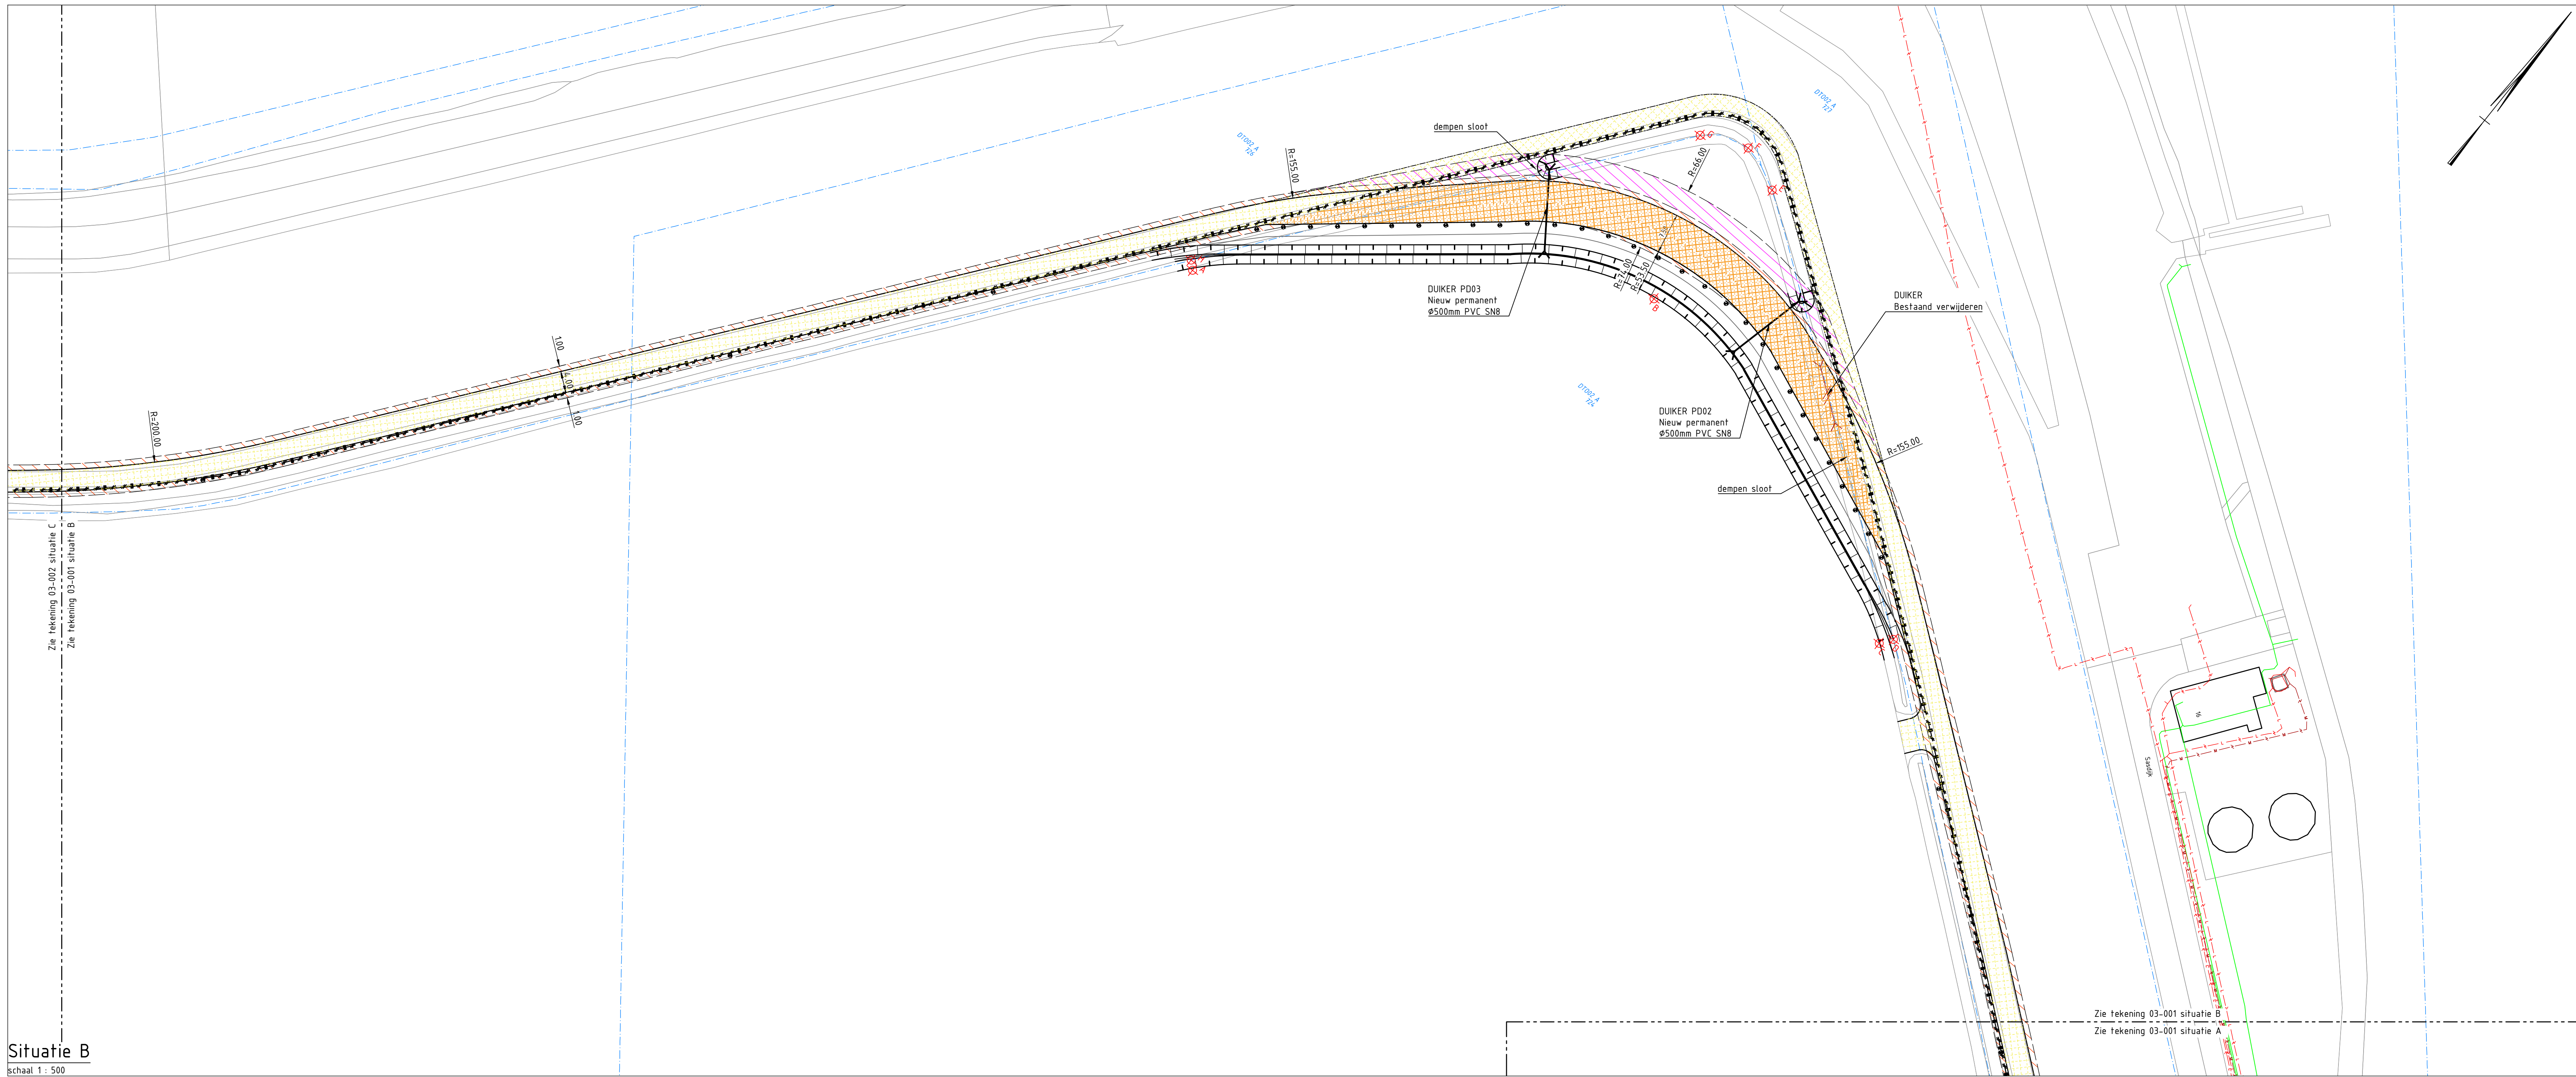

Situatie B
schaal 1 : 500

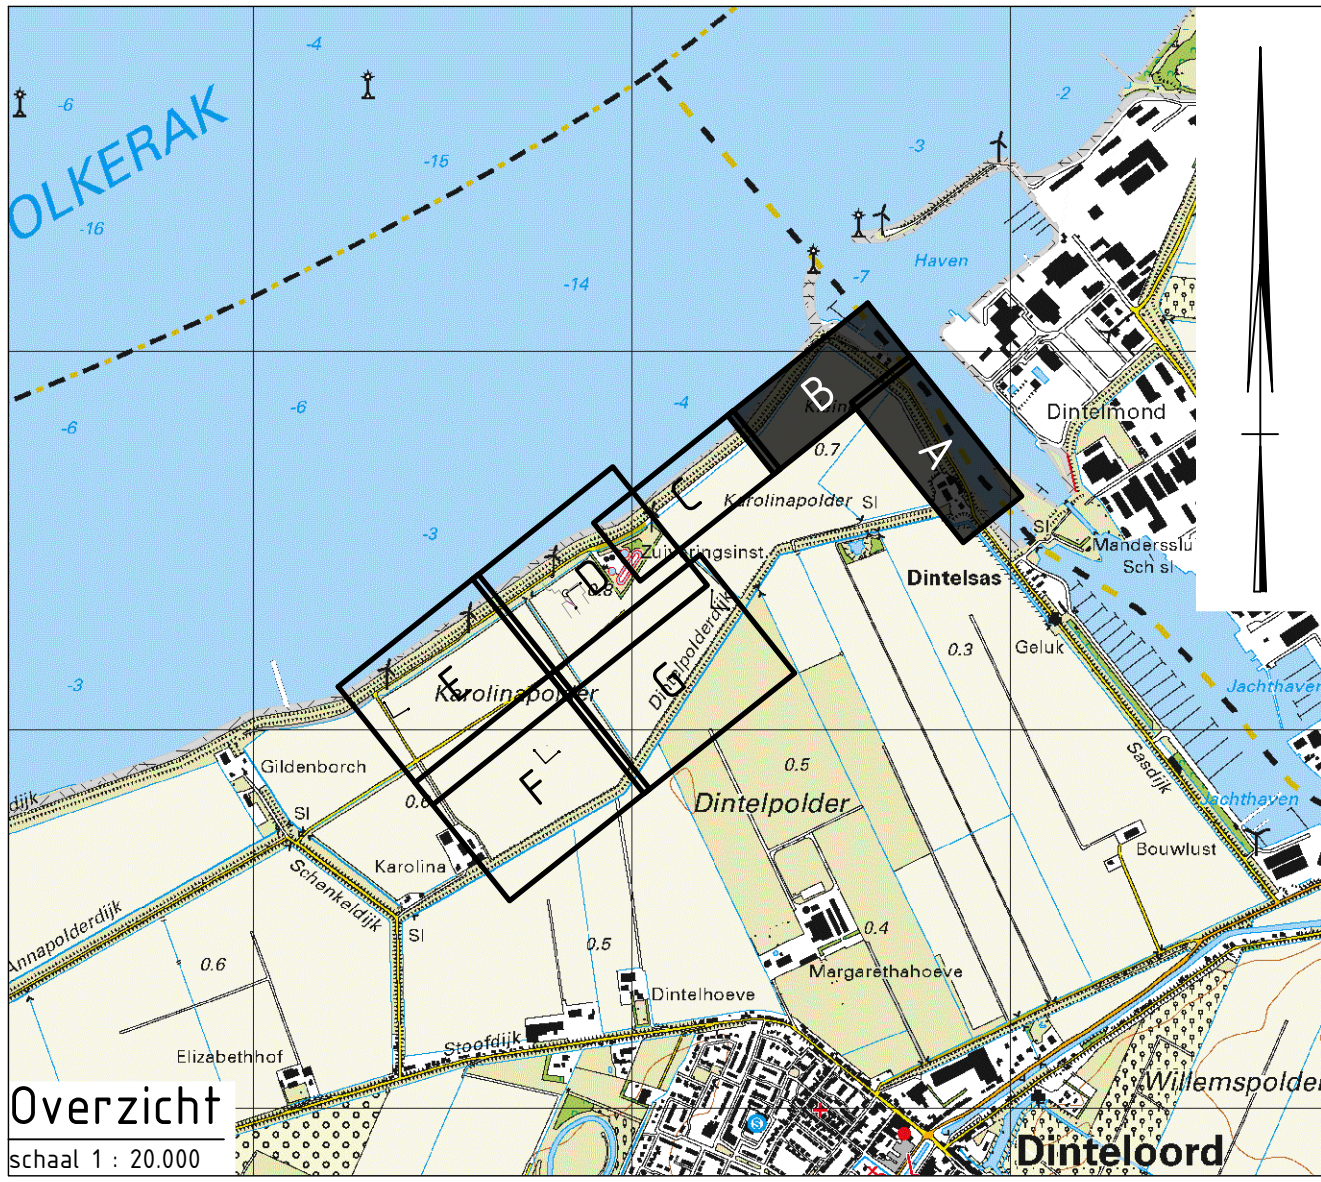

Nummer	Max lengte (m)	Diameter (m)	Materiaal	A/B water	Kenmerk	Tijdelijk/permanent	Opmerkingen
TD01	20,00	0,50	PVC SNB	B	ONV126.025	Tijdelijk	Verlengen duiker zonder bemerk
TD02	10,00	0,50	PVC SNB	B	ONV126.025	Tijdelijk	Verlengen duiker zonder bemerk
TD03	16,80	1,00	Beton	A	OV108.032	Tijdelijk	Verlengen duiker KOL08463
TD04	19,20	1,00	Beton	A	OV108.032	Tijdelijk	Verlengen duiker P001
TD05	16,80	1,00	Beton	A	OV108.032	Tijdelijk	Verlengen duiker P002
P001	9,60	1,00	Beton	A	OV108.032	Permanent	-
P002	15,00	0,50	PVC SNB	B	ONV126.025	Permanent	-
P003	13,00	0,50	PVC SNB	B	ONV126.025	Permanent	-

LEGENDA

bestaande situatie

- is bestaande bebouwing + huisnummer
- 777 kadastrale grens met perceelnummer
- bestaande turbine
- indicatieve ligging bestaande drainage

opruimwerkzaamheden

- verwijderen hekwerk
- verwijderen duiker
- verwijderen asfaltverharding

nieuwe situatie

- +0.50 nieuwe terreinhoogte
- locatie windturbine met rotordiameter ø153 m
- kraanopstelplaats
- betonpad 250 mm, breedte 4.00 m, bovenkant pad op maaiveld
- betonpad 250 mm, breedte 4.00 m met dubbel wapeningsnet
- tijdelijk hydraulisch menggranulaat 300 mm op geogrid, breedte 7.50m
- permanent hydraulisch menggranulaat 300 mm op geogrid, breedte 4.00 m
- rijplaten op zand - tijdelijk
- rijplaten op 150 mm zand in doek - tijdelijk
- obstakelvrije zone ≤ 0.20 m i.v.m. overzwai
- obstakelvrije zone ≤ 1.50 m i.v.m. overzwai
- Road transition point
- kabeltracé
- inkoopstation
- stelcomplot 2.00 x 2.00 m
- FGR 3.00 x 3.00 m met tuidraad
- lay-down area kraan-arm
- tijdelijk opslag rotorbladen en turbine-elementen (rijplaten op zand)
- tijdelijk opslaglocatie grond
- coördinaatpunt grens plangebied
- fundatie
- aanbrengen duiker
- aanbrengen tijdelijke duiker
- aanbrengen 3 x mantelbuis 160 mm
- aanbrengen reflectiepaal
- grens plangebied
- bestaande kabels en leidingen
- datatransport
- laagspanning
- middenspanning
- riool onder druk
- waterleiding

Bochtstralen en benodigde ruimte gebaseerd op turbine Nordex N133
Definitieve wegbreedte km, kraanopstelplaatsen 35x40m

Coördinaten grens plangebied			Coördinaten Windturbines		
A	X=83.956,05	Y=+06.962,238	WT1	X=83.369,806	Y=+07.032,051
B	X=83.099,751	Y=+06.760,150	WT2	X=83.773,206	Y=+06.911,647
C	X=83.368,786	Y=+06.553,423	WT3	X=84.270,430	Y=+07.322,352
D	X=83.423,372	Y=+06.590,351	WT4	X=83.826,533	Y=+07.360,725
E	X=83.467,450	Y=+06.530,693			
F	X=83.979,274	Y=+06.826,731			
G	X=84.309,556	Y=+07.330,338			
H	X=84.086,449	Y=+07.522,880			
I	X=83.963,747	Y=+07.334,672			
J	X=83.862,880	Y=+07.481,280			
K	X=83.242,986	Y=+07.061,330			
L	X=83.027,602	Y=+07.079,036			

Schaal 1:500

Maten in meters en materiaalmaten in millimeters, tenzij anders vermeld.
Peilmaten in meters t.o.v. N.A.P.

№	OP	Wsk	Tussengang 100% en aanpakking 100% op de werf	01-01-2021
1	101	101	Opdrachtgever	01-01-2021
2	102	102	Opdrachtgever	01-01-2021
3	103	103	Opdrachtgever	01-01-2021

Project:	Windpark Karstnapolder	Projectnummer:	2030663
Stations:	Steenbergen	Schaal:	1:500
Opdrachtgever:	RWE Renewables	Formaat:	A0
Ontwerper:	Nieuwe situatie	Blad:	01 van 01
Situaties:	Situaties A & B	Concept:	CONCEPT

PRAKTISCHE DENKERS