


Z/23/3514184



BESTAANDE VOORGEVEL

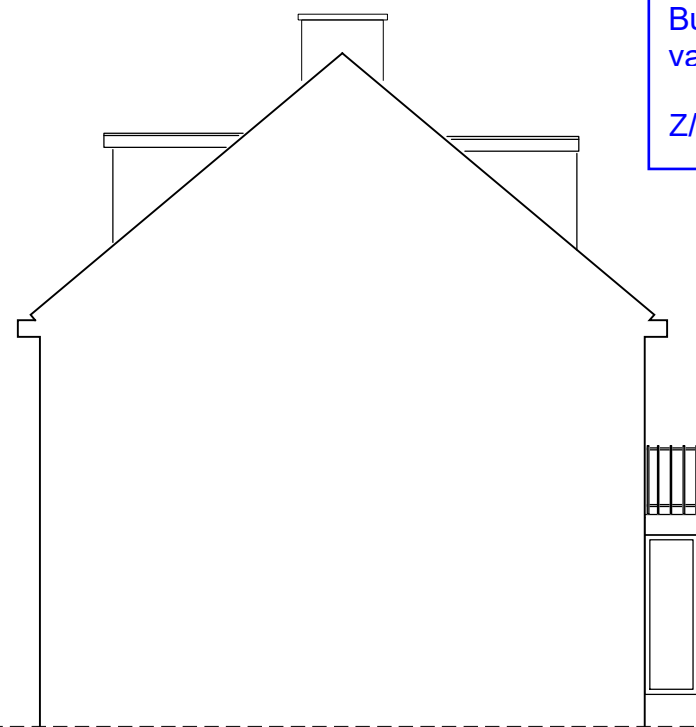

BESTAAND ZIJAAZICHT




referenties



GEWIJZIGDE VOORGEVEL


v = ventilatierooster
nom. gemiddelde capaciteit bij 1 Pascal van 10,3 l/s.

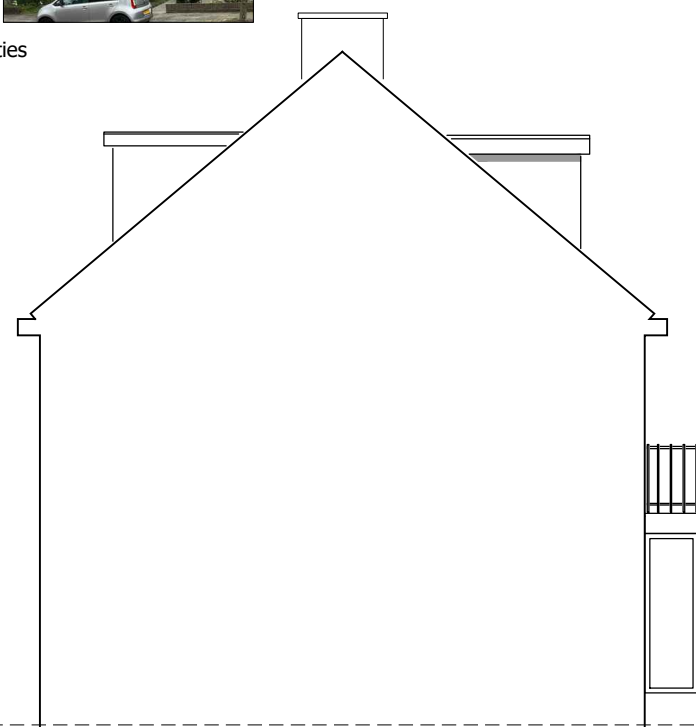

GEWIJZIGD ZIJAANZICHT



SITUATIE

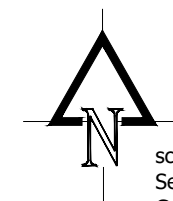


schaal 1:500
Sectie O - 2977
Gemeente Leiden




Project: Plaatsen van een dakkapel op
Scarlattistraat 8 te Leiden


materialen / kleuren: kozijn: kunststof wit 9016 ramen: kunststof wit 9016 boei: trespas wit 9010 panelen: trespas wit 9010 zijwangen: trespas wit 9010 dakpanaansluiting: leadax zwart dakafwerking: alum. daktrim blank	Opdrachtgever:	Formaat:	A3
	dhr. R. Kleine Scarlattistraat 8 2324 BD Leiden	Schaal:	1:100
		Datum:	31-03-2022
		Gew:	21-04-2022
		Blad: 1	

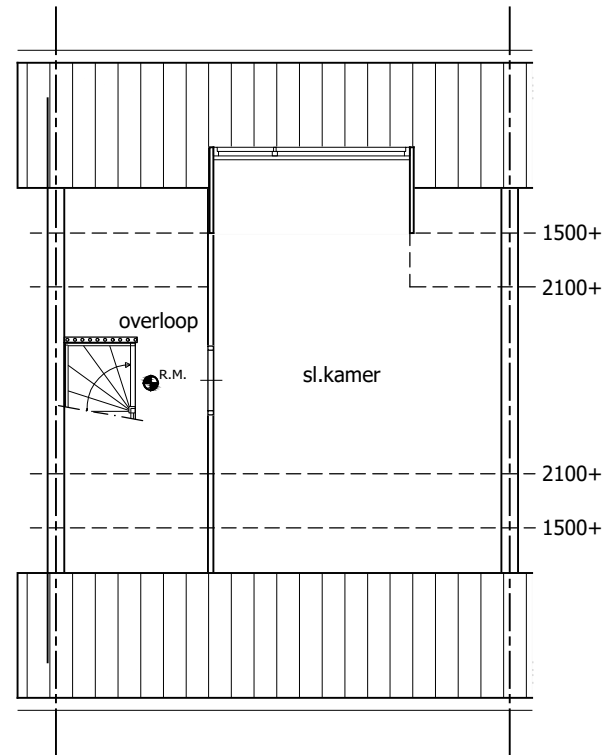

BESTAANDE 2e VERDIEPING

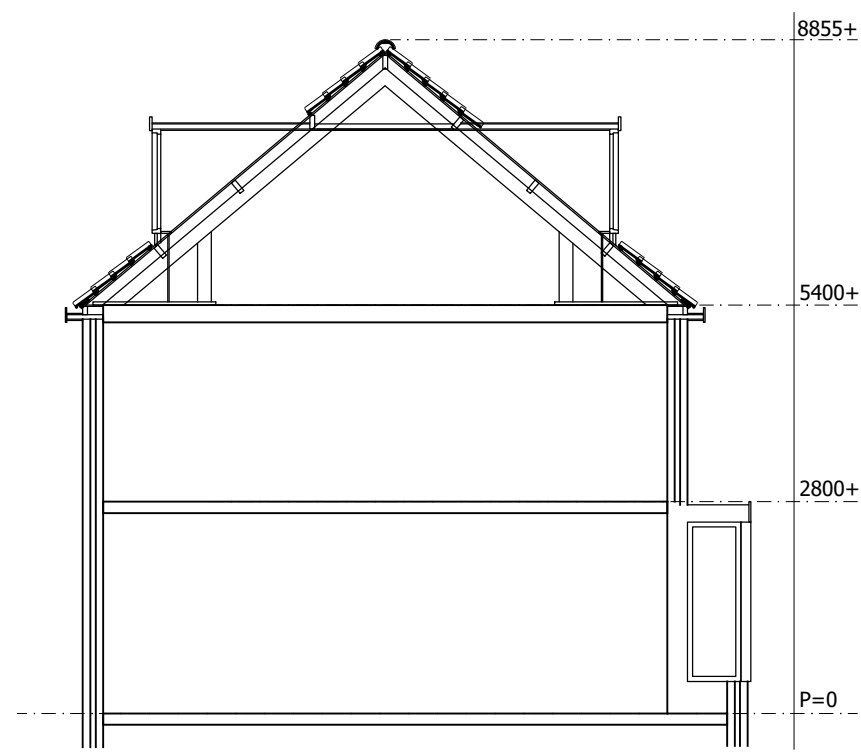


BESTAANDE DOORSNEDE

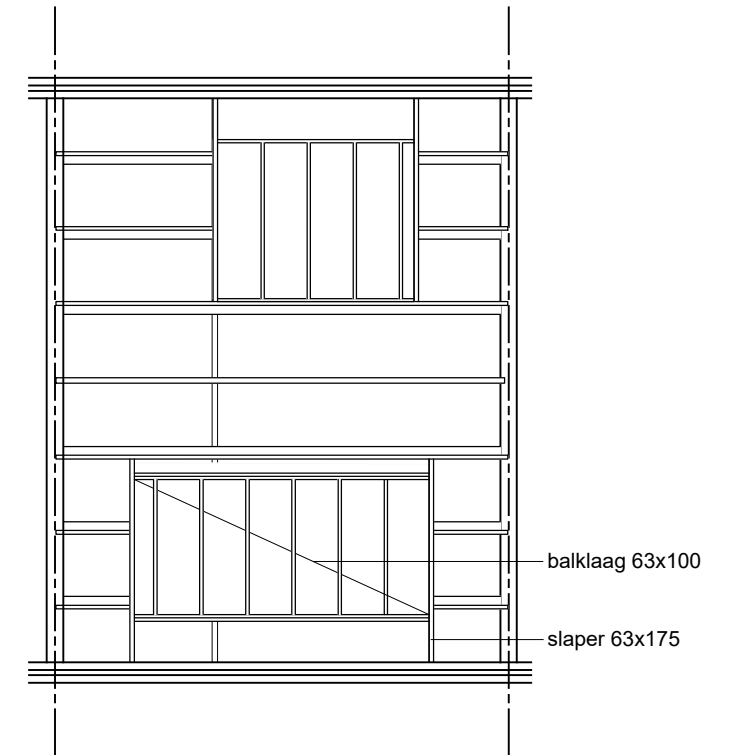


KAPPLAN

	Opp.	ventilatie		Equiv. daglicht	
		benodigd	aanwezig	benodigd	aanwezig
verblijfsruimte 2.1	16 m²	12 l/s	=>12 l/s	0,5 m2	4,46 m2

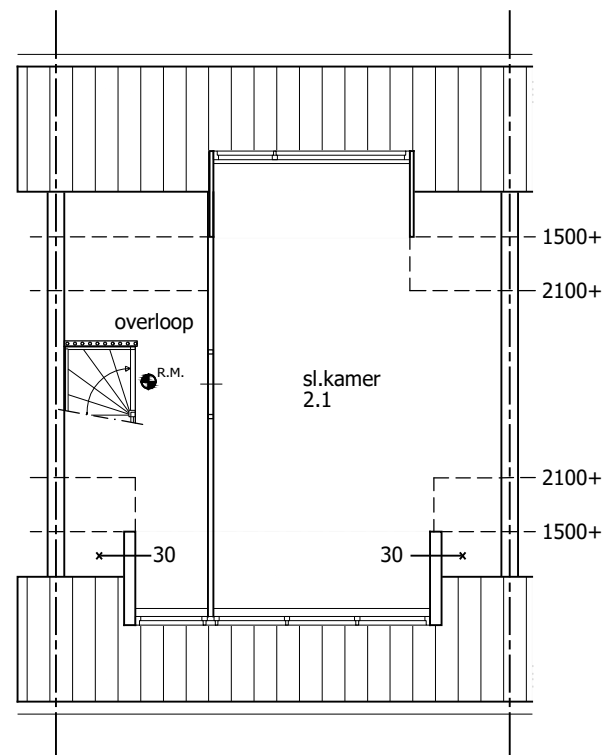

GEWIJZIGDE 2e VERDIEPING

R.M. = opt. rookmelder vlgs NEN 2555
 = WBDO

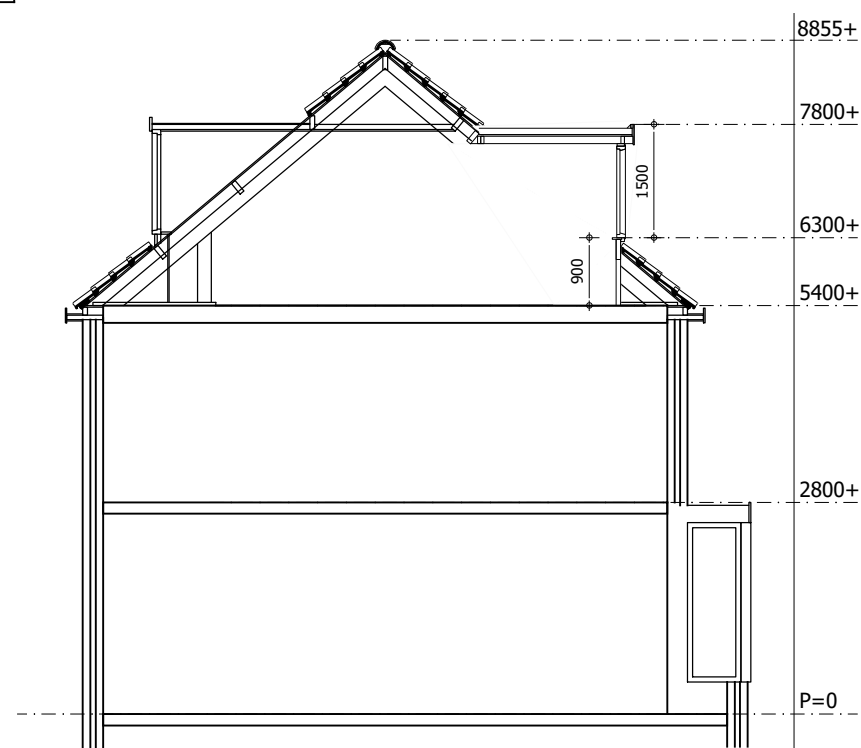


GEWIJZIGDE DOORSNEDE

- alle maten in het werk te nemen en te controleren
- geringe afwijkingen i.v.m. nadere uitwerking voorbehouden









Project: Plaatsen van een dakkapel op
Scarlattstraat 8 te Leiden

Opdrachtgever:	Formaat: A3
chr. R. Kleine	Schaal: 1:100
Scarlattstraat 8	Datum: 31-03-2023
2324 BD Leiden	Gew: 21-04-2023
	Blad: 2

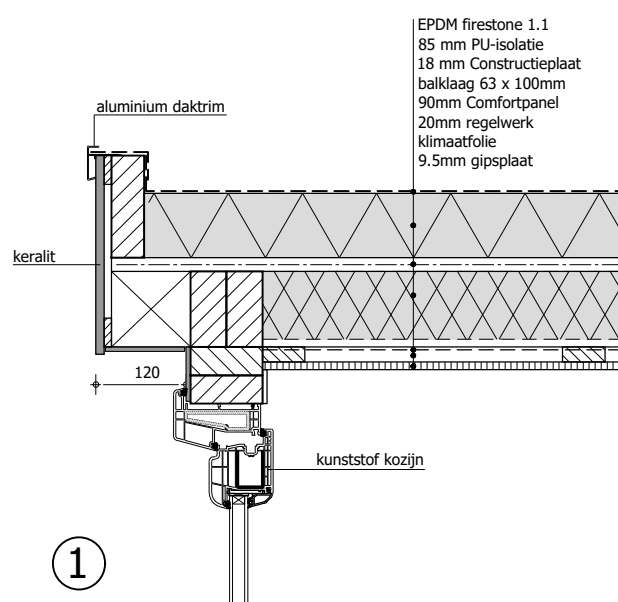

RC dak => 6,3 m² K/W

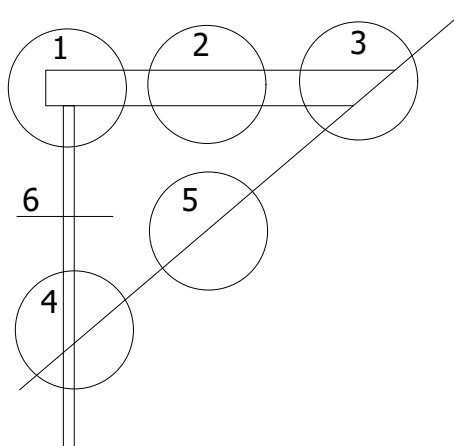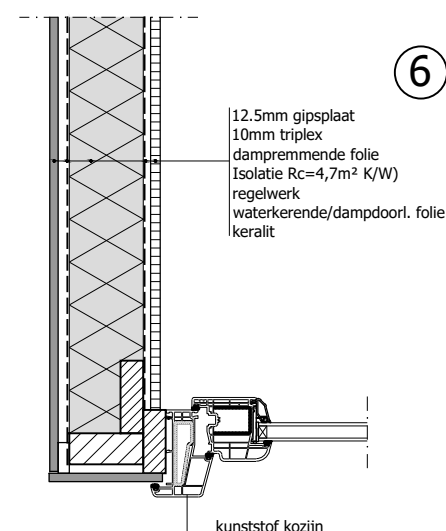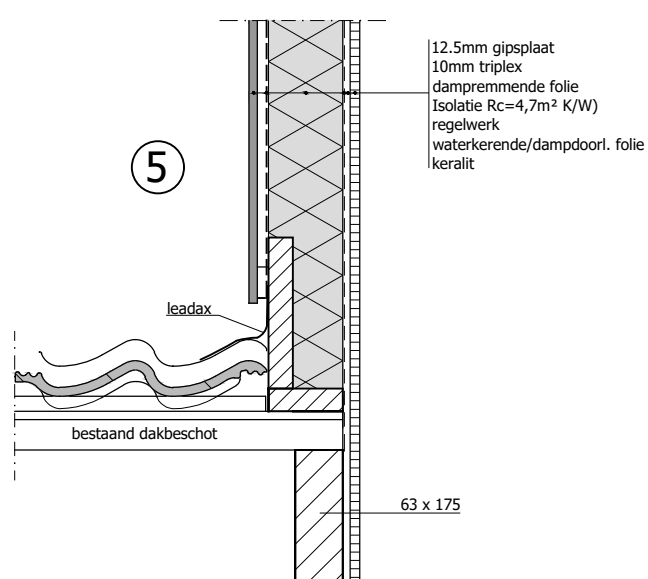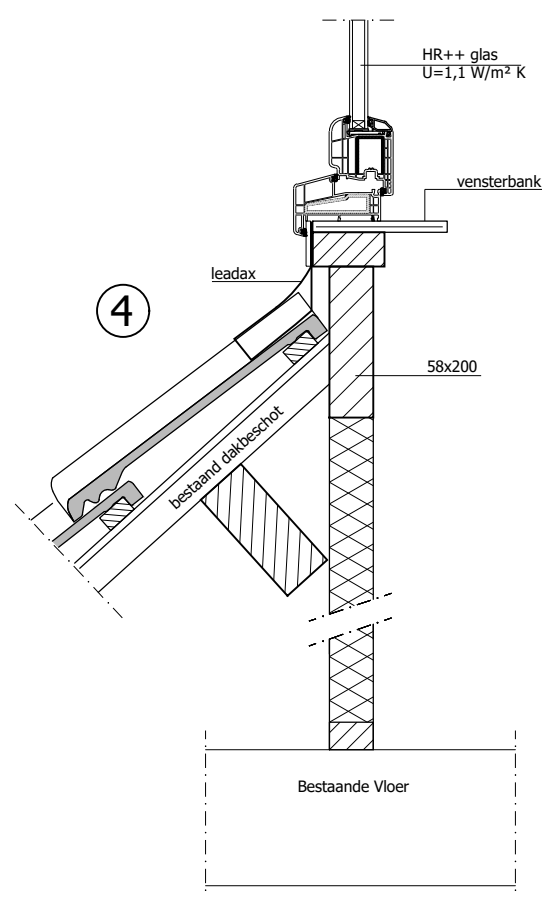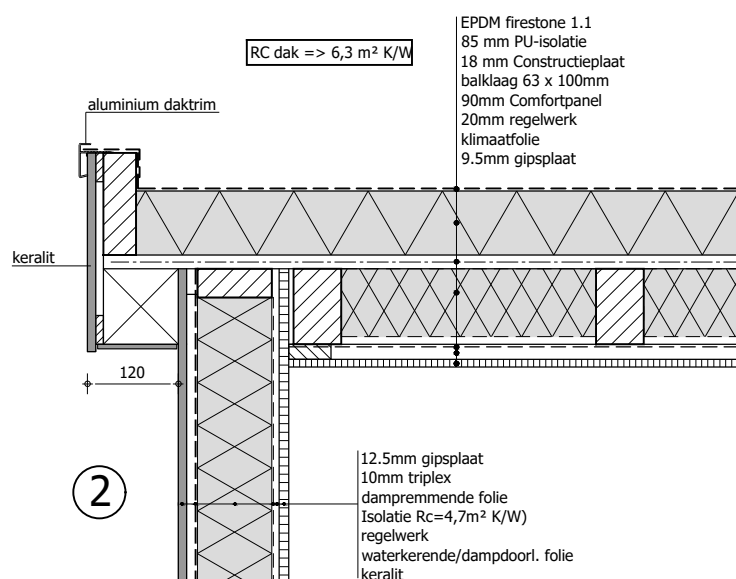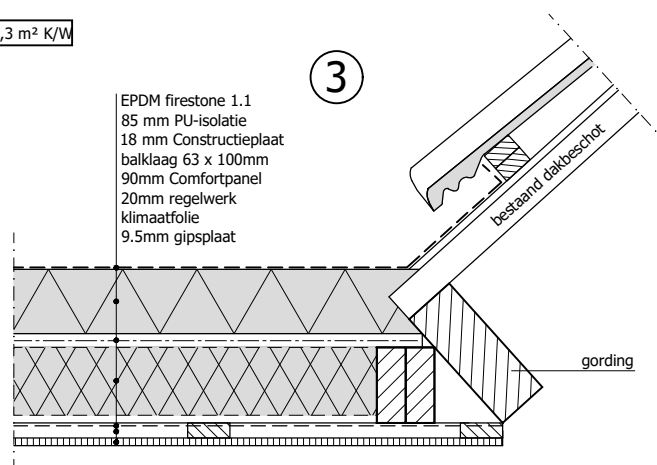

Principe Details

schaal 1:10