




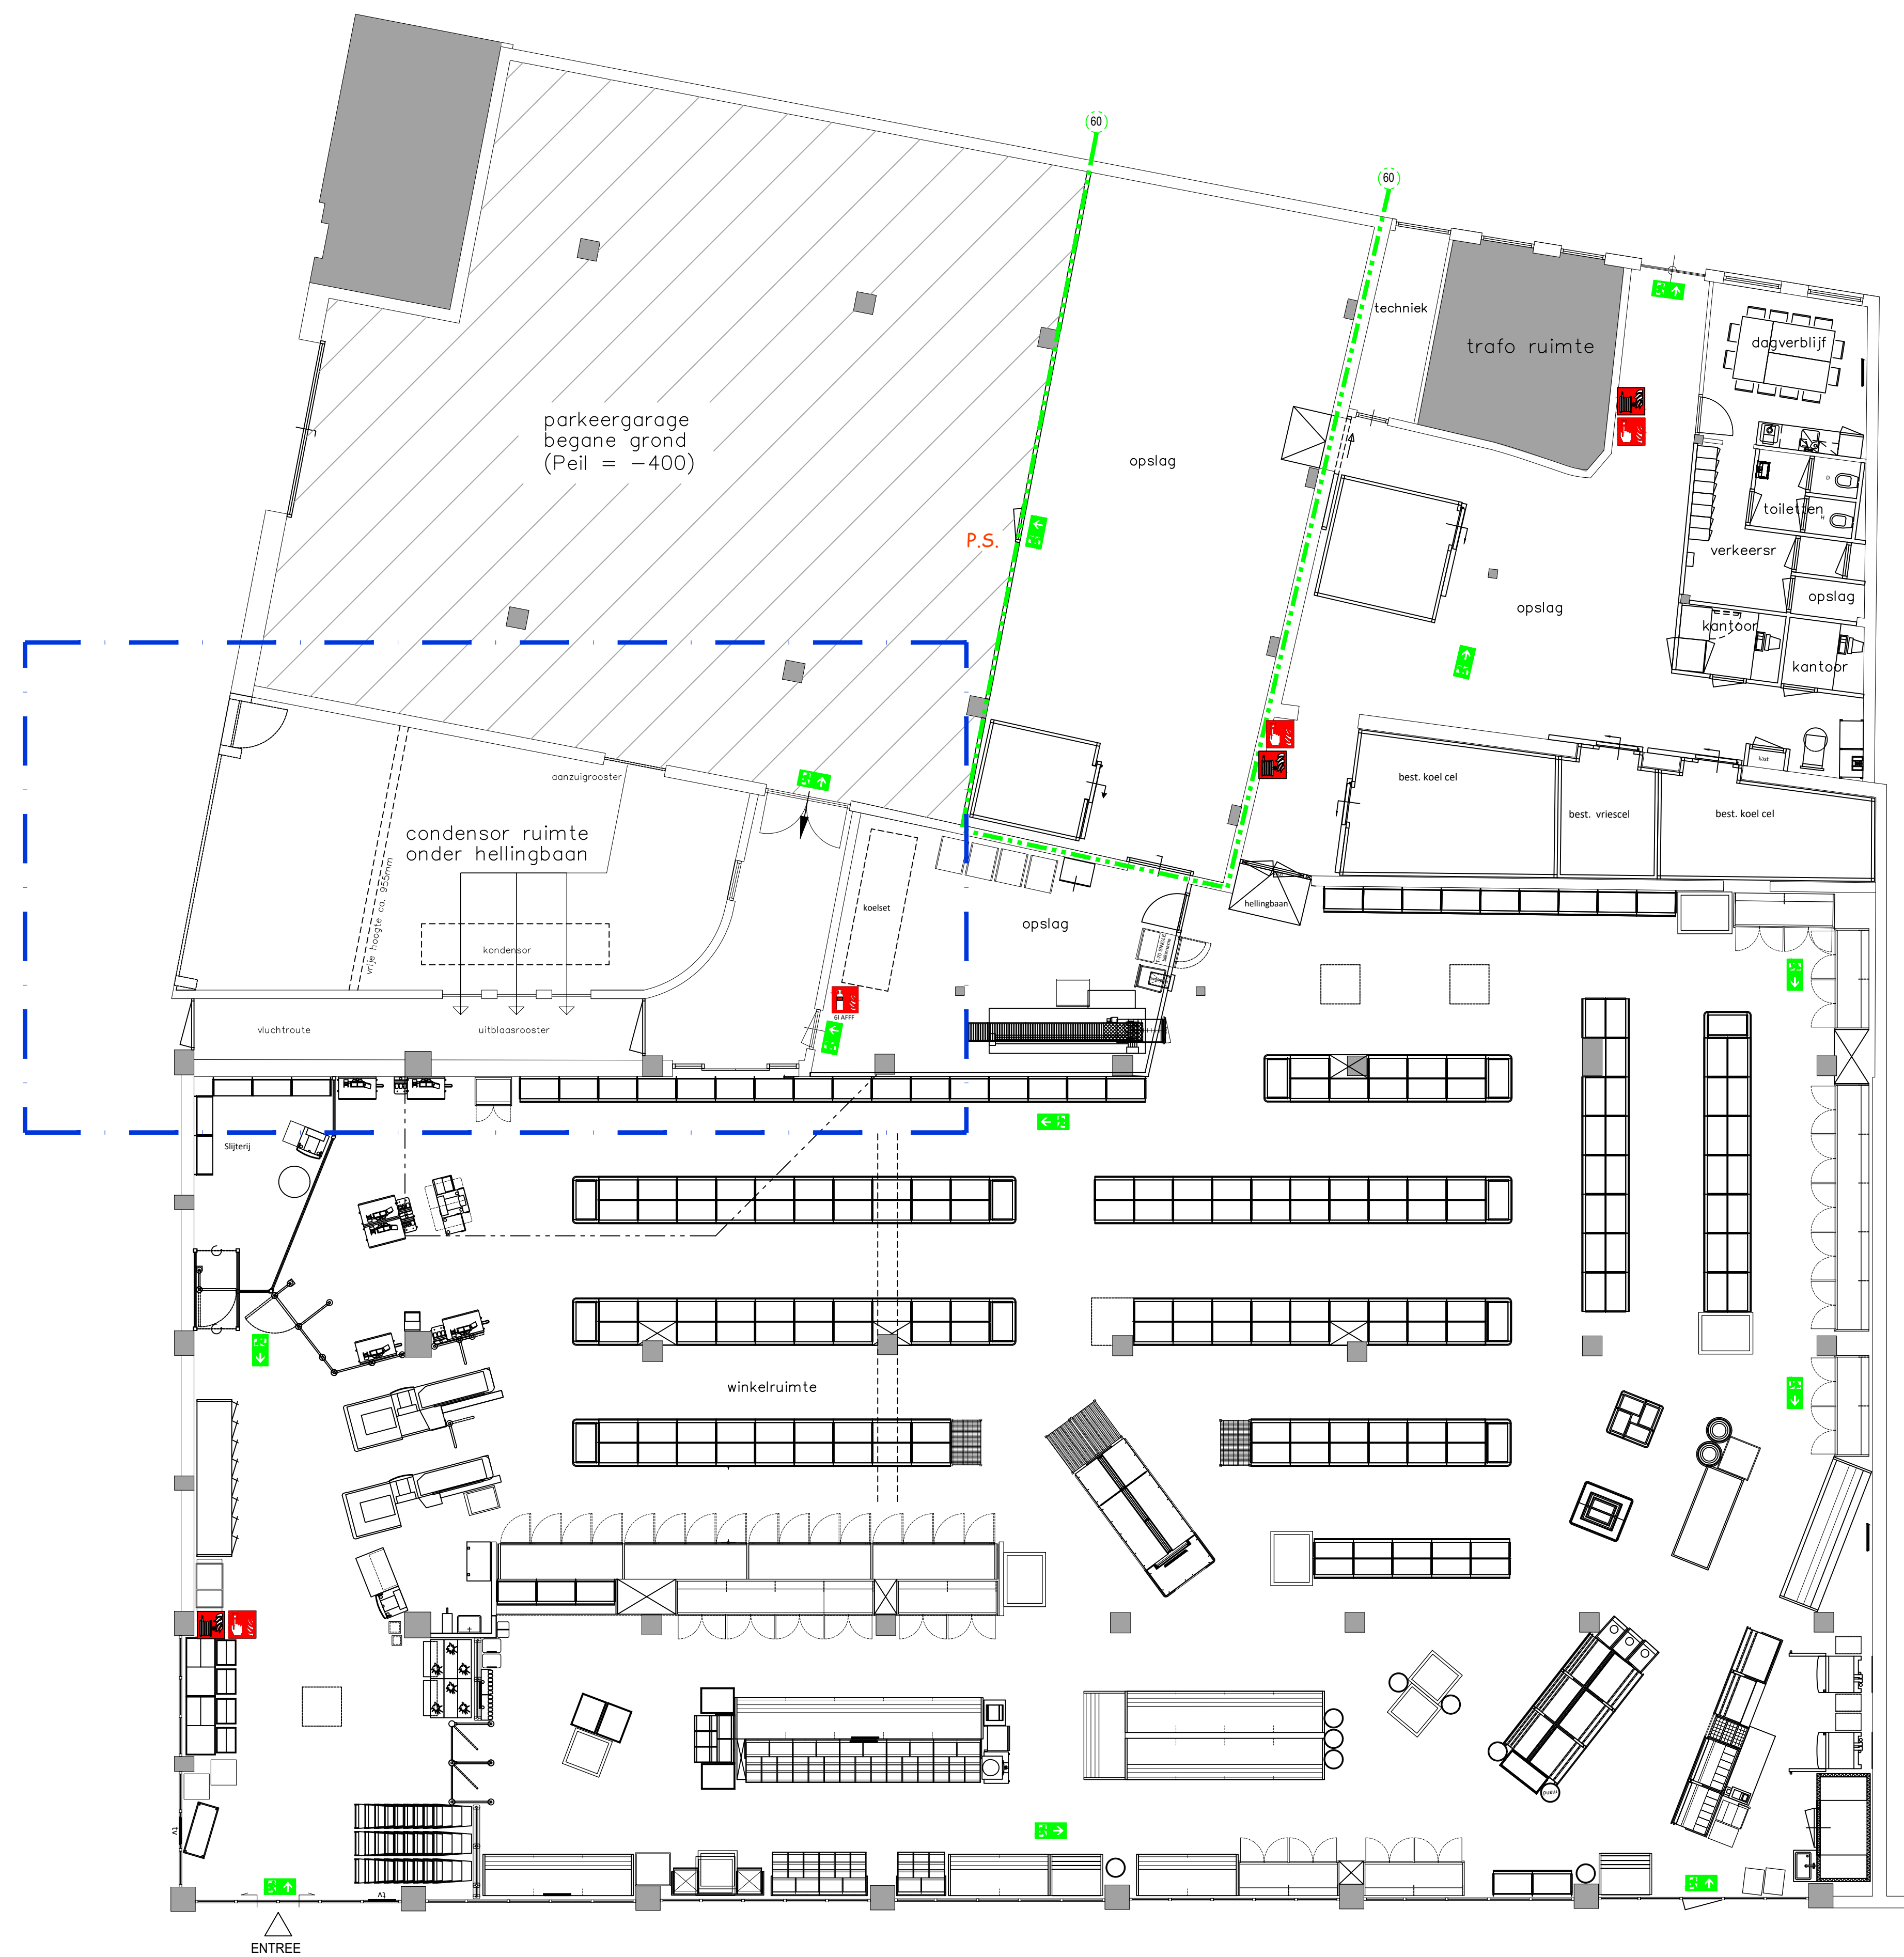


Begane grond bestaand

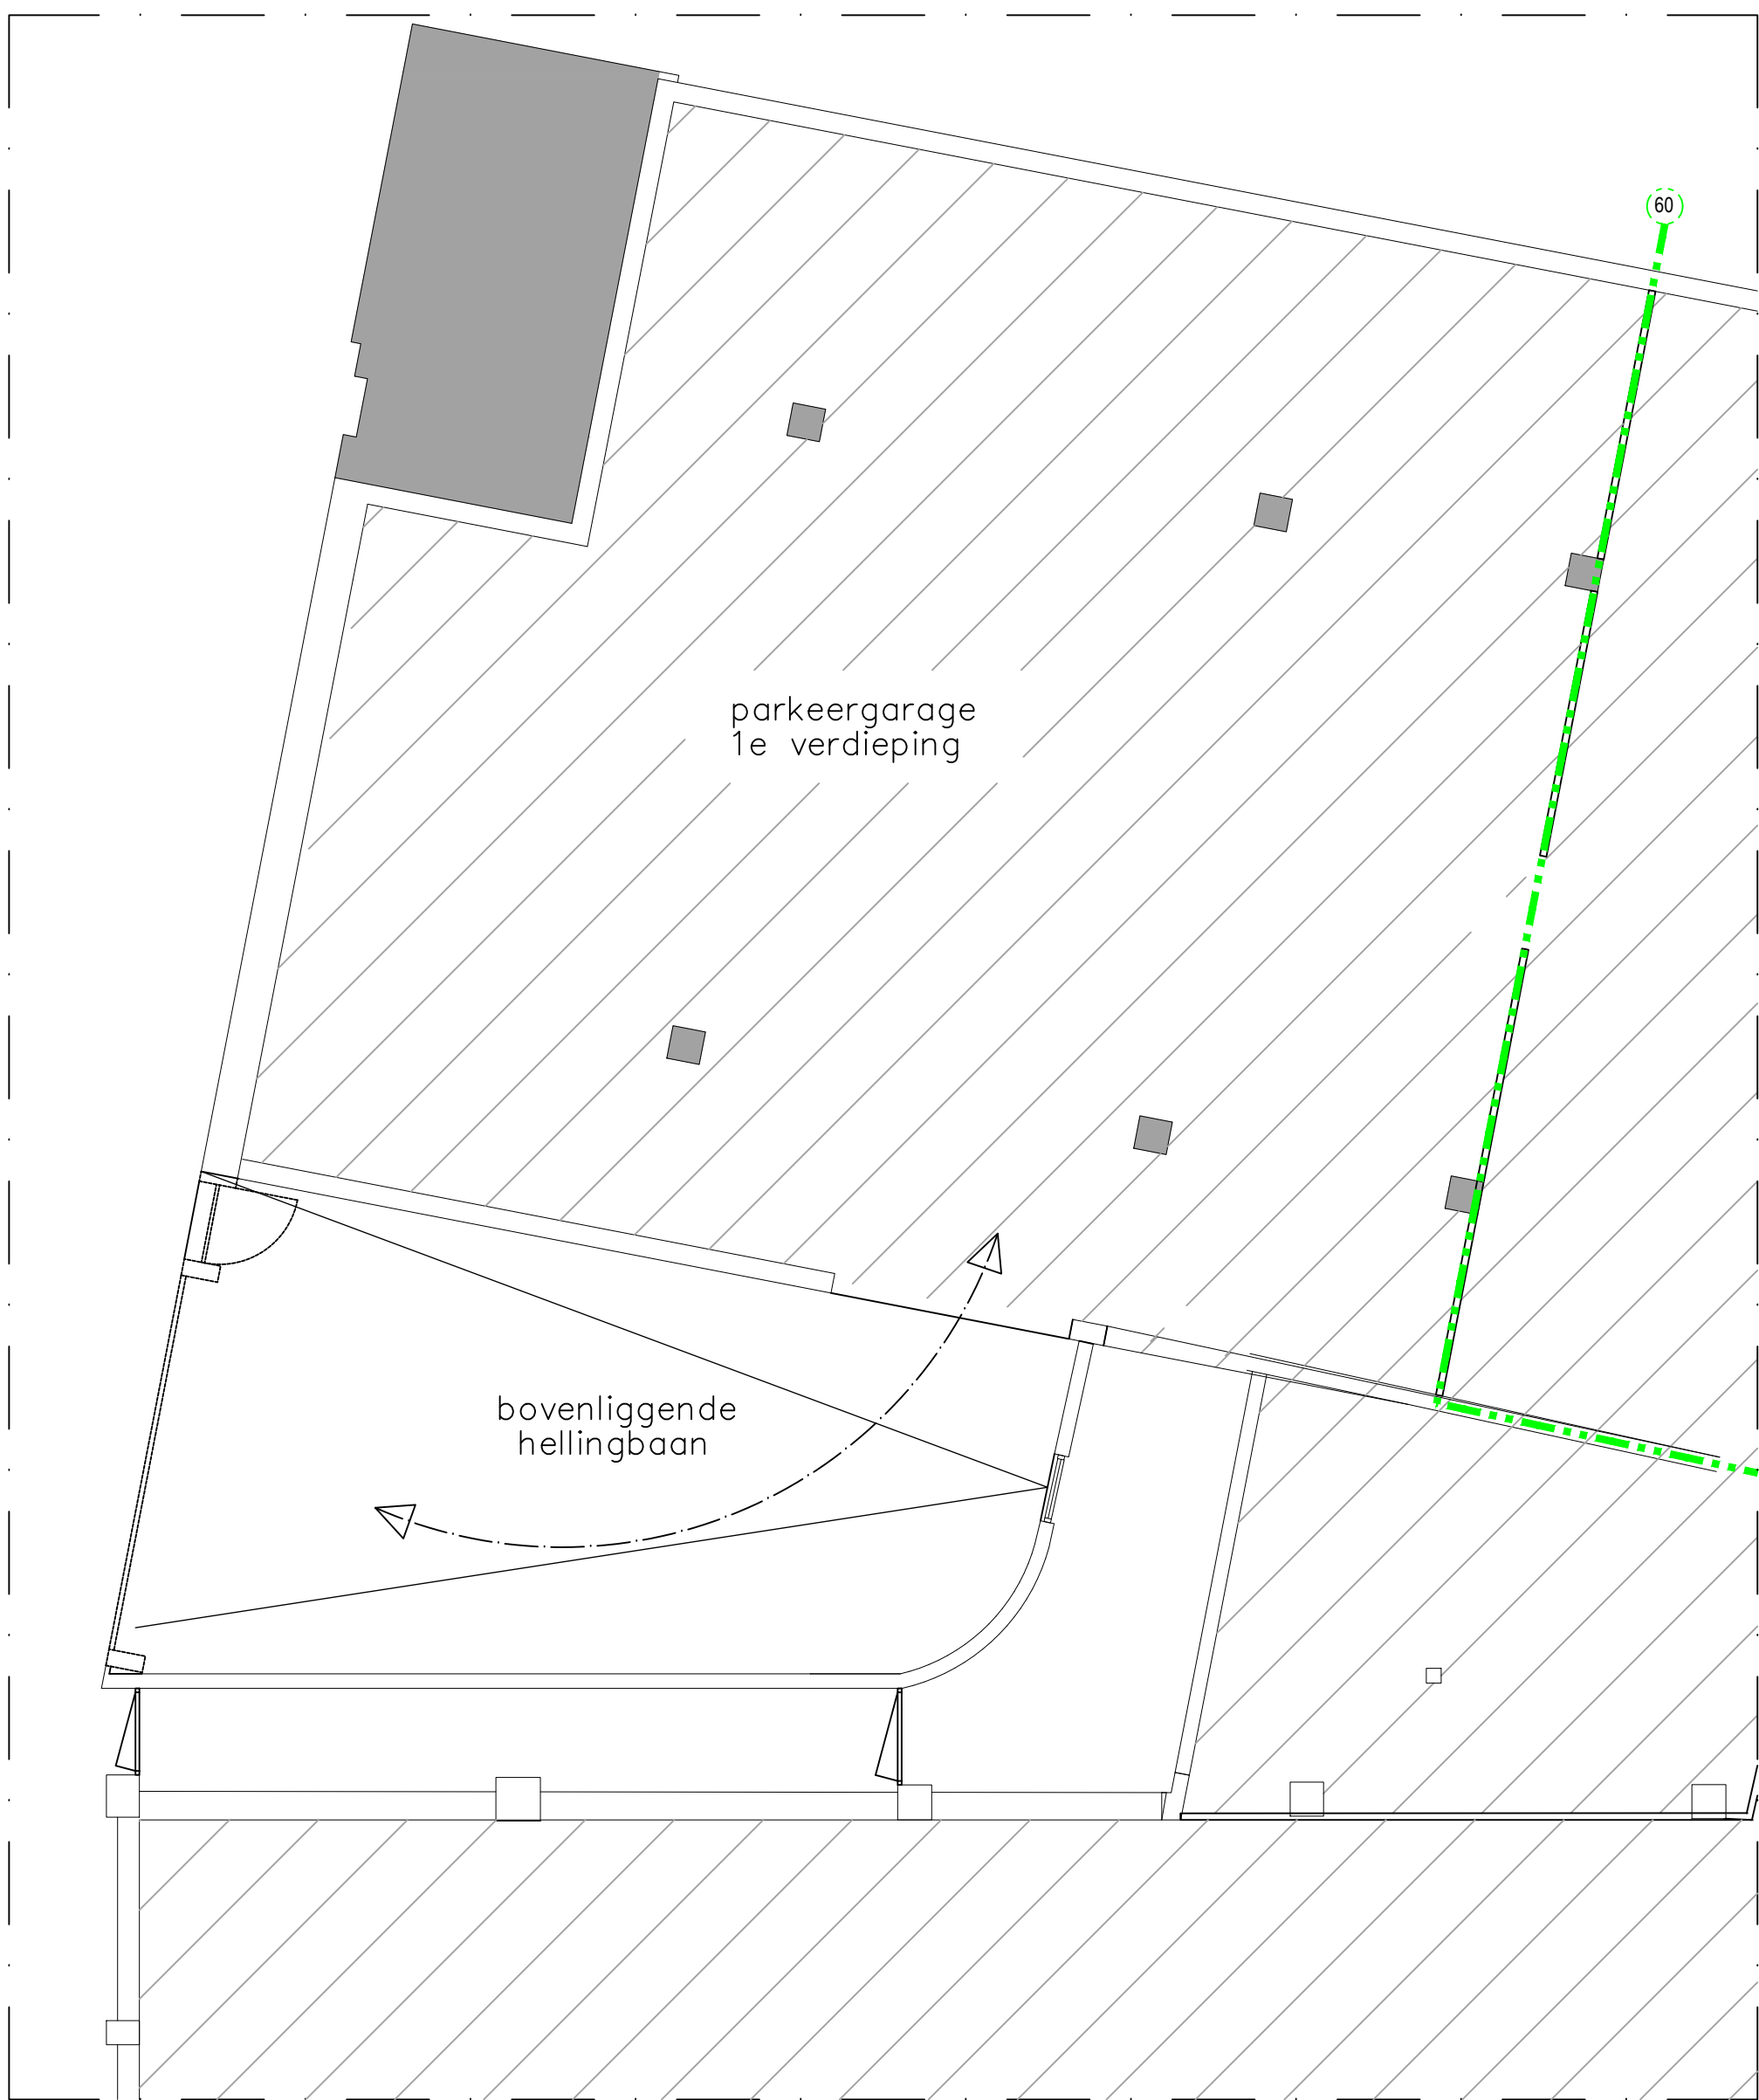

Parkeergarage 1e verdieping bestaand (2800+)

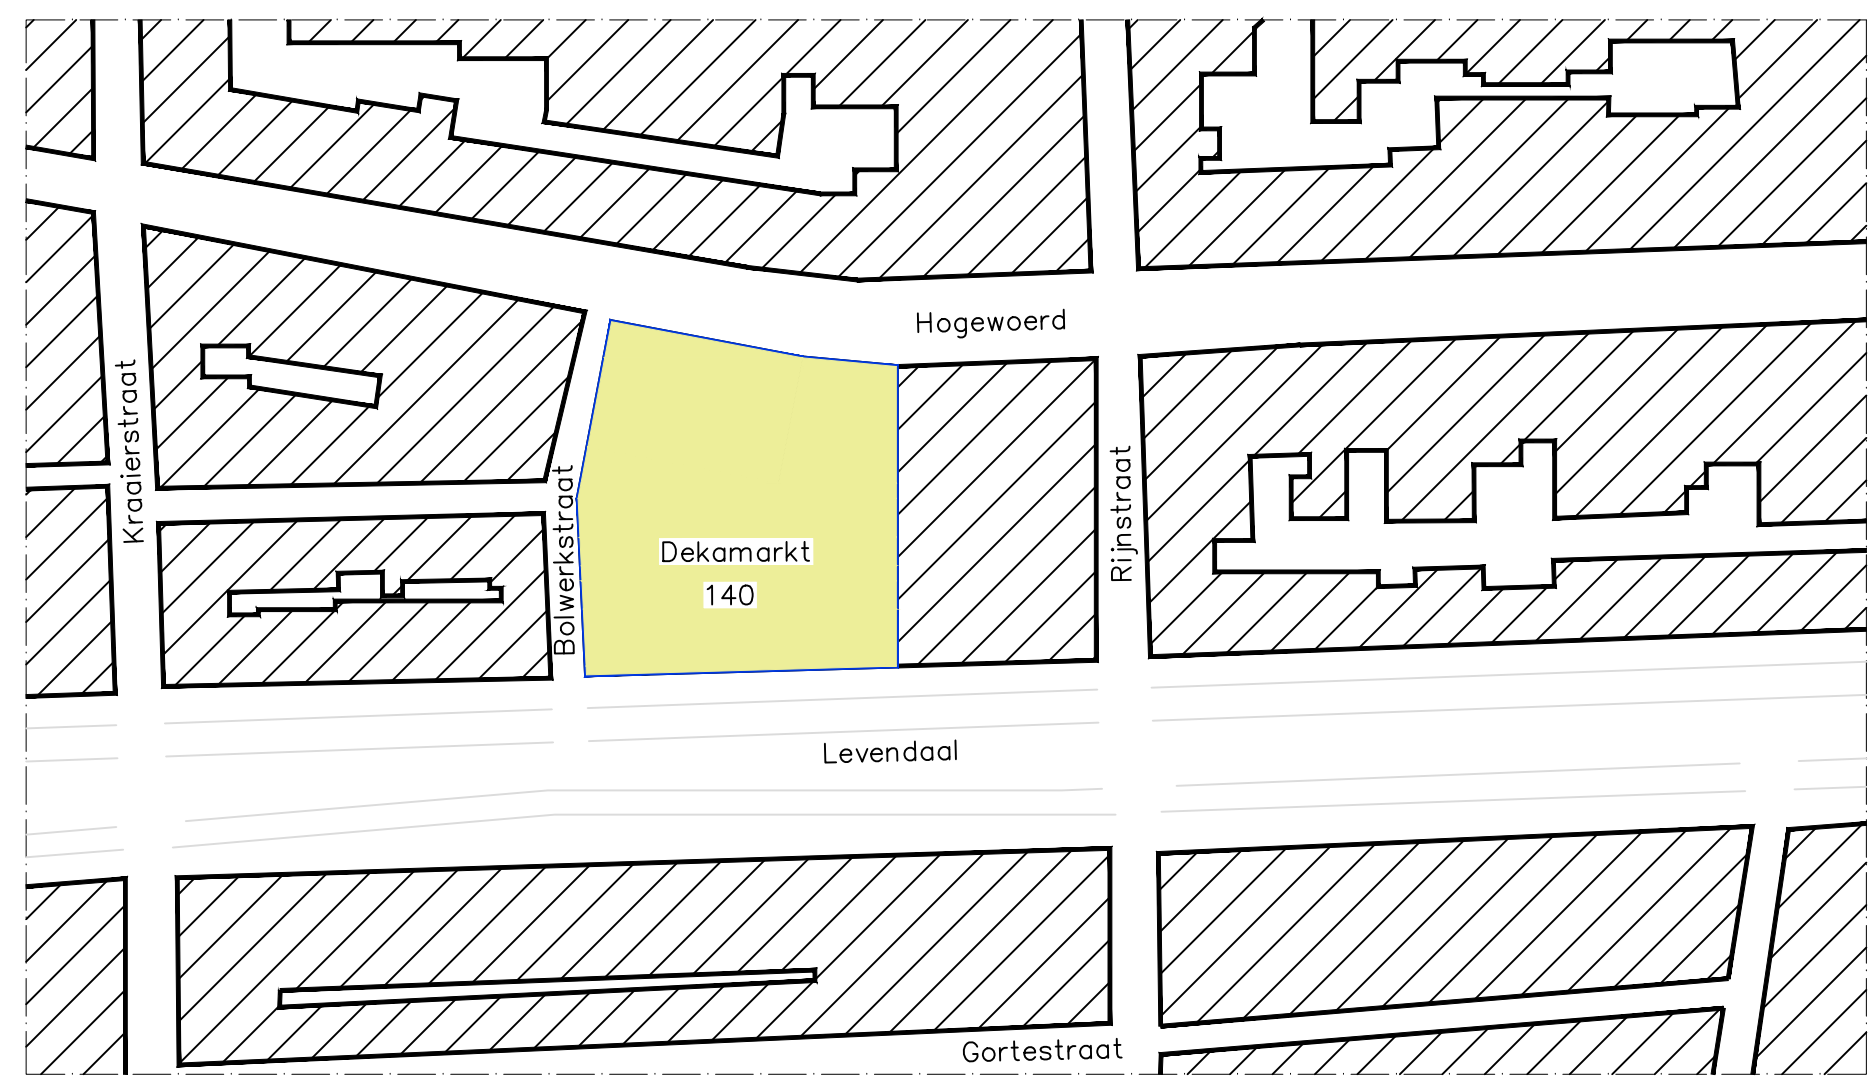

Situatie bestaand 1:1000

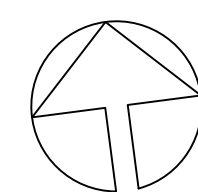

Kadastraal bekend:
gemeente: Leiden
straat: Levendaal 140, 2311JP
sectie: D
nummer: 71614

Behoort bij beschikking van
Burgemeester en Wethouders
van Leiden
Wabo 2/23/3509166



opdrachtgever:



tekeningnummer: A-0011
omschrijving: condensor opstelling
bestaande situatie

schaal: 1:100/1000
wijziging: -
datum: 11-03-2023

Dekamarkt
Levendaal 140
2311 JP te Leiden

APP de Project Partners bv
Bouw & Retail
Advies & Projectmanagementbureau

Jaxmijnlist 13 1906KB Limmen P23-1227