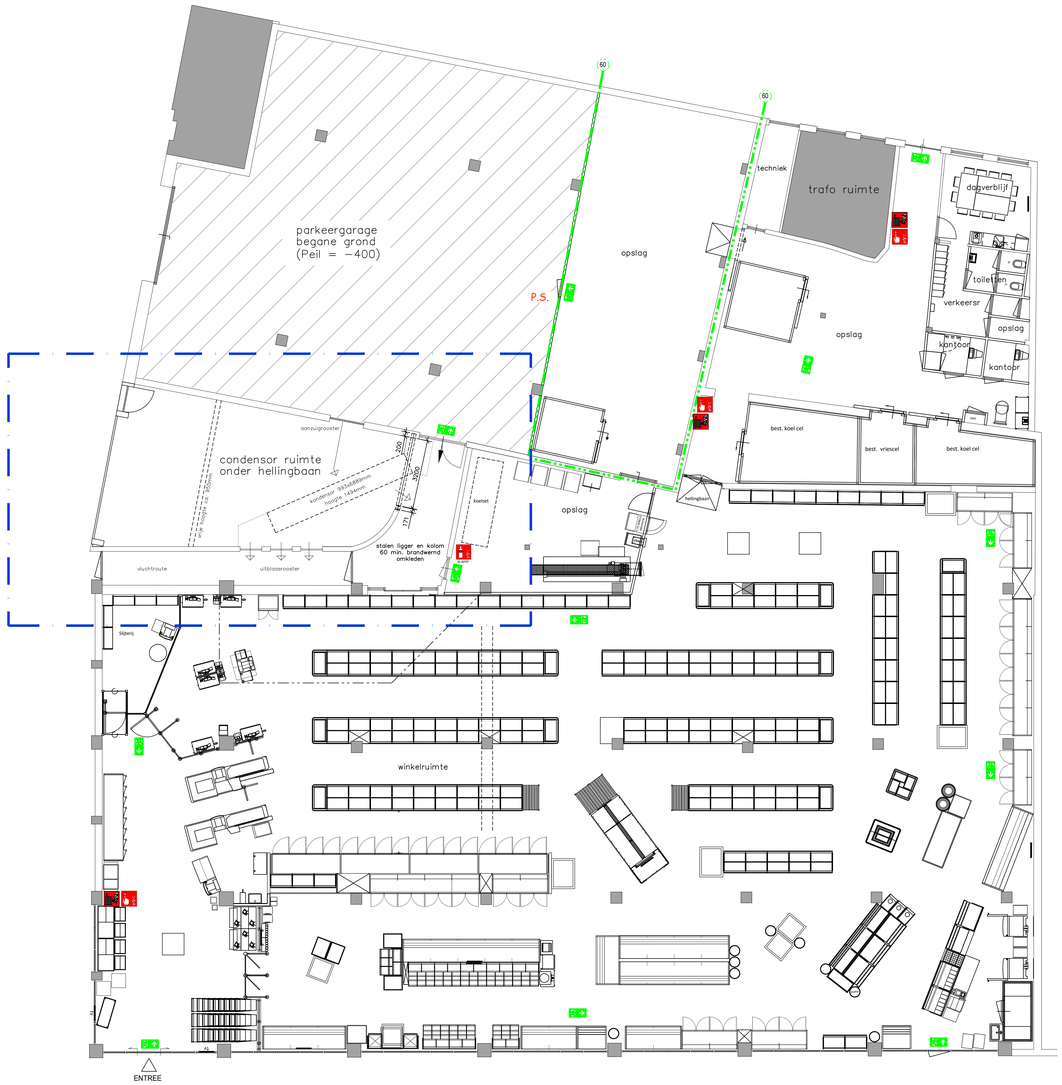

Begane grond nieuw

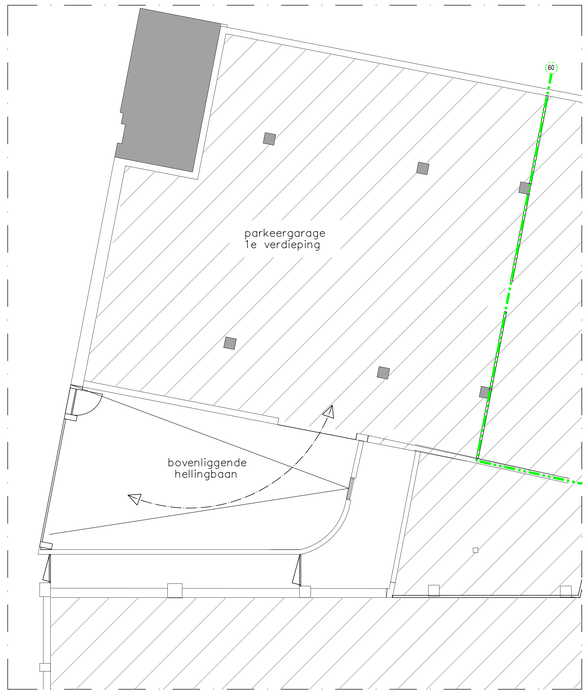

Parkeergarage 1e verdieping nieuw ongewijzigd (2800+)

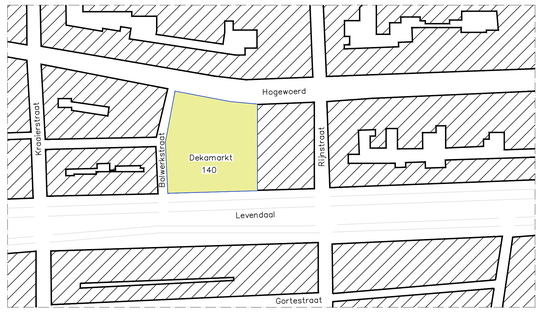

Situatie bestaand 1:1000

kadastraal bekend:
gemeente: Leiden
straat: Levendaal 140, 2311JP
sectie: D
nummer: 71614

Behoort bij beschikking van
Burgemeester en Wethouders
van Leiden
Wabo Z/23/3509166

1m 2m 3m 4m 5m 6m 7m 8m 9m 10m

opdrachtgever:

DEKAMARKT

tekeningnummer: A-0012
omschrijving: condensor opstelling nieuwe situatie

schaal: 1:100/1000
wijziging: -
datum: 11-03-2023

Dekamarkt
Levendaal 140
2311 JP te Leiden

APP | de Project Partners bv
Bouw & Retail
Advies & Projectmanagementbureau
Jaarmijzlint 13 1906KB Limmen P23-1227