


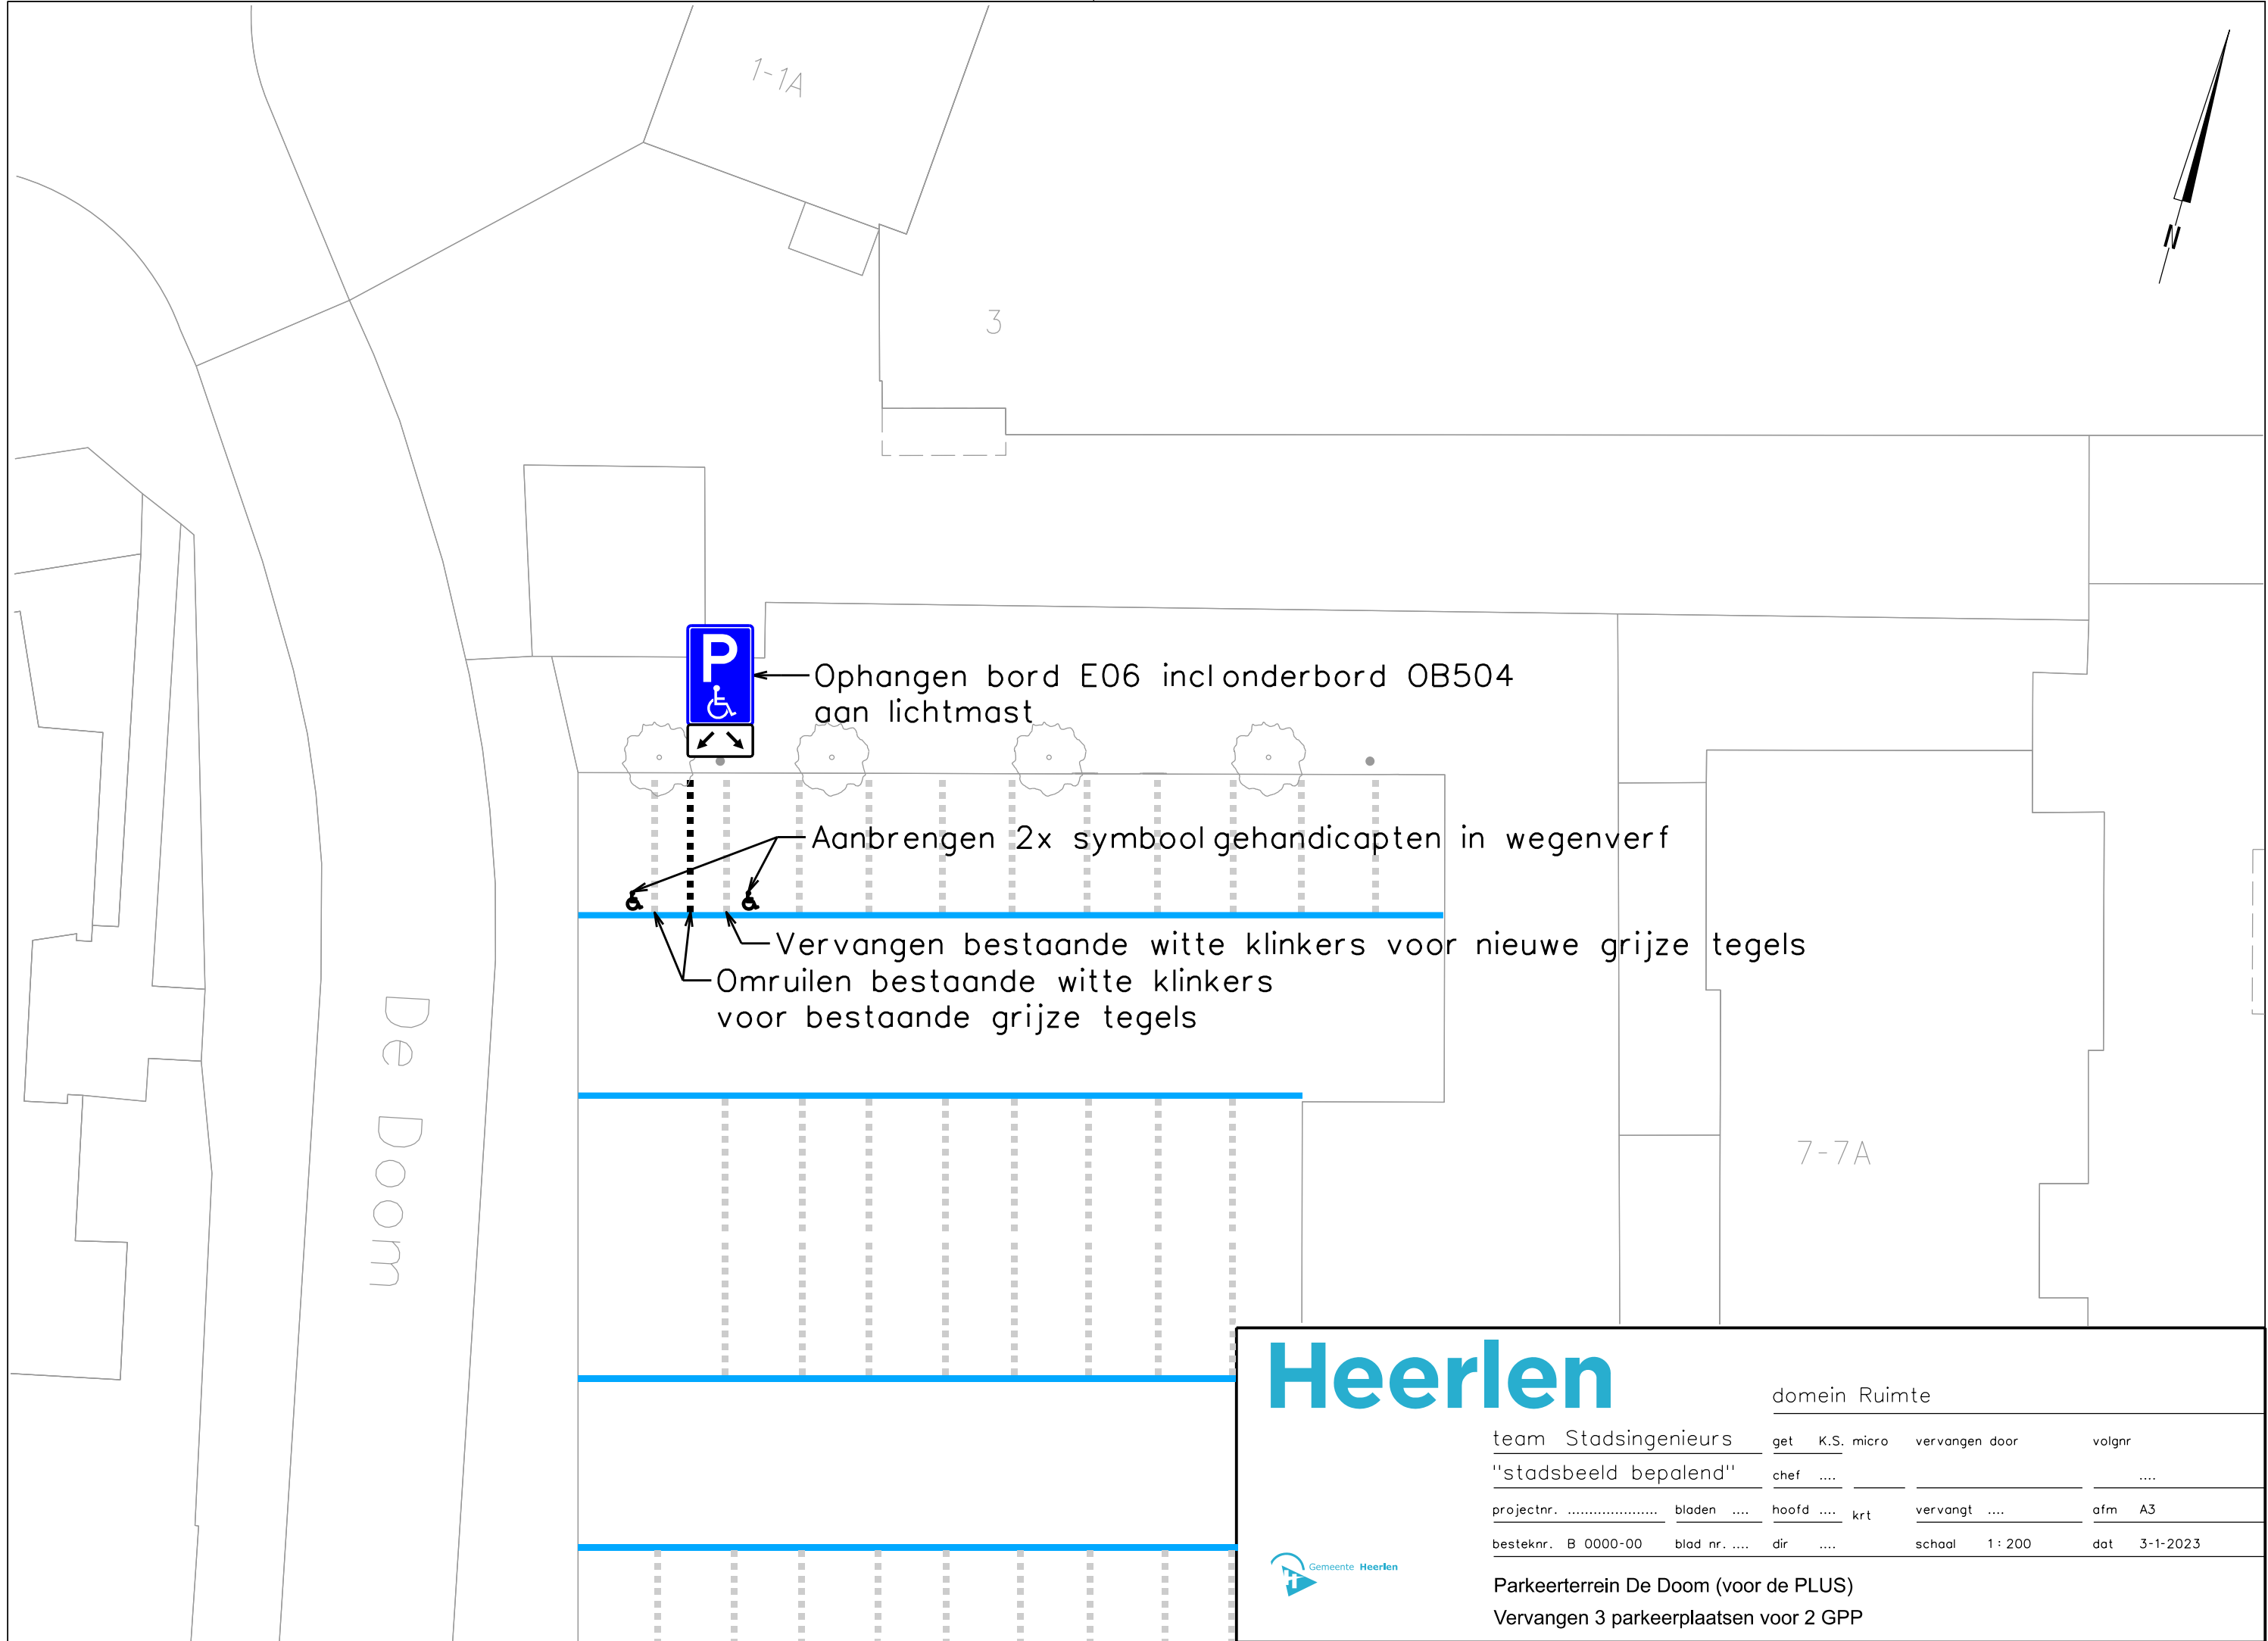

Heerlen



domein Ruimte

team Stadsingenieurs	get K.S. micro	vervangen door	volgnr
"stadsbeeld bepalend"	chef		
projectnr.	bladen	hoofd krt	vervangt afm A3
besteknr. B 0000-00	blad nr.	dir	schaal 1 : 200 dat 3-1-2023

Parkeerterrein De Doom (voor de PLUS)
Vervangen 3 parkeerplaatsen voor 2 GPP