
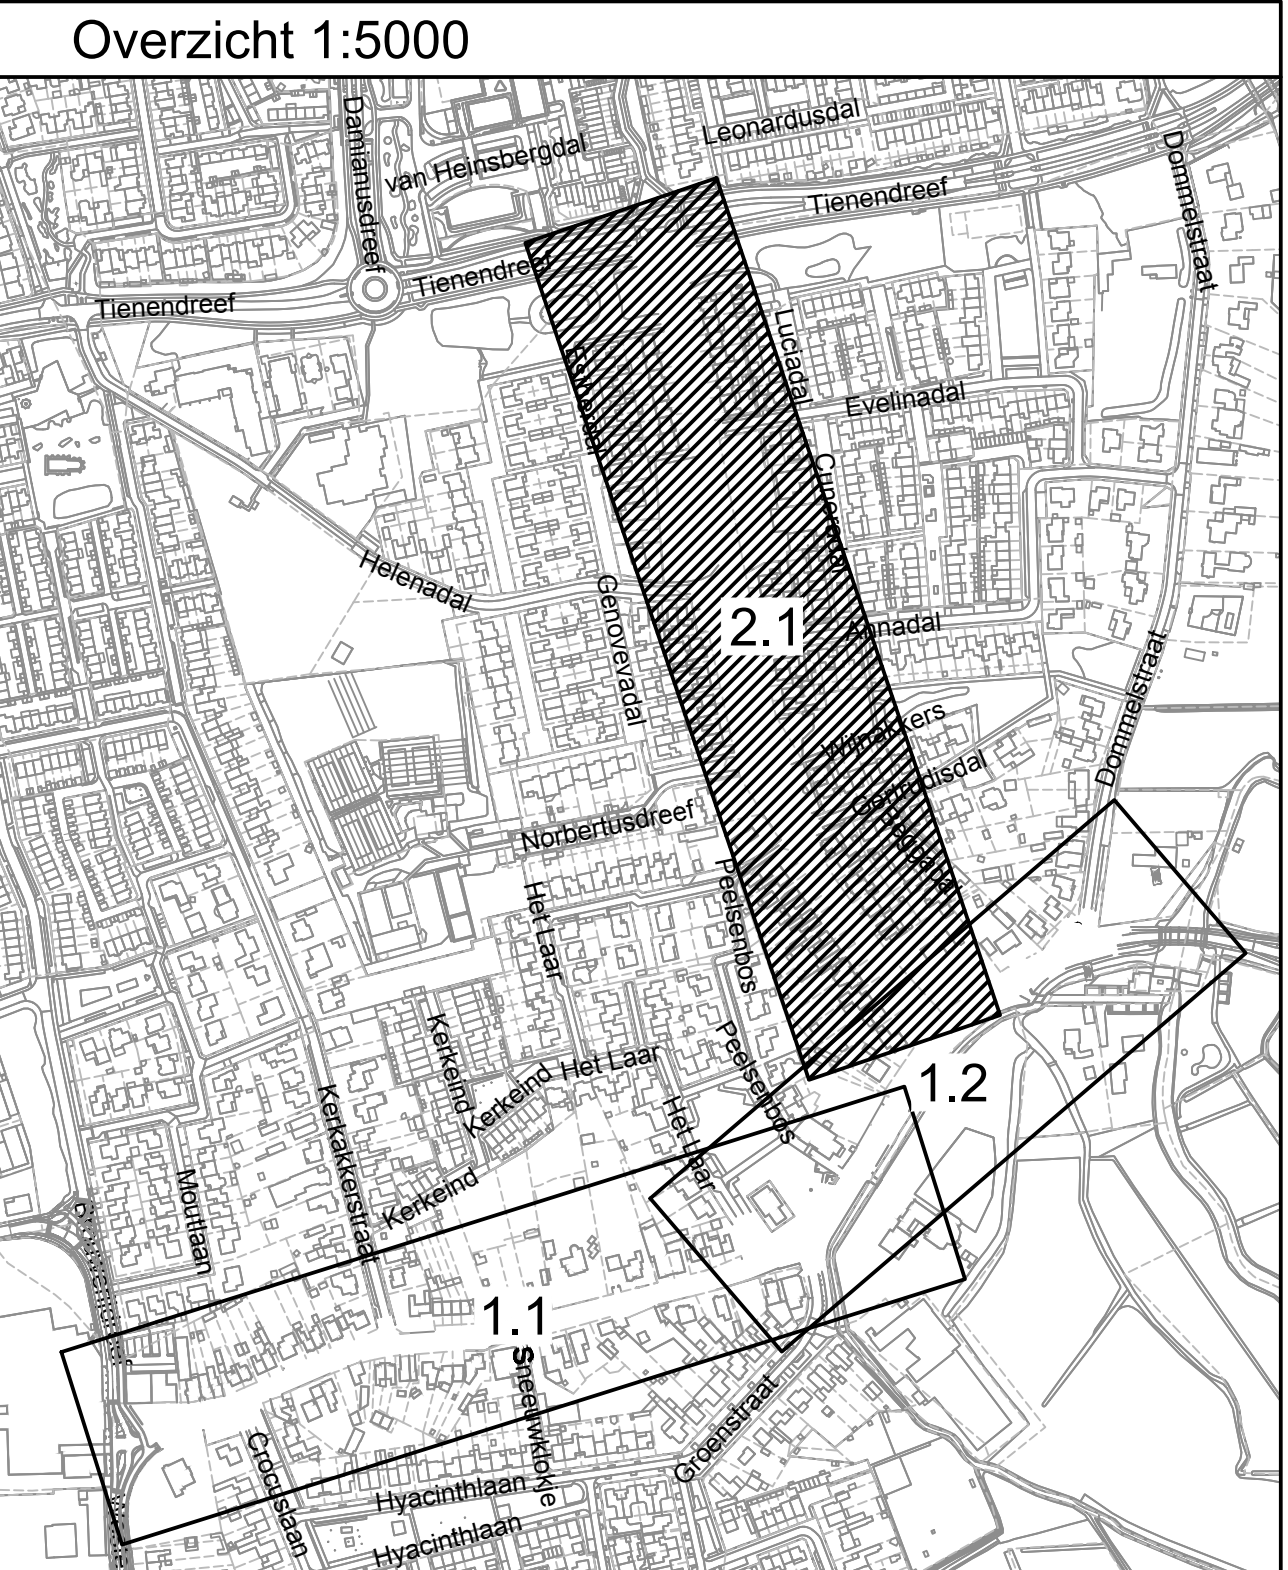


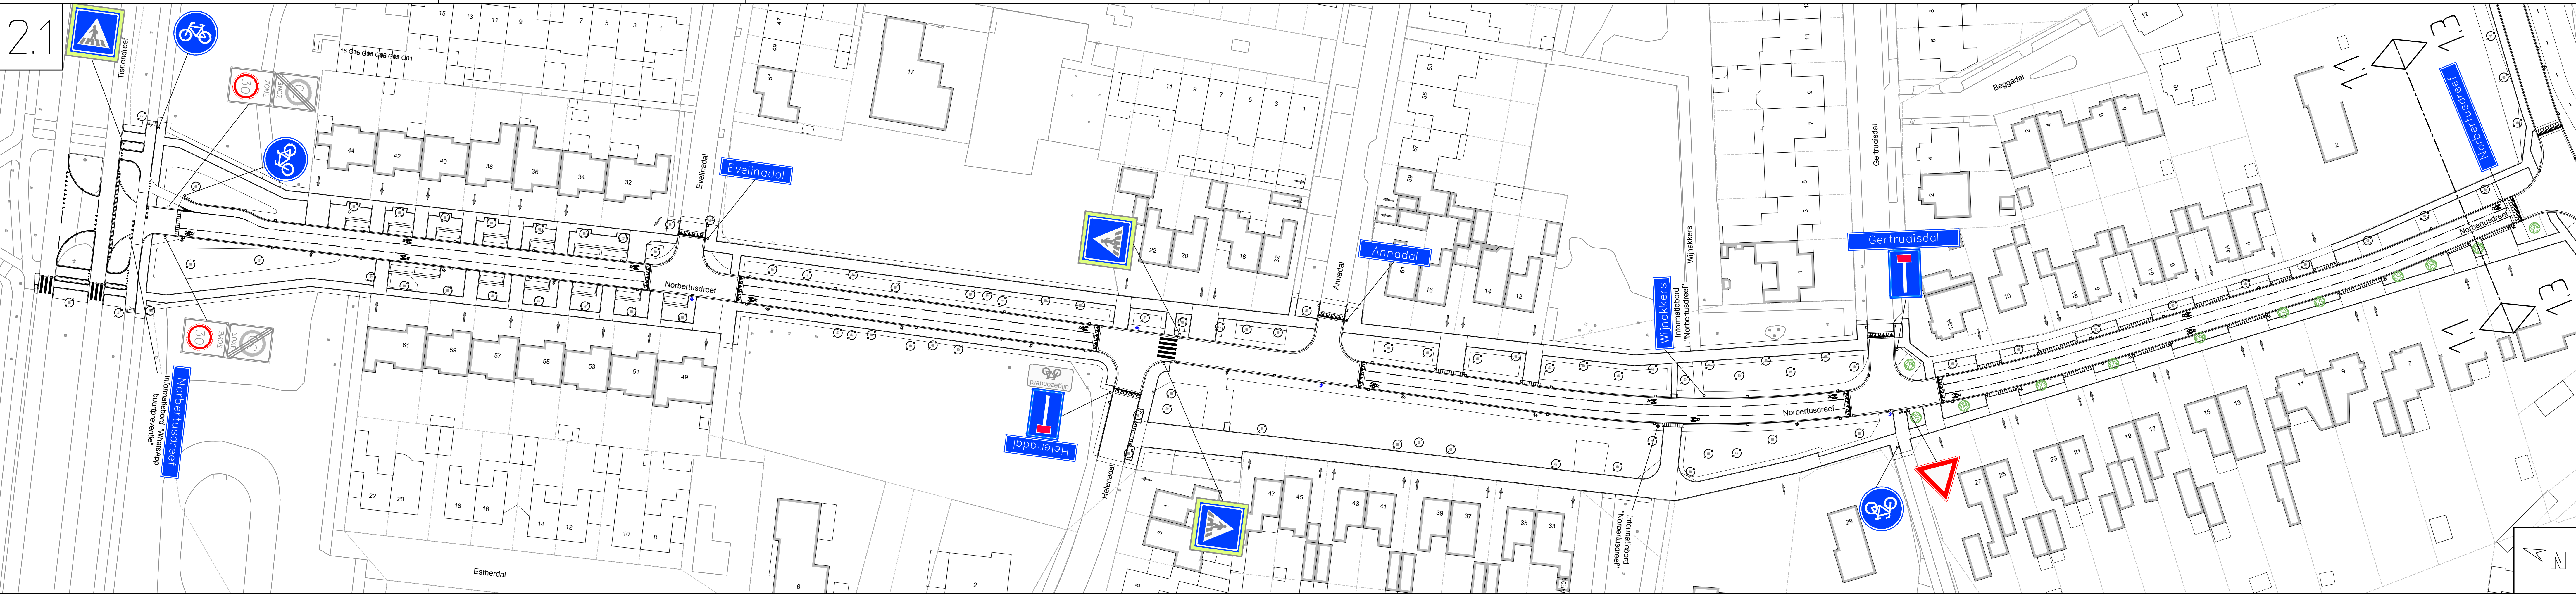

	Vestiging Valkenswaard Den Dries 4 5502 CL Valkenswaard 040-207 8163 ra-plus.nl				Get. Bfa
					Gec. Cth
					Datum 30-09-2022
					Doc. nr. 210613-8B101
Afdeling Programma's en Projecten					
 GEMEENTE VALKENSWAARD	Onderwerp:				
	Dommelen-zuid locatie Bergstraat en Norbertusdreef te Dommelen Bebordingstekening Norbertusdreef				
File 210613-8B101-8	A	B	C	D	E
Datum 21-04-2022	22-08-2022	30-09-2022			
Geckend RA+	RA+	RA+			
Schaal 1:500	Afdeling Programma's en Projecten			Tek.nr. 210613-8B101	
Papierform. A0	Kad. gemeente	Valkenswaard	Secie	Blad 2 van 2	
x:		y:		rotatie-hoek:	