




Alleen get. Alle maten in het werk controleren.

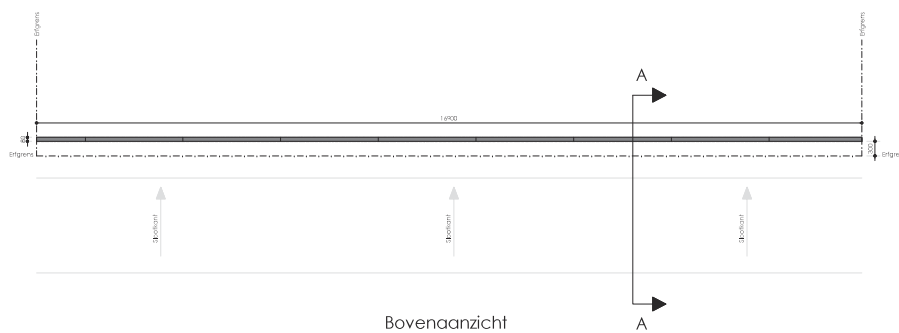


Bovenaanzicht

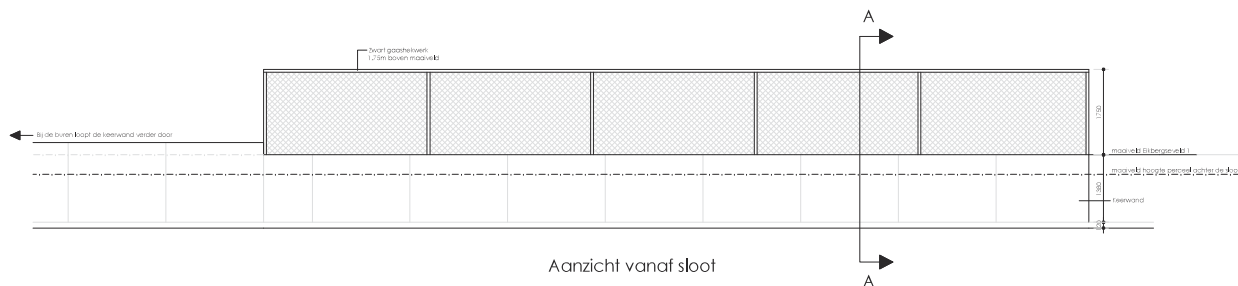

Aanzicht vanaf sloot

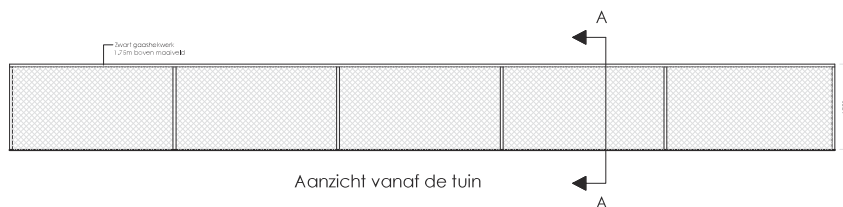


Aanzicht vanaf de tuin

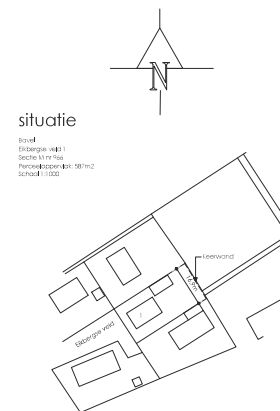

situatie


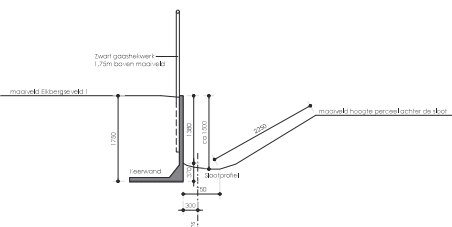

Doorsnede A-A



ventek

Ventek Bouwkunde
 Heikantshoeve 34
 5358 TS Beilicum
 Contactpersoon: Ing. Paul van de Ven
 Tel: 074-663979
 www.ventek.nl info@ventek.nl

Opdrachtgever:



B01

Blaas B01
 Formaat: A1
 Schaal: 1:100
 Datum: 09-1-2020
 Gewijzigd:

Plaatsen van een keelwand aan Eikbergse veld 1 in Bavel.