

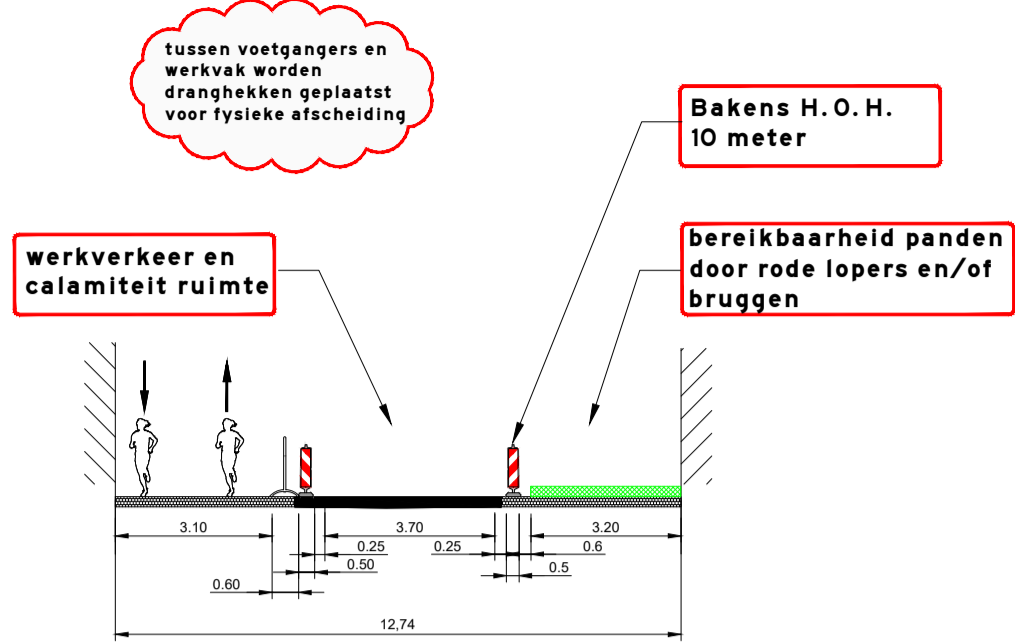


**Doorsnede A-A tijdens nuts werkzaamheden Oostzijde**

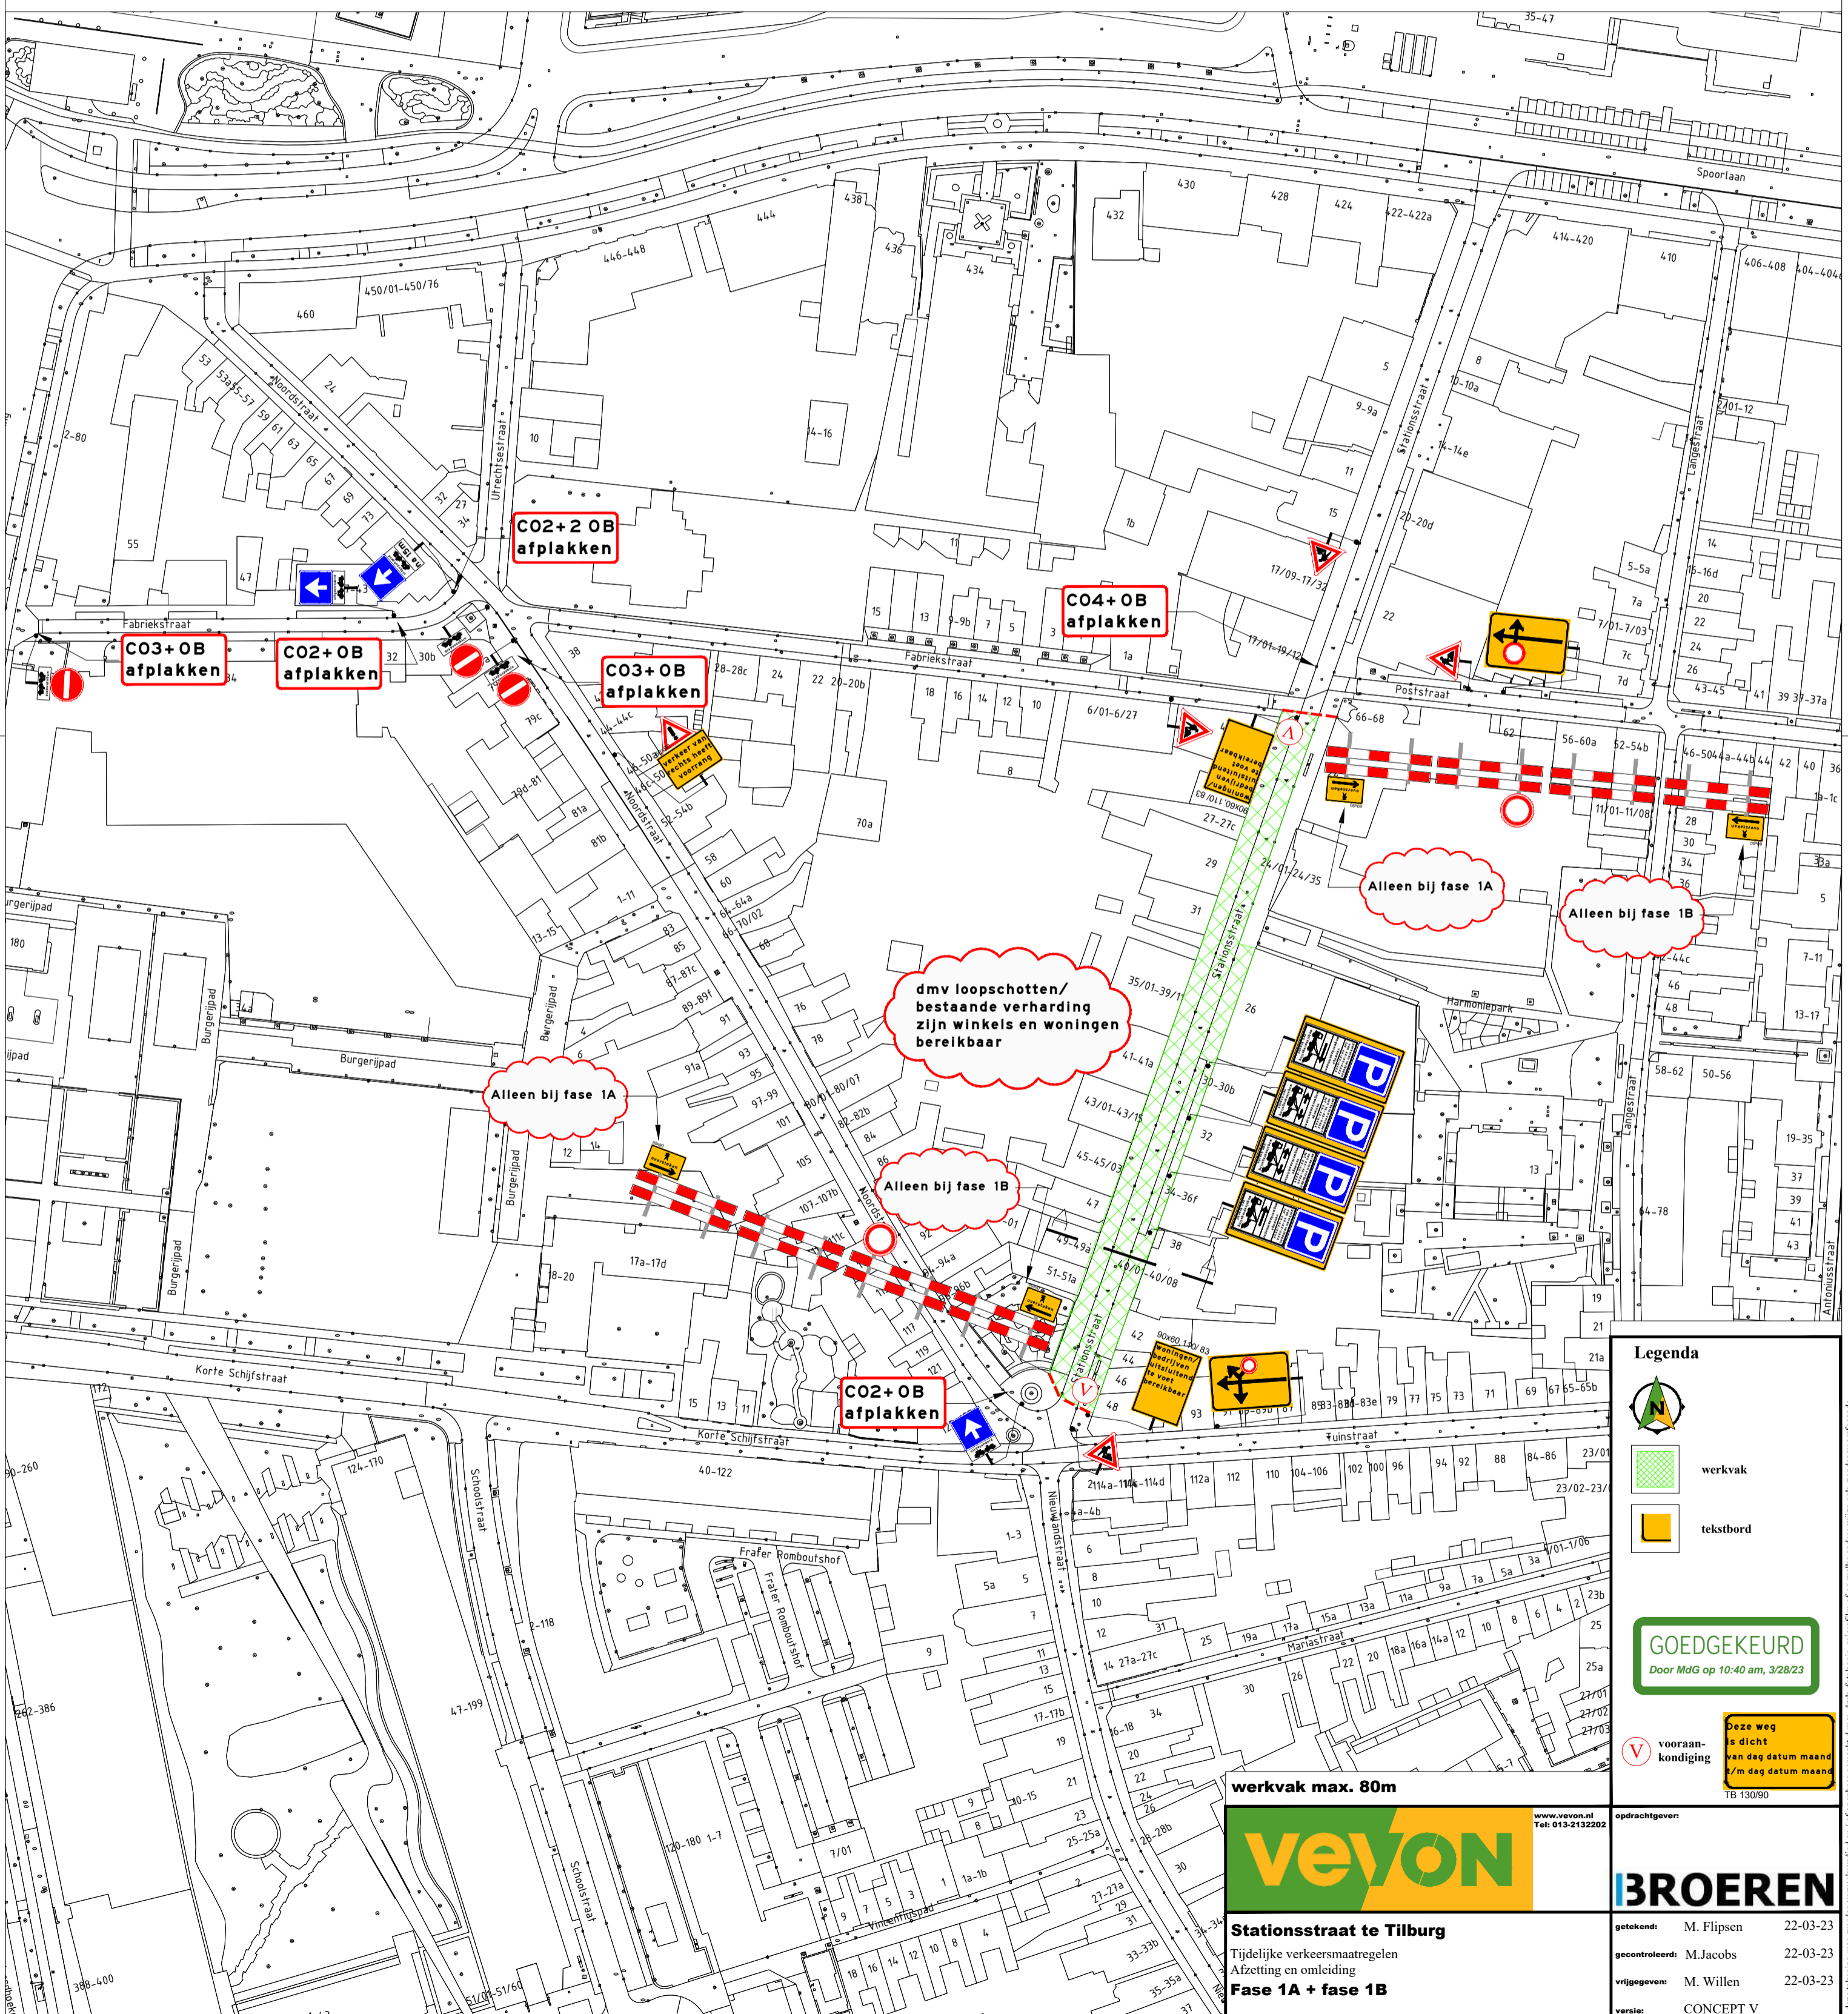


**Doorsnede A-A tijdens nuts werkzaamheden westzijde**

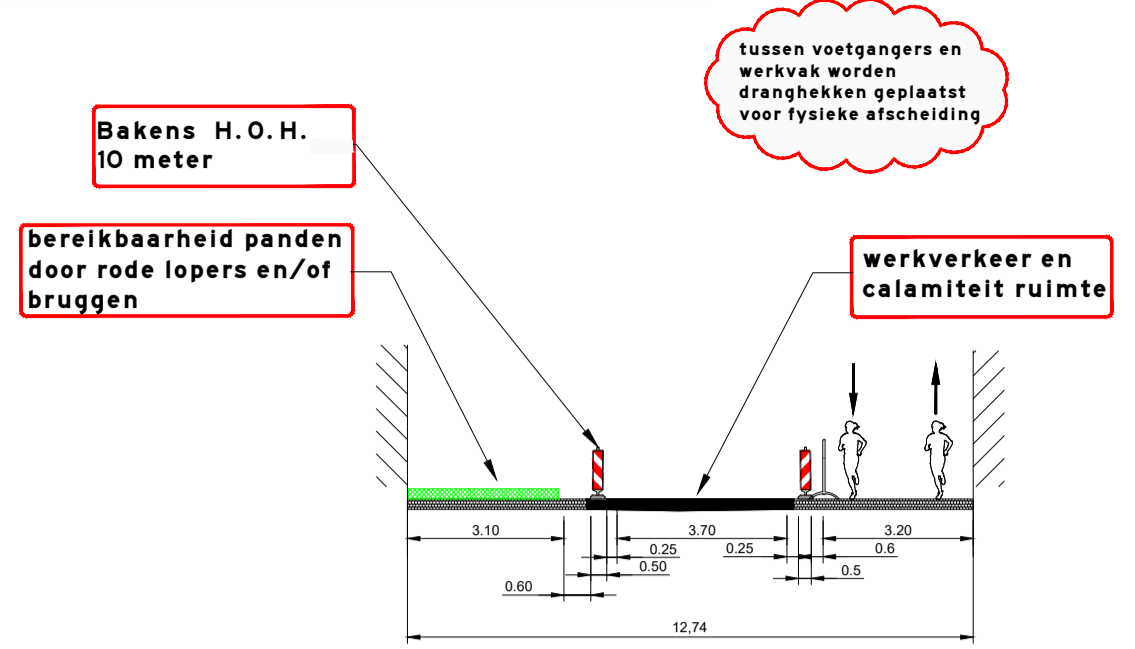

maximale niet toegankelijke lengte werkvak is 80m


**Legenda**

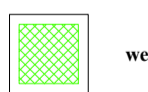

**GOEDGEKEURD**  
Door MdG op 10:40 am, 3/28/23



Deze weg is dicht van dag datum maand t/m dag datum maand  
TB 130/90

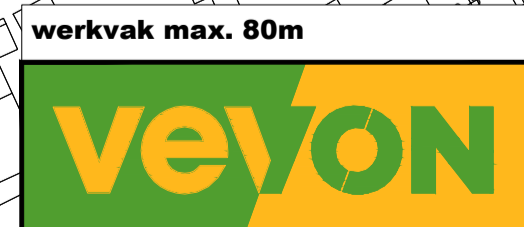

**Stationsstraat te Tilburg**  
Tijdelijke verkeersmaatregelen  
Afzetting en omleiding  
**Fase 1A + fase 1B**

oprachtgever:  
**BROEREN**

getekend: M. Flipsen 22-03-23  
gecontroleerd: M.Jacobs 22-03-23  
vrijgegeven: M. Willen 22-03-23  
versie: CONCEPT V  
schaal: n.v.t. formaat: A2

Niets van deze tekening mag worden vervoerdigdigd en/of openbaar gemaakt d.m.v. druk, fotokopie, microfilm of op welke andere wijze ook, zonder voorafgaande schriftelijke toestemming van Veyon B.V., met uitzondering van de afbeeldingen die zijn gebruikt voor het ontwerp van de tekening.