





**Doorsnede A-A tijdens nuts werkzaamheden Oostzijde**

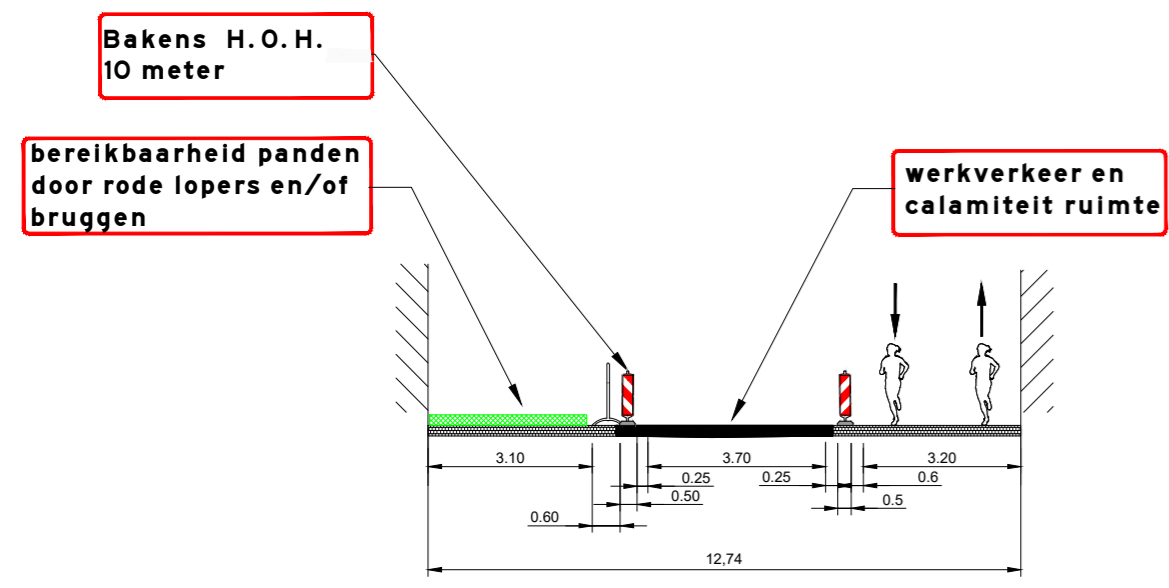

**Doorsnede A-A tijdens nuts werkzaamheden westzijde**

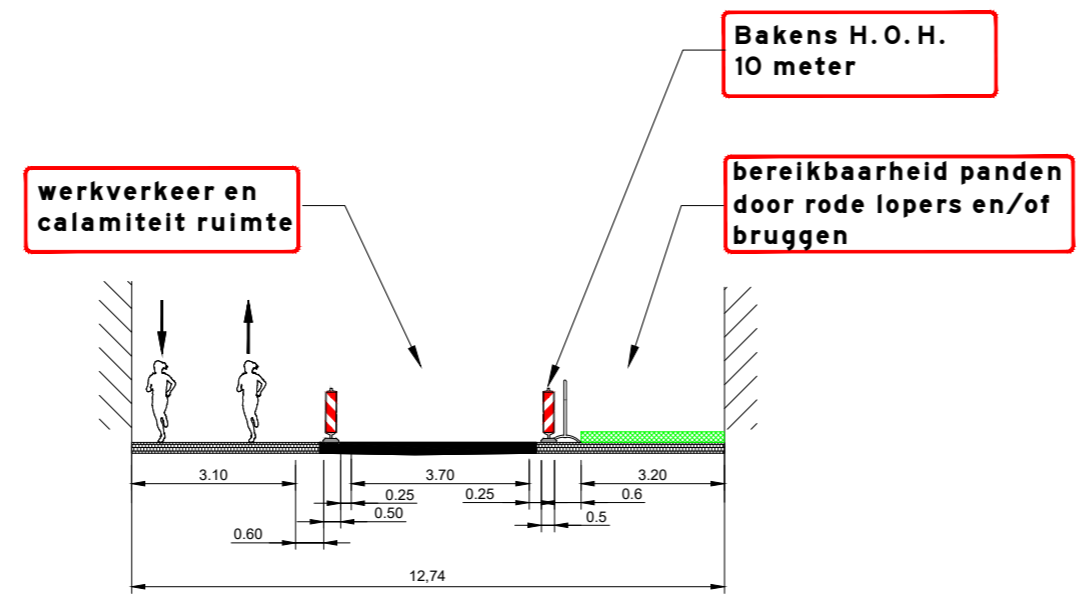

**Doorsnede A-A tijdens rioolwerkzaamheden**

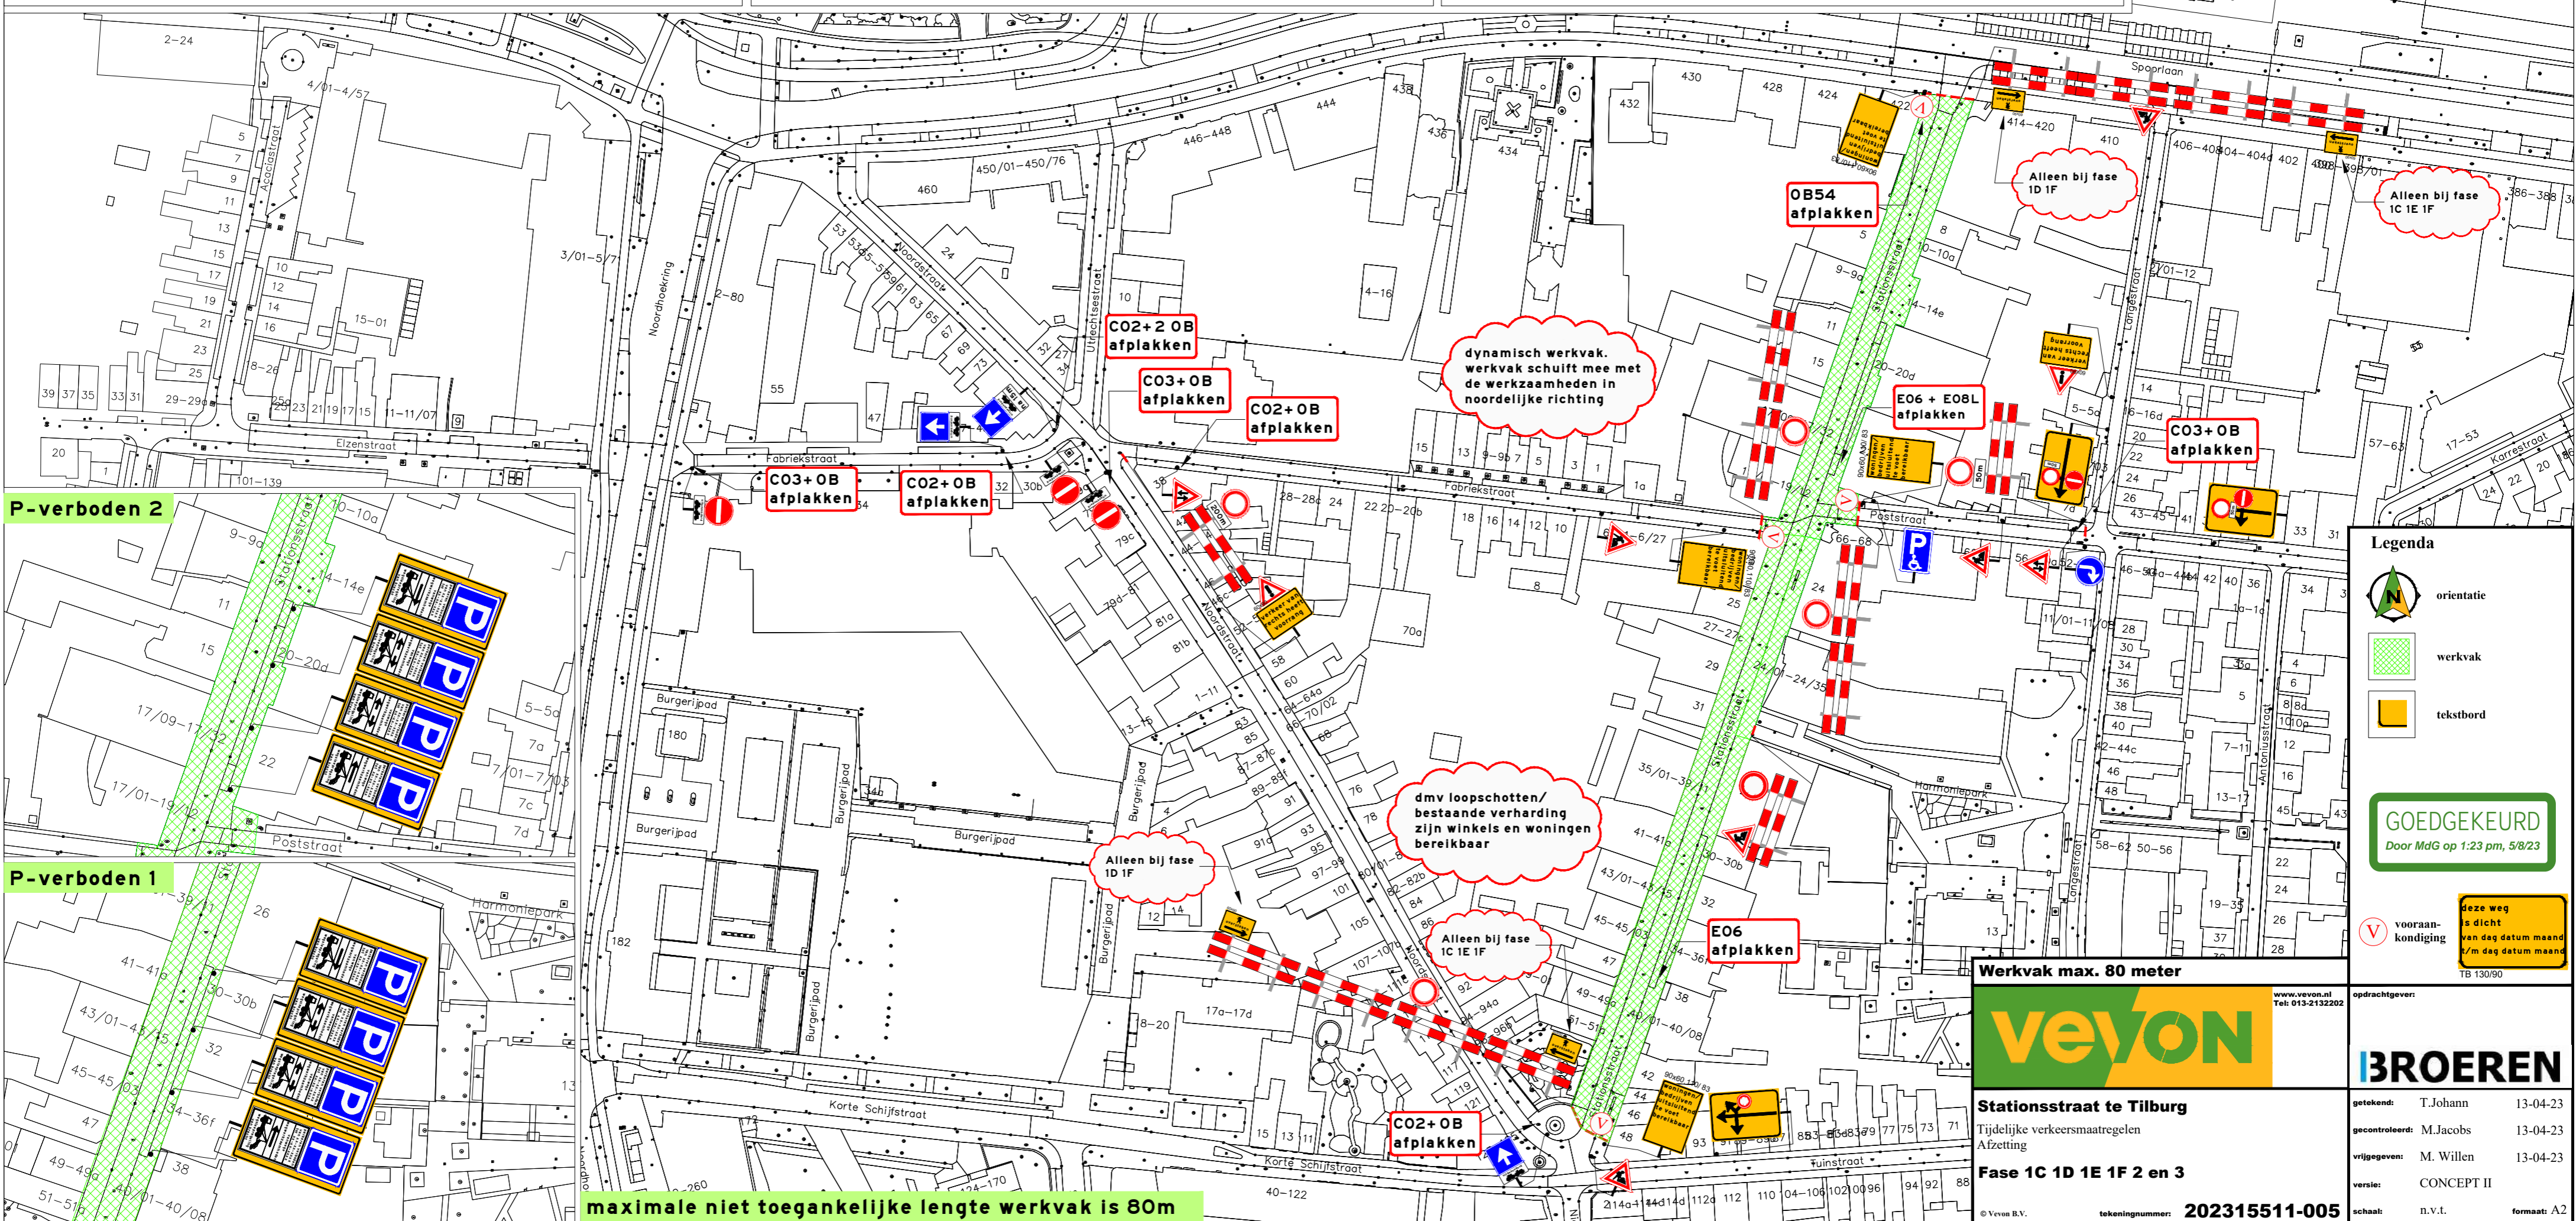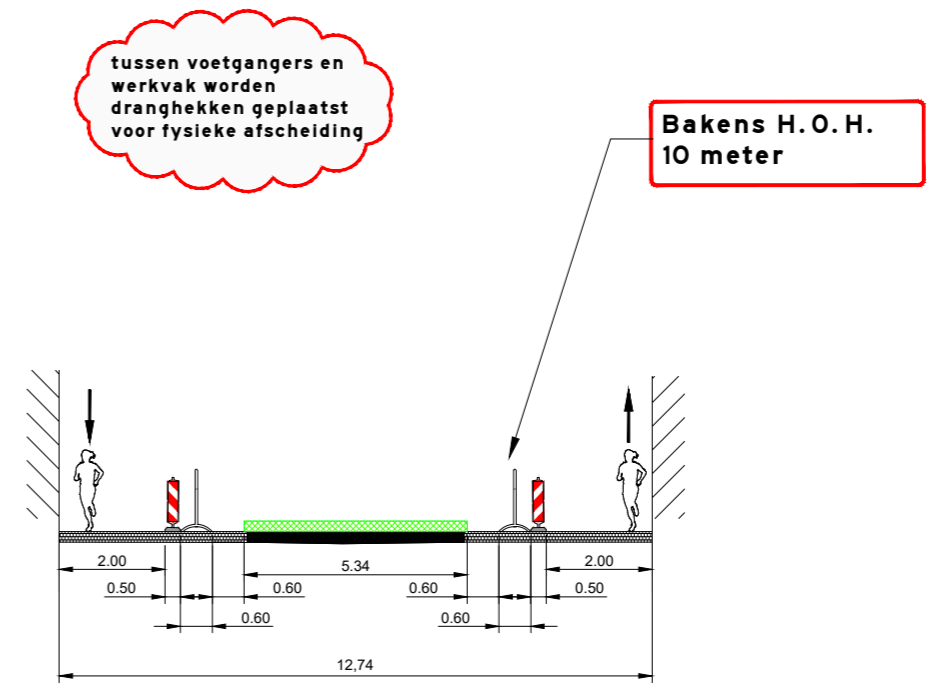

**Legenda**

- orientatie
- werkvak
- tekstbord

**GOEDGEKEURD**  
Door MdG op 1:23 pm, 5/8/23

deze weg is dicht van dag datum maand /m dag datum maand  
TB 130/90

voorankondiging

**Werkvak max. 80 meter**

**veyon**  
www.veyon.nl  
Tel: 013-2132202

**BROEREN**

Stationstraat te Tilburg  
Tijdelijke verkeersmaatregelen  
Afzetting  
Fase 1C 1D 1E 1F 2 en 3

opdrachtgever:  
getekend: T. Johann 13-04-23  
gecontroleerd: M. Jacobs 13-04-23  
vrijgegeven: M. Willen 13-04-23  
versie: CONCEPT II  
schaal: n.v.t.  
formaat: A2

tekeningnummer: 202315511-005

Niet van deze tekening mag worden vervoerd/vaardig en/of gepubliceerd gemaakt. Dit is, dankzij de afbeelding, microfilm of op welke wijze ook, zonder voorafgaande schriftelijke toestemming van Veyon B.V., noch zonder een dergelijke toestemming worden gebruikt voor enig ander werk dan waarvoor het is vervaardigd.