





**Doorsnede A-A tijdens werkzaamheden oostzijde**

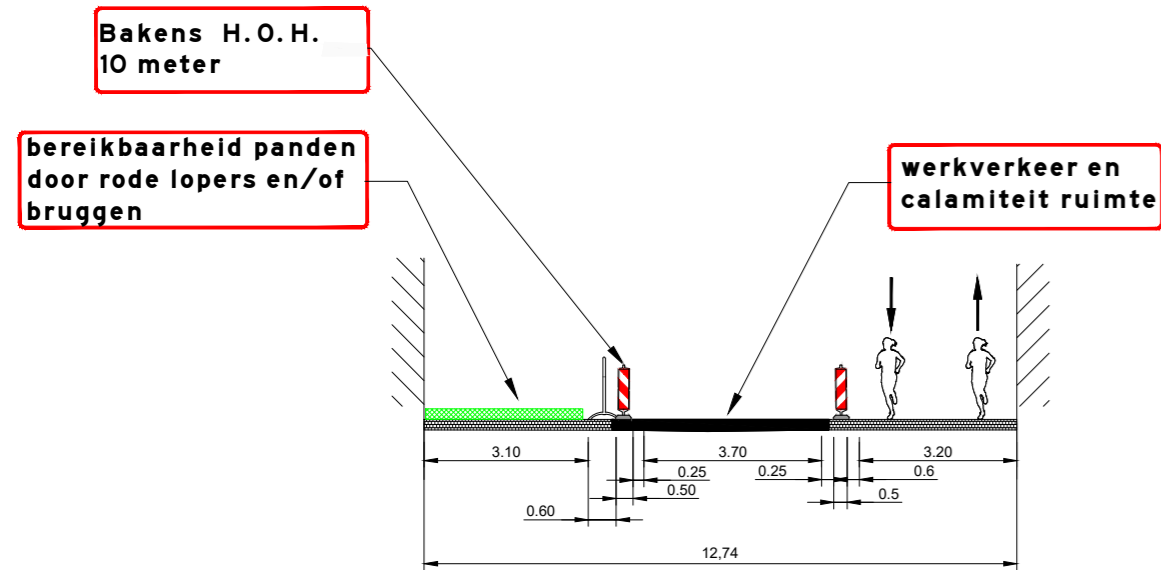

**Doorsnede A-A tijdens werkzaamheden westzijde**

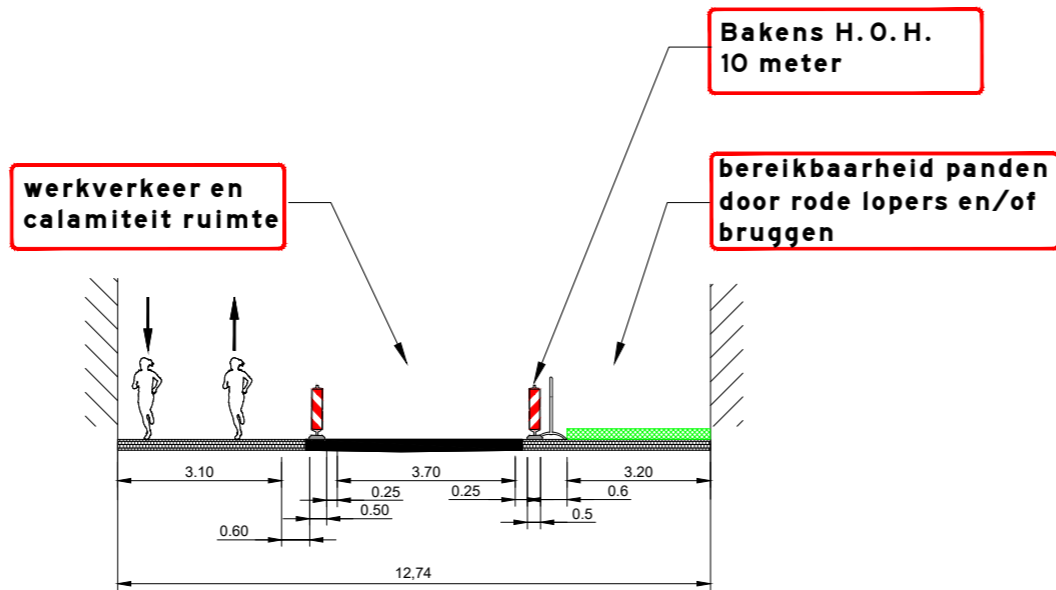

**Doorsnede A-A tijdens werkzaamheden center**

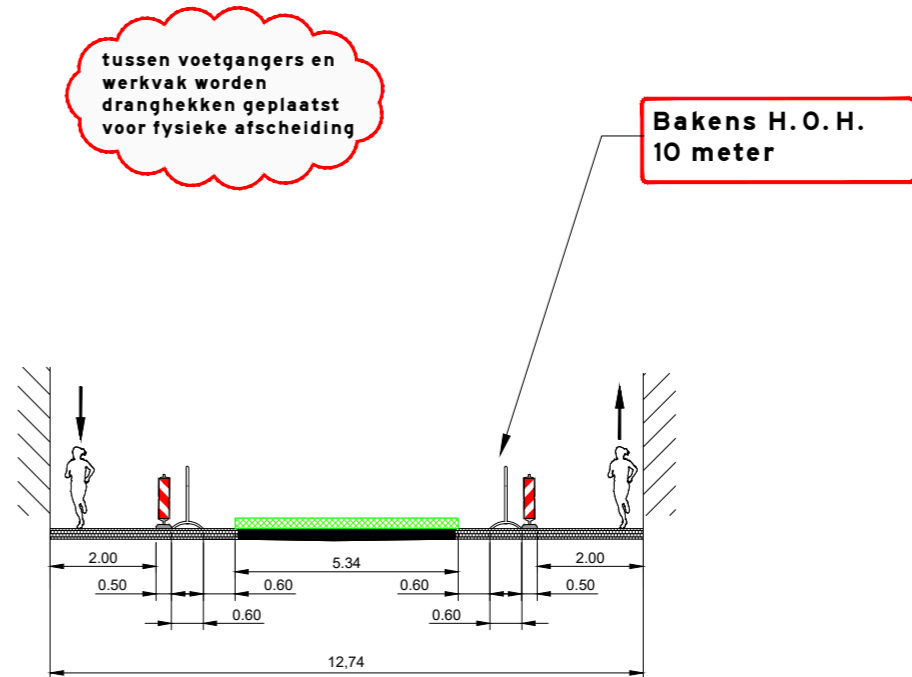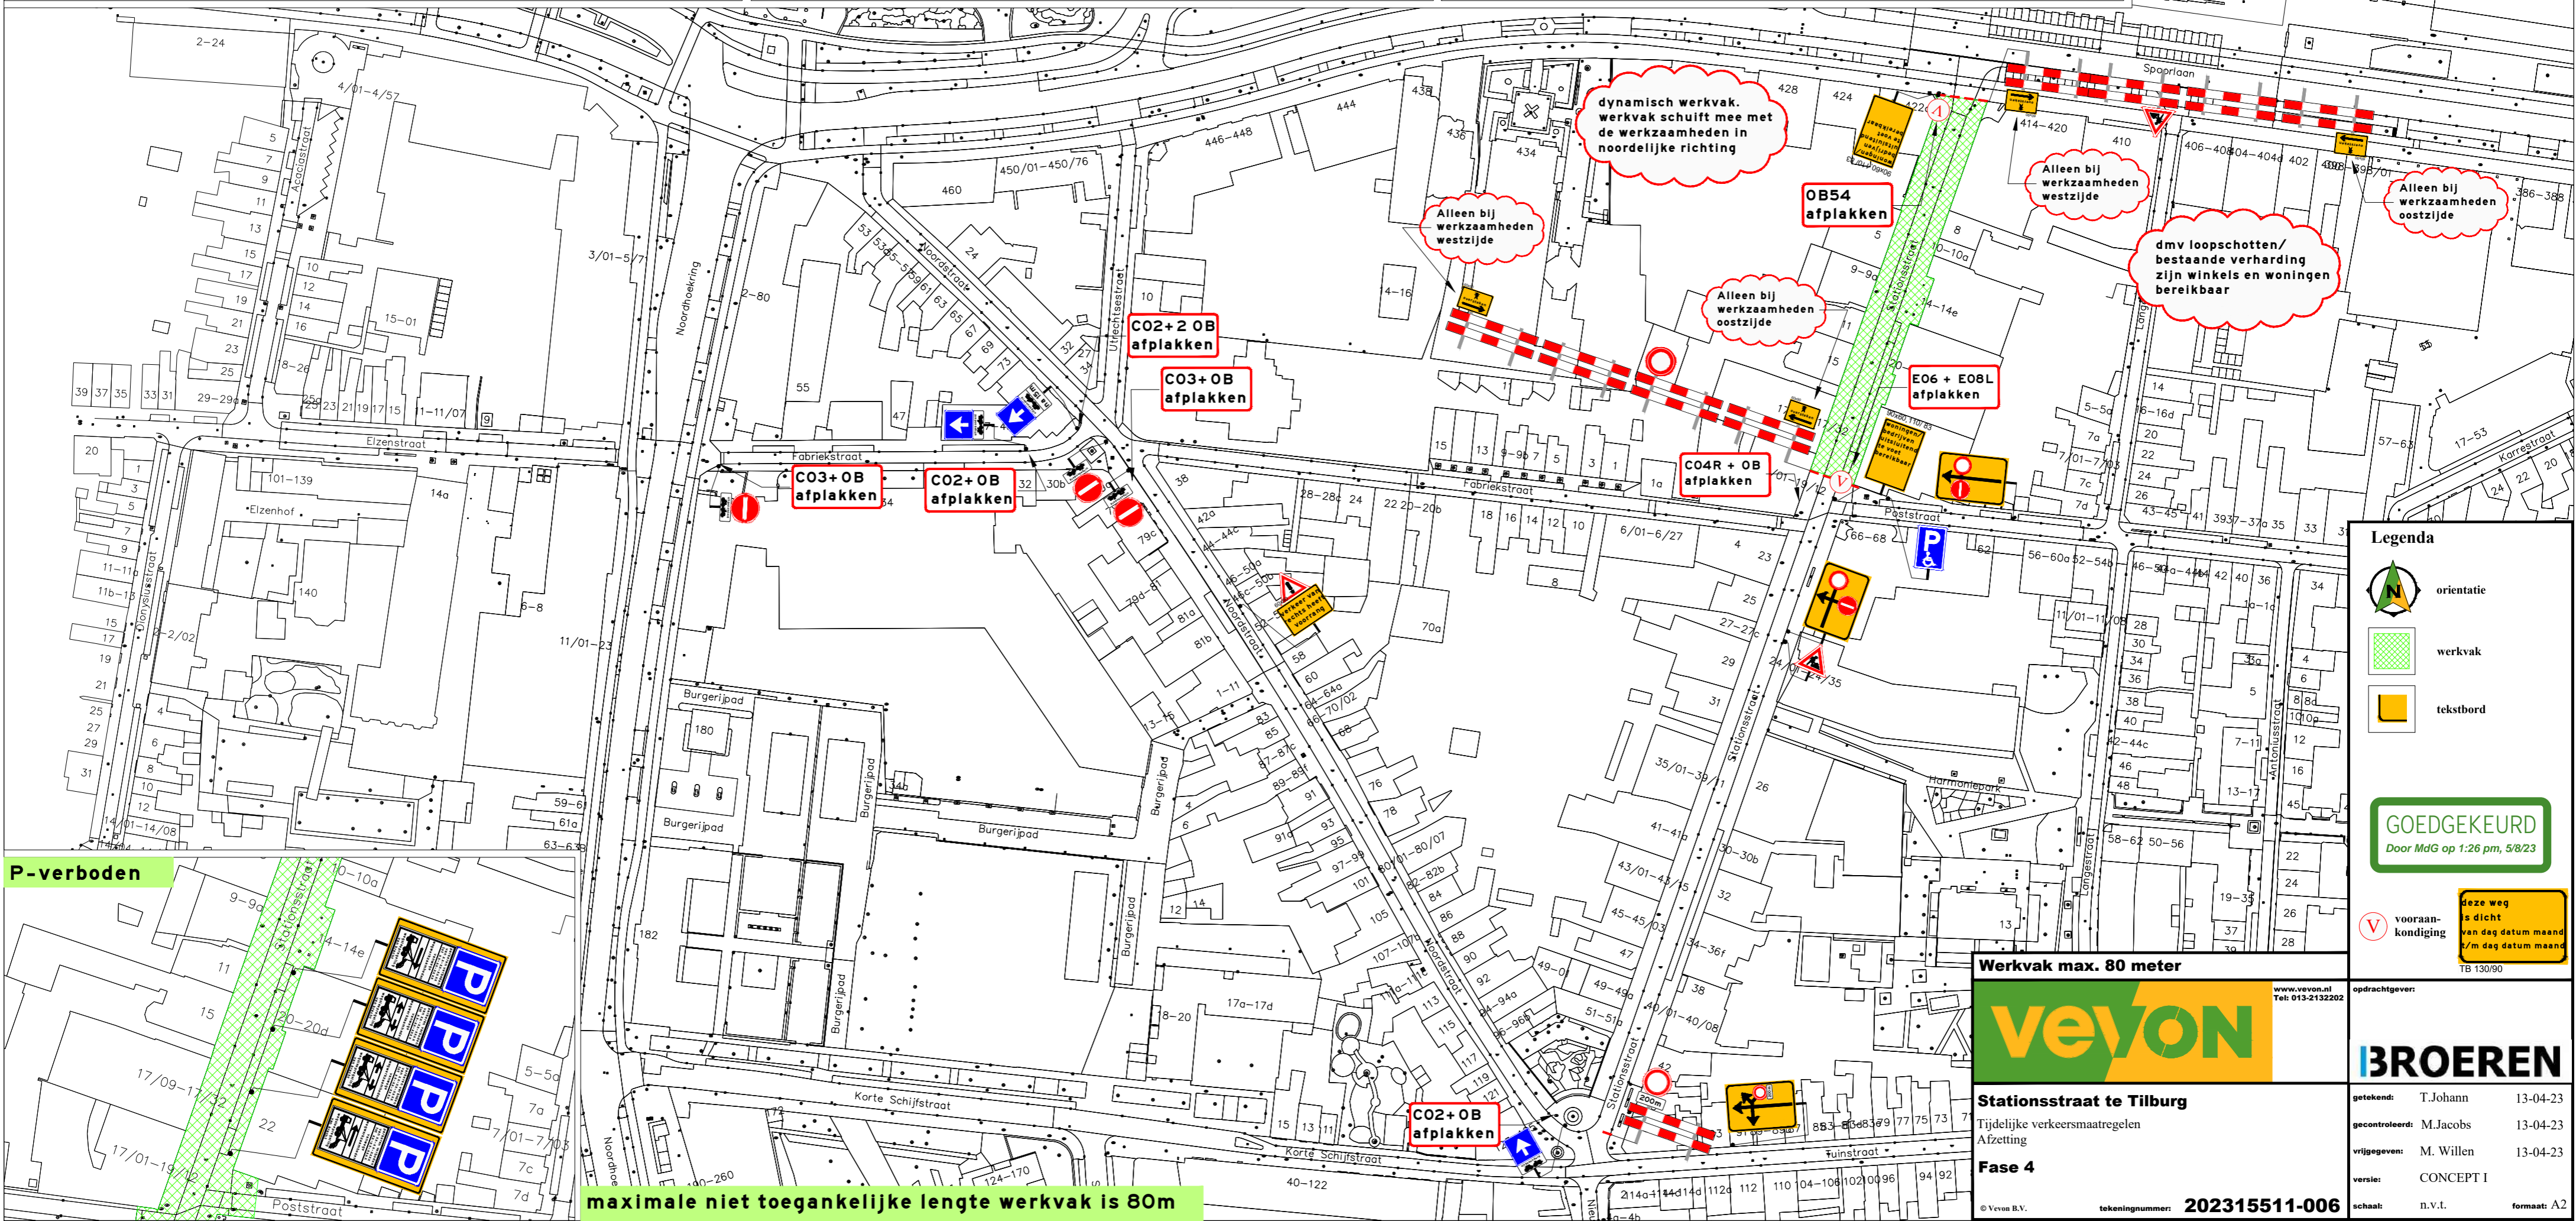**Legenda**

- orientatie
- werkvak
- tekstbord

**GOEDGEKEURD**  
Door MdG op 1:26 pm, 5/8/23

deze weg is dicht van dag datum maand /m dag datum maand  
TB 130/90

**Werkvak max. 80 meter**

**veyon**  
www.veyon.nl  
Tel: 013-2132202

**BROEREN**

**Stationsstraat te Tilburg**  
Tijdelijke verkeersmaatregelen Afzetting  
**Fase 4**

opdrachtgever:  
getekend: T. Johann 13-04-23  
gecontroleerd: M. Jacobs 13-04-23  
vrijgegeven: M. Willen 13-04-23  
versie: CONCEPT I  
schaal: n.v.t.  
formaat: A2

tekeningnummer: **202315511-006**

Nieuw van deze tekening mag worden vervoerd vóór het op de tekening getekende datum, mits de afzetter, microfilm of op welke andere wijze ook, zonder voorafgaande schriftelijke toestemming van Veyon B.V., noch zonder een dergelijke toestemming worden gebruikt voor enig ander werk dan waarvoor het is vervaardigd.