



Principeprofiel

Huidige situatie Lapidijk
thv. kerkuilentil

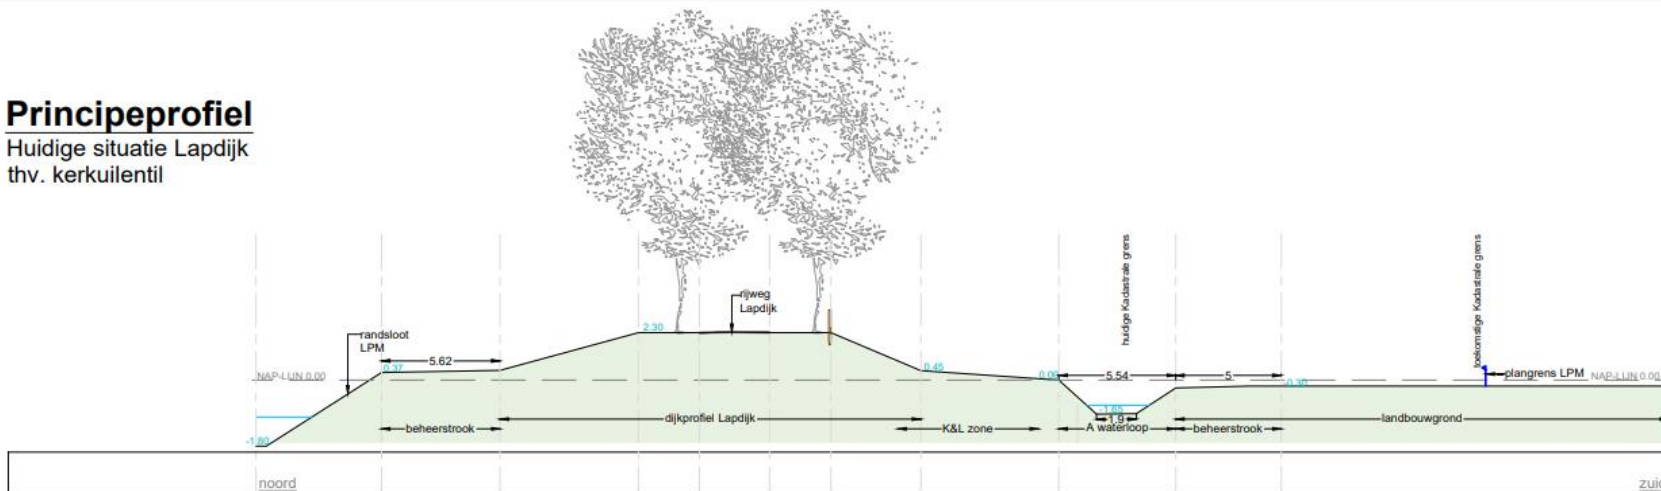

Principeprofiel

Toekomstige situatie Lapidijk
thv. kerkuilentil

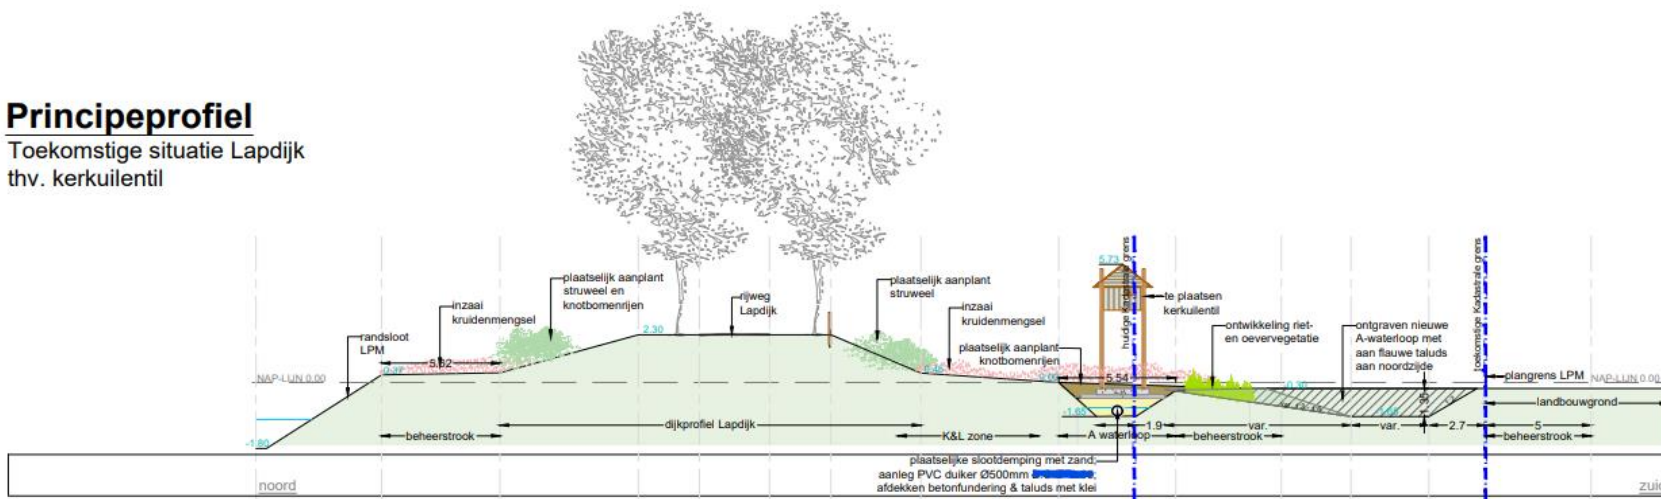

629050-C