


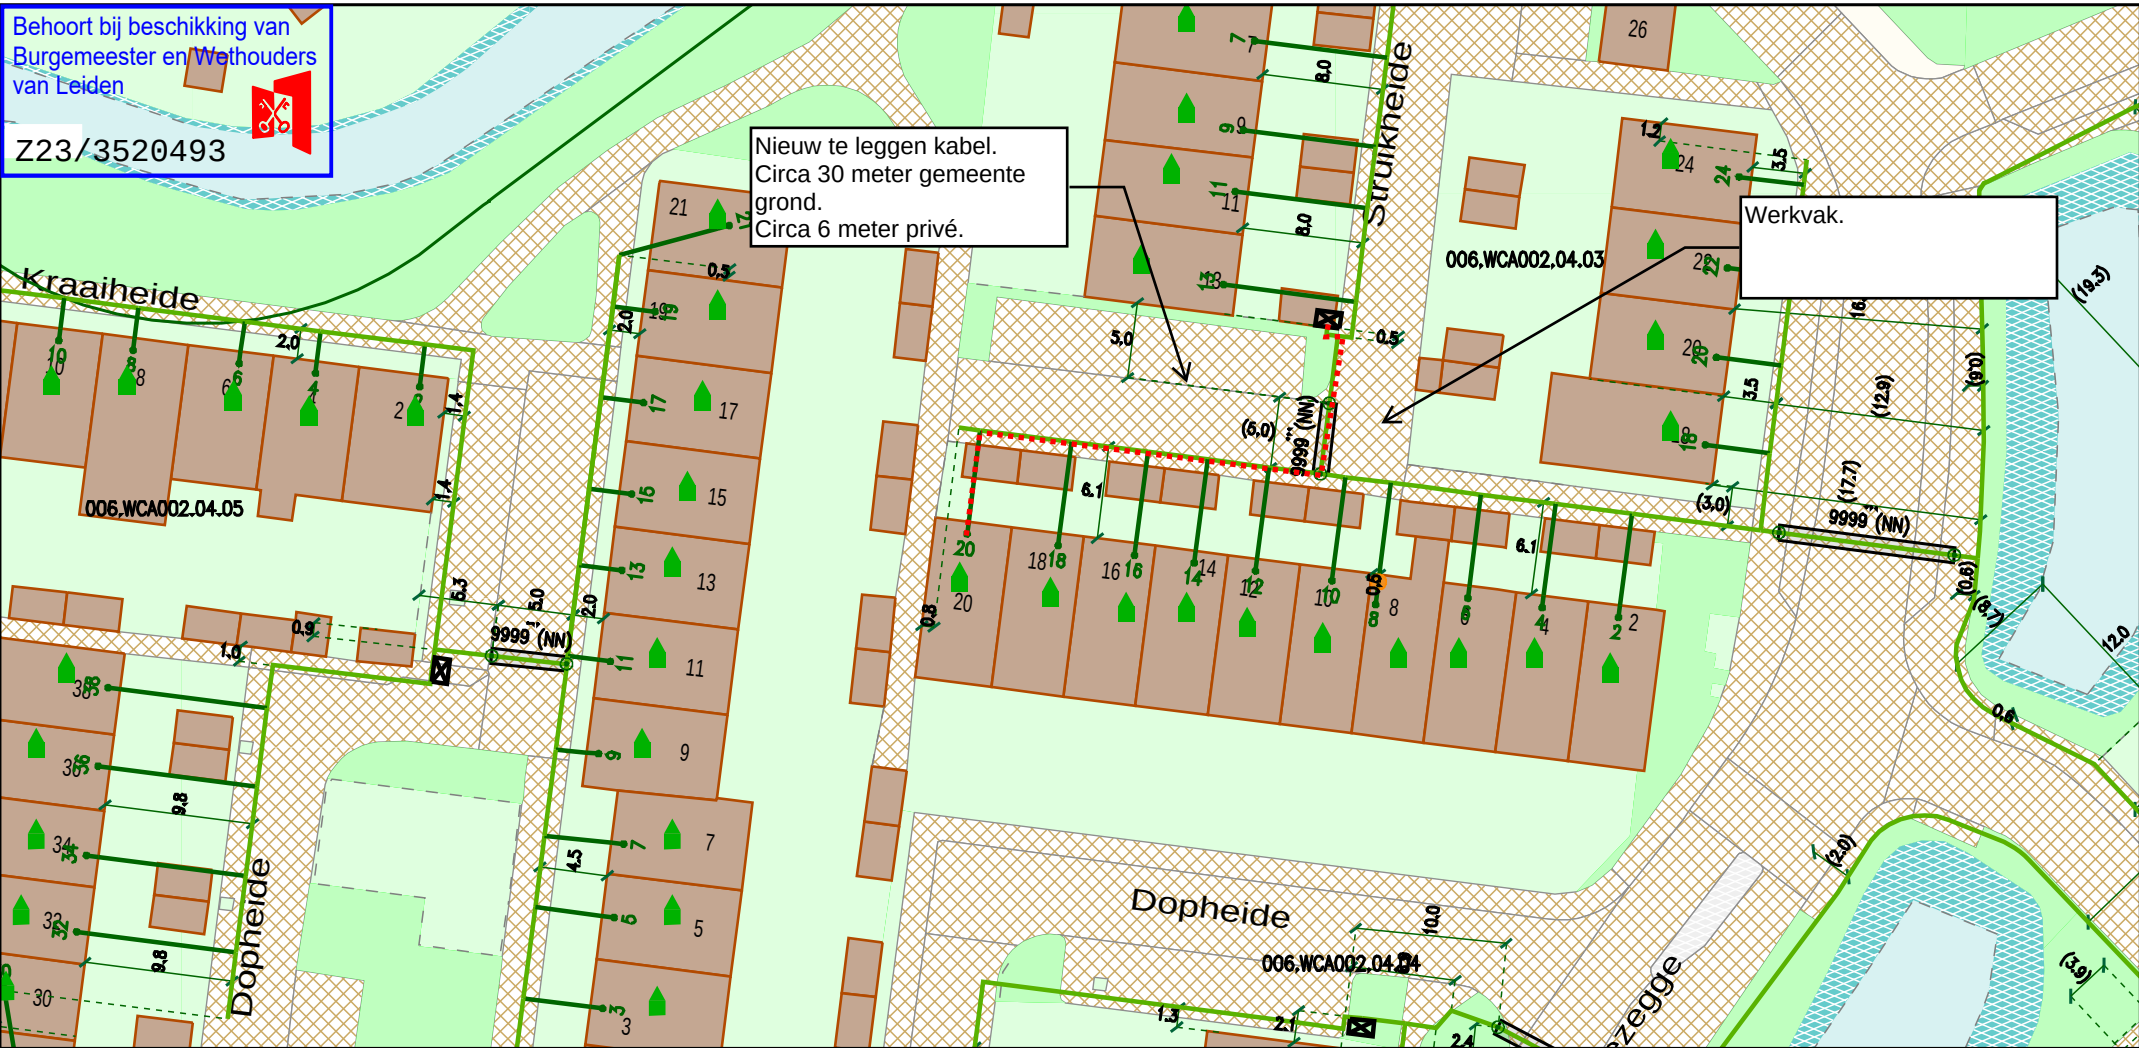

Legenda

-  Behuizing / Huisje(in bedrijf)
-  Geul(definitief_ligging_bekend)
-  Geul(definitief_ligging_onbekend)
-  Mantelbuis(geplaatst)
-  Cai Aansluitdoos(in bedrijf)
-  Cai Mof(gepland)

Title:

Nummer 94248-466287

LEIDEN

LEIDEN

Schaal: 1:500

User: vraijmakers

ACE: CATV

Plotdatum: 14/02/2023

Size: A4

vodafone  Ziggo 

