


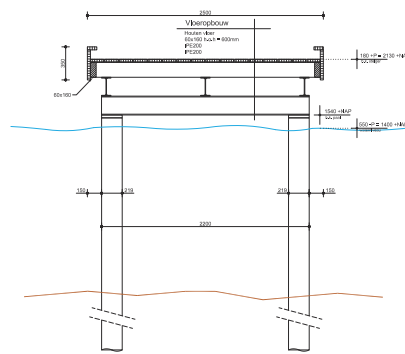


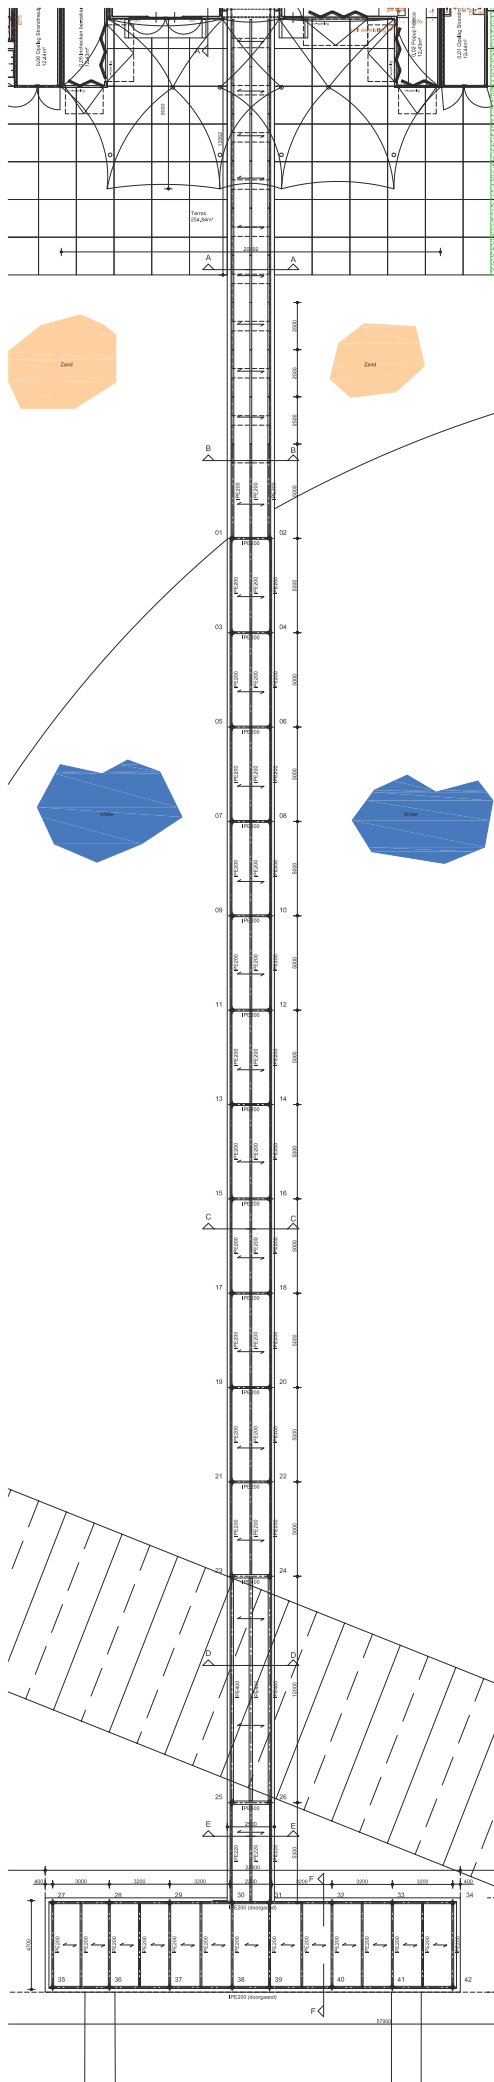


Doorsnede C-C

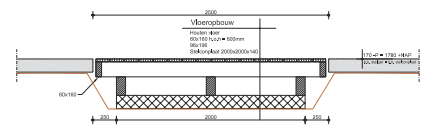


Doorsnede A-A

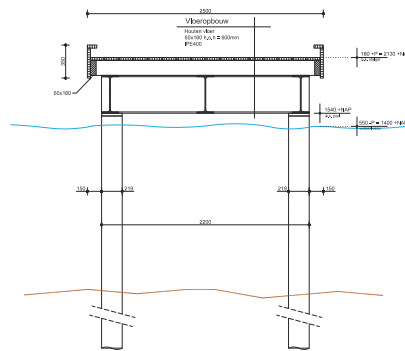


Doorsnede D-D

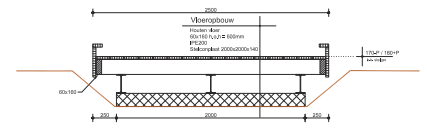

Doorsnede B-B

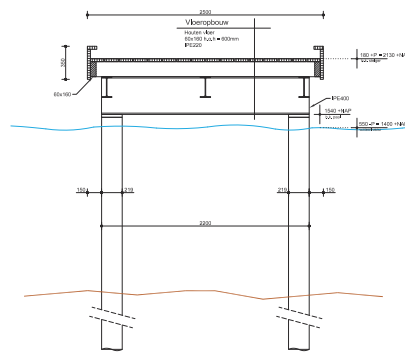

Doorsnede E-E

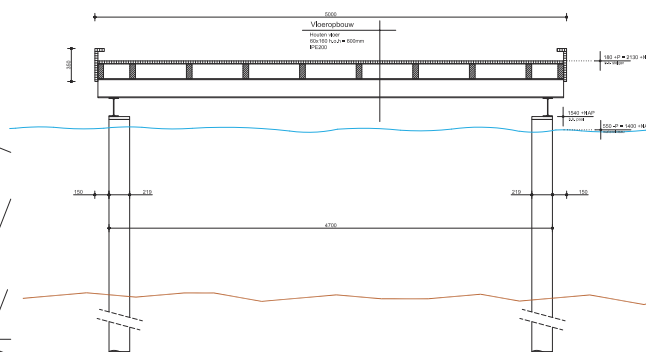

Doorsnede F-F

[illegible]