


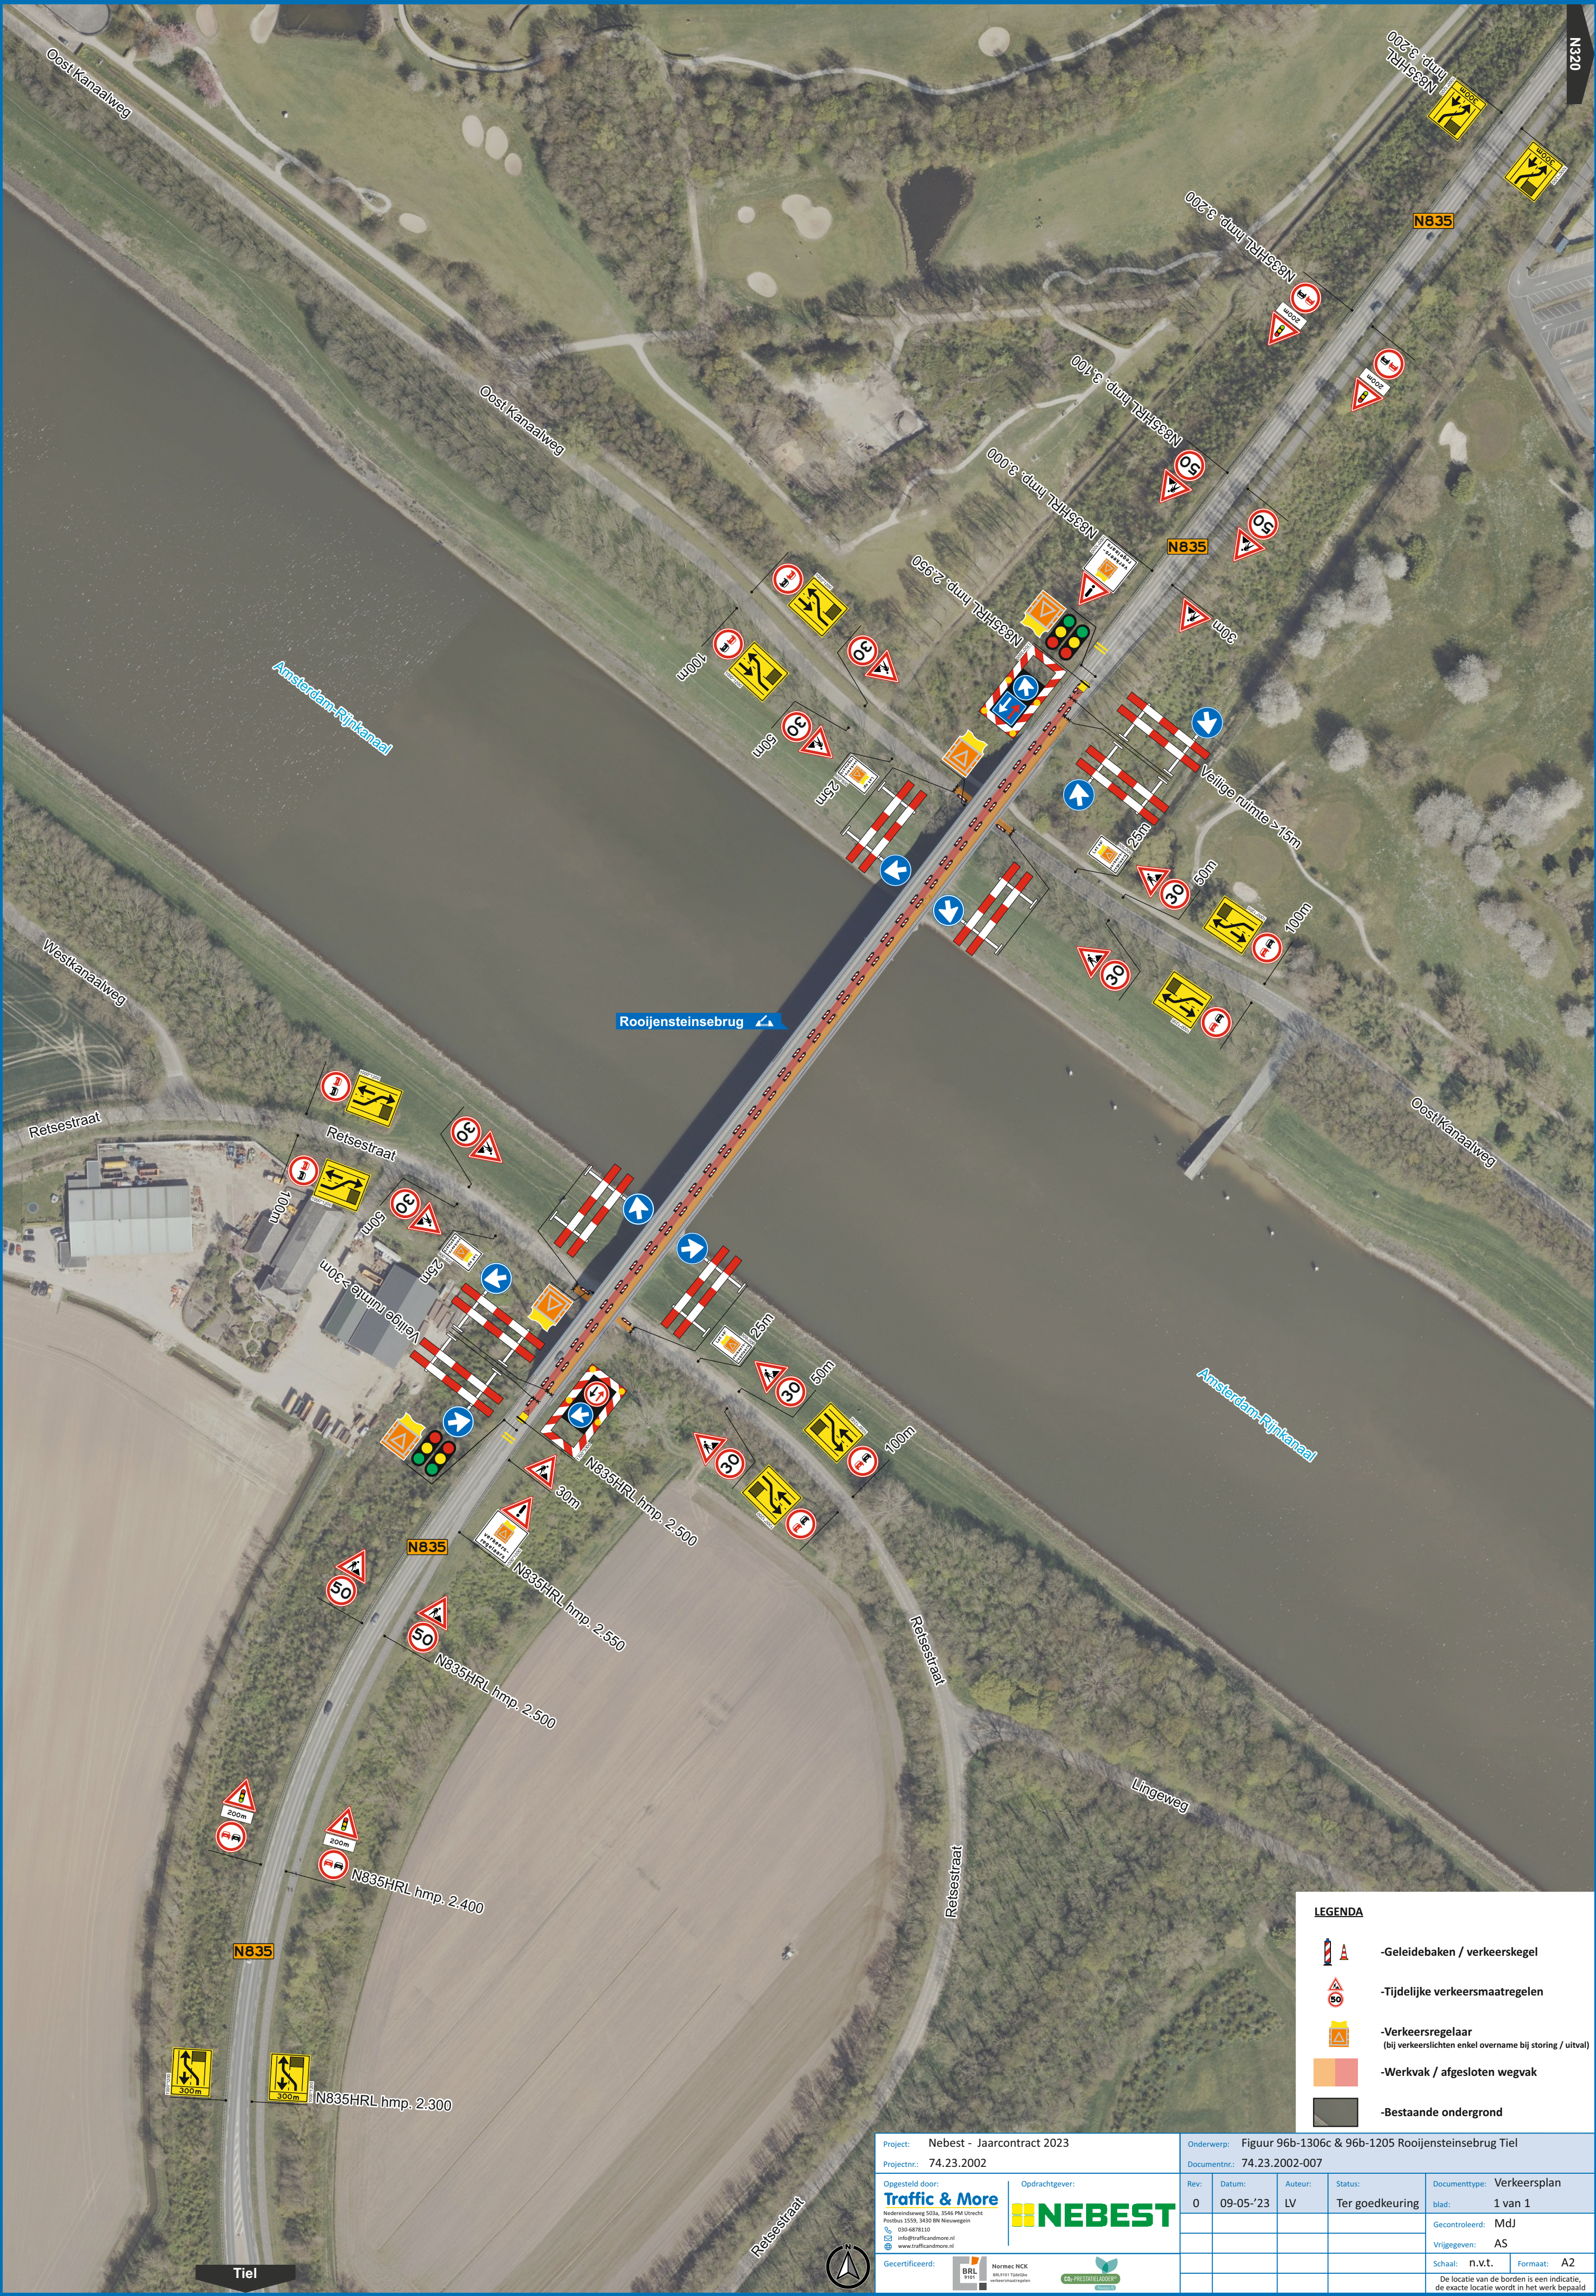

- LEGENDA**
- Geleidebaken / verkeerskegel
 - Tijdelijke verkeersmaatregelen
 - Verkeersregelaar (bij verkeerslichten enkel overname bij storing / uitval)
 - Werkvak / afgesloten wegvak
 - Bestaande ondergrond

Project: Nebest - Jaarcontract 2023		Onderwerp: Figuur 96b-1306c & 96b-1205 Rooijensteijnsebrug Tiel					
Projectnr.: 74.23.2002		Documentnr.: 74.23.2002-007					
Opgesteld door: Traffic & More Nederlandsche Weg 503a, 3546 PM Utrecht Postbus 3558, 3430 BK Nieuwegein 030-6878110 info@trafficandmore.nl www.trafficandmore.nl	Opdrachtgever: NEBEST	Rev: 0	Datum: 09-05-'23	Auteur: LV	Status: Ter goedkeuring	Documenttype: Verkeersplan	
						blad: 1 van 1	
						Gecontroleerd: MdJ	
						Vrijgegeven: AS	
						Schaal: n.v.t.	Formaat: A2
						De locatie van de borden is een indicatie, de exacte locatie wordt in het werk bepaald	