


Bestaande situatie

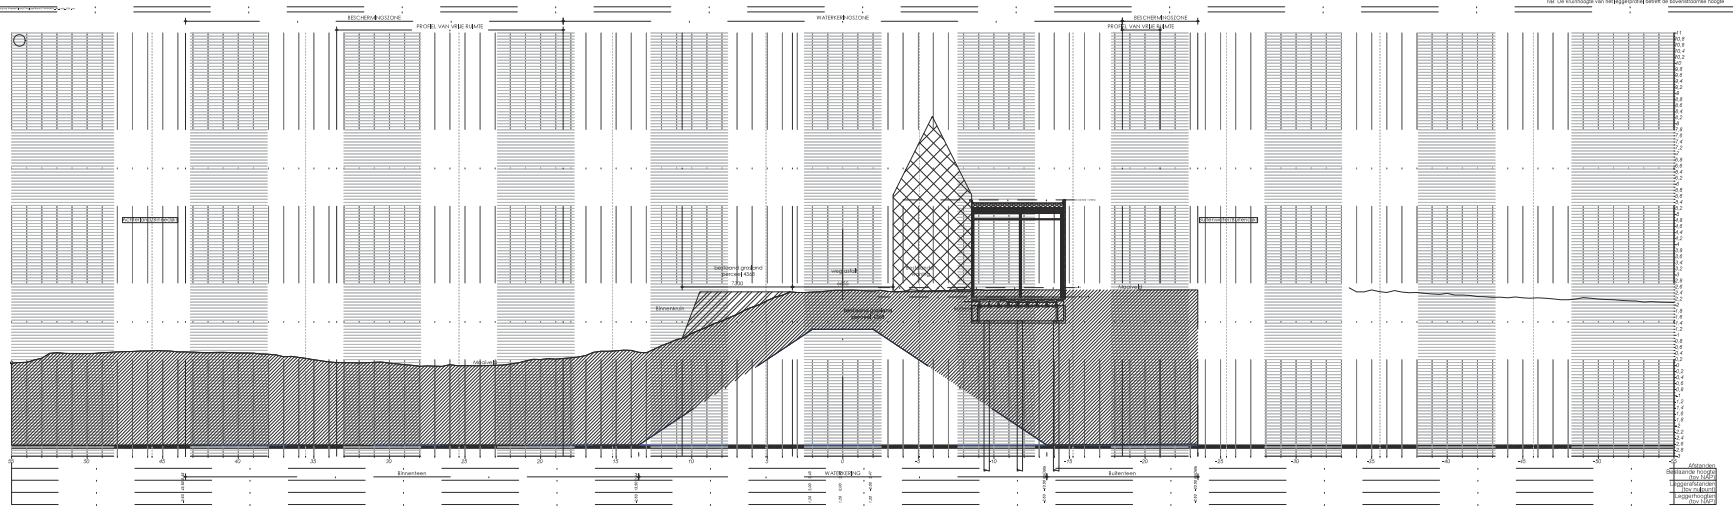

Nieuwe situatie