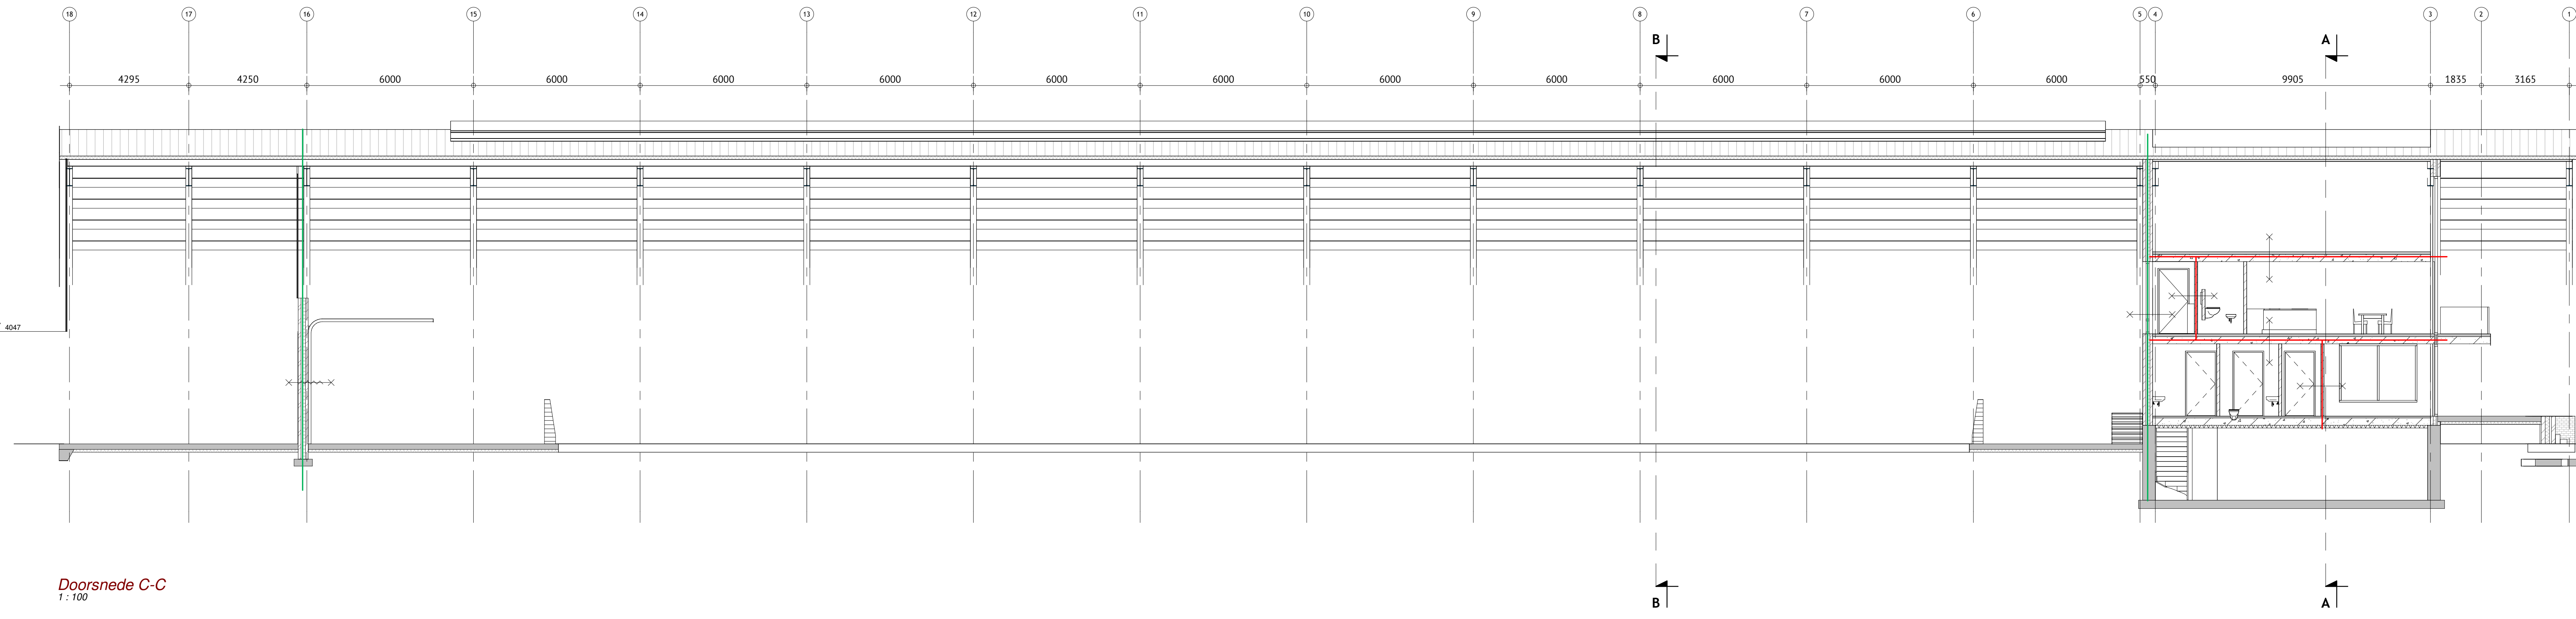
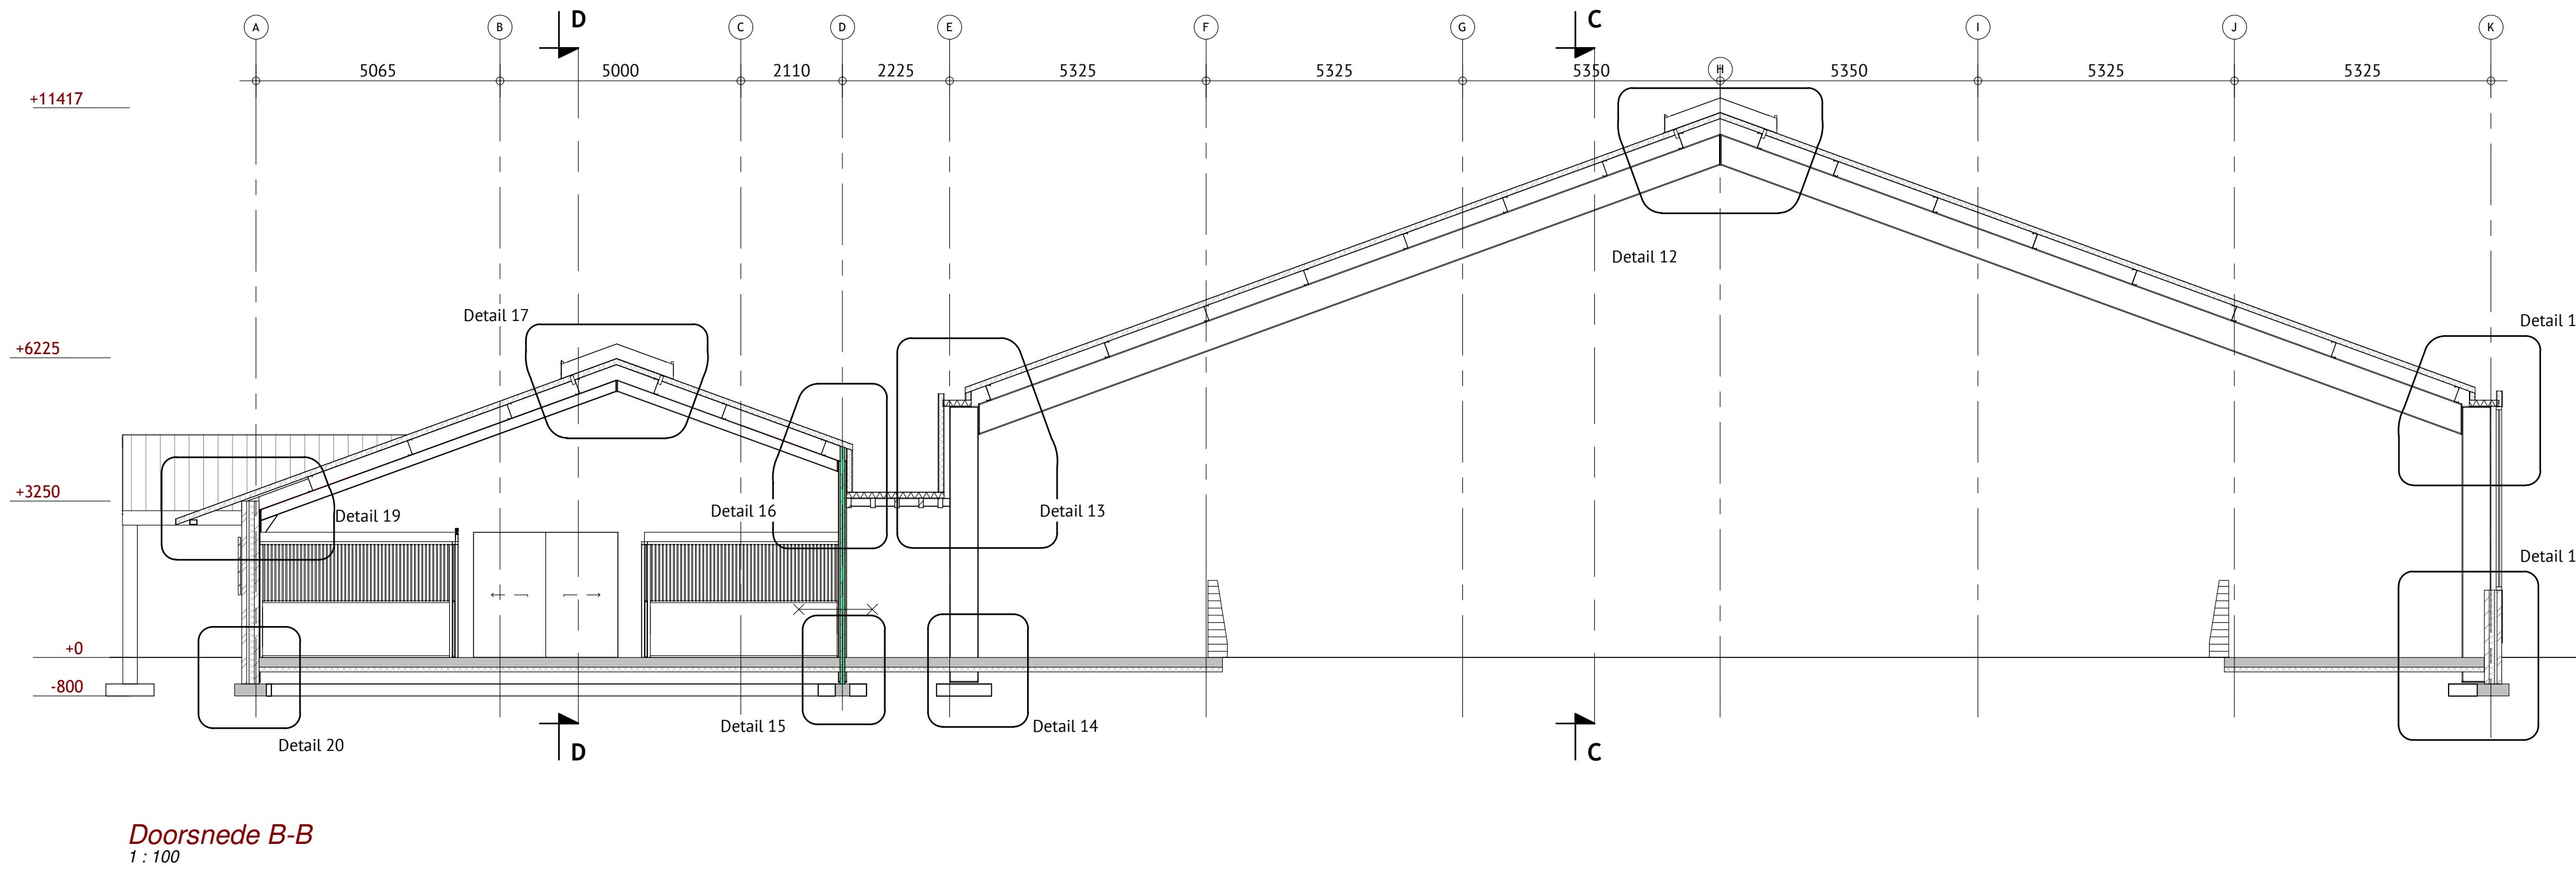
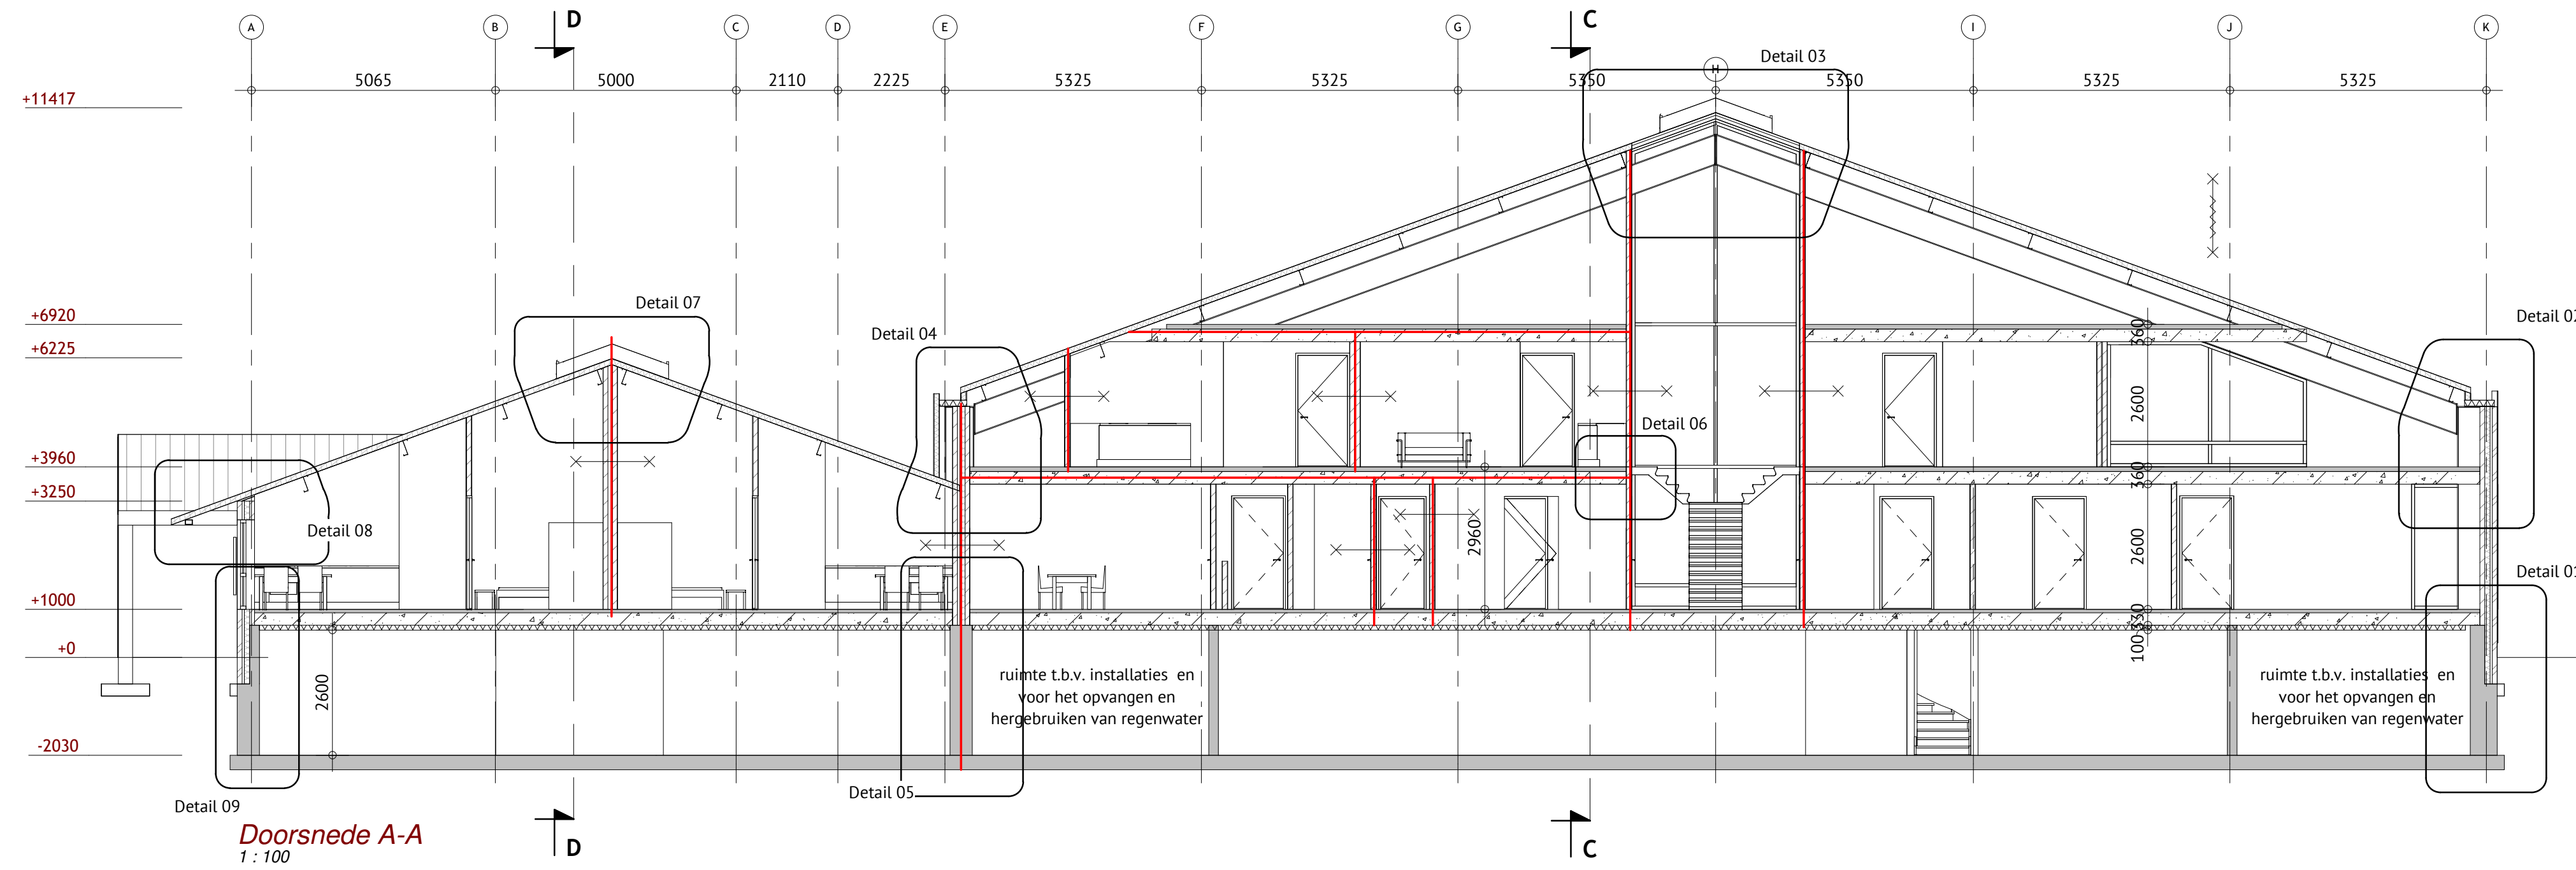


Wateropname materialen

De vloeren en de wanden (tot 1,20 mtr. hoogte) in de wasruimte mogen gemiddeld geen grotere wateropname (bepaald volgens NEN 2778) hebben dan 0,01 kg/(m² x s1/2), hoger mogen de materialen (wanden en plafonds) gemiddeld geen grotere wateropname hebben dan 0,2 kg/(m² x s1/2). Bij de douche geldt dit eveneens, alleen mogen de wanden dan tot 2,10 mtr. hoogte geen gemiddeld wateropname hebben groter dan 0,01 kg/(m² x s1/2).

Renvooi trappen verdieping

-verdiepingshoogte	2960 mm
-aantal treden	16 st
-breedte	1100 mm
-opstap	185,0 mm
-aantrap	220 mm

vereist min 800 mm
vereist max 188 mm
vereist min 220 mm

- De leuning heeft een minimale hoogte van 700 mm boven het tredevlak.
- De openingen in afscheiding maximaal 100mm.

Renvooi trappen kelder

-verdiepingshoogte	3030 mm
-aantal treden	16 st
-breedte	900 mm
-opstap	178,2 mm
-aantrap	220 mm

vereist min 800 mm
vereist max 188 mm
vereist min 220 mm

- De leuning heeft een minimale hoogte van 700 mm boven het tredevlak.
- De openingen in afscheiding maximaal 100mm.

Renvooi algemeen

- Alle maatvoering in het werk te controleren.
- Capaciteit van riool installaties, putten en voorzieningen door de leverancier te berekenen.
- Installaties te berekenen en uit te werken door de adviseur/leveranciers.
- Alle hoofdconstructies volgens opgave, berekening en tekening constructeur.
- Alle detailconstructies te berekenen en uitwerken door de leverancier.

Bouwkundig

Lucht-/waterdichtheid en vochtverende voorzieningen uitvoeren conform NEN 2778 en NPR 2877
De temperatuurfactor van de binnenoppervlakte van een scheidingsconstructie conform NEN 2778 mag niet kleiner zijn dan de in tabel 3.26 van het Bouwbesluit aangegeven grenswaarde
De wateropname van scheidingsconstructies conform NEN 2778 mag niet groter zijn dan de in tabel 3.26 van het Bouwbesluit aangegeven grenswaarde
De volgens NEN 2778 bepaalde wateropname is niet groter dan 0,01 kg/(m² x s1/2) en op geen enkele plaats groter dan 0,2 kg/(m² x s1/2).
Meterkast uitvoeren conform NEN 2768
Minimale vrije doorgang is 850mm i.v.m. toegankelijkheid
Geluidwering uitwendige scheidingsconstructie en geluidsabsorptie uitvoeren volgens NEN-EN 12354 en NPR 5272
Gevel rat- en muiswerend uitvoeren, in uitwendige scheidingsconstructie mogen geen openingen > 10 mm voorkomen
Intraakwerend uitvoeren volgens NEN 5096:1998/A1:2002
Daglichtopeningen van gebouwen volgens NEN 2057
Ventilatie van gebouwen volgens NEN 1087
Binnenafwerking conform afwerkstaat
Advies om beglazing in kozijnen / ramen onder de 850mm uit te voeren in gelaagd glas conform NEN 3569 (veiligheidsbeglazing in gebouwen) om letsel bij breuk te voorkomen. Is geen eis vanuit het bouwbesluit maar hieruit kan wel privaatrechtelijke aansprakelijkheid vloeien

Installaties

Riolering en hemelwaterafvoeren uitvoeren volgens NEN 5215 en NPR 3216
Ventilatie-installatie uitvoeren volgens NEN 1087 en NPR 1088
Waterleiding-installatie uitvoeren volgens NEN 1006
Electra-installatie uitvoeren volgens NEN 1010
Noodstroomvoorziening en -verlichting uitvoeren volgens NEN 1010
CV-installatie uitvoeren volgens NEN 5018
Voorzieningen als buitenvoetlers e.d. te voorzien middels loze leiding
Conceptopzet installaties conform PVE opdracht

Brandveiligheid

Hoofdraagconstructie brandwerend bekleden WBDO 30 min.
De woning is een brandcompartiment van 30min. WBDO.
Minimale vrije doorgang van de vluchtroute is 0,85 mtr. breed en 2,3 mtr. hoog.
Constructieonderdelen die grenzen aan de binnenlucht voldoen aan brandklasse D en aan rookklasse s2, beide bepaald volgens NEN-EN 13501-1
Constructieonderdelen die grenzen aan de buitenlucht voldoen aan brandklasse D en aan rookklasse s2, beide bepaald volgens NEN-EN 13501-1
Een deur, een raam, een kozijn en een daaraan gelijk te stellen constructieonderdelen voldoen aan brandklasse D, bepaald volgens NEN-EN 13501-1
Alle toegepaste materialen dienen te voldoen aan NEN 6061 t/m 6090 met betrekking tot brandveiligheid en rookproductie.
Rookmelders cfm NEN 2555 en voorzien van EN 14604 keurmerk

- Veiligheid**
- brandslanghaspel met een 3/4" volrubberslang met een lengte van 30 meter, permanent middels een axiaal doorgevoerde haspel aangesloten op de waterleiding en voorzien van een straalspijpe van een mondstuk van 6 mm. De statische druk dient minimaal 100 kPa te zijn en een capaciteit te hebben van 1,3 m3/h, bij gelijktijdig gebruik van twee brandslanghaspels aangesloten op dezelfde voorziening van drinkwater.
 - PS ■ deur voorzien van paniekslot. Deur dient ten allen tijde in één handeling van binnenuit te openen te zijn zonder gebruik te maken van een sleutel of ander los voorwerp.
 - draagbaar blustoestel (inhoud 9 ltr.)
 - brandwerende scheidings WBDO 30 min.
 - brandwerende scheidings WBDO 60 min.
 - vluchtwegaanduiding conform NEN 3011
Deuren op deze route zijn van binnenuit te openen zonder sleutel
 - nooduitgang conform NEN 6088
 - zelfsluitende deur
 - richting brandwerendheid vanaf x

- Afkortingen**
- | | |
|-------|-----------------------------------|
| mr | : meternuimte |
| vk | : verdeelkast |
| wp | : warmtepomp |
| wtw | : warmte terugwin installatie |
| a | : aanrecht |
| kk | : koelkast |
| ak | : afzuigkap |
| vw | : vaatwasser |
| hwa | : hemelwaterafvoer |
| os | : ontstoppingsstuk |
| stl | : standleiding |
| rm | : rookmelder |
| wd | : wasdroger |
| wm | : wasmachine |
| vla | : vloerafschieding h=1mtr. |
| o | : openingen tussen spijlen <100mm |
| cl | : closet |
| f | : fontein |
| d | : douche |
| b | : bad |
| wt | : watertafel |
| sp | : schroepput |
| ug | : uitstortgoot |
| og | : of gelijkwaardig |
| rgi/t | : rookgasafvoer/luchttoevoer |
| hd | : handstieren dorpel |
| v | : ventilatirooster |

Alle maten in het werk door de aannemer te controleren!	
Berekening en tekening van fundering-, vloer-, beton- en staalconstructies e.d. volgens opgave constructeur	
Onderwerp	Tekening behorende bij de Omgevingsvergunning Bouwen
	Doorsneden
Opdrachtgever :	_____

Locatie	Sint Vincentiusstraat 93 en 93 te Neerlant

Datum 25-12-2022	
Gewijzigd	
Schaal 1:100	
Formaat A0	
Blad: 03/07	
Project: 0228BV01	