



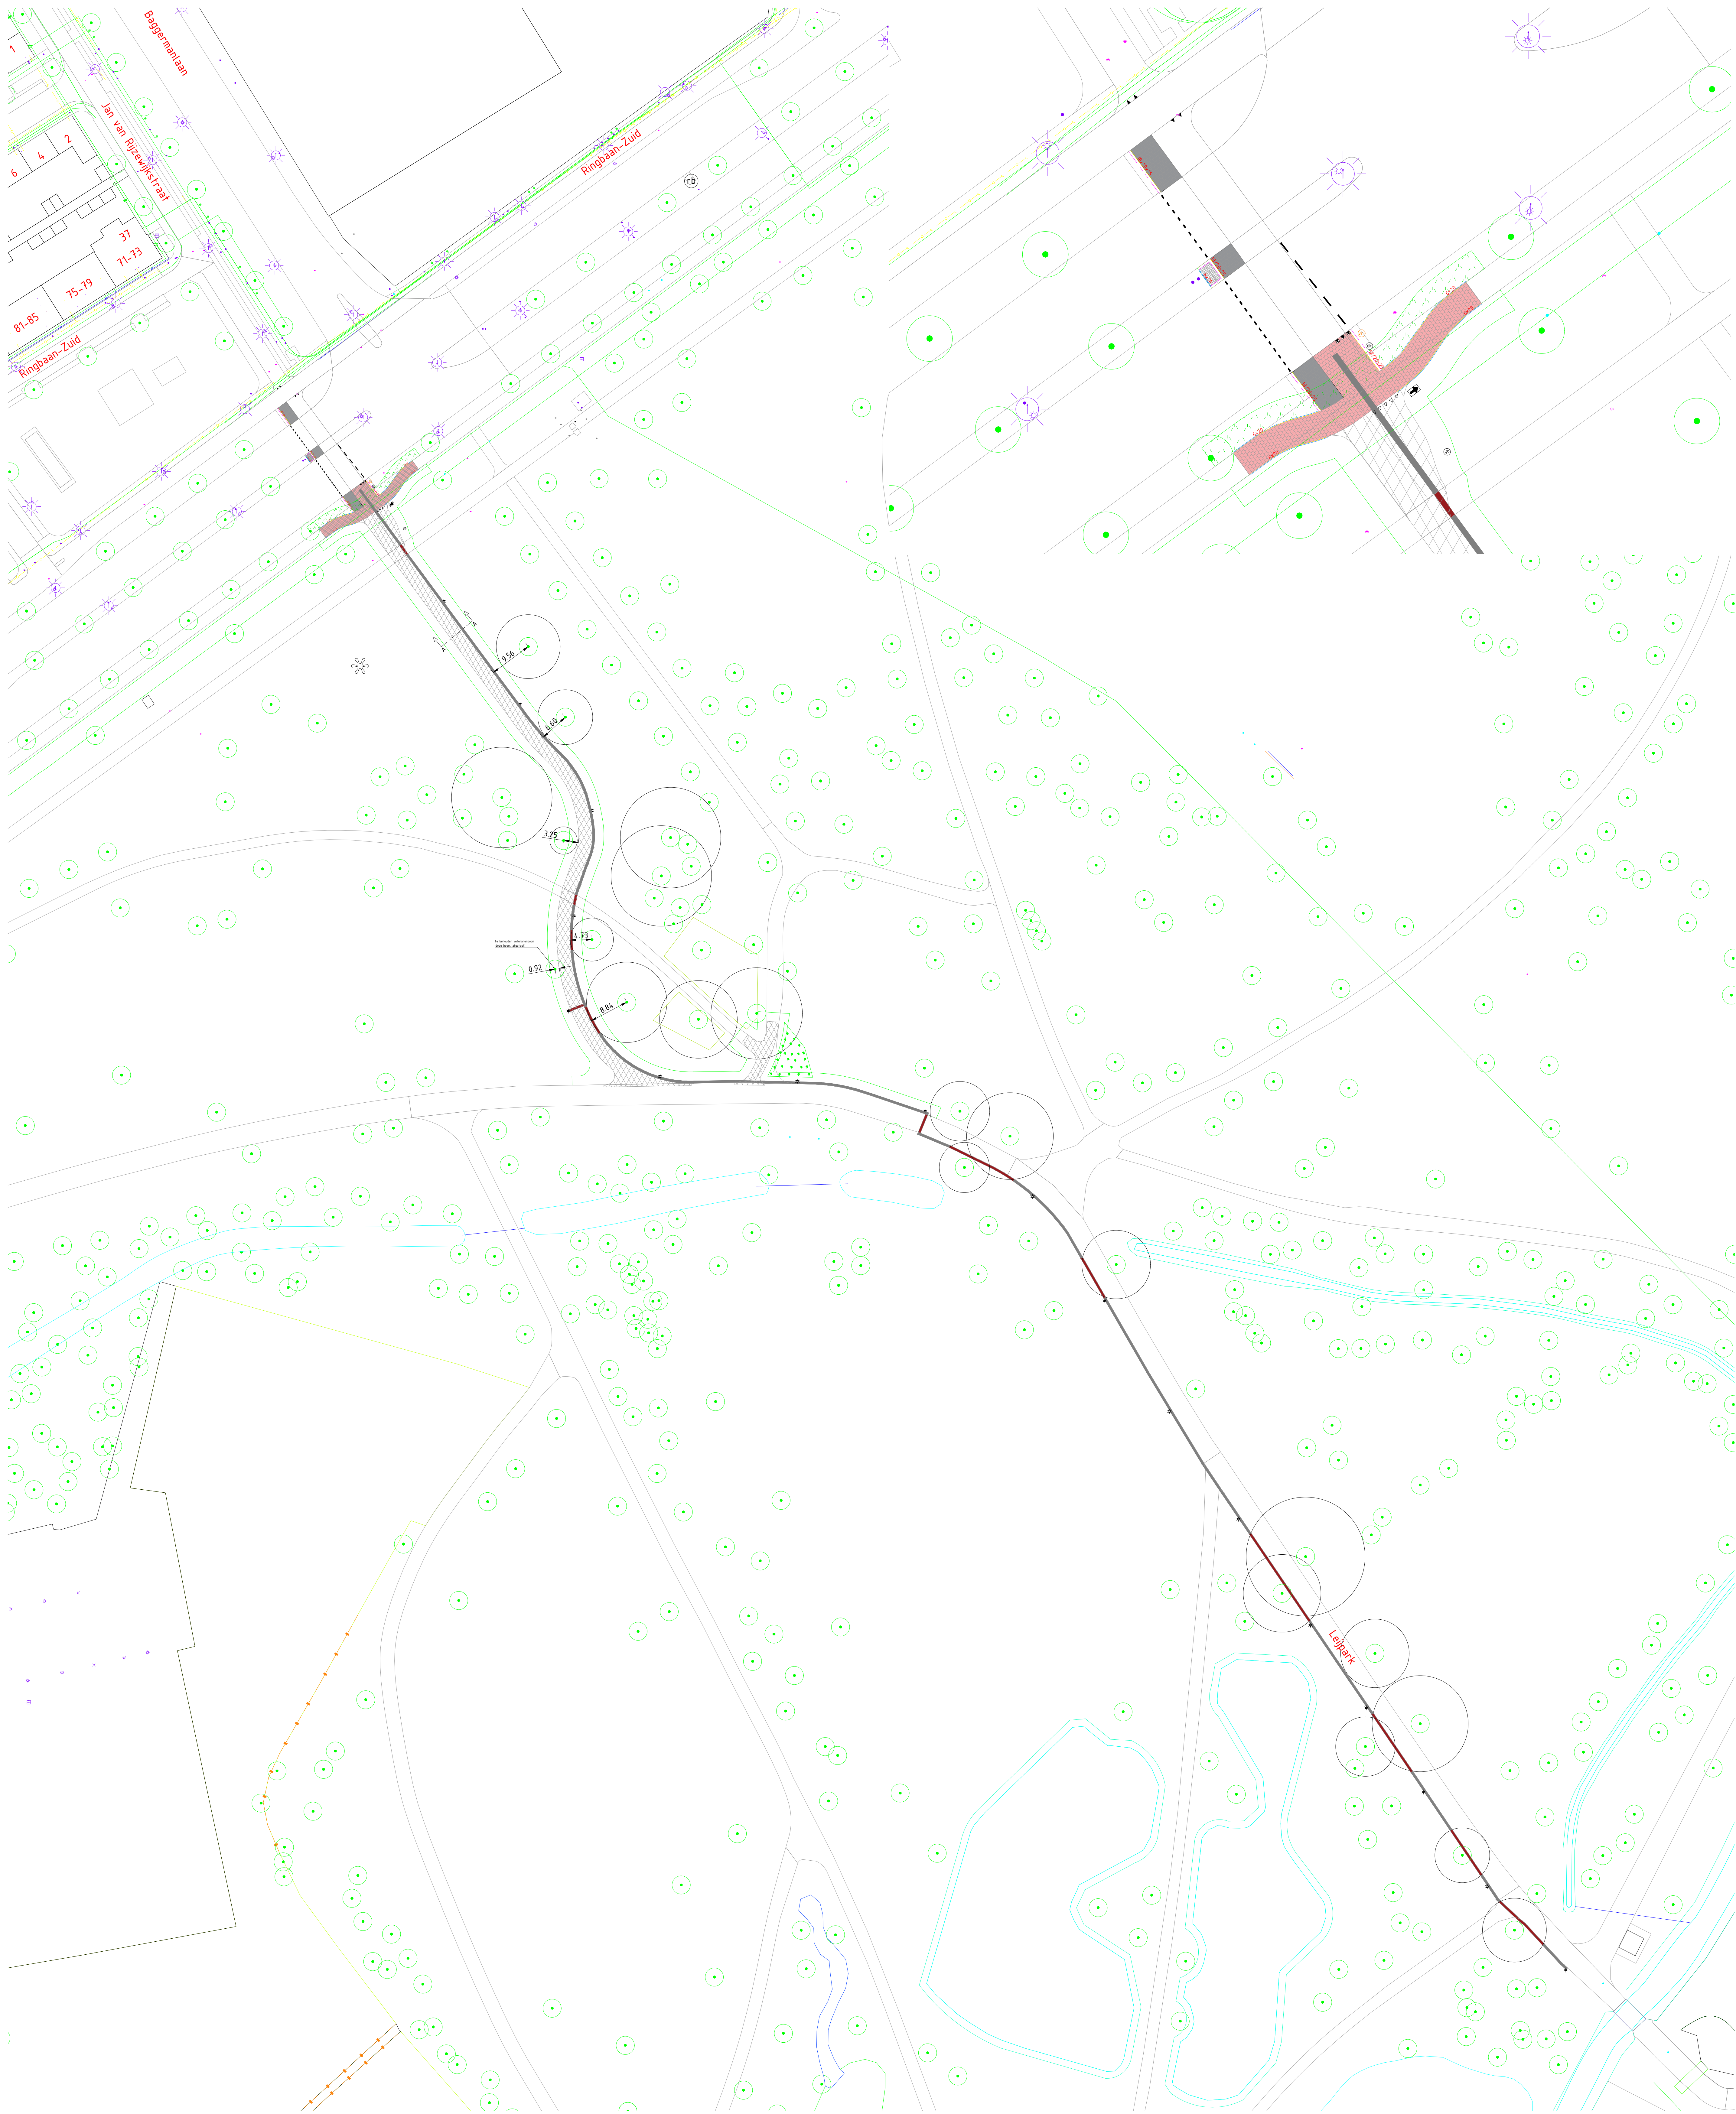

- | | | | |
|--|---|--|---|
| | Aanbrengen trottoirband
180/200x250mm | | Aanbrengen
kanalisatiestreek |
| | Aanbrengen opsluitband
60x200mm | | Aanbrengen
driehoeksmarkering tegel |
| | Aanbrengen tegelverharding
300x300x60mm, halfsteensverband,
kleur: rood | | Aanbrengen driehoeksmarkering |
| | Aanbrengen tegelverharding
300x300x60mm, halfsteensverband,
kleur: grijs | | Aanbrengen verkeersbordpaal |
| | Aanbrengen asfalt fietsroute | | Aanbrengen ANWB verwijspaal |
| | Aanbrengen betonstraatstenen,
blokverband, voegstenen zwart-wit | | Aanbrengen drukknopmast
en VRI-mast |
| | Aanbrengen lichtmast door derden | | Kabeltracé OVL door derden |
| | Aanbrengen Rhododendron
pononicum 'Roseum'
16-6-3 stuks
Kroonprojectie
(geen verharding mogelijk) | | Kabeltracé OVL middels persing
door derden |

Fietsroute:
- afstrooi laag brekerzand
- 30mm AC 8 surf OL-B
- 60mm AC 22 base OL-A
- 200mm menggranulaat 0/31,5mm
- 200mm zand in zandbed

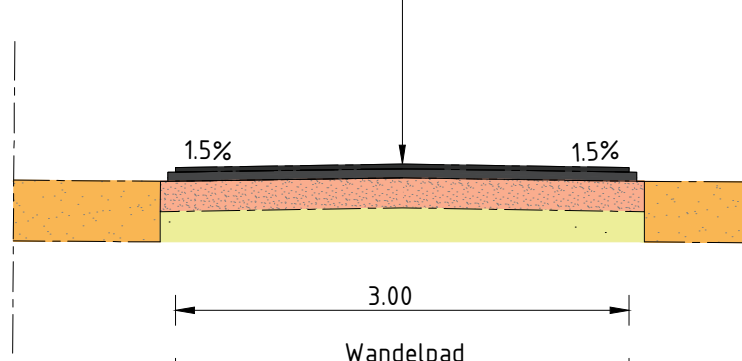

Fietsroute A-A
SCHAAL 1 : 50

Vinding.

Vinding
Huisstee 8
5006 SK
Tilburg
013-2084167
info@vinding.nl
www.vinding.nl

project
Fietsroute Leijpark
locatie
Tilburg
opdrachtgever
Gemeente Tilburg

Concept

formaat	A0
schaal	1:500
datum	20-01-2023
fase	UO
projectleider	M. Rijpert
tekenaar	A. Chiers

onderwerp
Verharding

projectnummer	22.004.08
tekeningnummer	VH-01
versie	2.0