



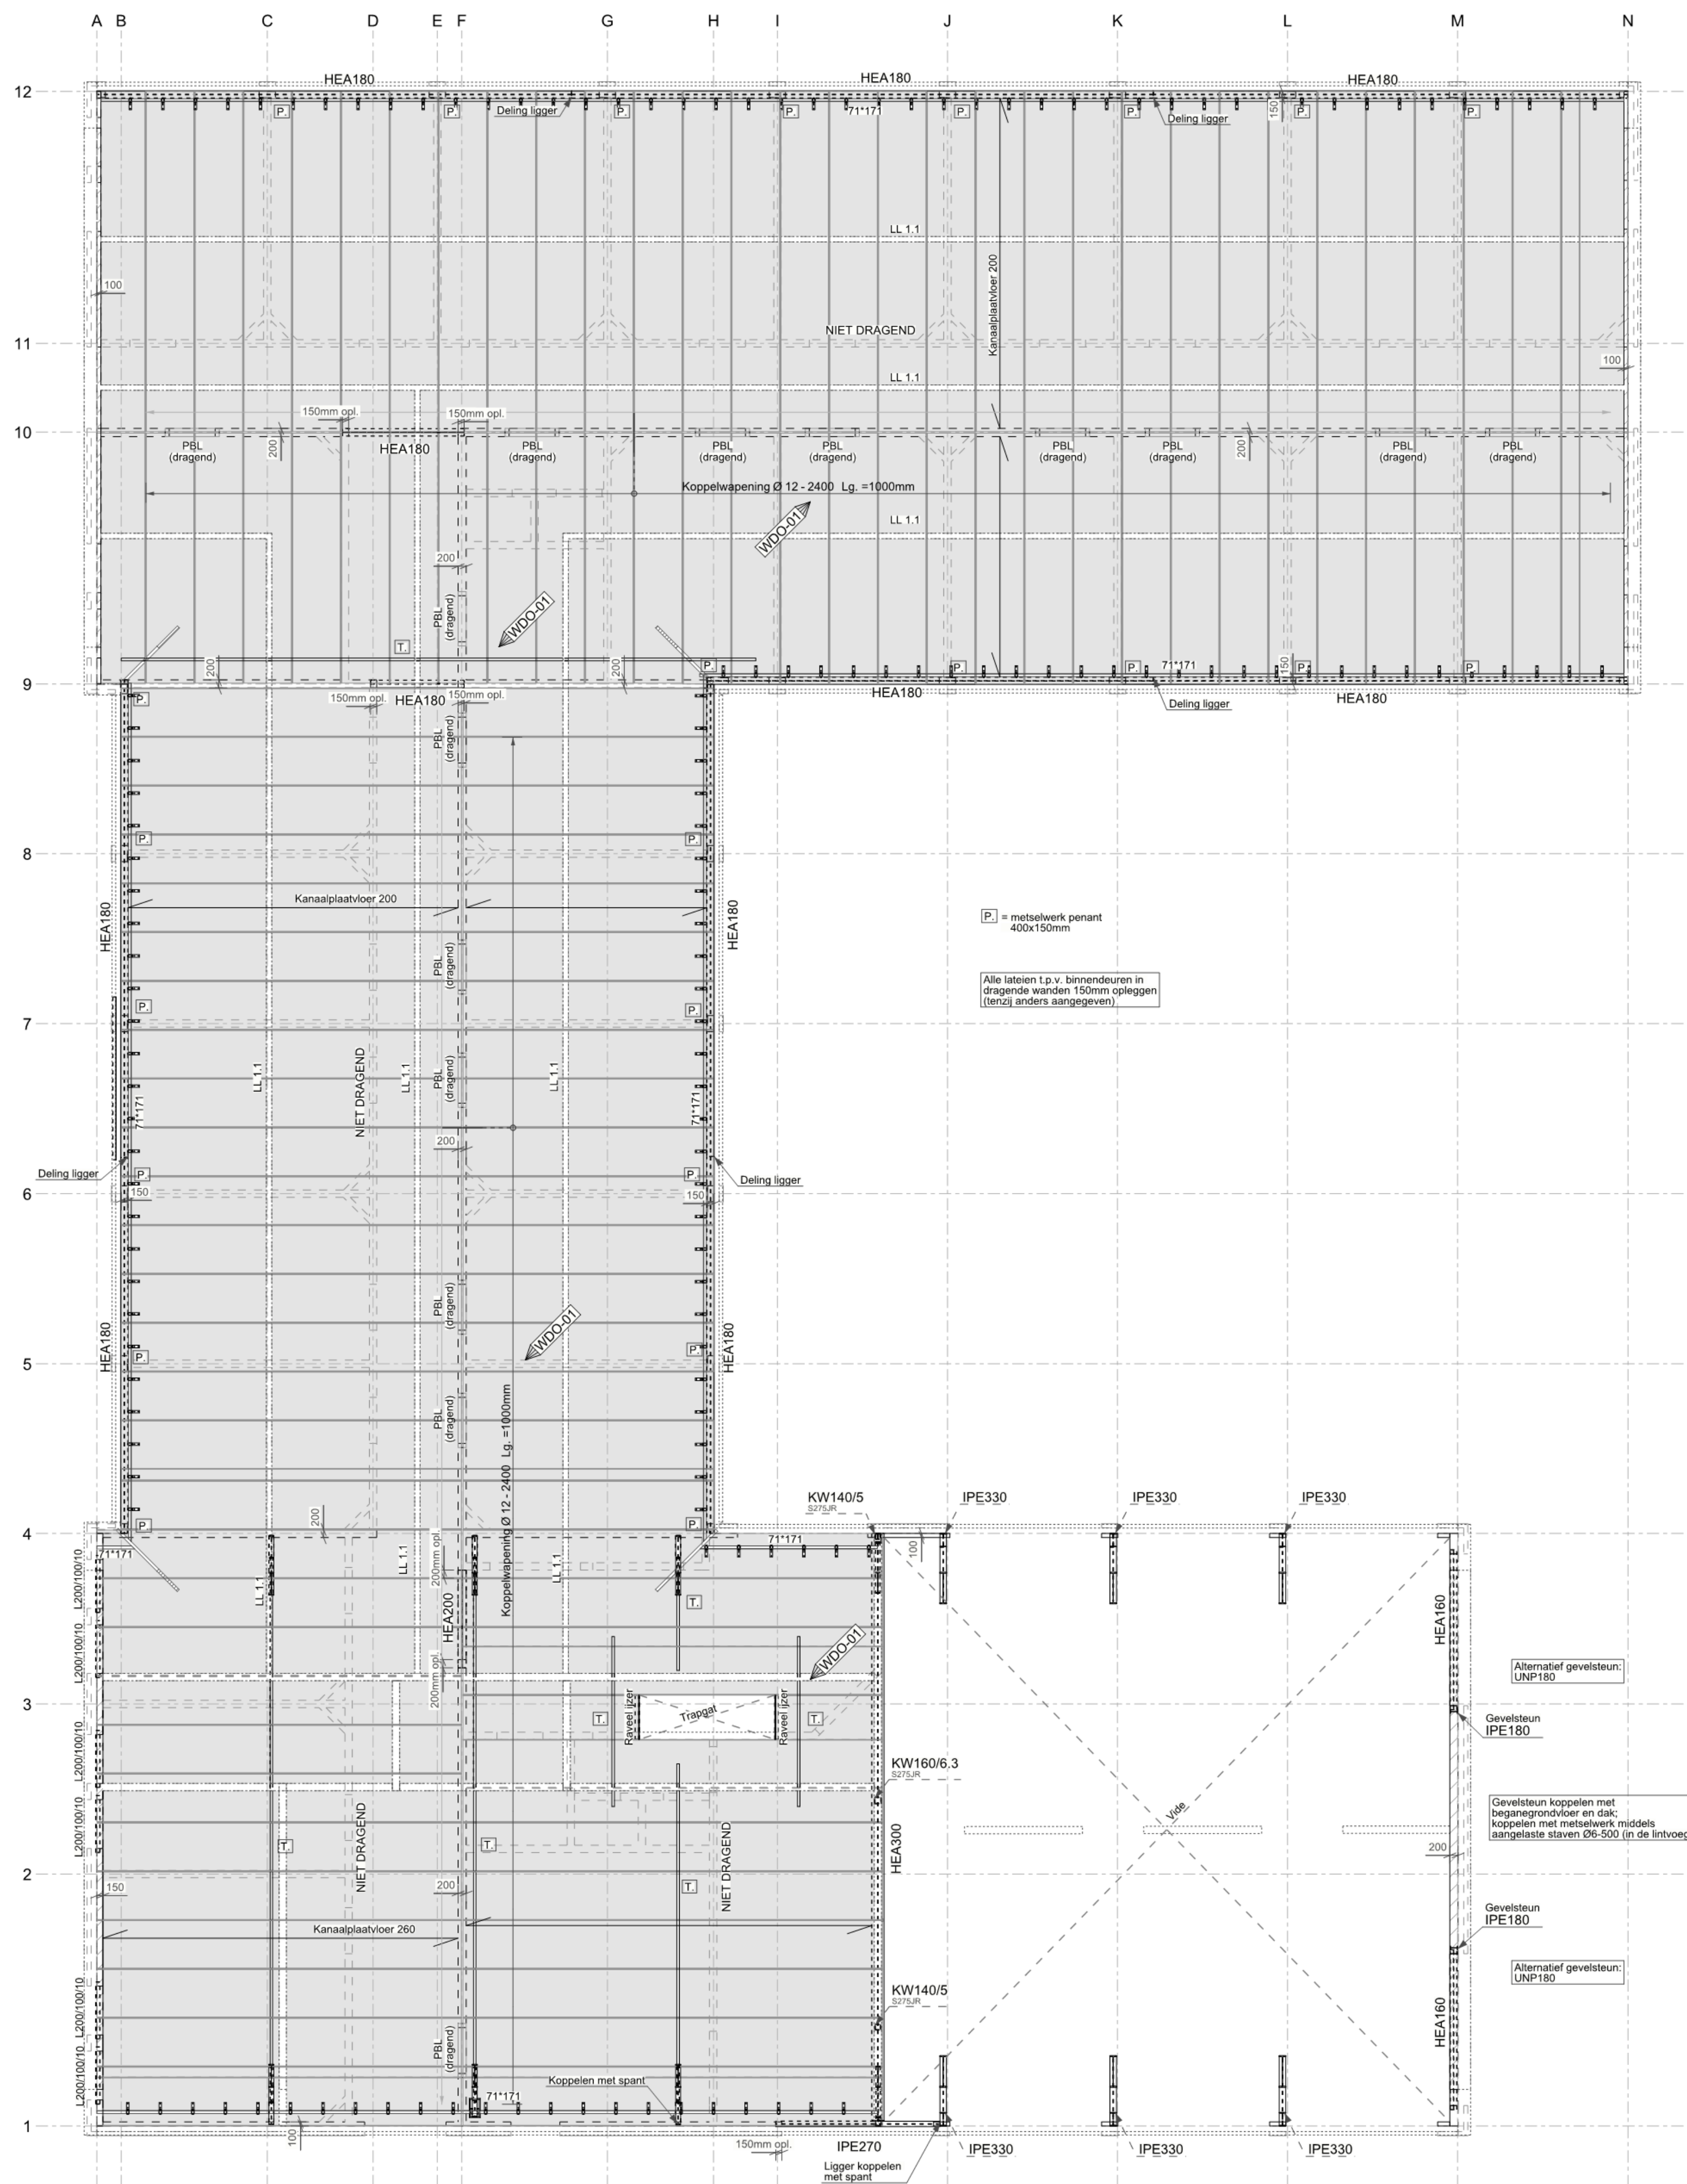

Verdiepingsvloer
1:100

Dragende metselwerk binnen kalkzandsteen CS12 (lijmwerk)
Kanaalplaatvloer geheel volgens tekening en berekening fabrikant/leverancier
De bijkomende doorbuiging dient beperkt te worden tot minimaal 1/600 van de overspanning!
Afmetingen trappasopening volgens bouwkundige tekeningen
Metselwerk in vloer koppelen middels F-ankers h.o.b. 800mm
Dilatatie in het gewelmetalwerk volgens richtlijnen leverancier bakstenen
Alle stalen liggers t.p.v. opleggingen voorzien van geheel kapschot d=8mm
Alle stalen liggers in beton minimaal 100mm opgelegen (tenzij anders aangegeven)
T = Tralieprofiel d=100 t.p.v. opgelegen wandprofielen over vloer heen verspannen middels 2 kanaalplaatbalken F110 o.g. in iedere plaat, goed gespannen aanliggen!
Ravelijzer volgens opgave fabrikant/leverancier kanaalplaatvloer

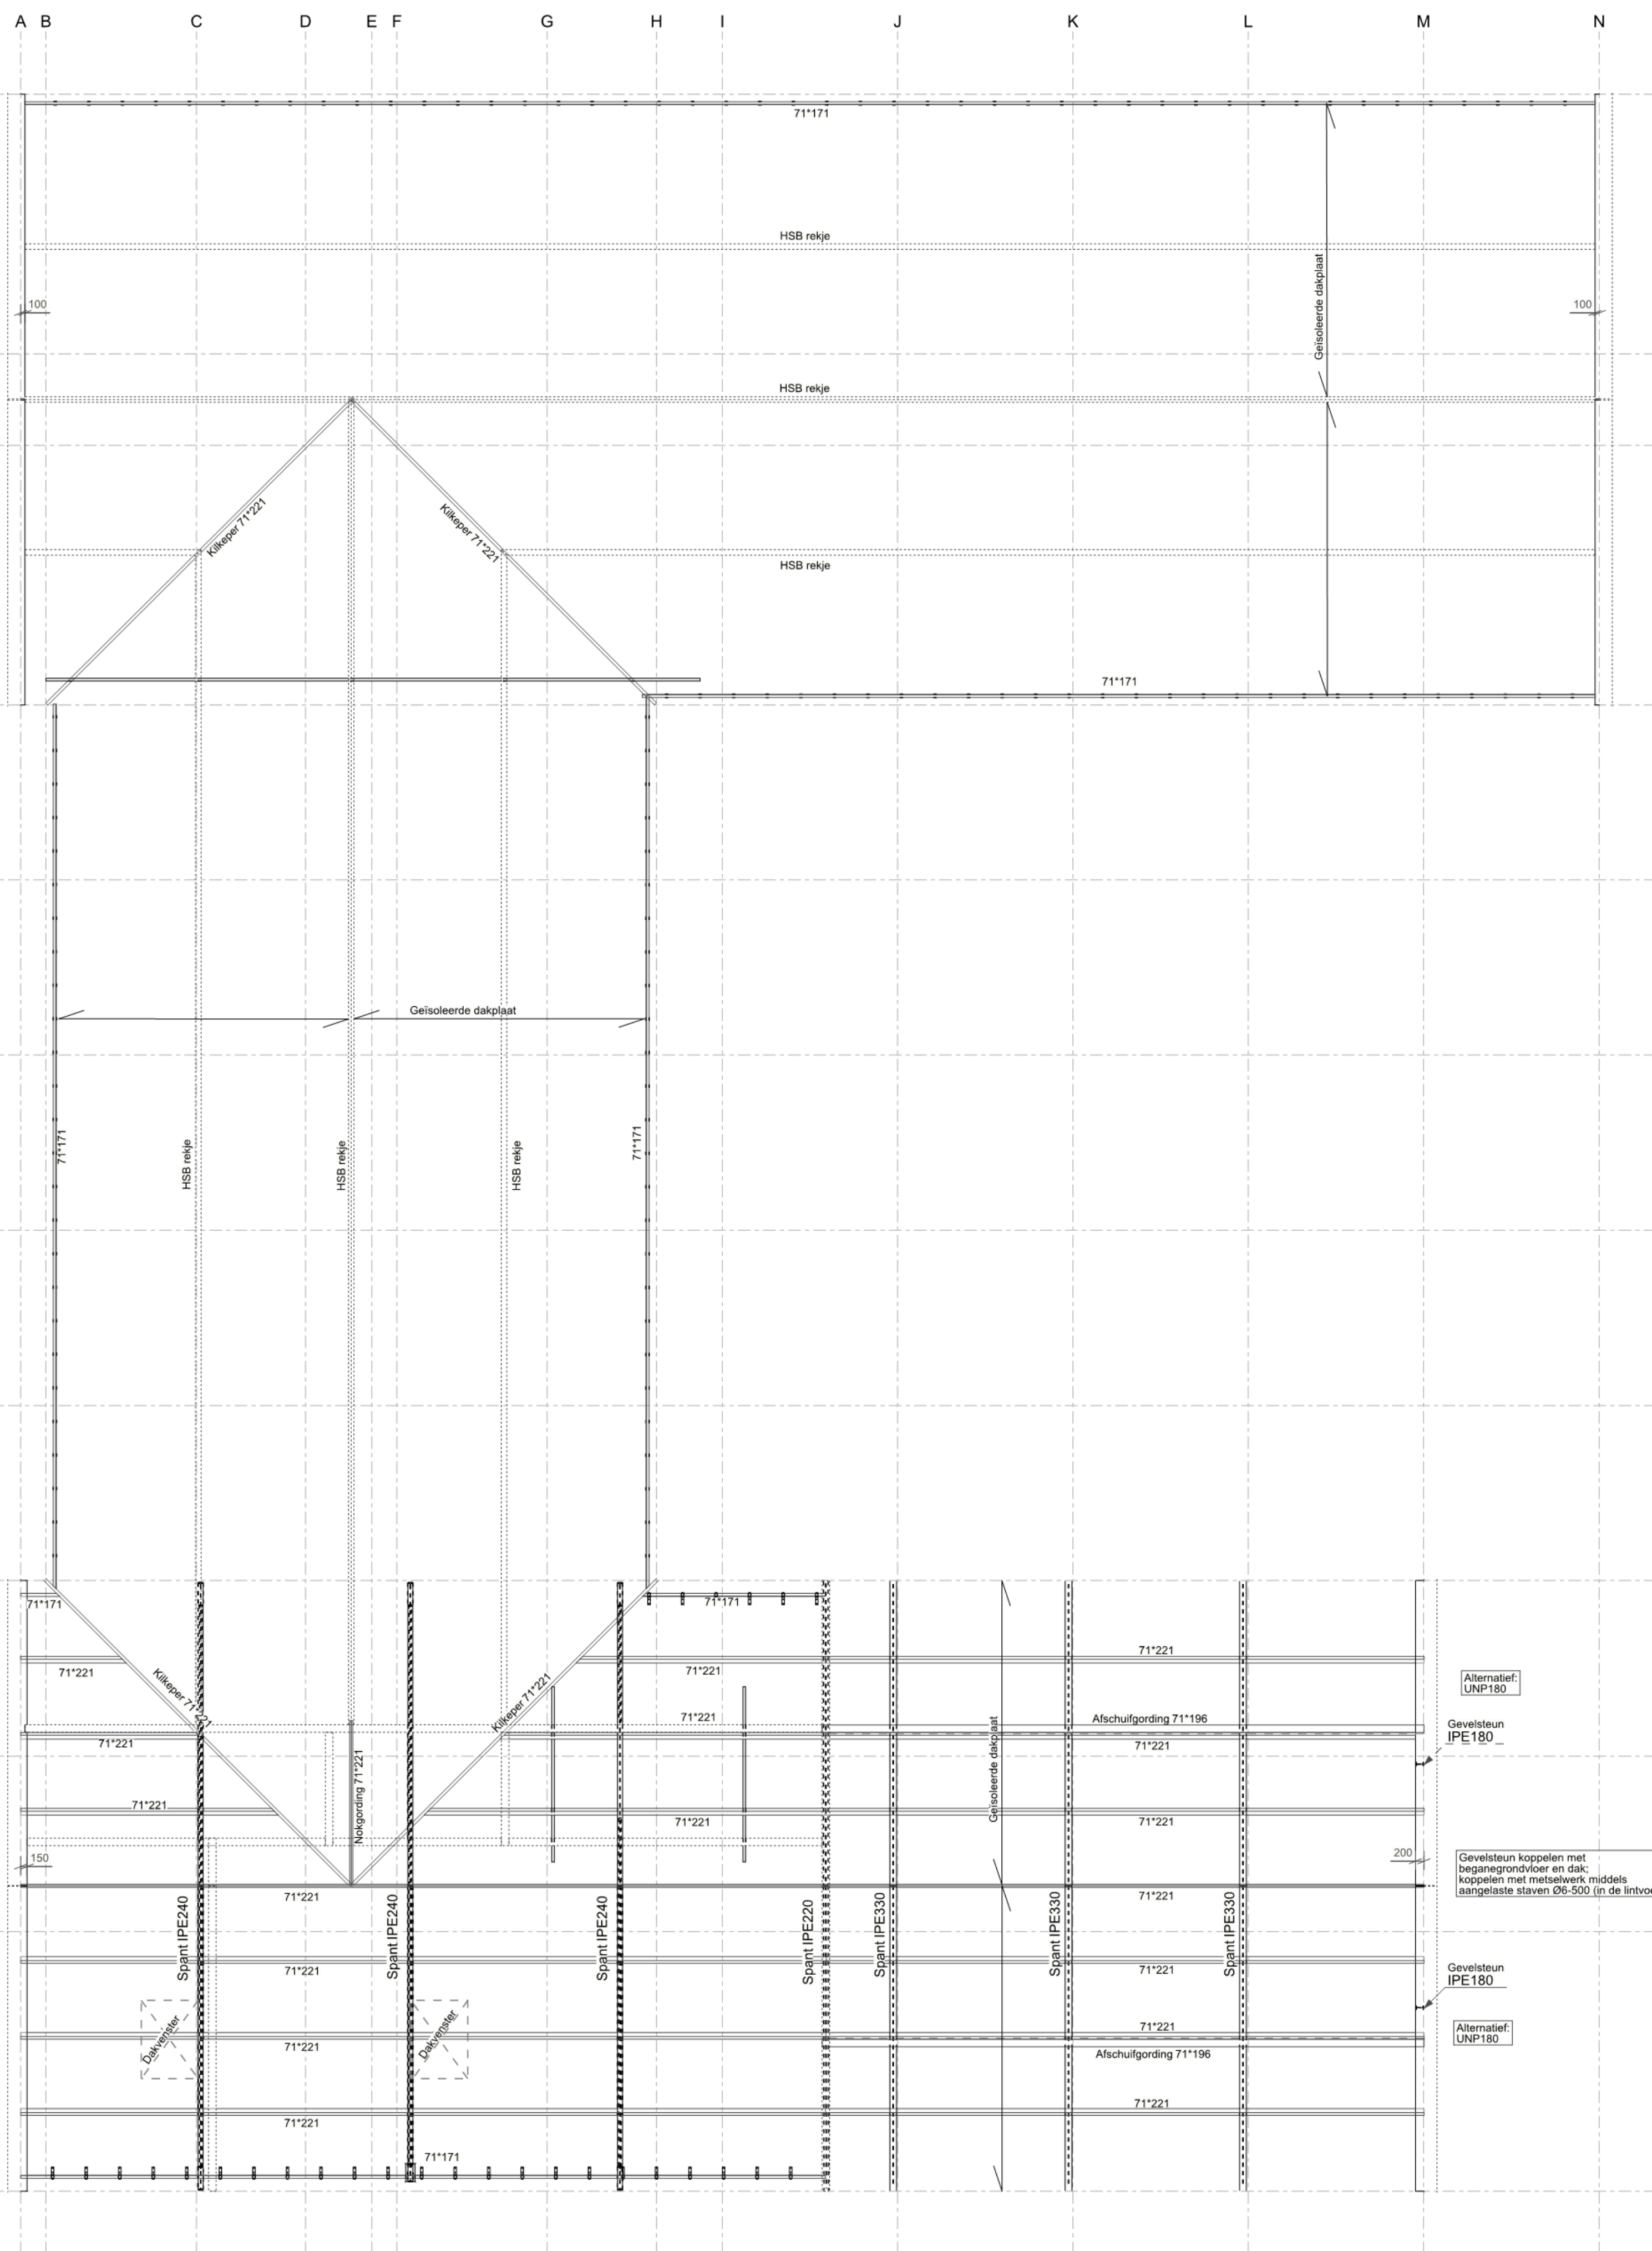


Kappan
1:100

Dragende metselwerk binnen kalkzandsteen CS12 (lijmwerk)
HSB reijer: 38x120 h.o.b. 810mm; aan r.n.m. aan zijde multiplex d=12mm
In halfsteensverband aangebracht t.b.v. schijfverlenging
Dakplaten volgens opgave architect: Sandwichpaneel J-Roof 1000, nominale dikte 150mm, Ruwrande 3,35 kg/m² meervoud overspannen, bevestiging tegen afschuiven volgens opgave fabrikant/leverancier
Metselwerk in vloer koppelen middels F-ankers h.o.b. 800mm
Dilatatie in het gewelmetalwerk volgens richtlijnen leverancier bakstenen

LEGENDA		Niet dragende wand op de vloer		Dragende wand op de vloer		Monoliet beton	
		Niet dragende wand onder de vloer		Dragende wand onder de vloer		Prelab beton	
ALGEMEEN RENVOOI							
Alle maten in mm							
Alle maten zijn theoretische maten							
Verpakingsbestanden en detailtekeningen volgens desbetreffende fabrikant/leverancier en ter controle aanbieden aan ons bureau							
Staal							
Alle lassen minimaal a=5mm tenzij anders aangegeven				Alle ankers kwaliteit 4.6 tenzij anders aangegeven			
Alle aansluitingen voorzichteren				Alle bouten kwaliteit 8.8 tenzij anders aangegeven			
Staalweld: NEN-EN 10025 S235JR tenzij anders aangegeven				Koker en buisprofiel S275JR tenzij anders aangegeven			
Conservering staal, bodem en anders volgens bestek							
Alle staalconstructies brandwerend bekleden volgens opgave adviseur en/of bestek architect							
Metselwerk en lijmwerk							
Dragende binnenwanden dienen berekend te worden volgens NEN-EN 1996-1-1 + N.B.							
Lijm- en metselwerk verwerken volgens richtlijnen en advies fabrikant							
Dilatatie in het metselwerk volgens opgave steenfabrikant, ter controle aan ons bureau aanbieden							
Alle spouwmuur onderdelen koppelen d.m.v. spouwankers (tenzij anders aangegeven)							
A) het aangegeven metselwerk is halfsteens staalbetonmetselwerk (tenzij anders aangegeven)							
Stalpietec: volgens C.U.R. aanbeveling 24, kringarme cementgebonden mortels							
Mortel: sterkteklasse: karakteristieke druksterkte minimaal 50 N/mm²							
Mortel: soort, type en verwerking volgens opgave fabrikant							
Beton en wapeningsstaal							
Beton sterkteklasse C20/25 in het werk gestort				Houtweld: C18 tenzij anders aangegeven			
Beton sterkteklasse C30/35 of hoger voor prelab beton				Alle houtconstructies en houtverbindingen volgens NEN-EN 1995-1-1			
Algemeen uitgangspunt tenzij anders aangegeven:							
metselklasse buiten XC2				metselklasse binnen XC1			
Dekking op de wapening: (C _{cm} + C _{cm} + C _{dv})							
Klasse	plaat, wand	balk, poort, console, kolom	c = de maatgevende dekking zoals aangegeven/getekend				
XC1	15	20	bij beton op werkvlak de dekking (C _{cm}) verhoging met: 5mm				
XC2-XC3	25	30	bij beton op het maaiveld de dekking (C _{cm}) verhoging met: 45mm				
XC4	30	35	bij onconventionele oplossingen de dekking (C _{cm}) verhoging met: 5mm				
			Betonweld: B500 AB				
			Overlappende wapening C20/25				
			(tenzij anders aangegeven)				
			L _{over}				
			e				
			8				
			10				
			12				
			16				

B i M		Ons tekenwerk is volledig 3-d gerenderd volgens de BIM-methodiek. Op aanvraag kunnen wij u het B-to-bestand verstrekken	
Het constructiemodel wordt standaard afgeleverd tot niveau Lod-300, tenzij anders aangegeven		Ons bureau werkt volgens de aflevering zoals vastgelegd in de BIM-basis-ik, zie ook www.bimbasis.nl	
Alle belastingen volgens NEN-EN 1991 + NB			
Blijvende belastingen			
Helfend dak:		getoelende stalen dakplaat	
e.g. dakpannen		+ 0,12 kN/m²	
Gordijnen		+ 0,05 kN/m²	
FV-caden		+ 0,15 kN/m²	
Overig		G _L	
Verdiepingvloer opslag:		knaalplaat 200	
e.g. vloer		+ 3,10 kN/m²	
Verlaagd plafond		+ 0,20 kN/m²	
Overig		G _L	
Verdiepingvloer kantoor:		knaalplaat 200	
e.g. vloer		+ 3,85 kN/m²	
Afschotter		+ 1,20 kN/m²	
Verlaagd plafond		+ 0,20 kN/m²	
Overig		G _L	
Opgedragen belastingen			
Gebouwklaas		constructie	
A		Vloeren vloeren	
B		Vloeren kantoor	
E2		Opdag licht industrieel	
		Separators	
Lijsten			
LL1.1		Helfend dak	
Blijvend		+ 3,25 kN/m²	
Opgedragen		+ 2,24 kN/m²	

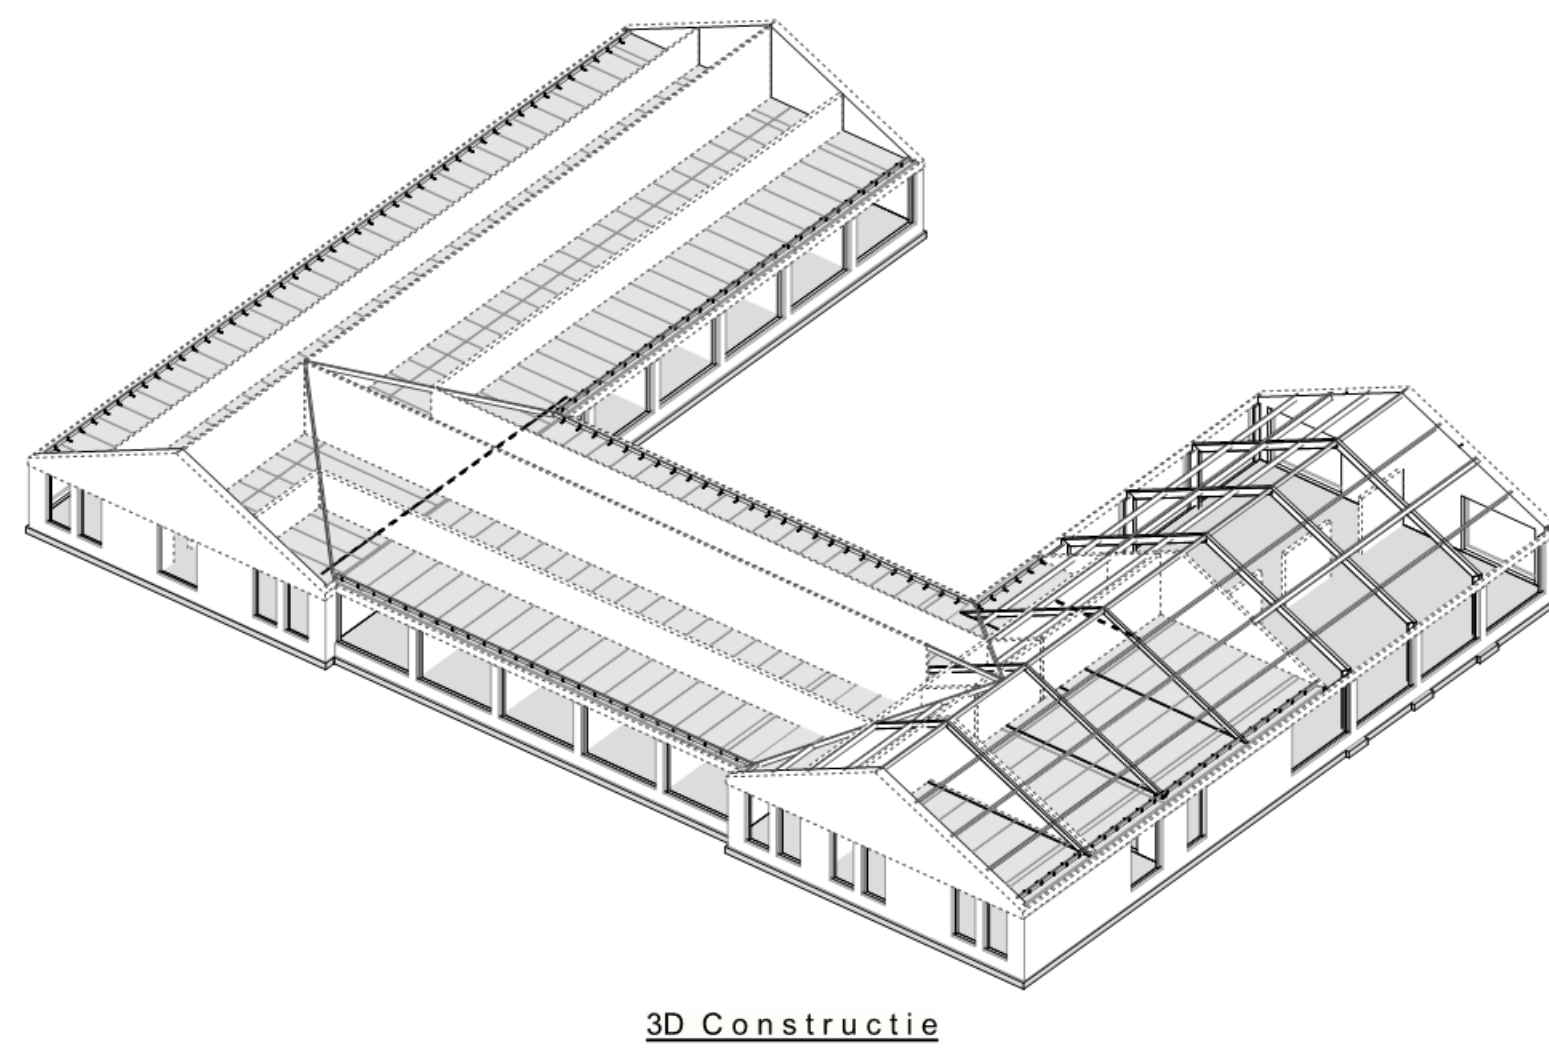

3	WDO-01	Wijding	02.09.2021
2	DO-01	Definitief ontwerp t.b.v. aanvraag omgevingsvergunning	14.07.2021
1	VO-01	Voorlopig ontwerp t.b.v. controle architect	11.06.2021
nr.	Werk	Status	Datum
Bestektekoning constructie			
Overzicht verdiepingvloer en kapplan			
Project:		Zorgappartementen	FR/ER
Opdrachtgever:			RS
Architect:			Tekening nr. [1]
Aannemer:			Schaal 1:100
			1:300
			Afmeting 1189 * 841
			Bestand 210322
			Project nr. 210322
			Printdatum: 02.09.2021

Deze tekening is eigendom van Christiaens & Wijers v.o.f. en mag zonder onze toestemming niet gepubliceerd of verspreid worden.
Op de originele tekening is de datum van tekening.