


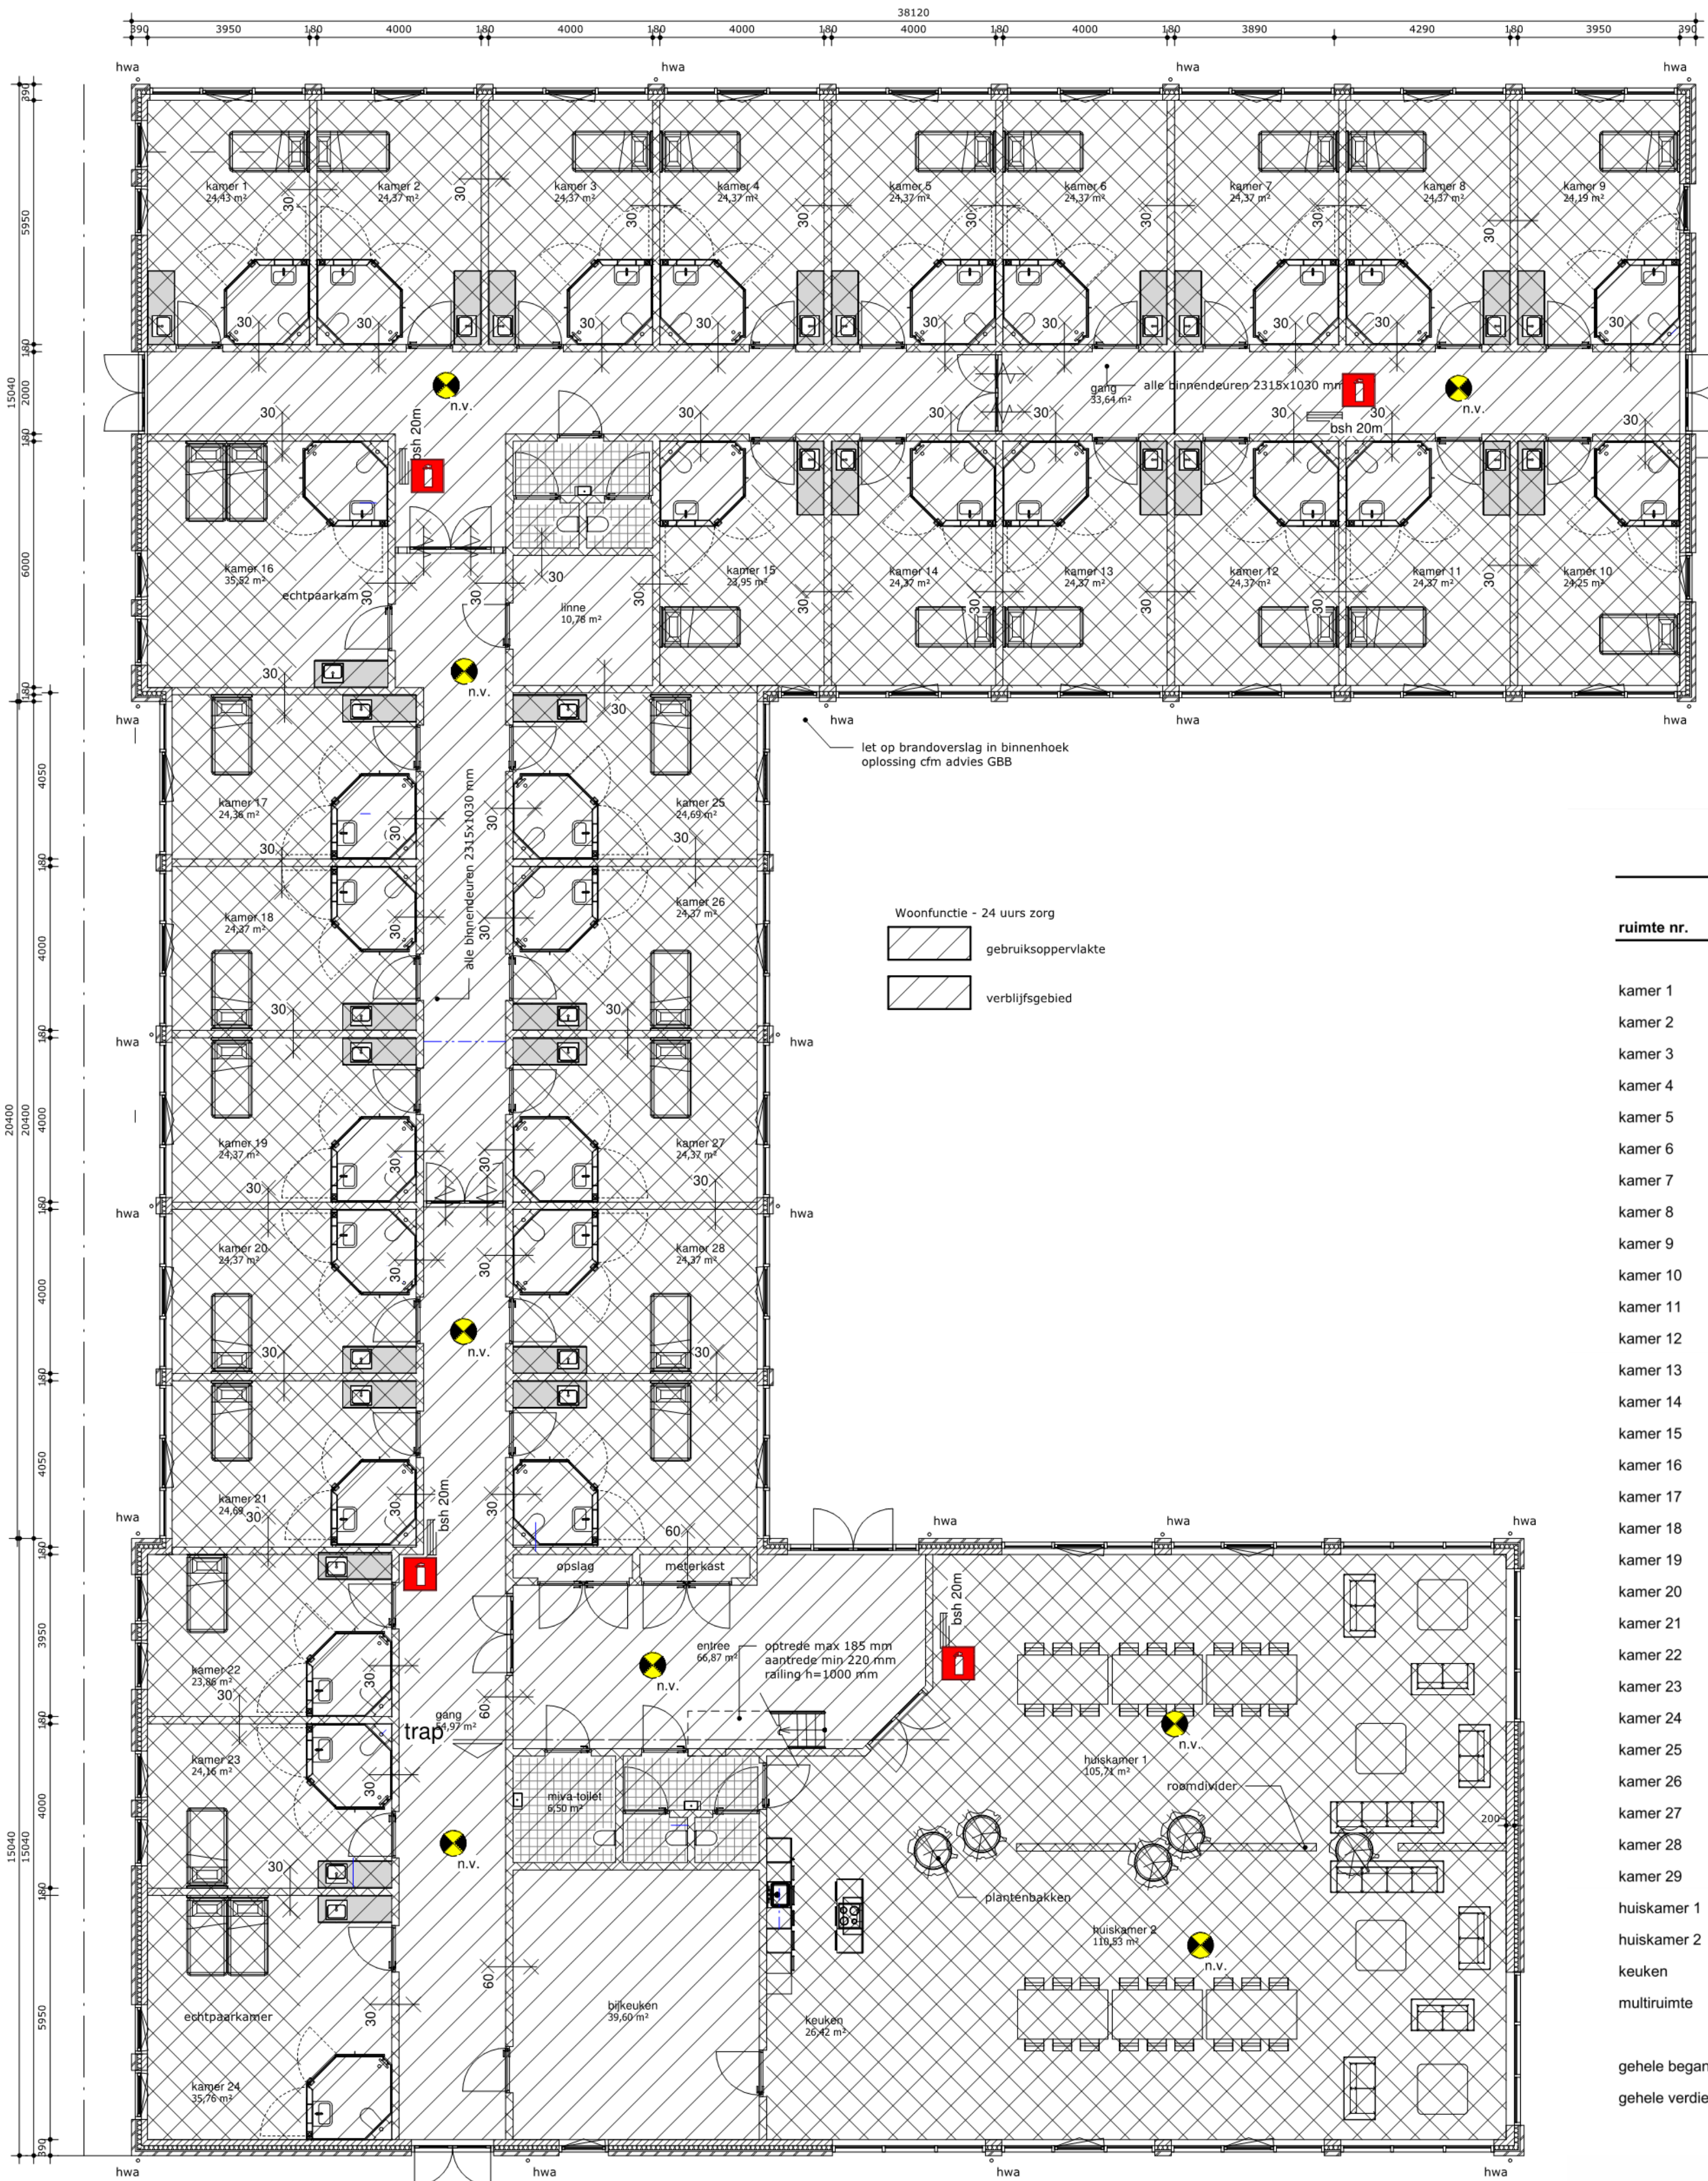

Begane grond GO/VG

1 : 100


Oppervlakten volgens NEN 2580				
ruimte nr.	benaming	gebruiksfunctie	gebruiksoppervlakte	verblijfsgebied
kamer 1	verblijfsruimte	woonfunctie		22,00
kamer 2	verblijfsruimte	woonfunctie		22,00
kamer 3	verblijfsruimte	woonfunctie		22,00
kamer 4	verblijfsruimte	woonfunctie		22,00
kamer 5	verblijfsruimte	woonfunctie		22,00
kamer 6	verblijfsruimte	woonfunctie		22,00
kamer 7	verblijfsruimte	woonfunctie		22,00
kamer 8	verblijfsruimte	woonfunctie		22,00
kamer 9	verblijfsruimte	woonfunctie		22,00
kamer 10	verblijfsruimte	woonfunctie		22,00
kamer 11	verblijfsruimte	woonfunctie		22,00
kamer 12	verblijfsruimte	woonfunctie		22,00
kamer 13	verblijfsruimte	woonfunctie		22,00
kamer 14	verblijfsruimte	woonfunctie		22,00
kamer 15	verblijfsruimte	woonfunctie		22,00
kamer 16	verblijfsruimte	woonfunctie		22,00
kamer 17	verblijfsruimte	woonfunctie		22,00
kamer 18	verblijfsruimte	woonfunctie		22,00
kamer 19	verblijfsruimte	woonfunctie		22,00
kamer 20	verblijfsruimte	woonfunctie		22,00
kamer 21	verblijfsruimte	woonfunctie		22,00
kamer 22	verblijfsruimte	woonfunctie		22,00
kamer 23	verblijfsruimte	woonfunctie		22,00
kamer 24	verblijfsruimte	woonfunctie		22,00
kamer 25	verblijfsruimte	woonfunctie		22,00
kamer 26	verblijfsruimte	woonfunctie		22,00
kamer 27	verblijfsruimte	woonfunctie		22,00
kamer 28	verblijfsruimte	woonfunctie		22,00
kamer 29	verblijfsruimte	woonfunctie		22,00
huiskamer 1	verblijfsruimte	woonfunctie	105,85	110,60
huiskamer 2	verblijfsruimte	woonfunctie	26,50	26,50
multiruimte	verblijfsruimte	woonfunctie		20,00
gehele begane grond			1295,00	
gehele verdieping			132,00	
totaal			1427,00	900,95

Verhouding verblijfsgebied / gebruiksoppervlakte

Gebruiksoppervlakte 1427,00


Verblijfsgebied 900,95

Verhouding 63,14

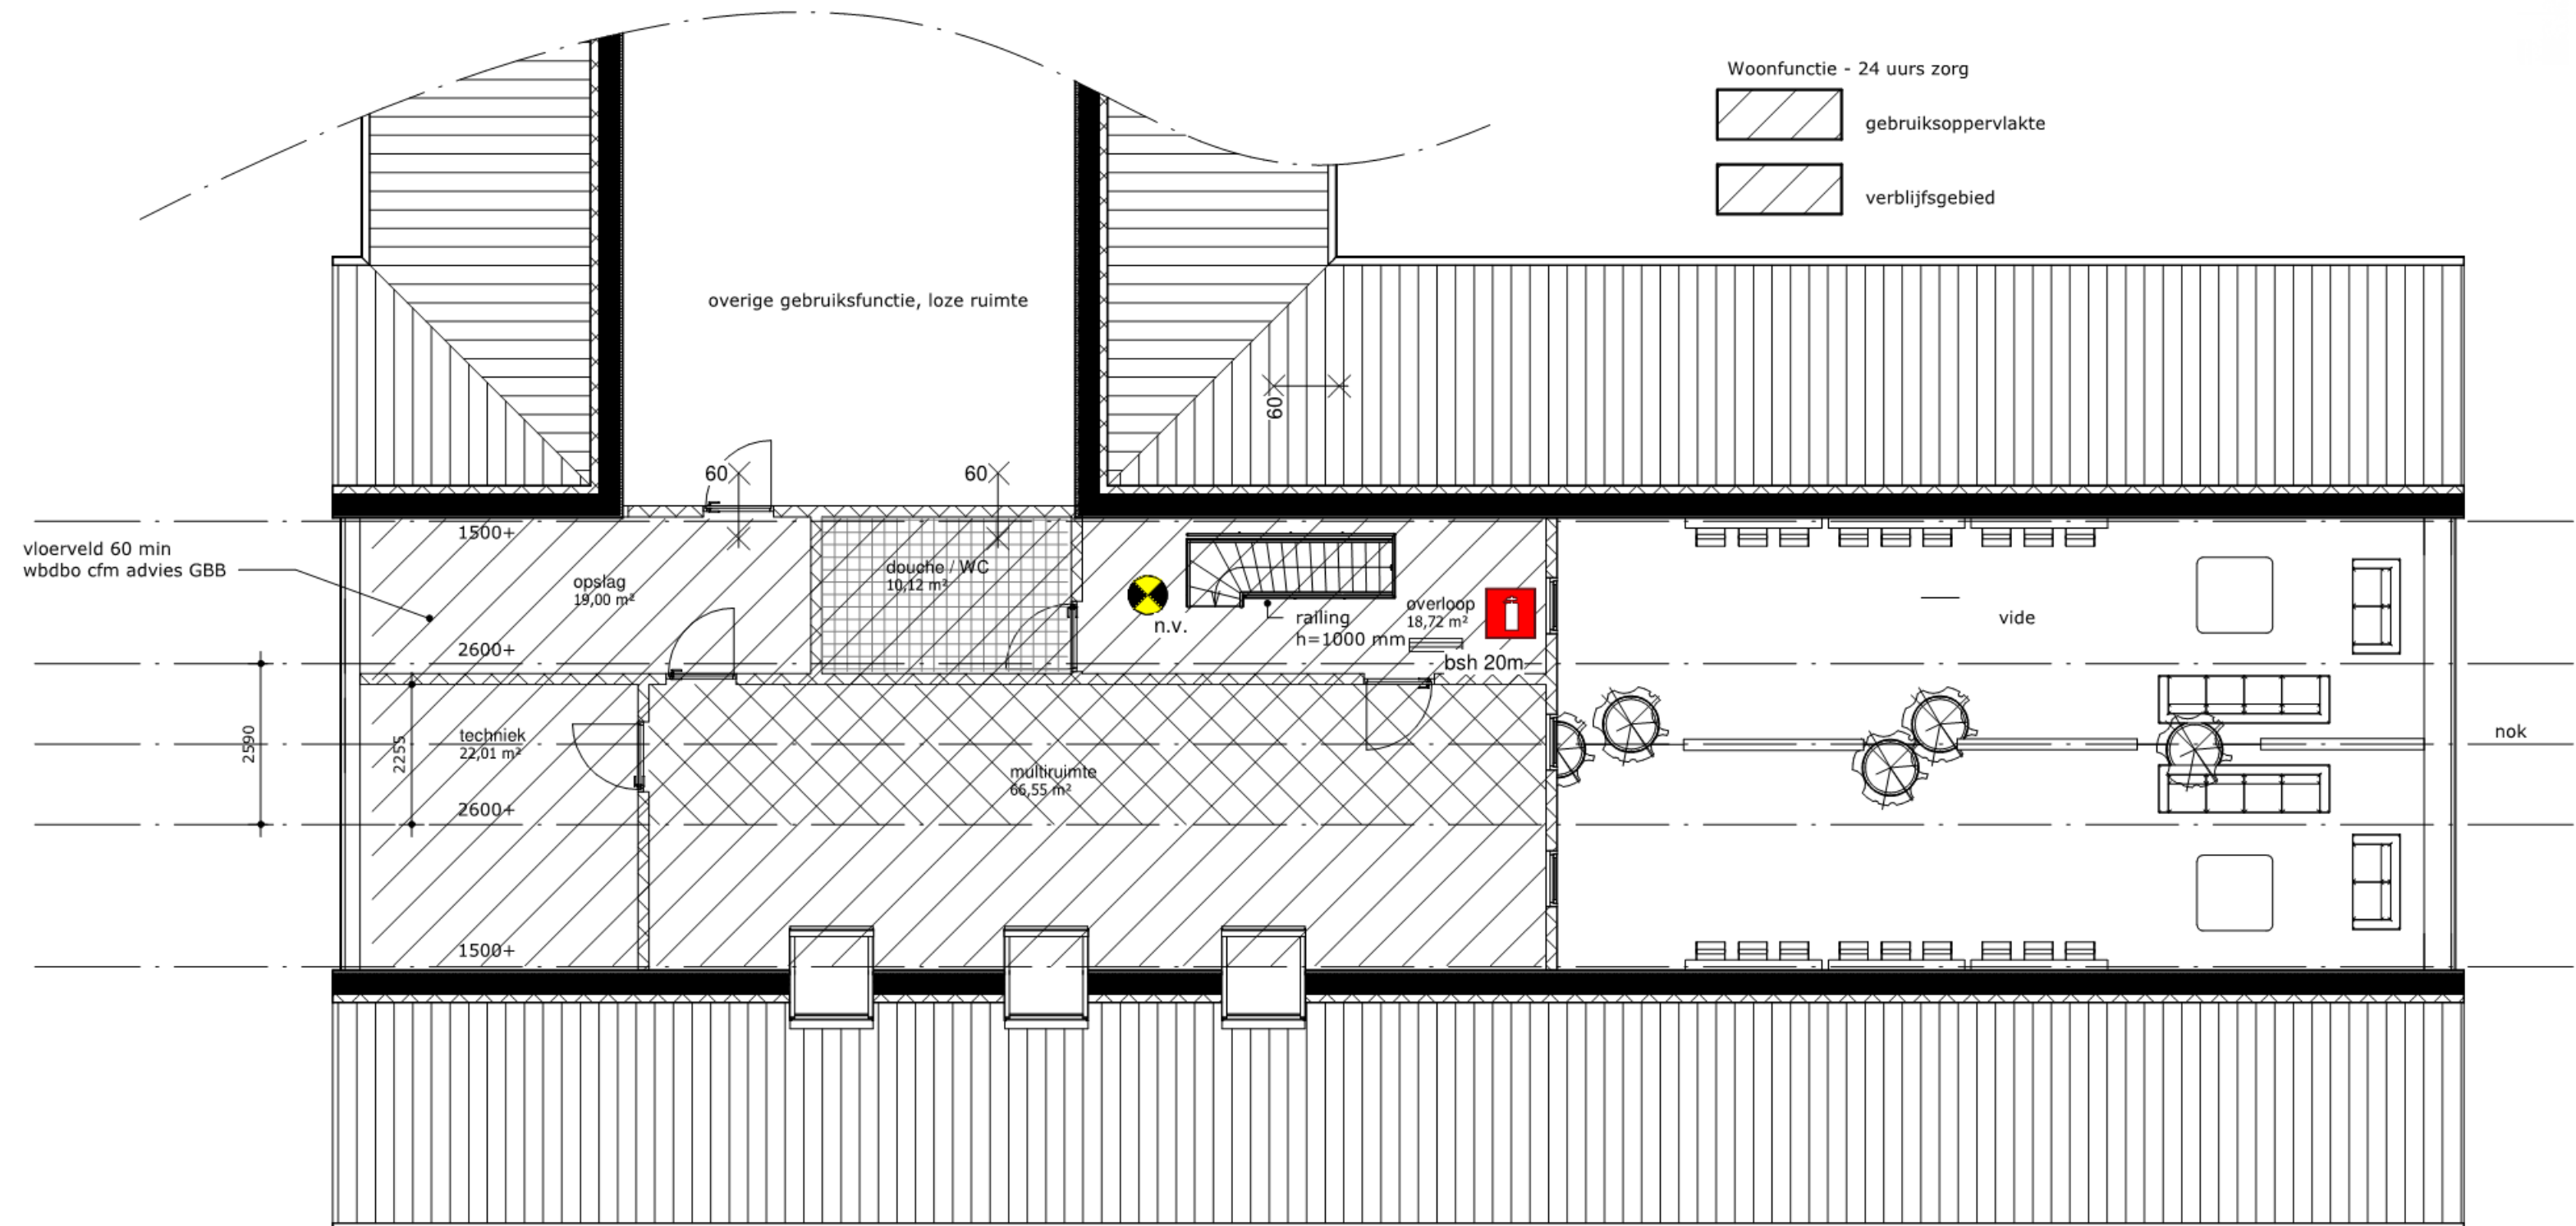

Verdieping VO/VG

1 : 100

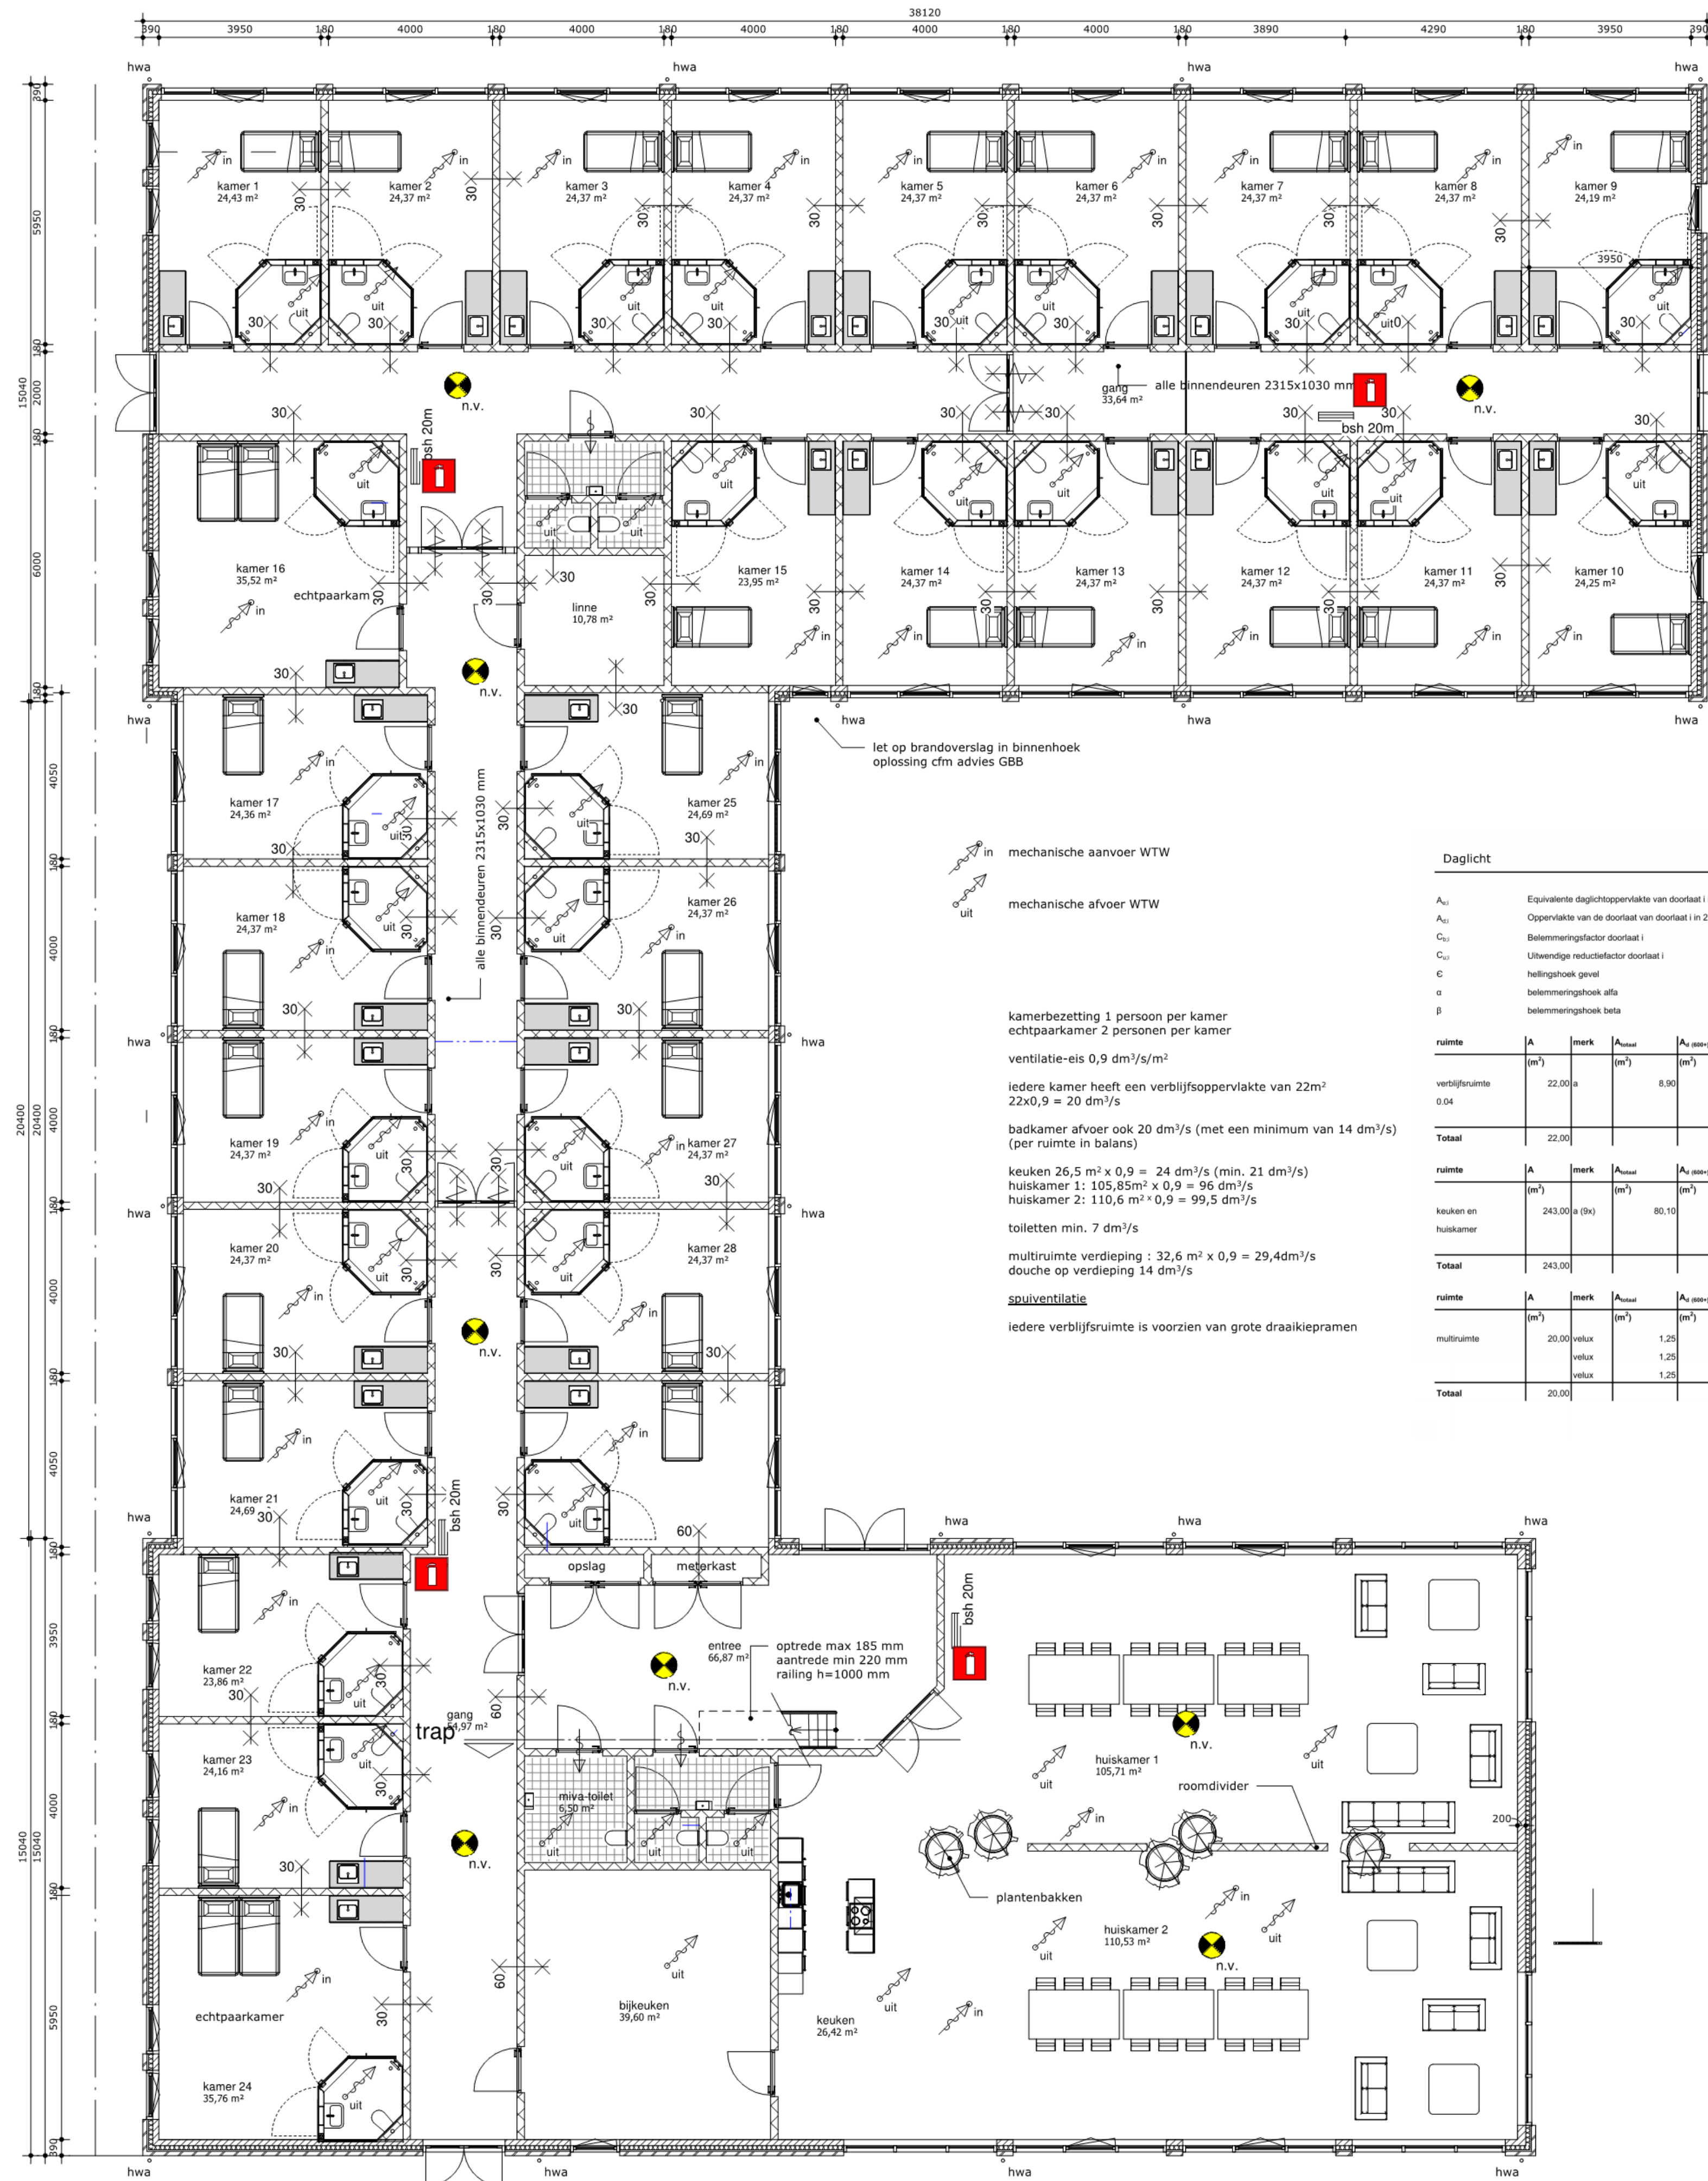

Begane grond Ventilatie

1 : 100

Oppervlakten volgens NEN 2580				
ruimte nr.	benaming	gebruiksfunctie	gebruiksoppervlakte	verblijfsgebied
kamer 1	verblijfsruimte	woonfunctie		22,00
kamer 2	verblijfsruimte	woonfunctie		22,00
kamer 3	verblijfsruimte	woonfunctie		22,00
kamer 4	verblijfsruimte	woonfunctie		22,00
kamer 5	verblijfsruimte	woonfunctie		22,00
kamer 6	verblijfsruimte	woonfunctie		22,00
kamer 7	verblijfsruimte	woonfunctie		22,00
kamer 8	verblijfsruimte	woonfunctie		22,00
kamer 9	verblijfsruimte	woonfunctie		22,00
kamer 10	verblijfsruimte	woonfunctie		22,00
kamer 11	verblijfsruimte	woonfunctie		22,00
kamer 12	verblijfsruimte	woonfunctie		22,00
kamer 13	verblijfsruimte	woonfunctie		22,00
kamer 14	verblijfsruimte	woonfunctie		22,00
kamer 15	verblijfsruimte	woonfunctie		22,00
kamer 16	verblijfsruimte	woonfunctie		22,00
kamer 17	verblijfsruimte	woonfunctie		22,00
kamer 18	verblijfsruimte	woonfunctie		22,00
kamer 19	verblijfsruimte	woonfunctie		22,00
kamer 20	verblijfsruimte	woonfunctie		22,00
kamer 21	verblijfsruimte	woonfunctie		22,00
kamer 22	verblijfsruimte	woonfunctie		22,00
kamer 23	verblijfsruimte	woonfunctie		22,00
kamer 24	verblijfsruimte	woonfunctie		22,00
kamer 25	verblijfsruimte	woonfunctie		22,00
kamer 26	verblijfsruimte	woonfunctie		22,00
kamer 27	verblijfsruimte	woonfunctie		22,00
kamer 28	verblijfsruimte	woonfunctie		22,00
kamer 29	verblijfsruimte	woonfunctie		22,00
huiskamer 1	verblijfsruimte	woonfunctie	105,85	110,60
huiskamer 2	verblijfsruimte	woonfunctie	26,50	26,50
multiruimte	verblijfsruimte	woonfunctie		20,00
gehele begane grond			1295,00	
gehele verdieping			132,00	
totaal			1427,00	900,95

Begane grond Ventilatie

1 : 100

Verdieping Ventilatie

1 : 100

Oppervlakten volgens NEN 2580				
ruimte nr.	benaming	gebruiksfunctie	gebruiksoppervlakte	verblijfsgebied
kamer 1	verblijfsruimte	woonfunctie		22,00
kamer 2	verblijfsruimte	woonfunctie		22,00
kamer 3	verblijfsruimte	woonfunctie		22,00
kamer 4	verblijfsruimte	woonfunctie		22,00
kamer 5	verblijfsruimte	woonfunctie		22,00
kamer 6	verblijfsruimte	woonfunctie		22,00
kamer 7	verblijfsruimte	woonfunctie		22,00
kamer 8	verblijfsruimte	woonfunctie		22,00
kamer 9	verblijfsruimte	woonfunctie		22,00
kamer 10	verblijfsruimte	woonfunctie		22,00
kamer 11	verblijfsruimte	woonfunctie		22,00
kamer 12	verblijfsruimte	woonfunctie		22,00
kamer 13	verblijfsruimte	woonfunctie		22,00
kamer 14	verblijfsruimte	woonfunctie		22,00
kamer 15	verblijfsruimte	woonfunctie		22,00
kamer 16	verblijfsruimte	woonfunctie		22,00
kamer 17	verblijfsruimte	woonfunctie		22,00
kamer 18	verblijfsruimte	woonfunctie		22,00
kamer 19	verblijfsruimte	woonfunctie		22,00
kamer 20	verblijfsruimte	woonfunctie		22,00
kamer 21	verblijfsruimte	woonfunctie		22,00
kamer 22	verblijfsruimte	woonfunctie		22,00
kamer 23	verblijfsruimte	woonfunctie		22,00
kamer 24	verblijfsruimte	woonfunctie		22,00
kamer 25	verblijfsruimte	woonfunctie		22,00
kamer 26	verblijfsruimte	woonfunctie		22,00
kamer 27	verblijfsruimte	woonfunctie		22,00
kamer 28	verblijfsruimte	woonfunctie		22,00
kamer 29	verblijfsruimte	woonfunctie		22,00
huiskamer 1	verblijfsruimte	woonfunctie	105,85	110,60
huiskamer 2	verblijfsruimte	woonfunctie	26,50	26,50
multiruimte	verblijfsruimte	woonfunctie		20,00
gehele begane grond			1295,00	
gehele verdieping			132,00	
totaal			1427,00	900,95