
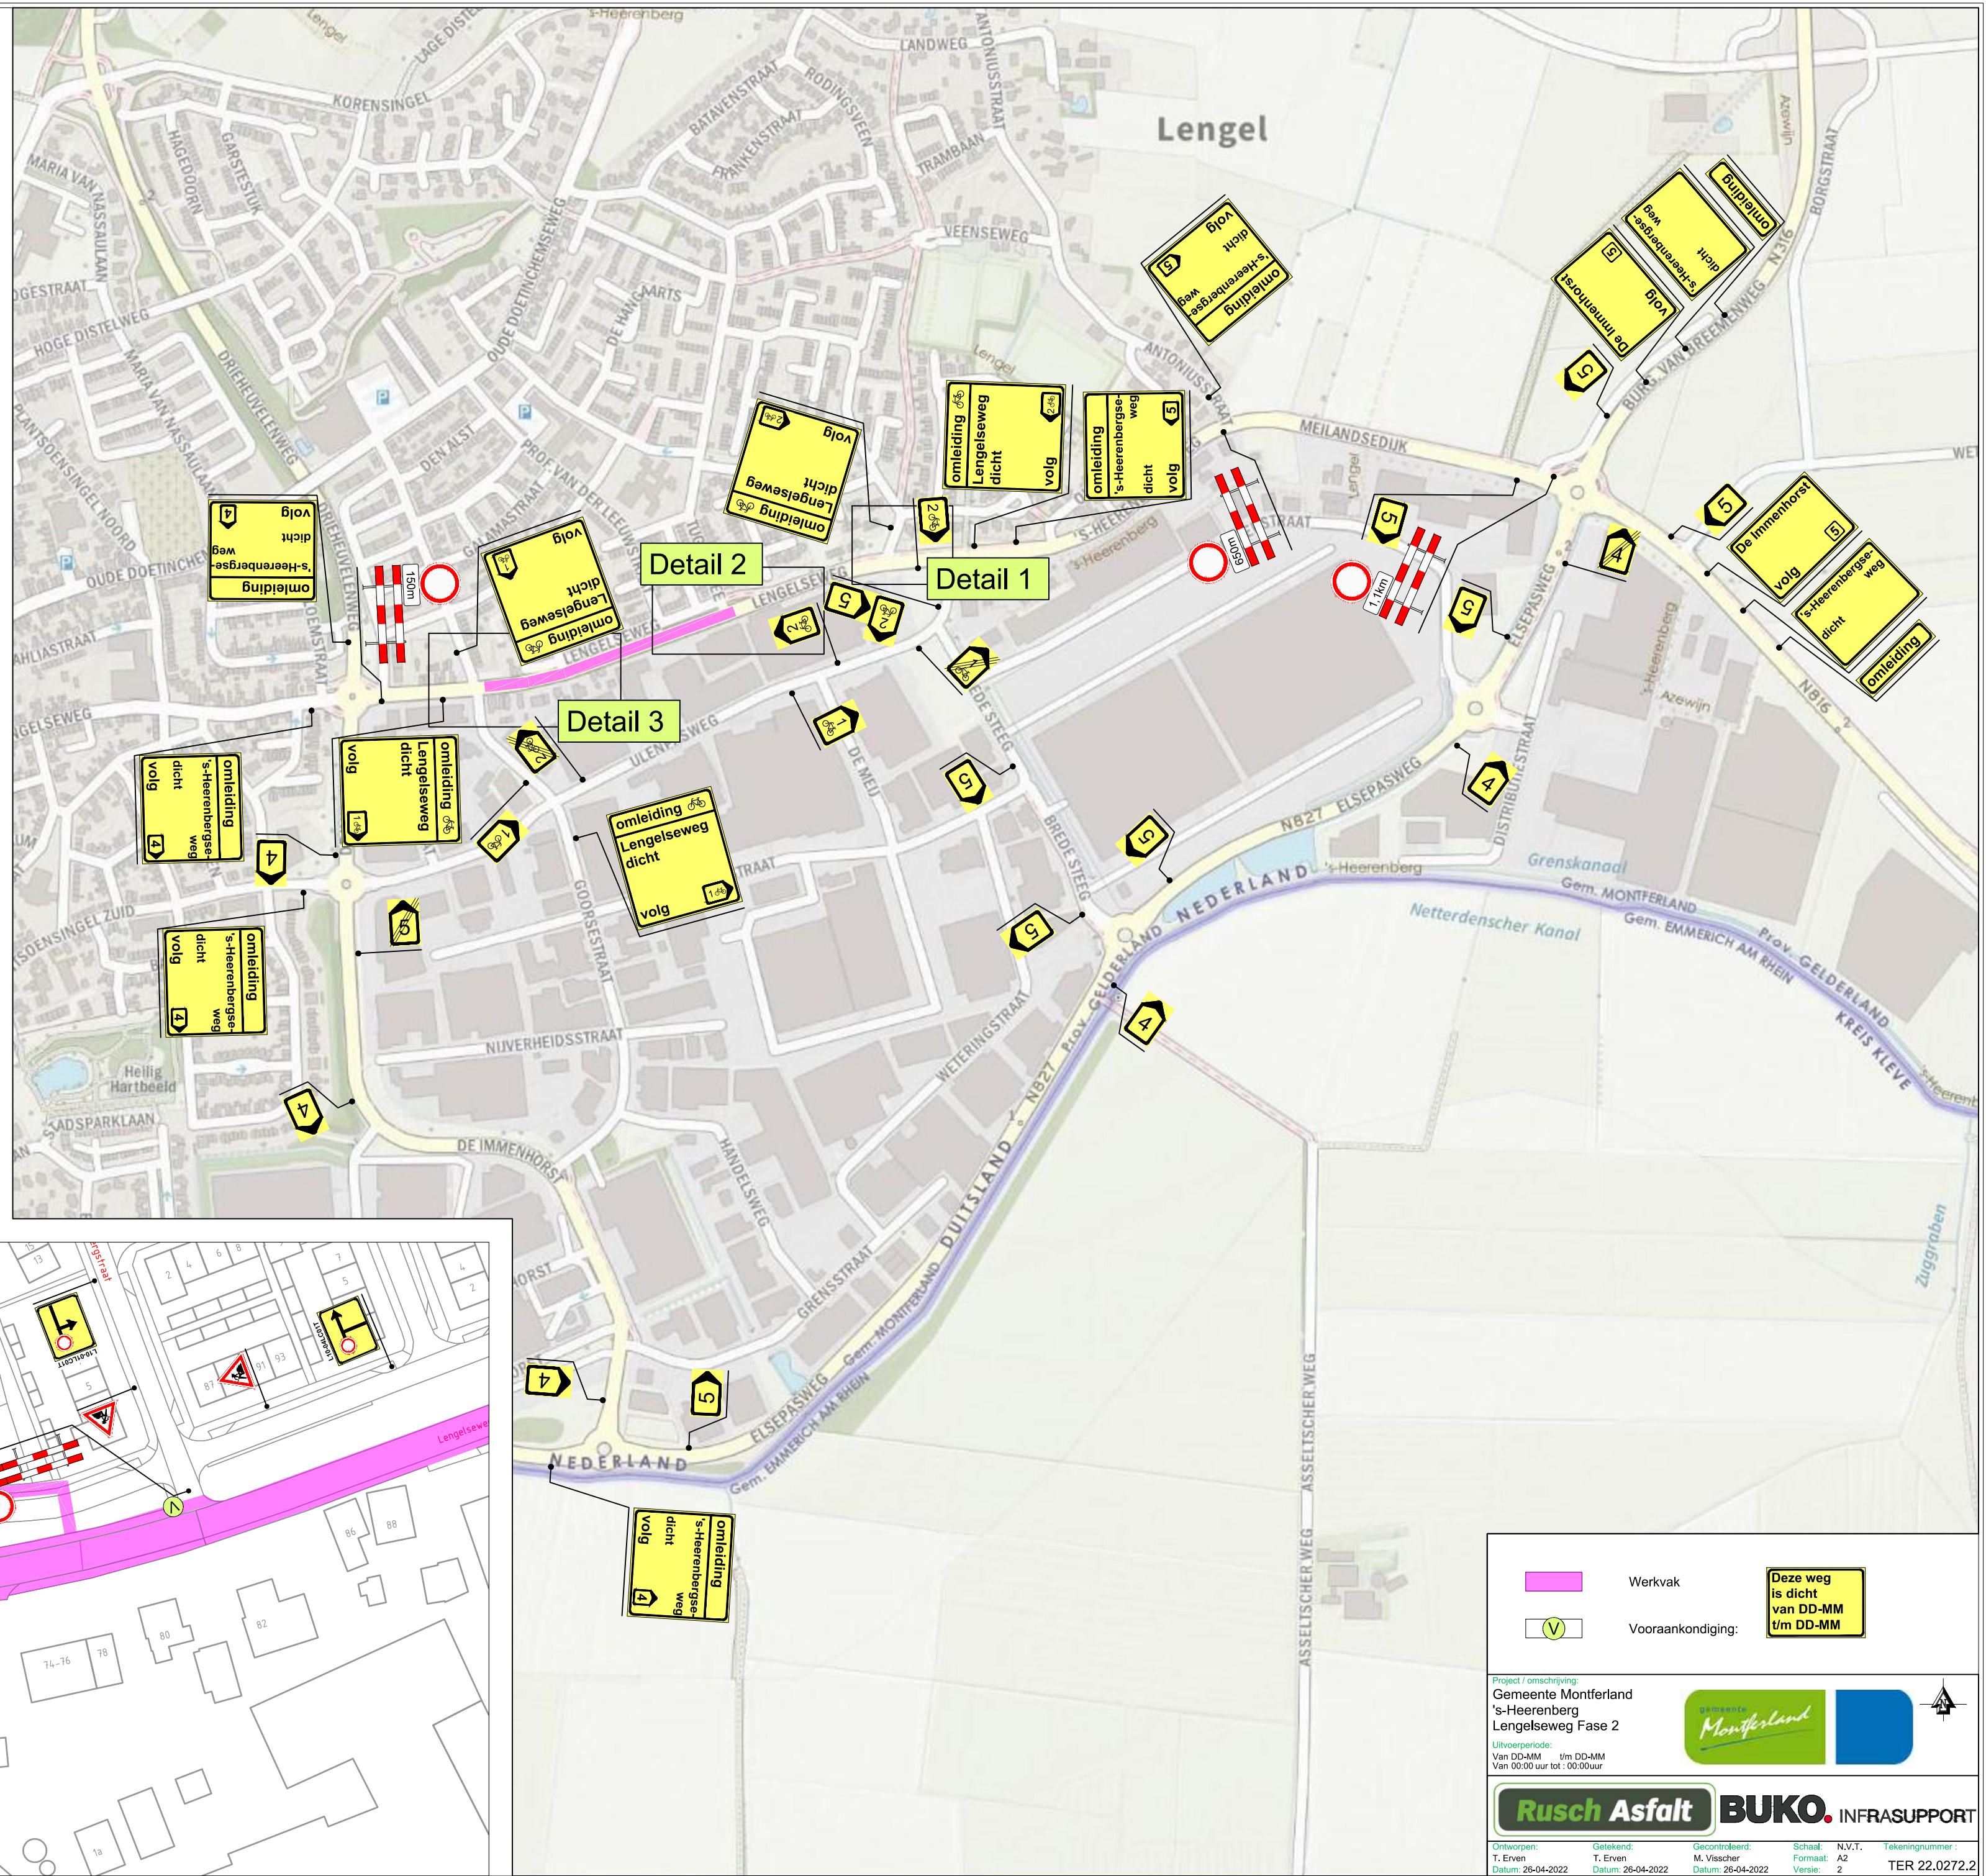
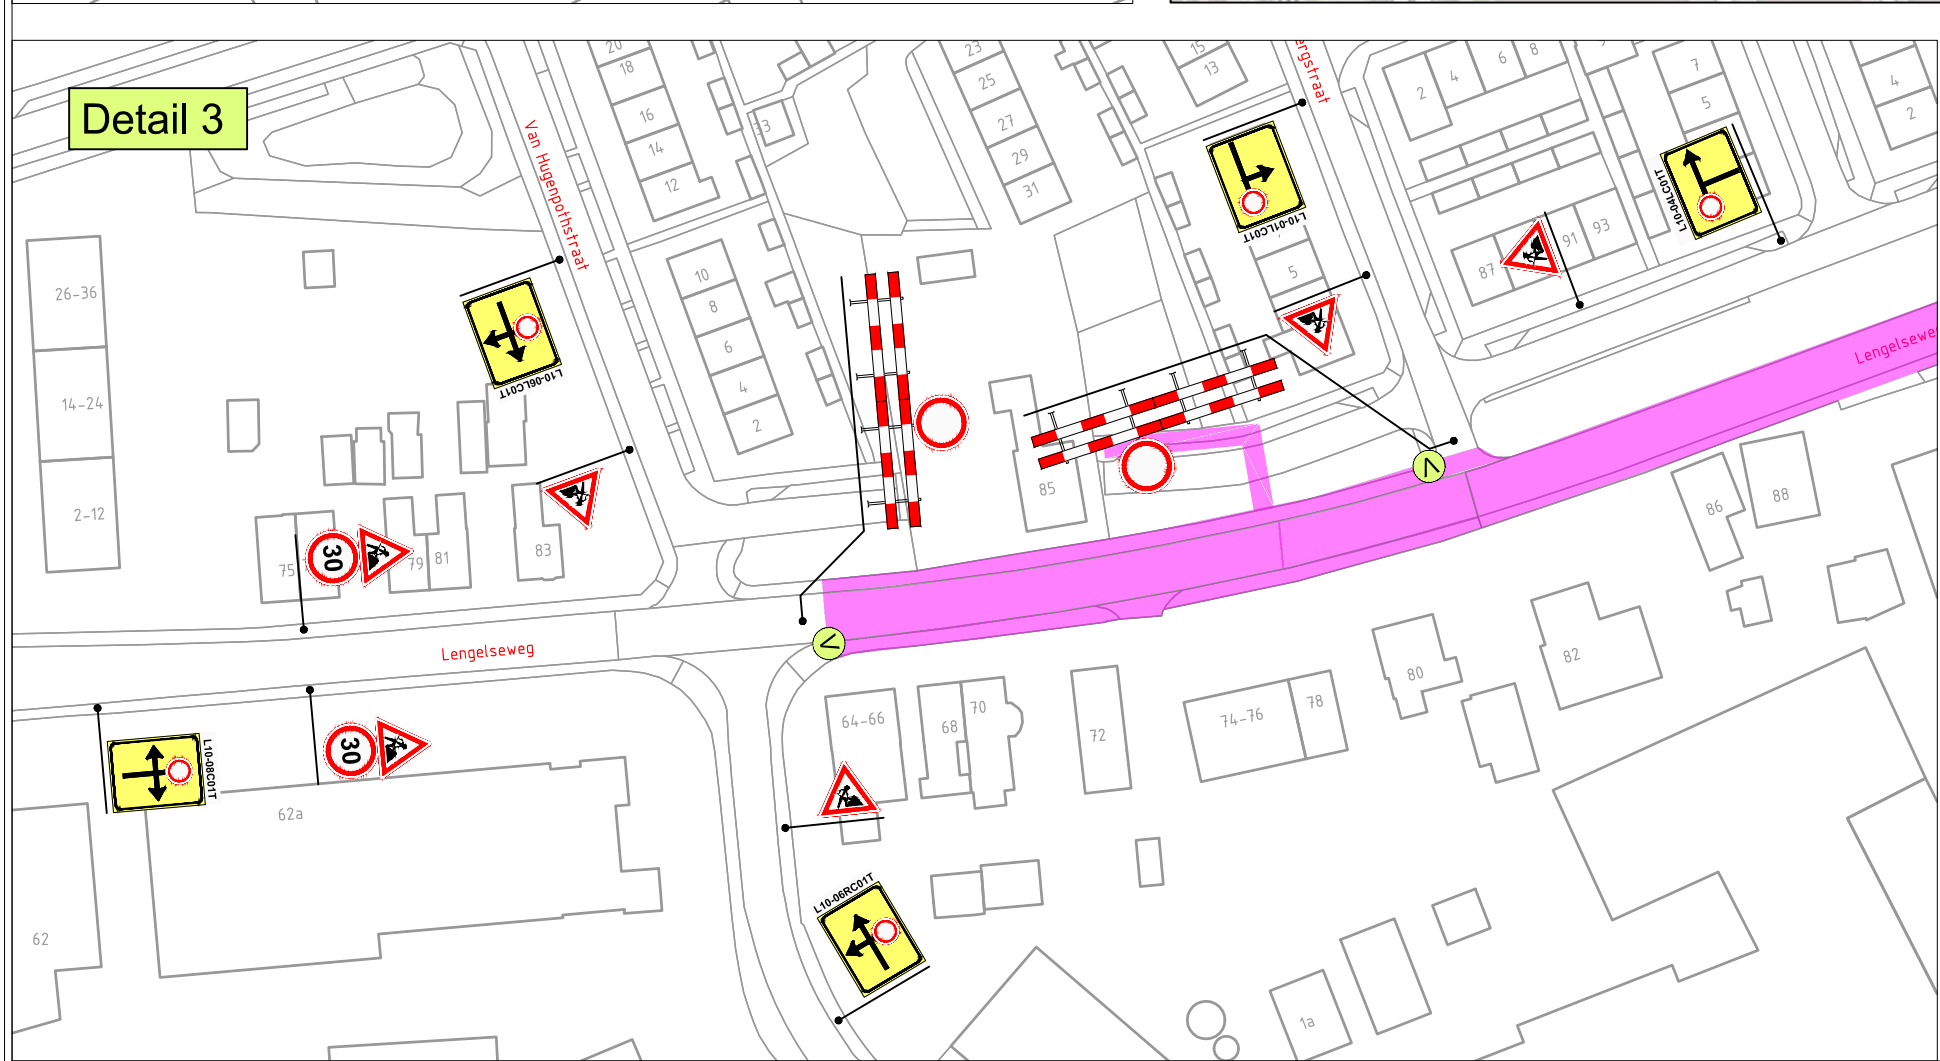
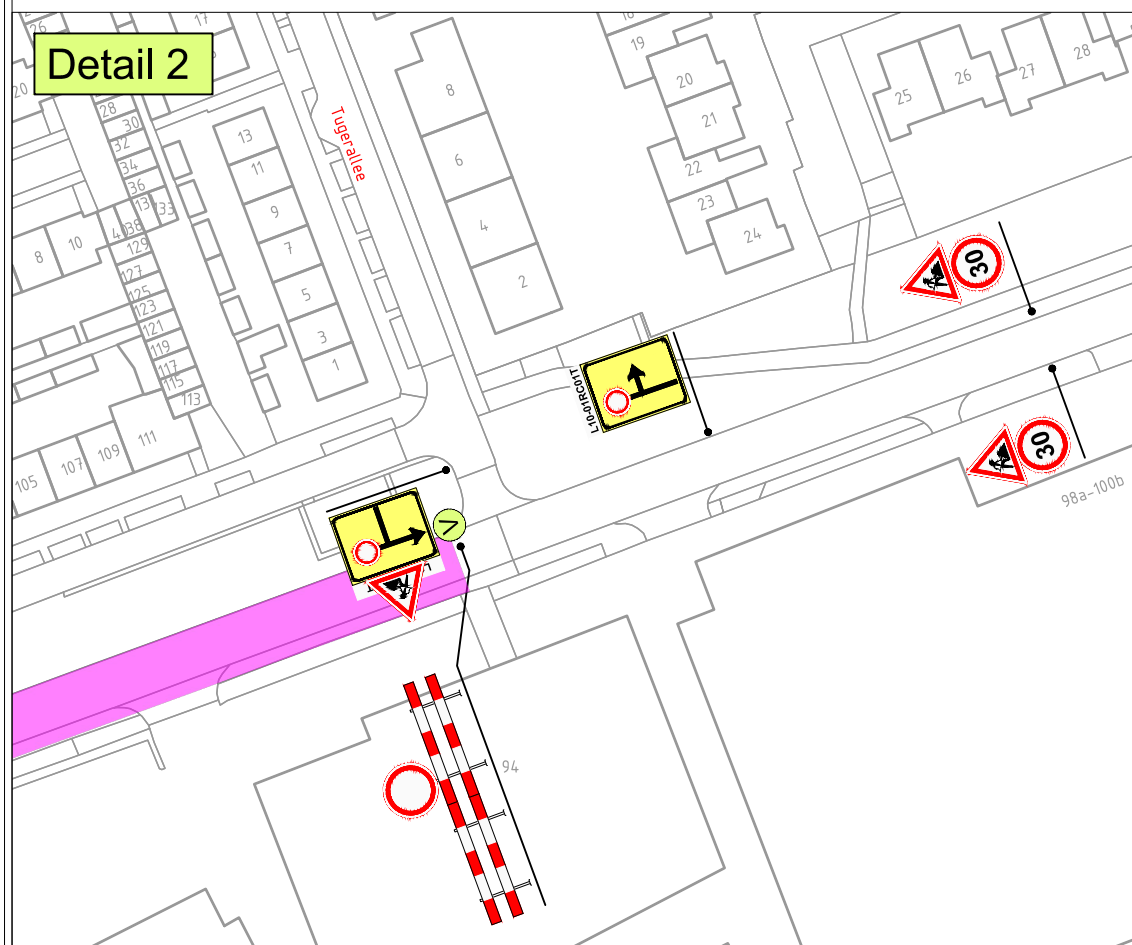


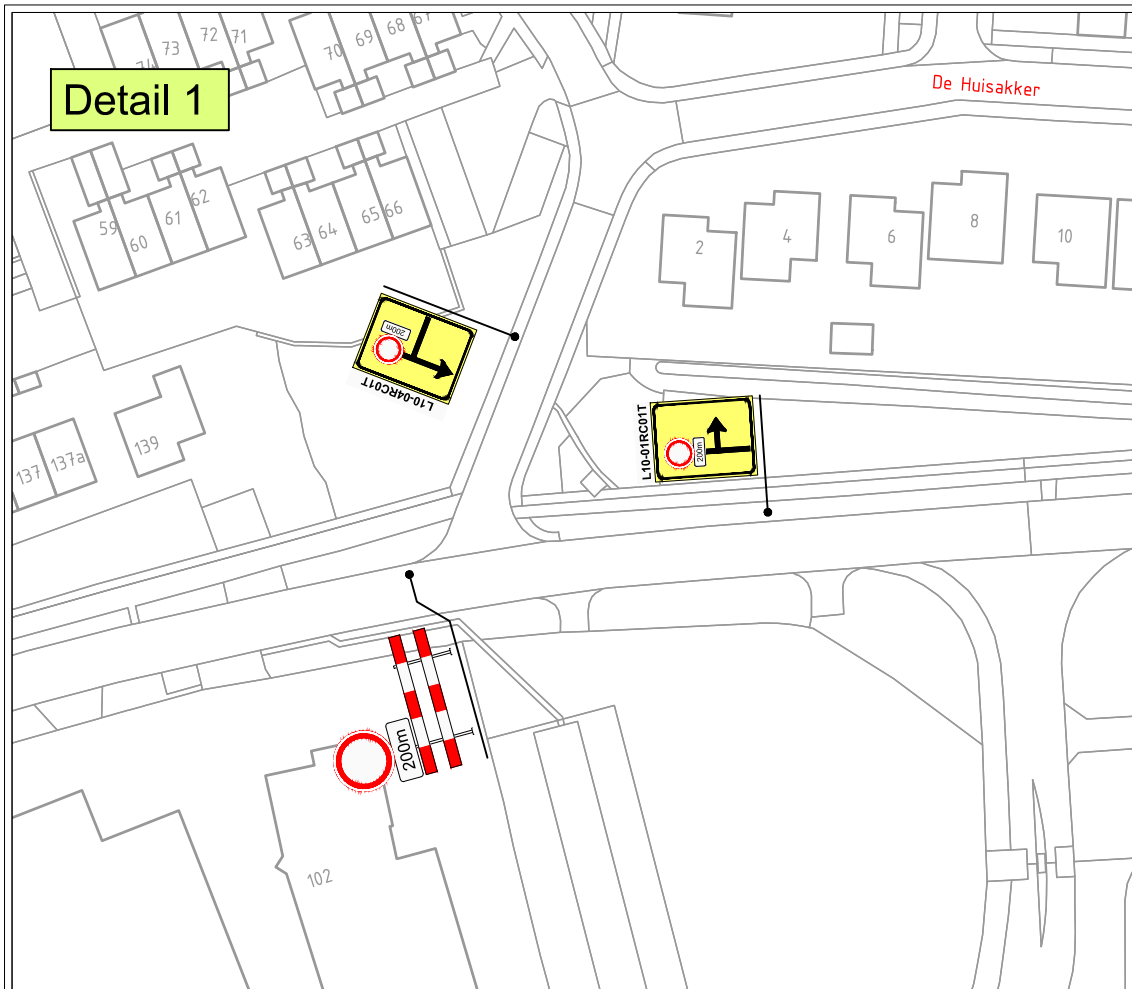

Werkvak

Vooraankondiging:

Deze weg
is dicht
van DD-MM
t/m DD-MM

Project / omschrijving:
Gemeente Montferland
's-Heerenberg
Lengelseweg Fase 2

Gemeente
Montferland

Uitvoerperiode:
Van DD-MM t/m DD-MM
Van 00:00 uur tot : 00:00uur

Rusch Asfalt

BUKO. INFRASUPPORT

Ontworpen:
T. Erven
Datum: 26-04-2022

Getekend:
M. Vlascher
Datum: 26-04-2022

Gecontroleerd:
N.V.T.
Datum: 26-04-2022

Schaal:
Formaat:
Versie:

N.V.T.
A2
2

Tekeningnummer:
TER 22.0272.2