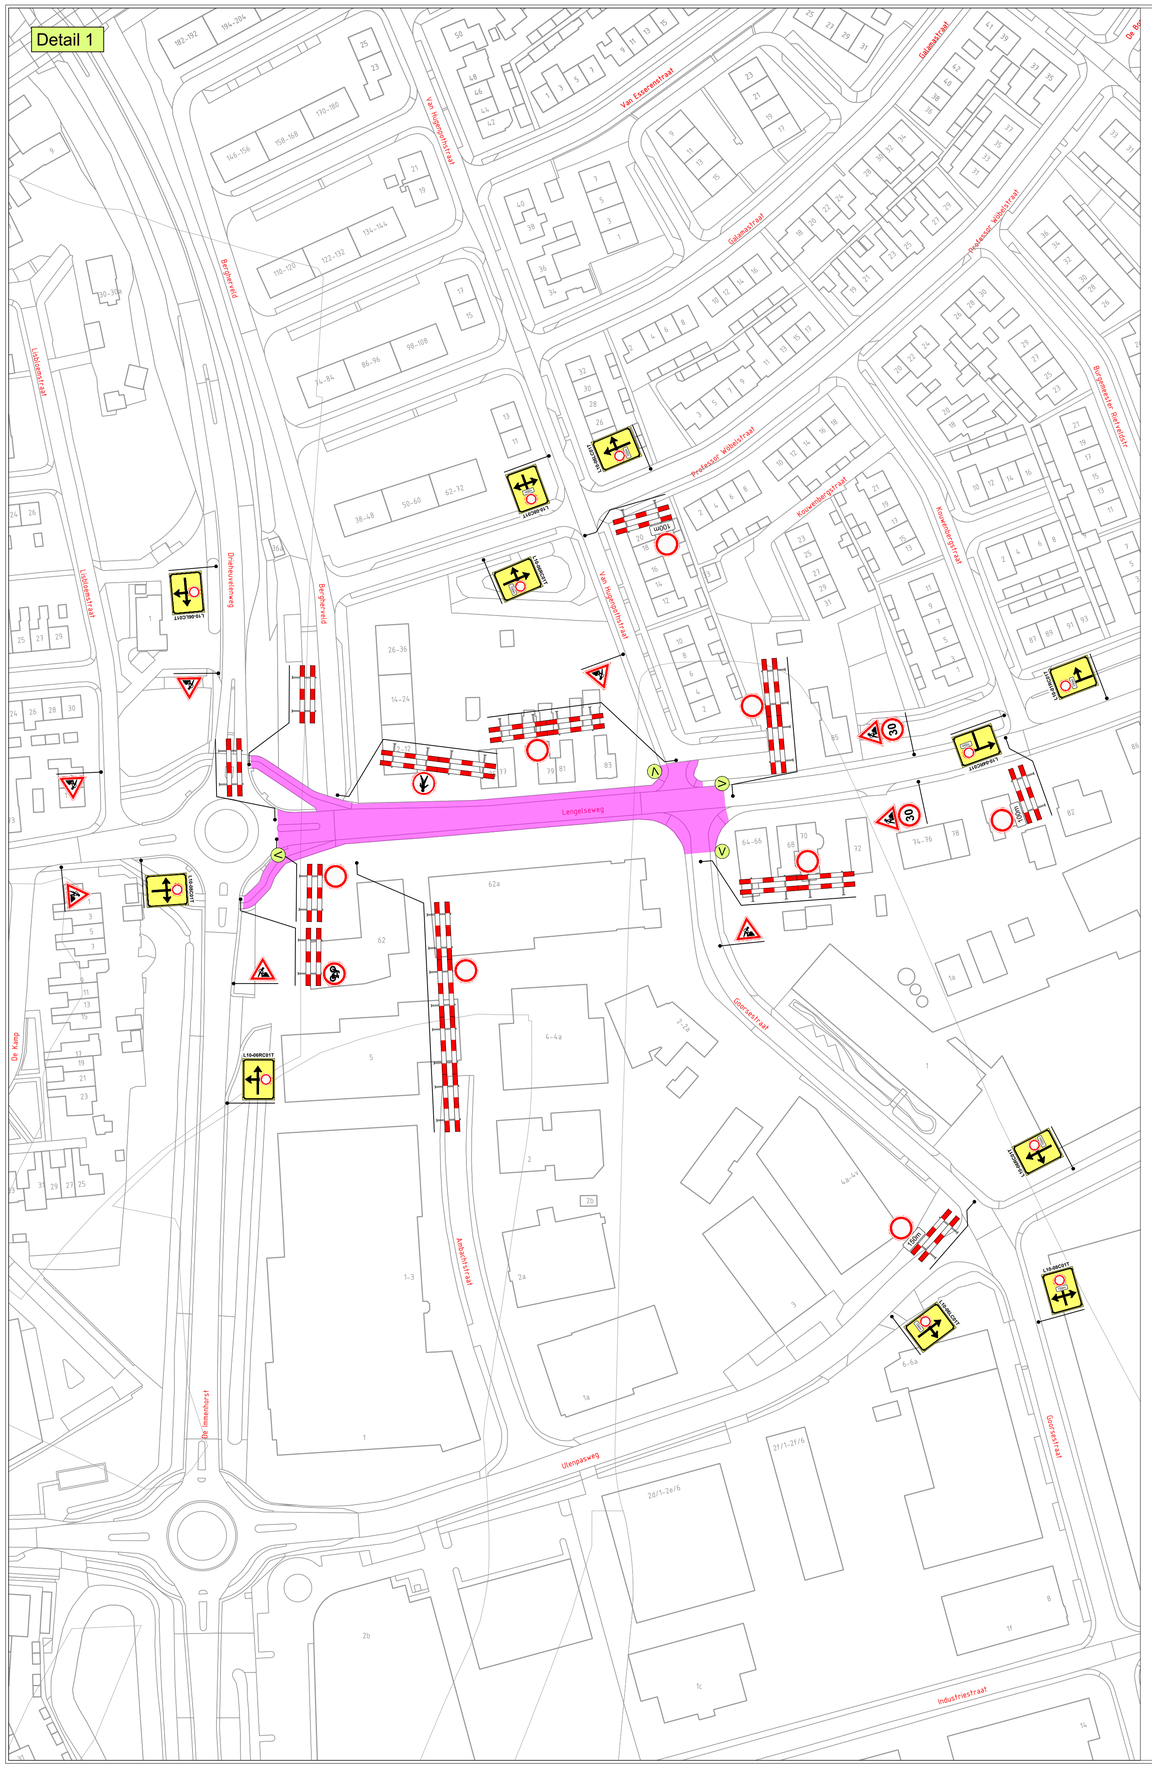
Detail 1
Lengelseweg
Van Essenstraat
Lidderenstraat
Goorsestraat
Industriestraat
Ulenpaswegt
De Immenhorst
L10-06RC01T
L10-06RC02T
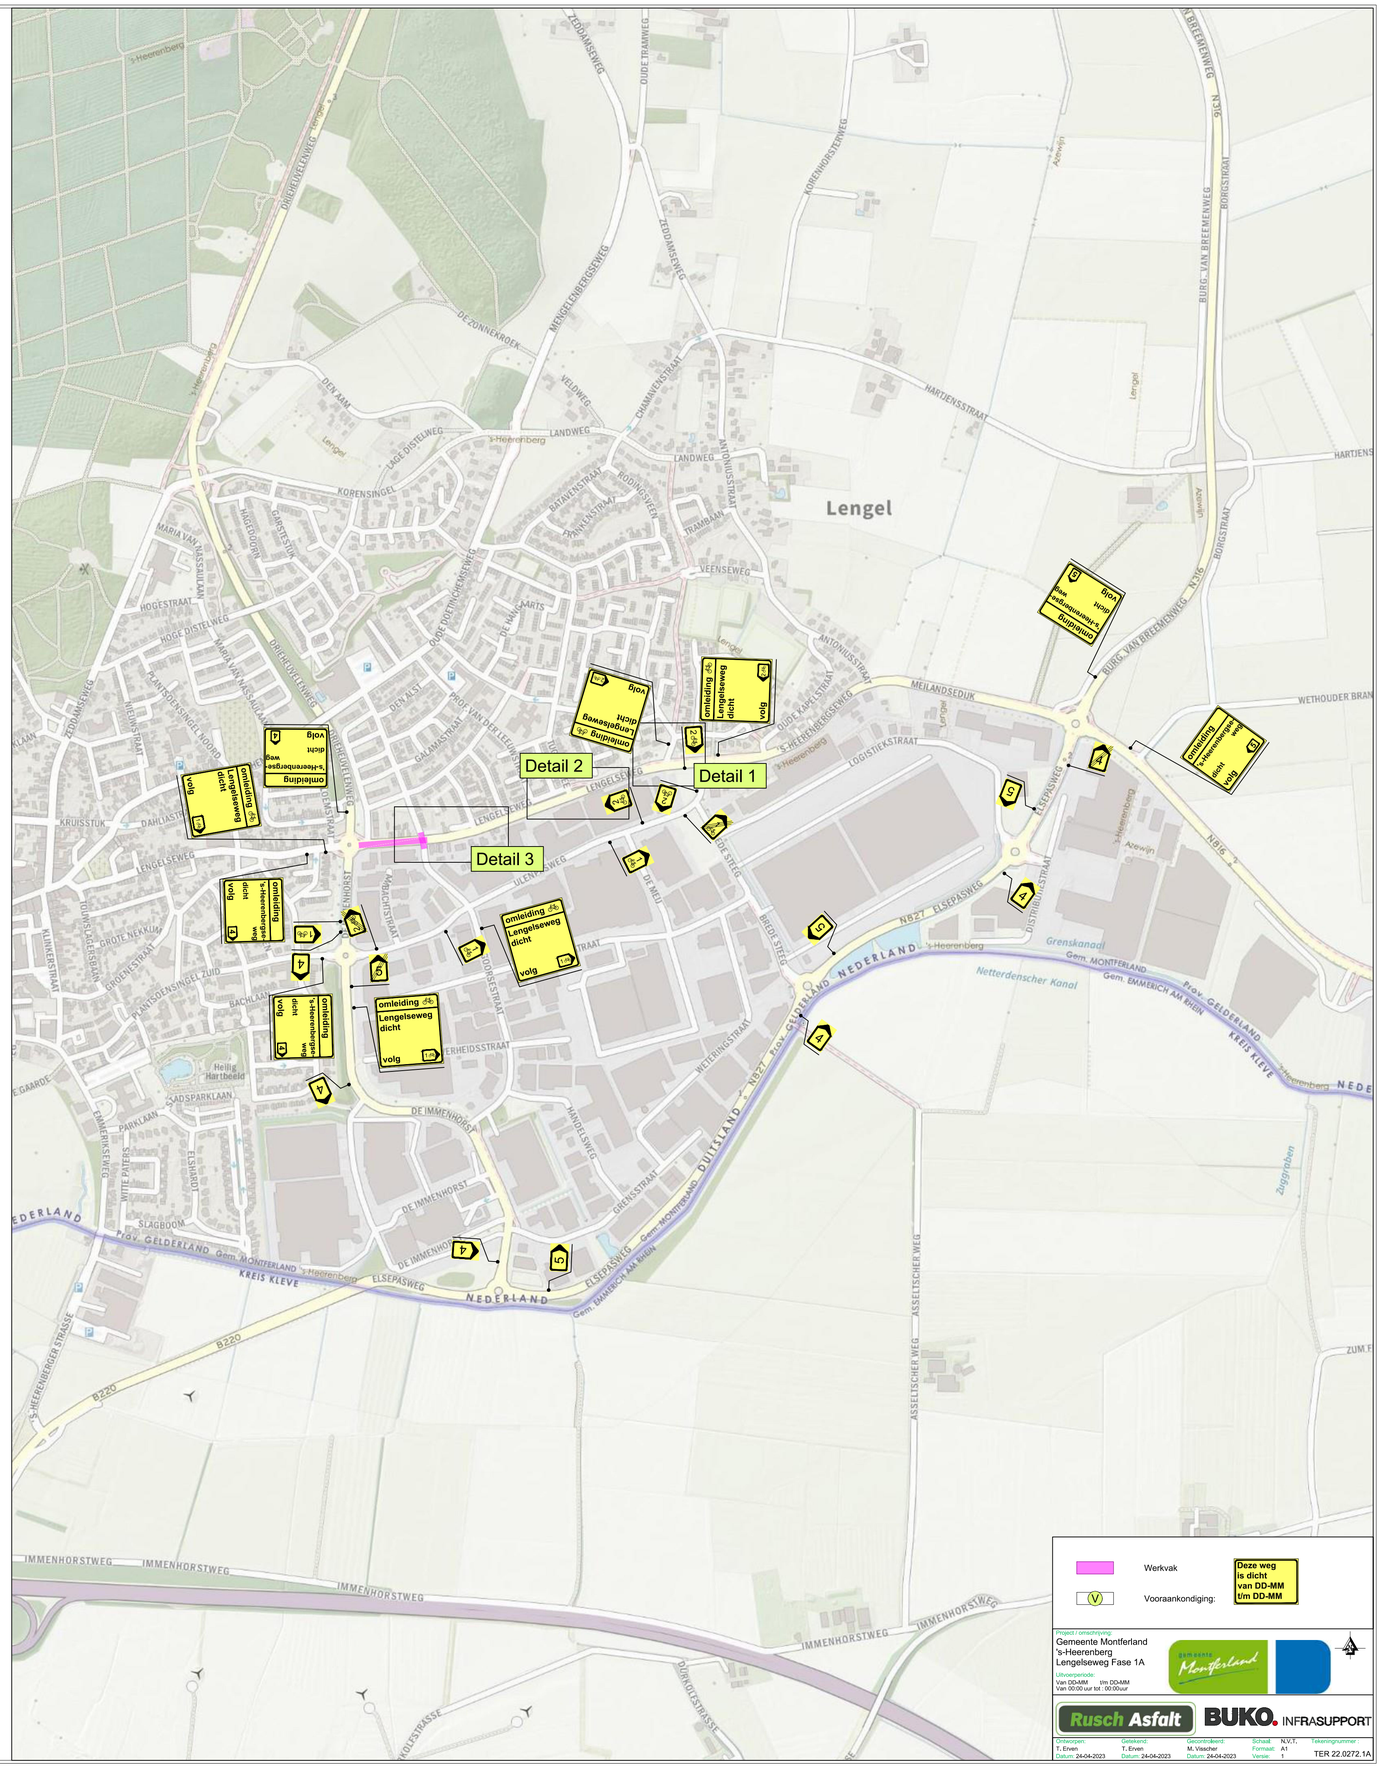
Lengel
Detail 1
Detail 2
Detail 3
Werkvak
Vooraankondiging:
Deze weg is dicht van DD-MM t/m DD-MM
Gemeente Montferland
's-Heerenberg
Lengelseweg Fase 1A
Van DD-MM t/m DD-MM
Van 00:00 uur tot : 00:00uur
Rusch Asfalt
BUKO. INFRASUPPORT
Ontworpen: T. Erven Datum: 24-04-2023
Gekeurd: T. Erven Datum: 24-04-2023
Gecontroleerd: M. Visscher Datum: 24-04-2023
Schaal: N.V.T. Formaat: A1 Versie: 1
Tekeningnummer: TER 22.0272.1A