



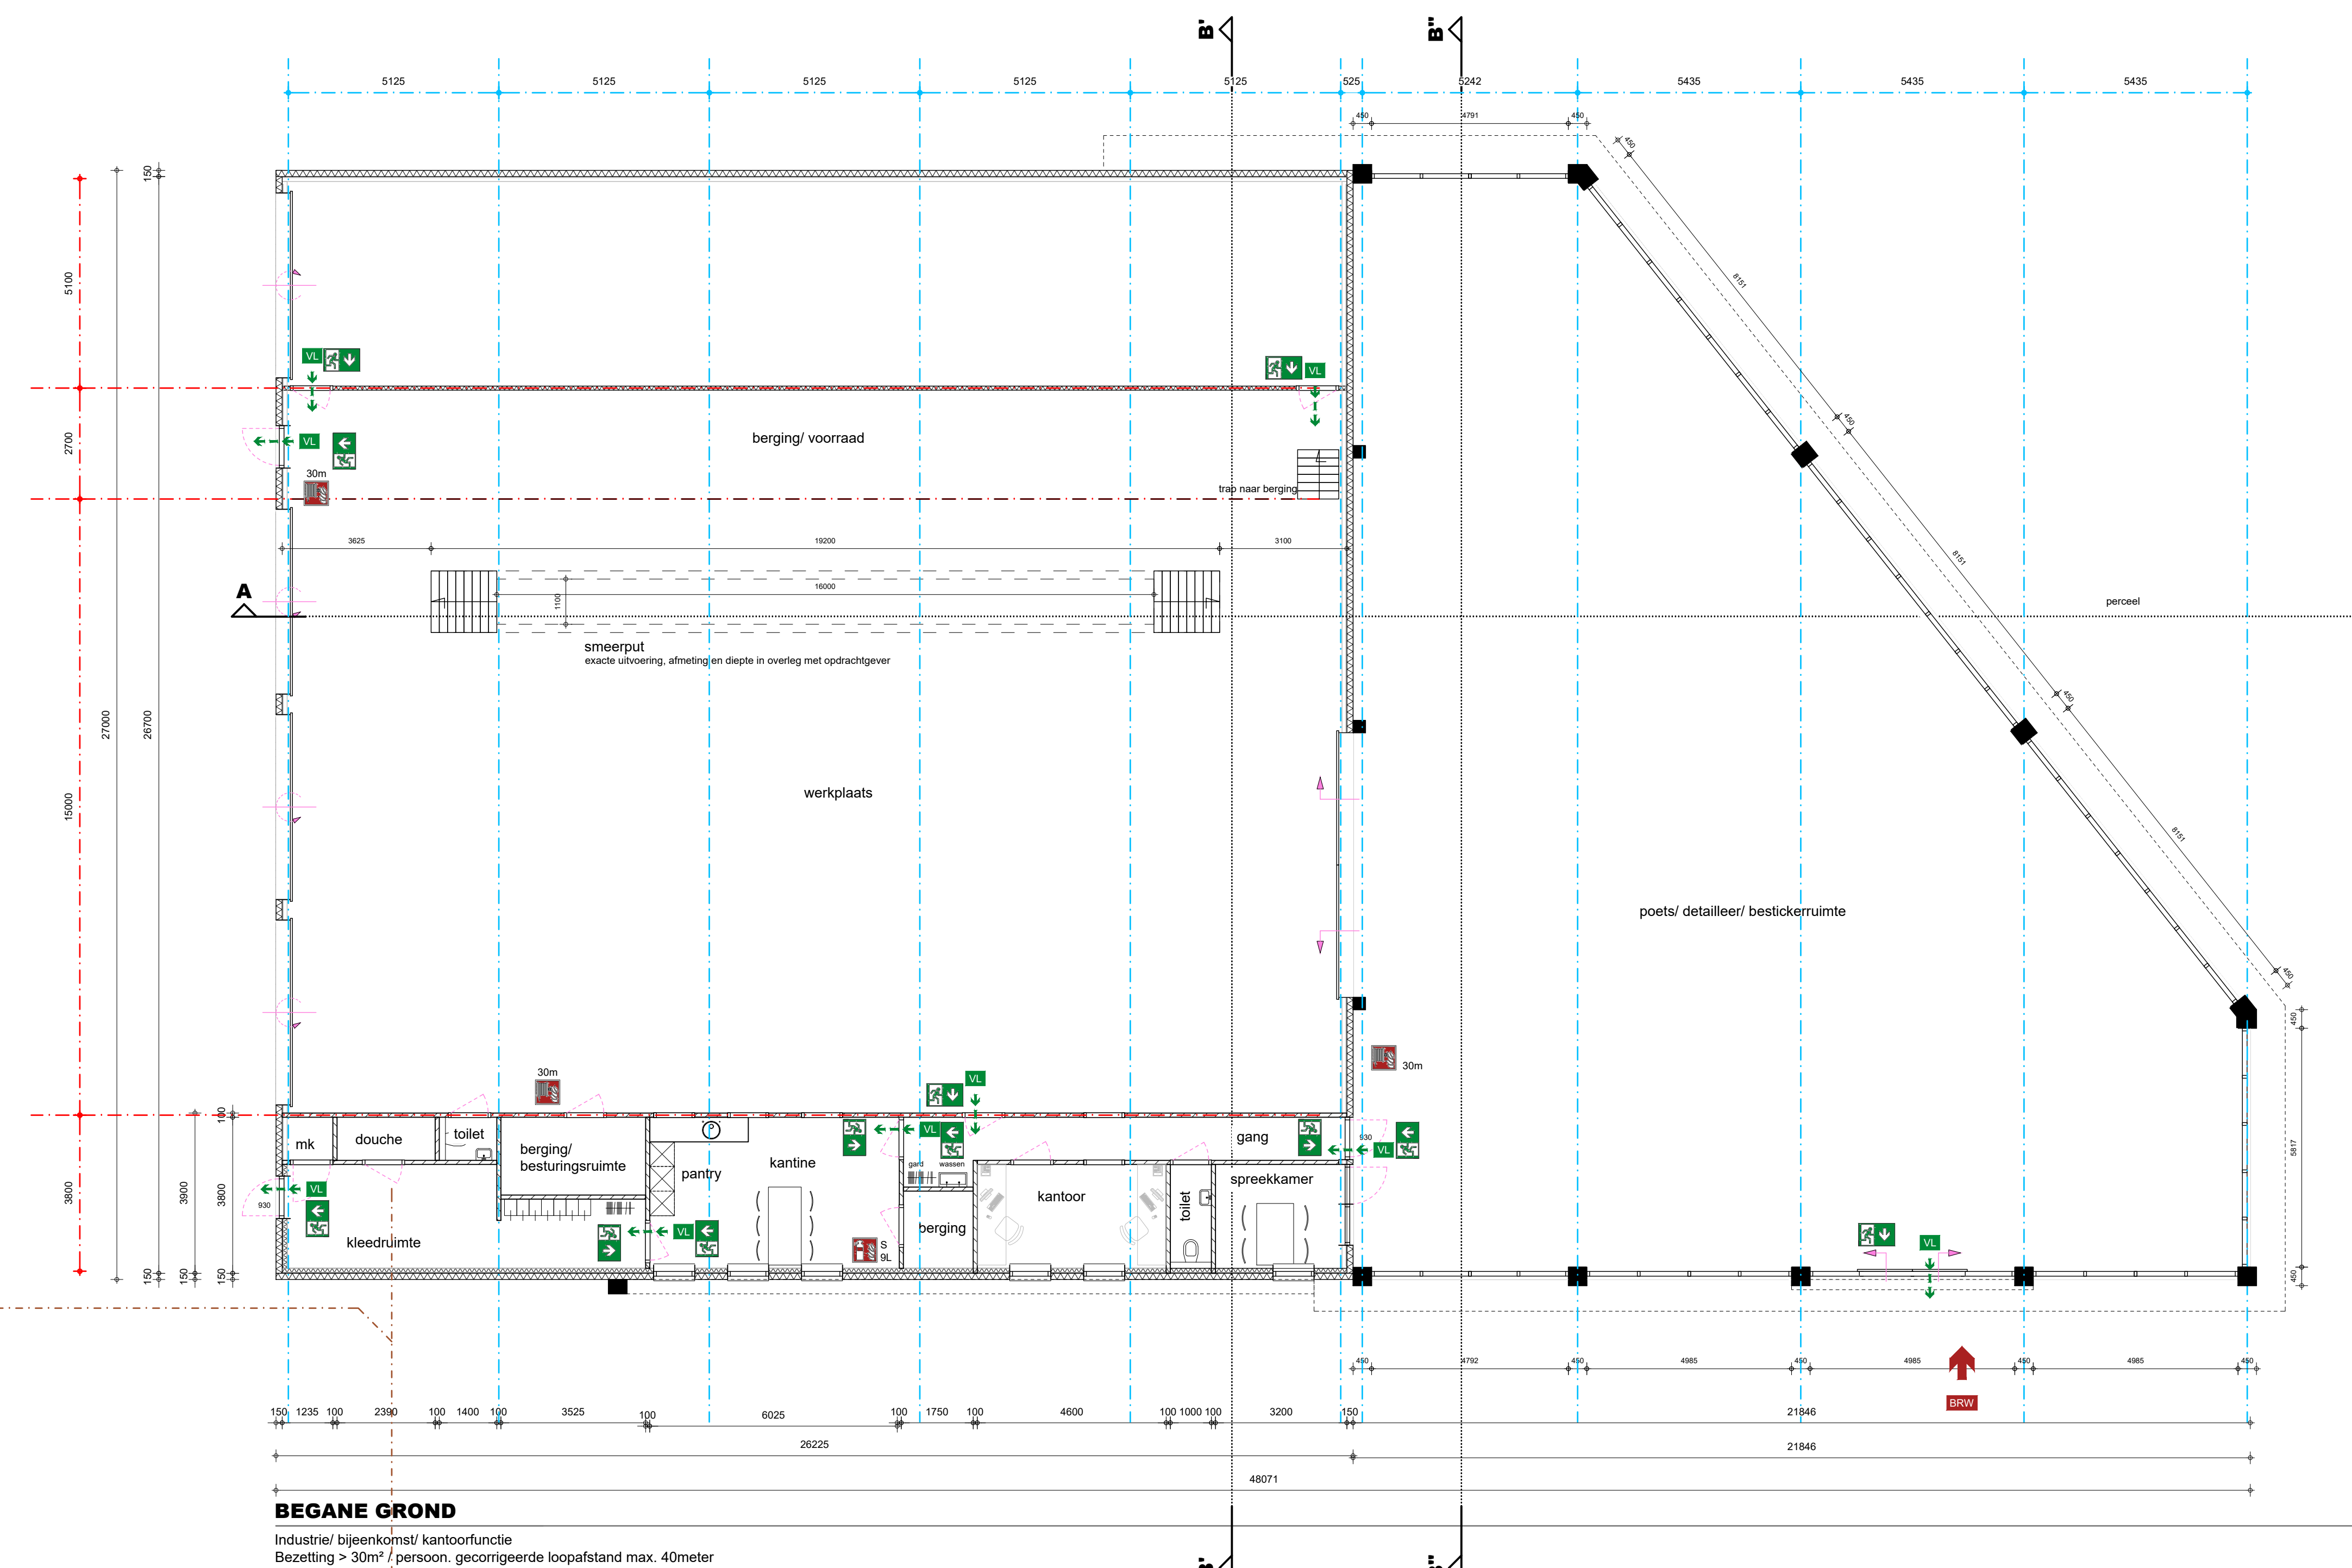

Binnenafwerking van buitenkozijnen voorzien van PE-band.
Neggemaat 80mm.
Buitenkozijnen aluminium, definitieve detaillering/exacte afmeting volgens leverancier kozijnen.



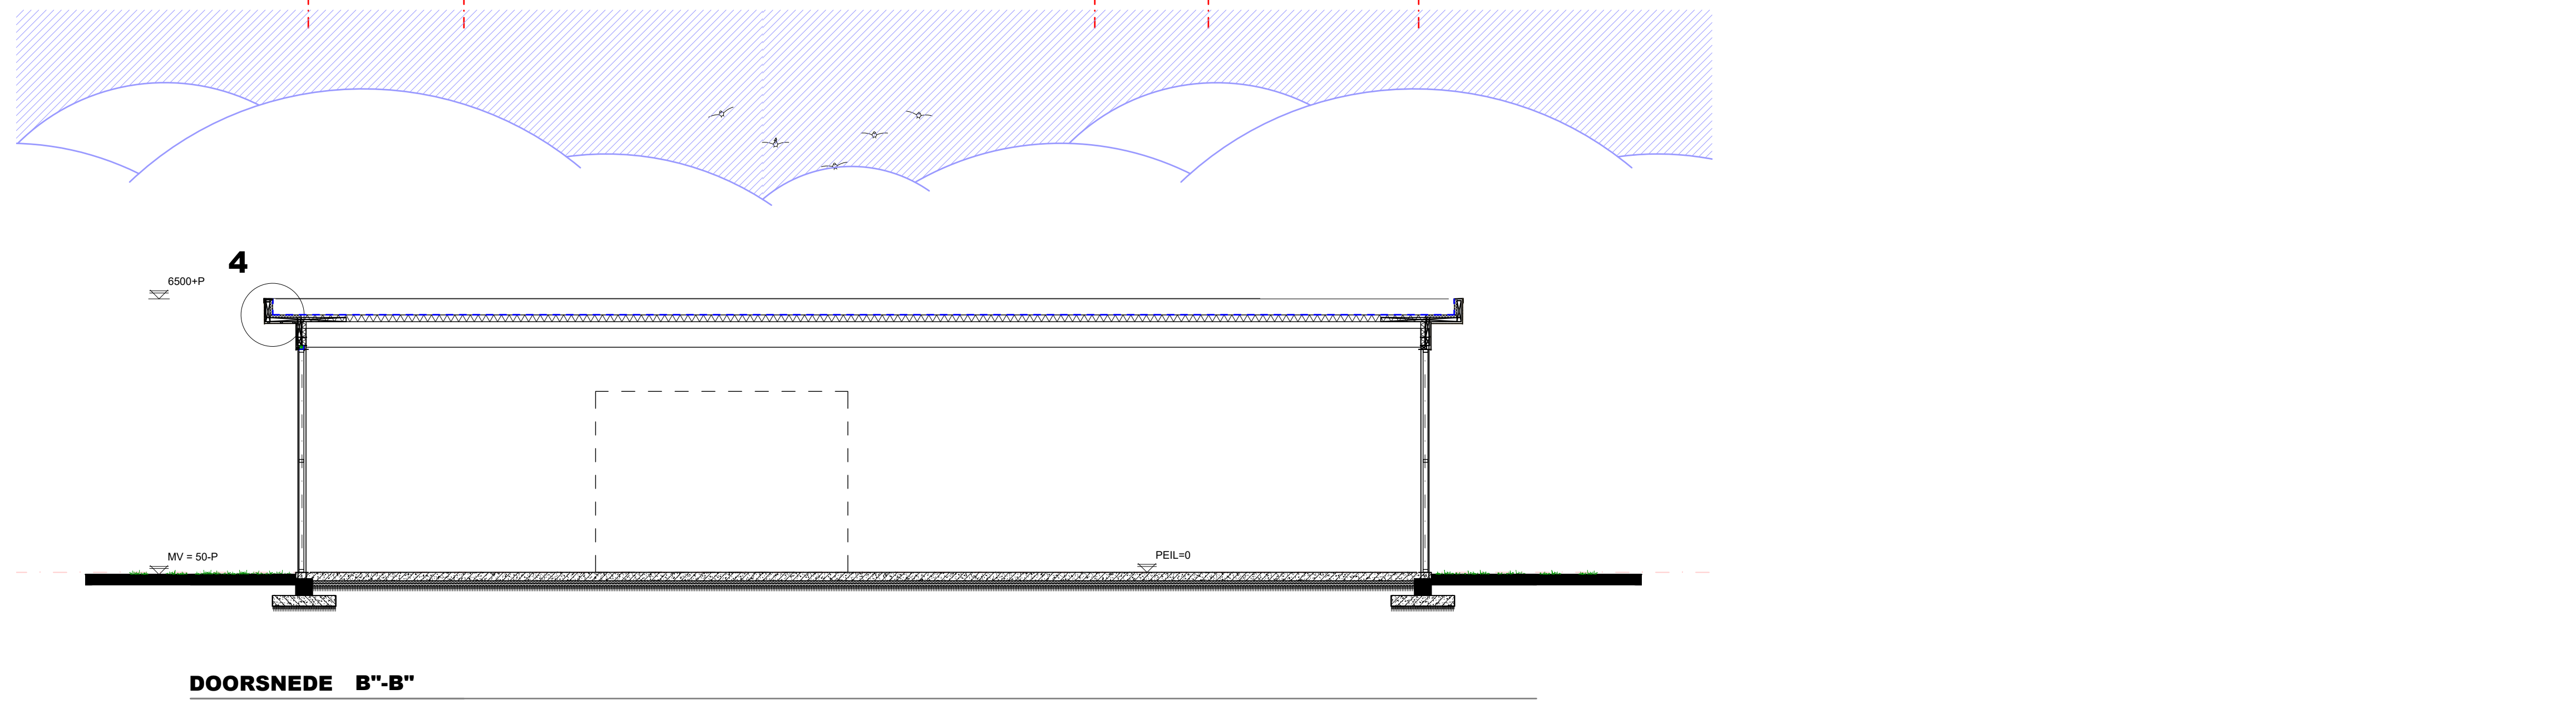

Buitenkozijnen aluminium, definitieve detaillering/exacte afmeting volgens leverancier kozijnen.

