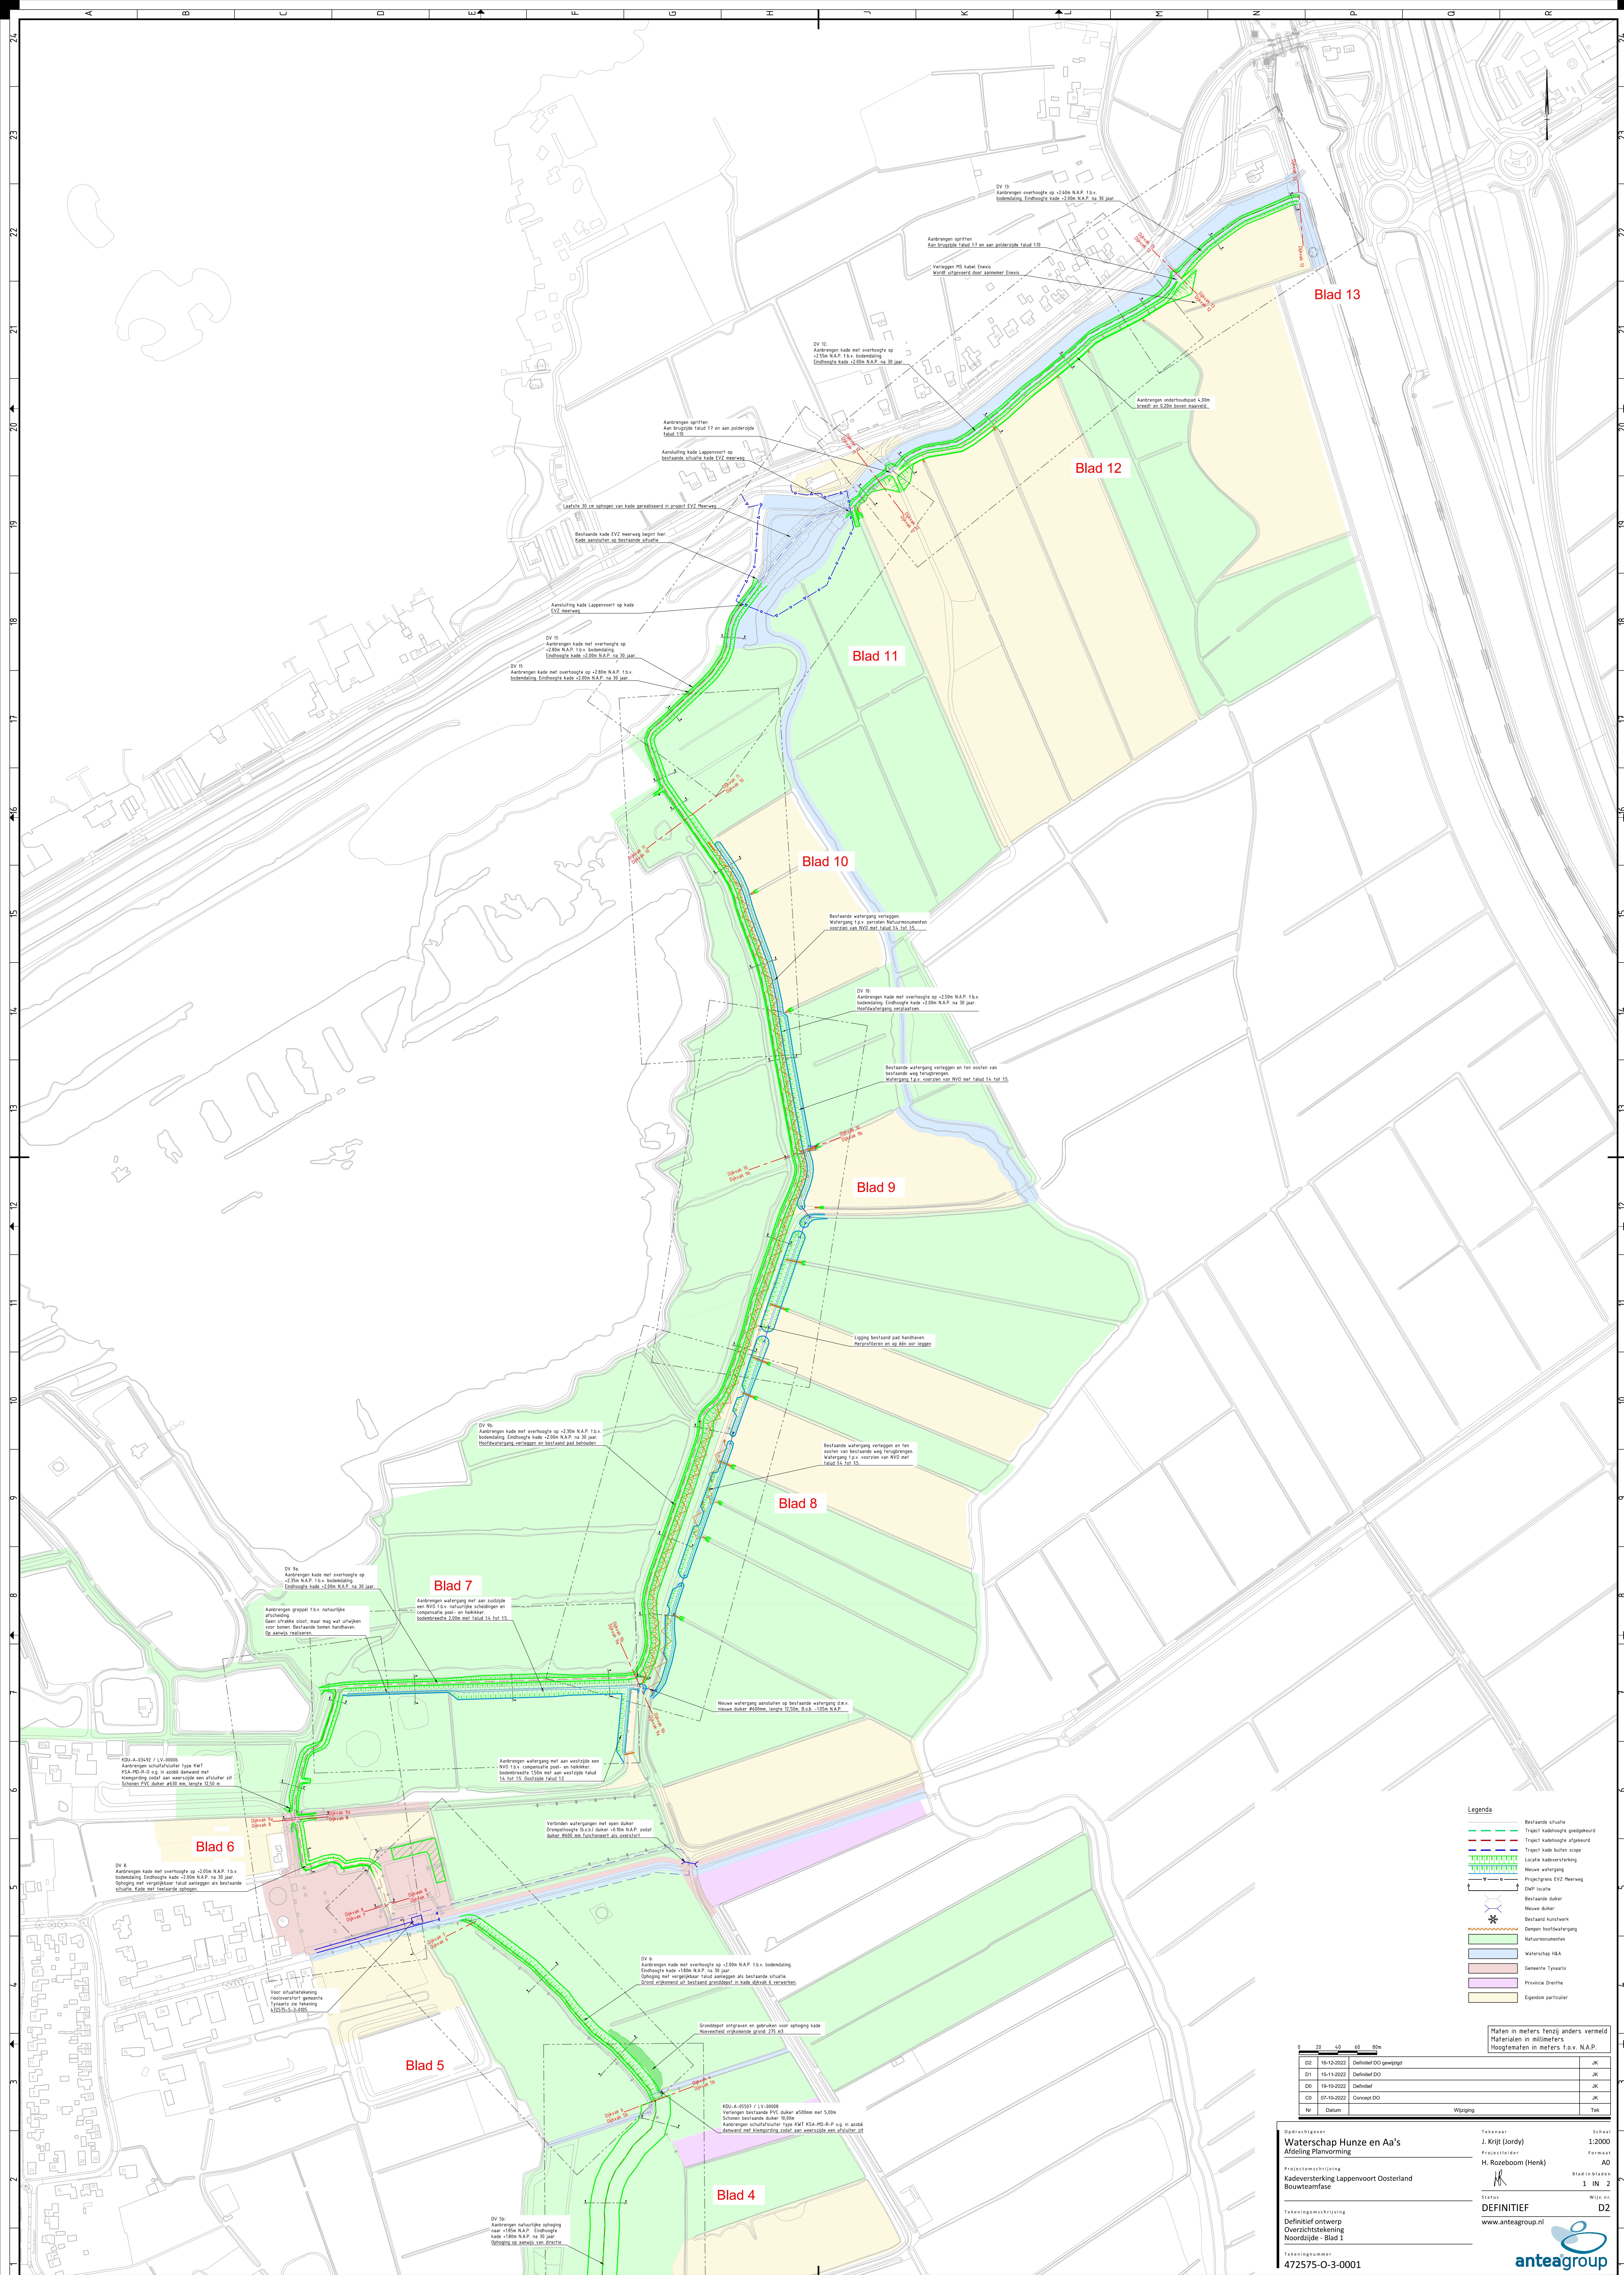
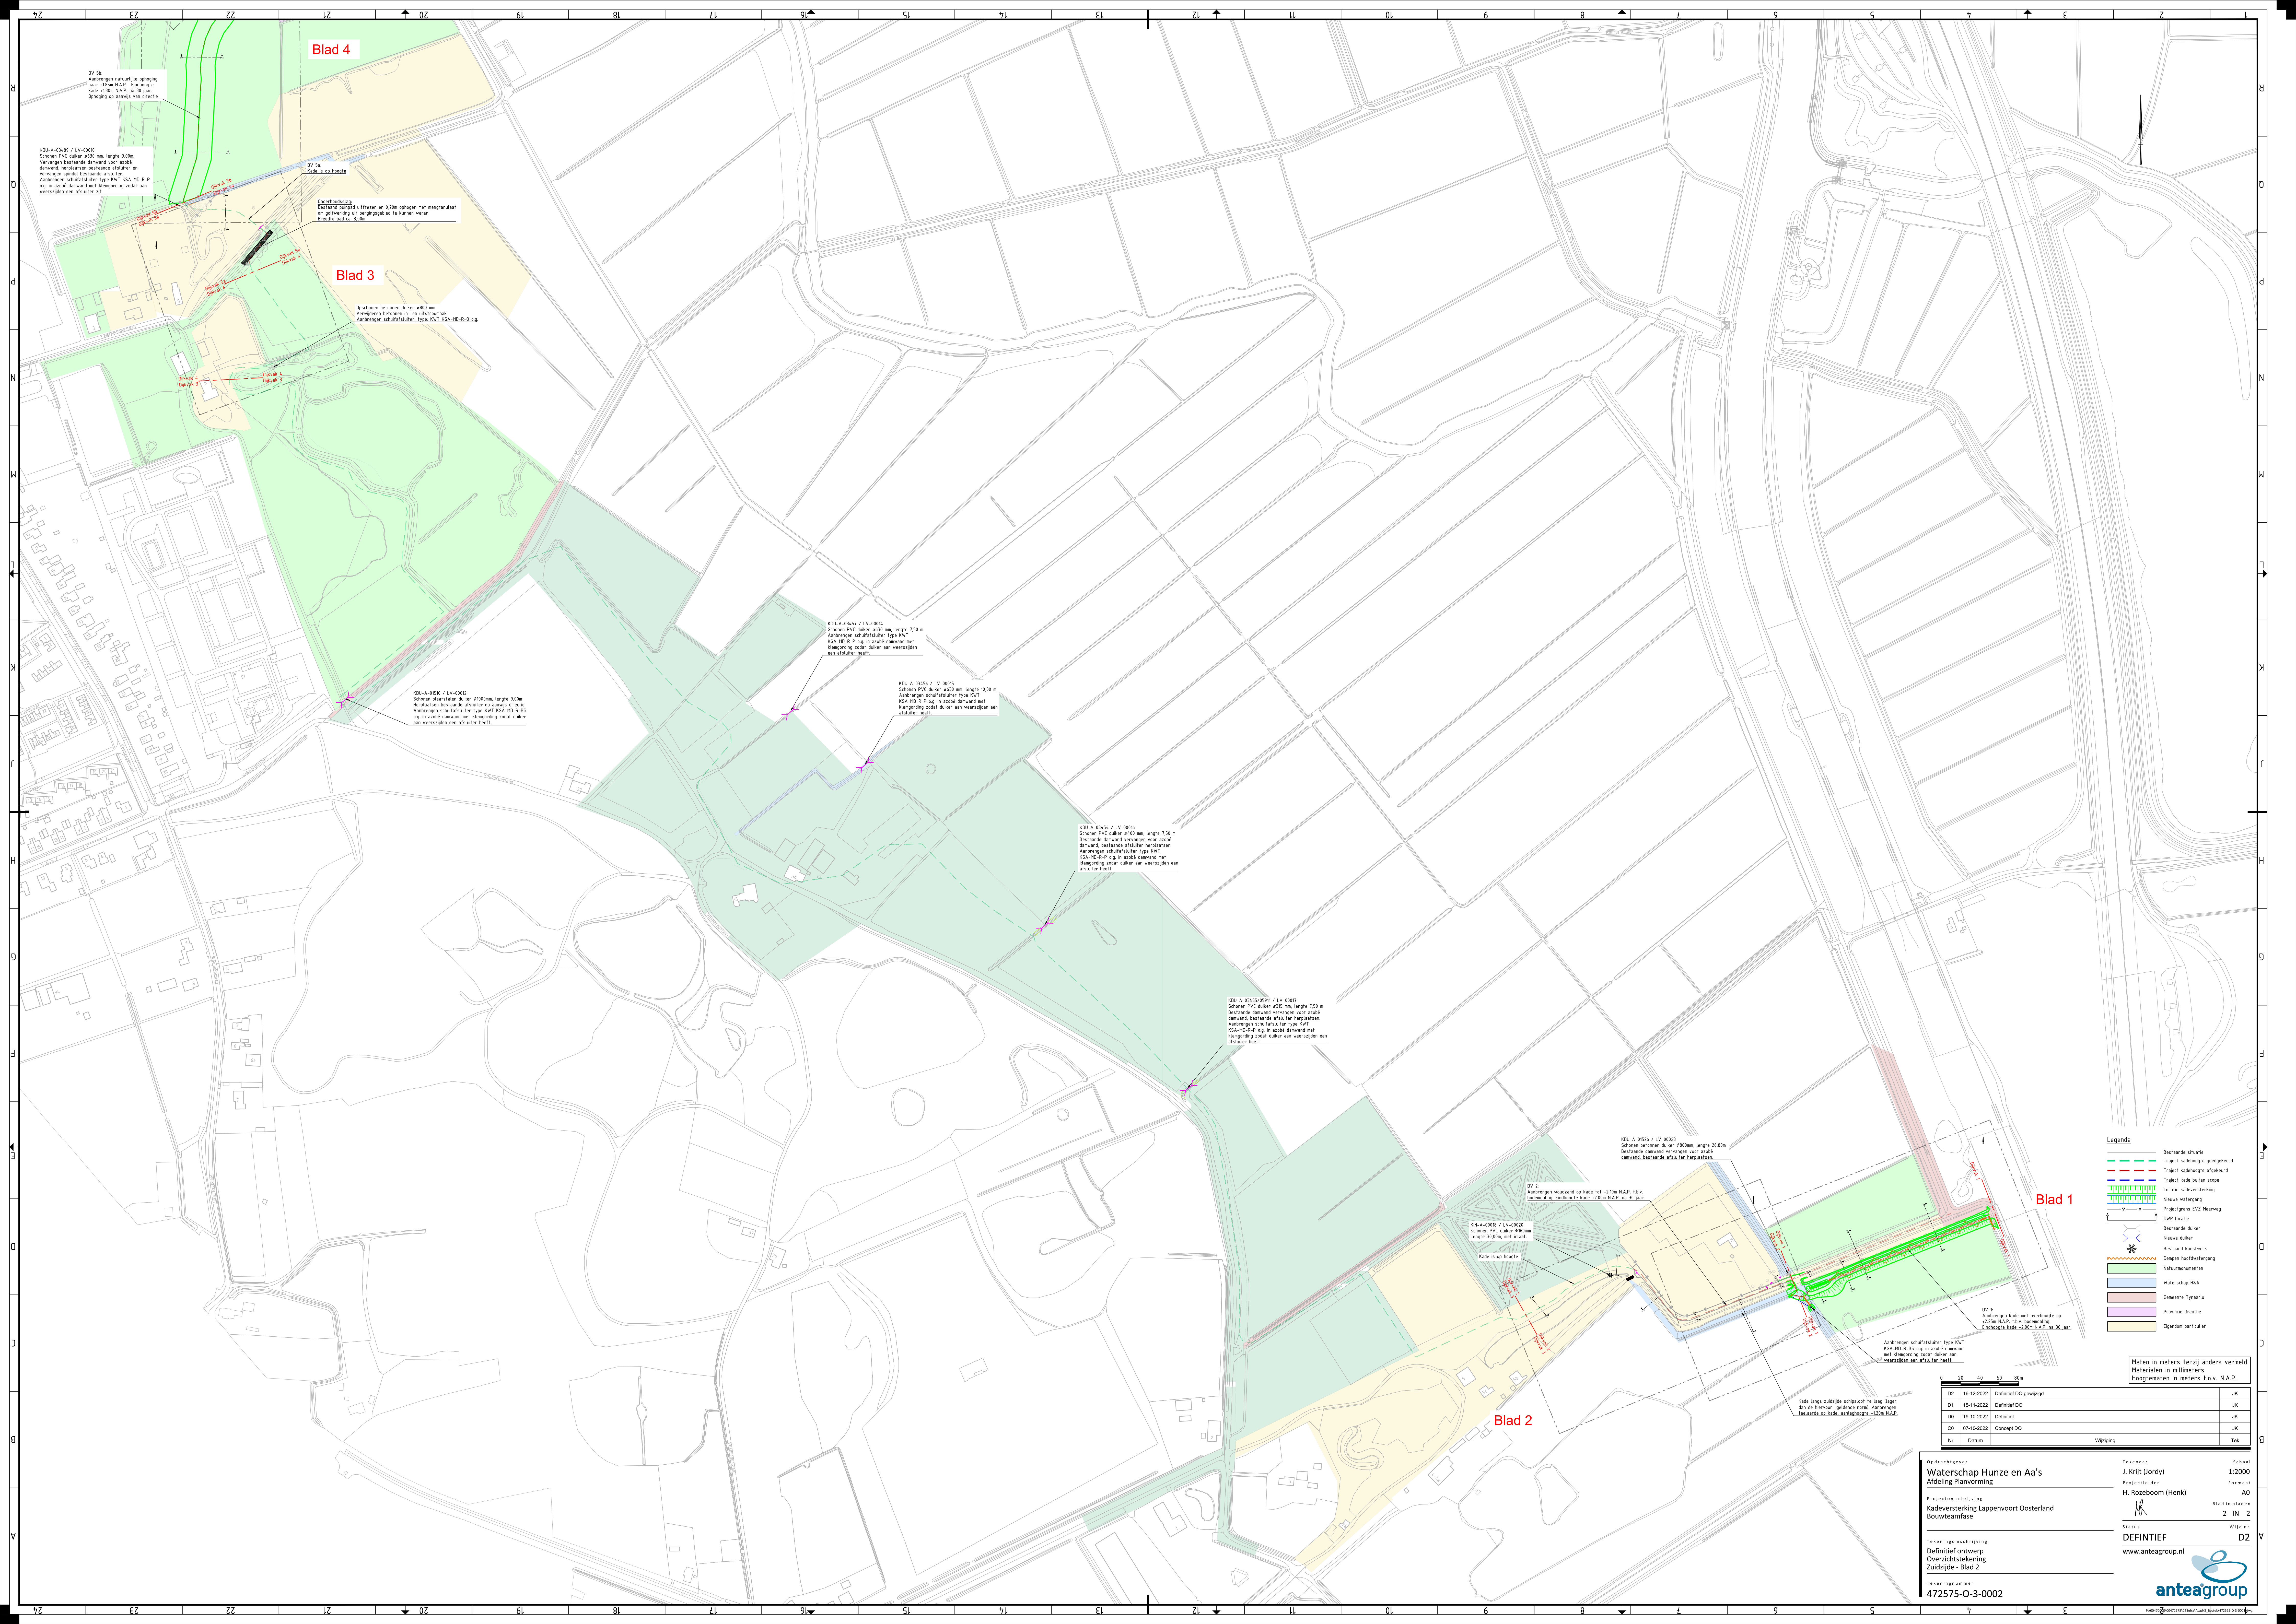






Blad 4

Blad 3

Blad 1

Blad 2

Legenda

- Bestaande situatie
- Tracé kadestrgie goedkeurd
- Tracé kadestrgie afgesloot
- Tracé kade beton vloer
- Locatie kadeversterking
- Nieuwe watergang
- Projectgrens EVZ Heerweg
- Dijk v.u.v.
- Bestaande duiker
- Nieuwe duiker
- Bestaand kunstwerk
- Dijken hoofdwatergang
- Natuurmonumenten
- Waterschap H&A
- Gemeente Tynaarlo
- Provincie Drenthe
- Eigendom particulier

Maten in meters tenzij anders vermeld  
Materialen in millimeters  
Hoogtematen in meters i.o.v. N.A.P.

|    |            |                    |    |     |
|----|------------|--------------------|----|-----|
| 0  | 20         | 40                 | 60 | 80m |
| D2 | 16-12-2022 | Datamet DO gewijst |    | JK  |
| D1 | 15-11-2022 | Datamet DO         |    | JK  |
| D0 | 19-10-2022 | Datamet            |    | JK  |
| C0 | 07-10-2022 | Concept DO         |    | JK  |
| Nr | Datum      | Wijziging          |    | Tek |

Opdrachtgever

**Waterschap Hunze en Aa's**

Afdeling Planvorming

Projectomschrijving

Kadeversterking Lappenvoort Oosterland

Bouwteamfase

Tekeningnummer

472575-O-3-0002

Tekenaar

J. Krijt (Jordy)

Projectleider

H. Rozeboom (Henk)

Wijziging

DEFINTIEF

www.anteagroup.nl

Schaal

1:2000

Formaat

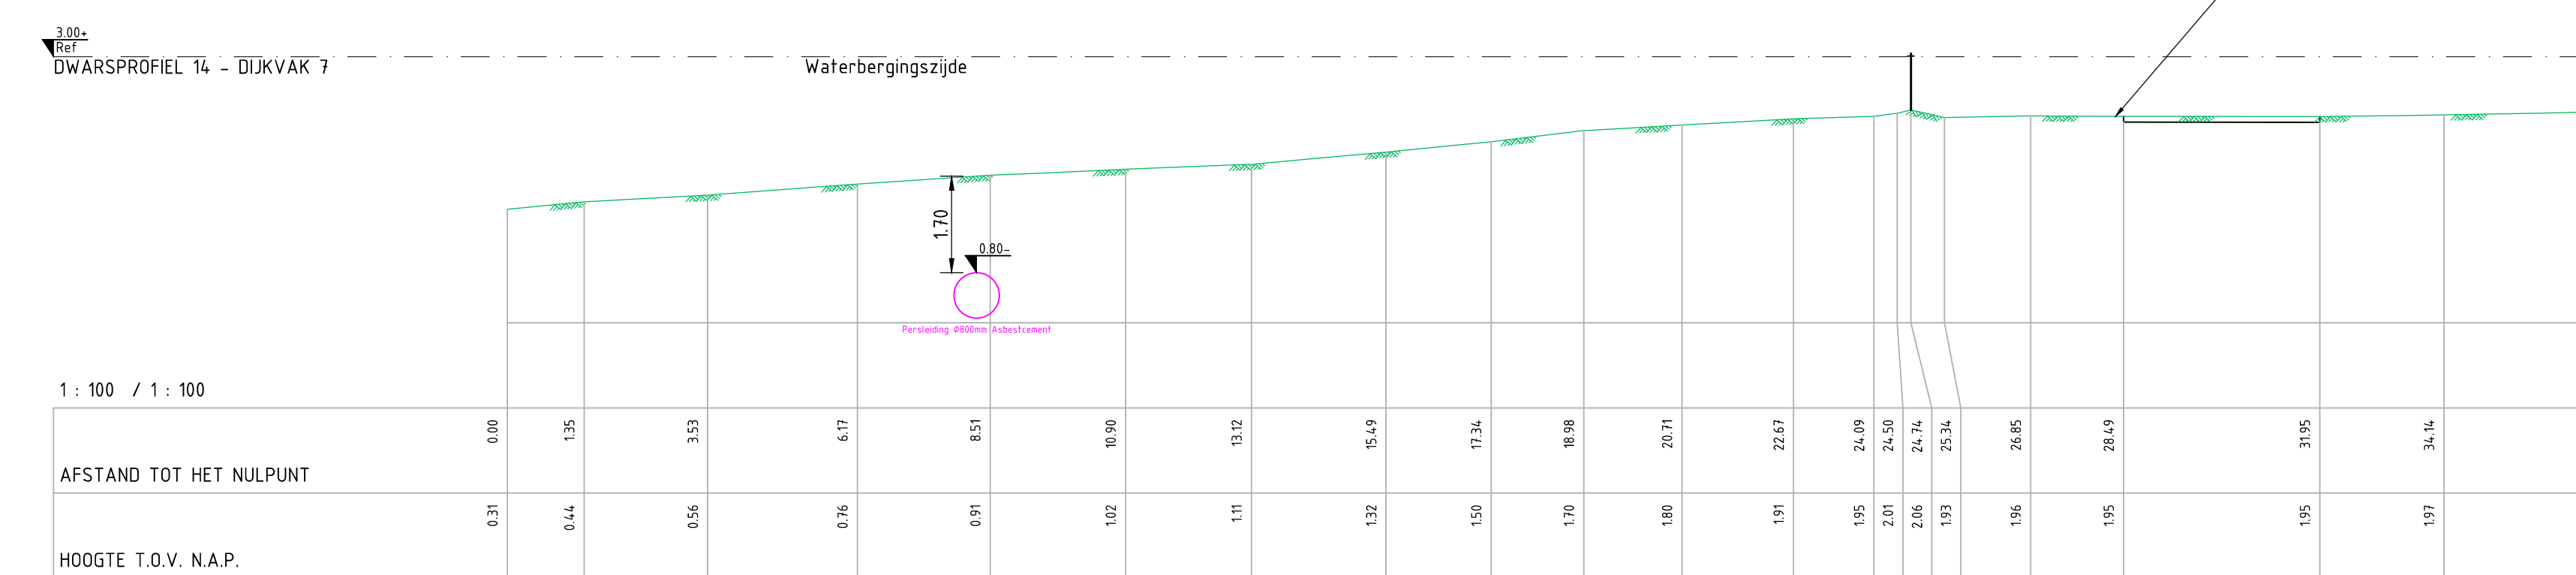
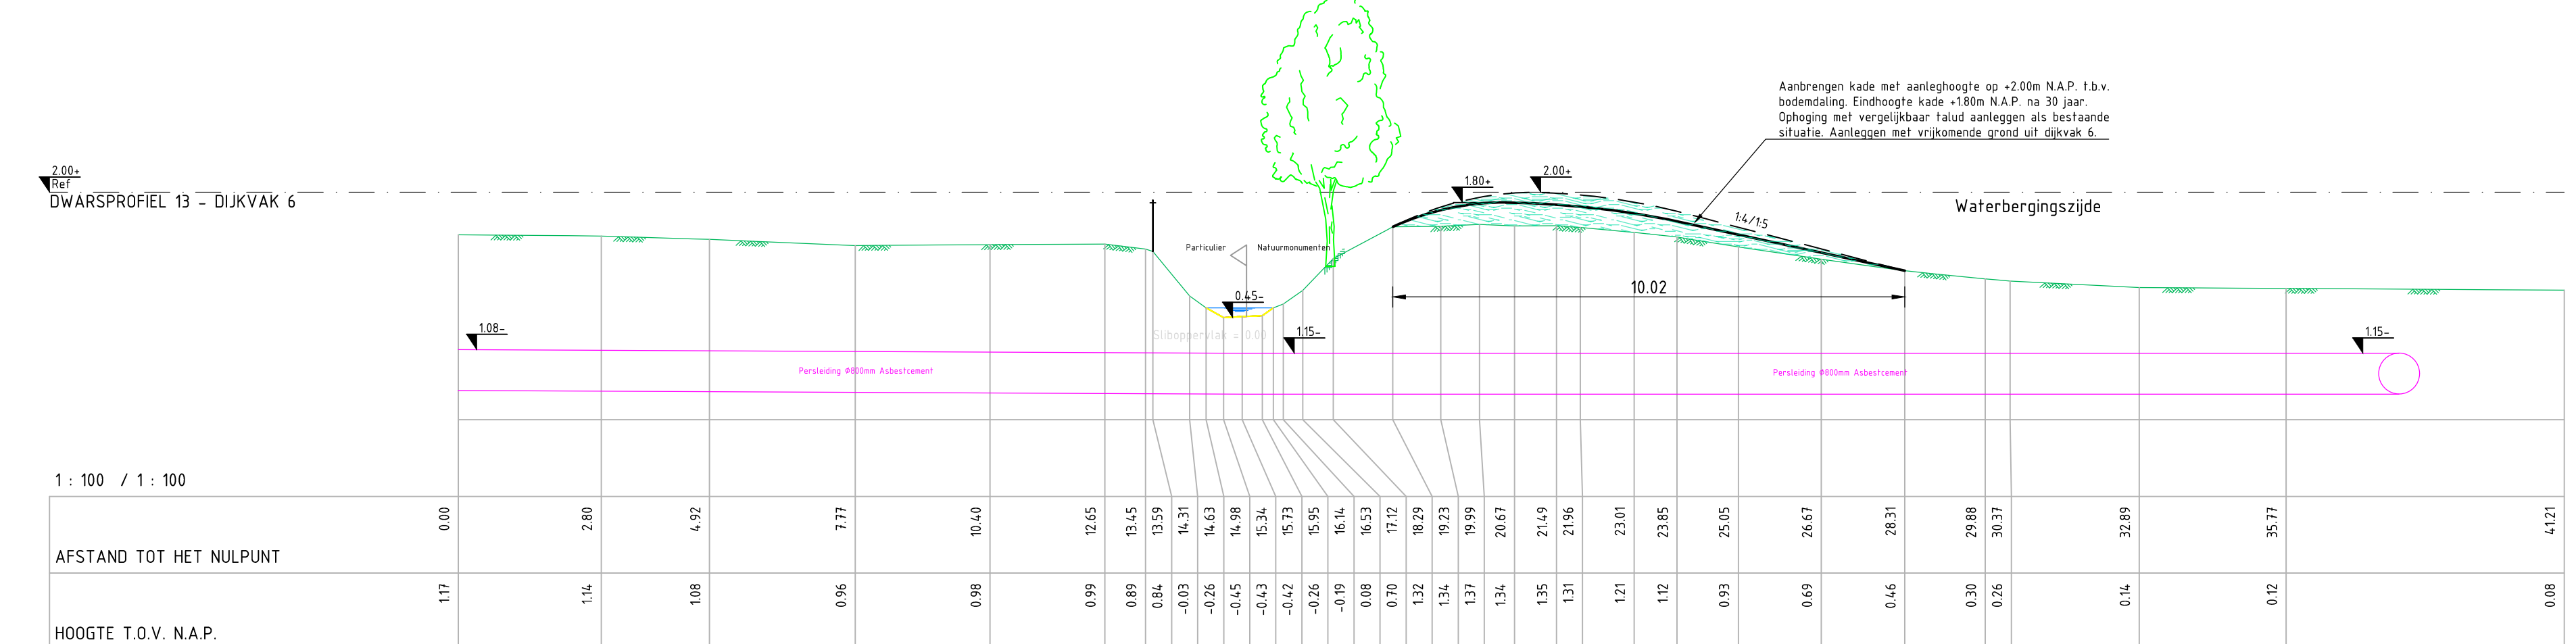
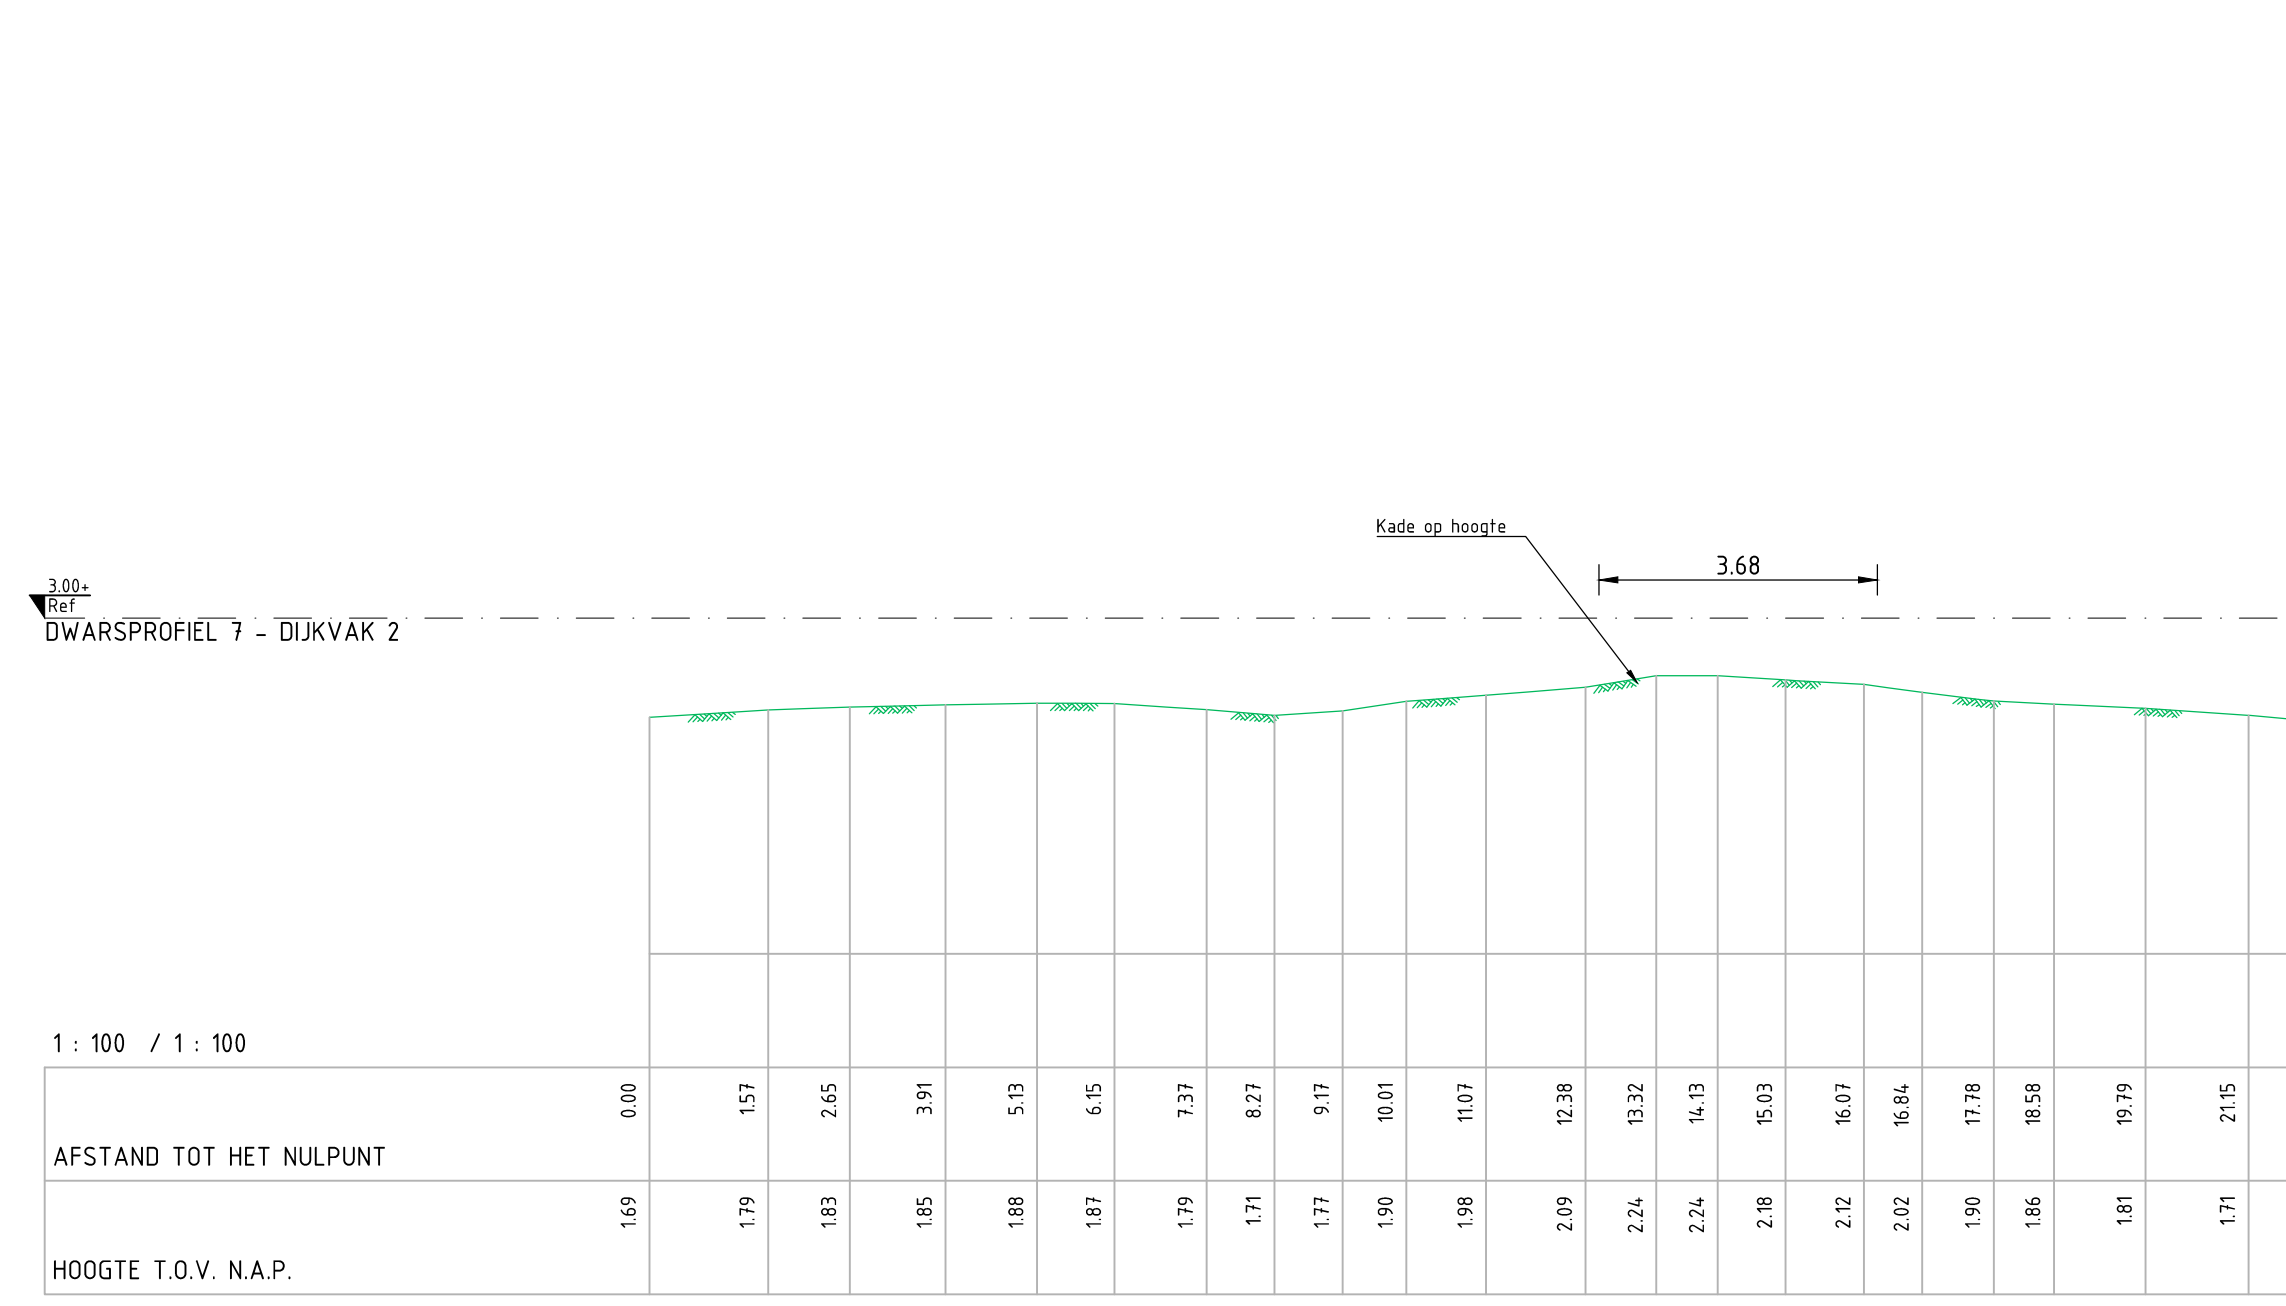
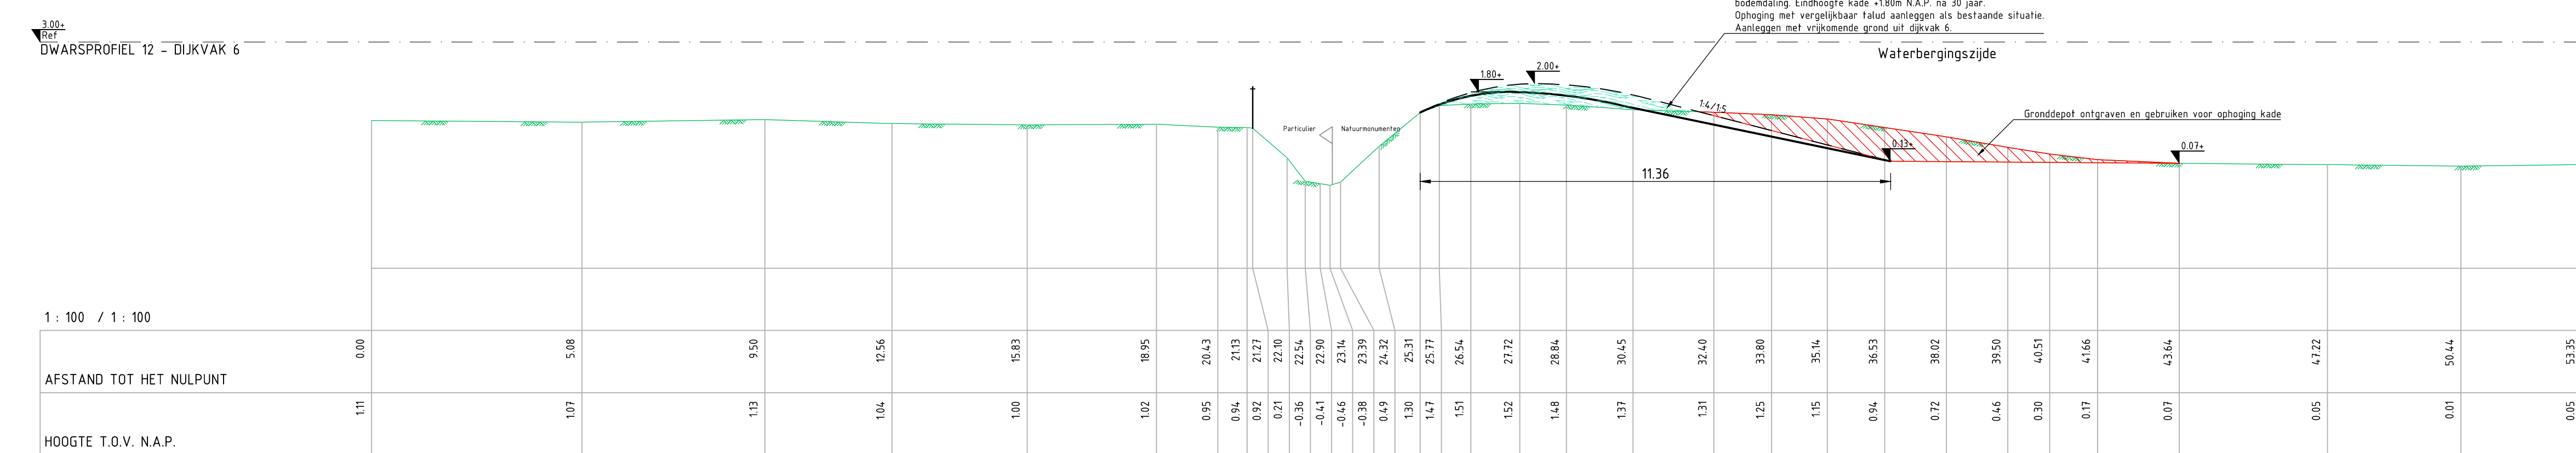
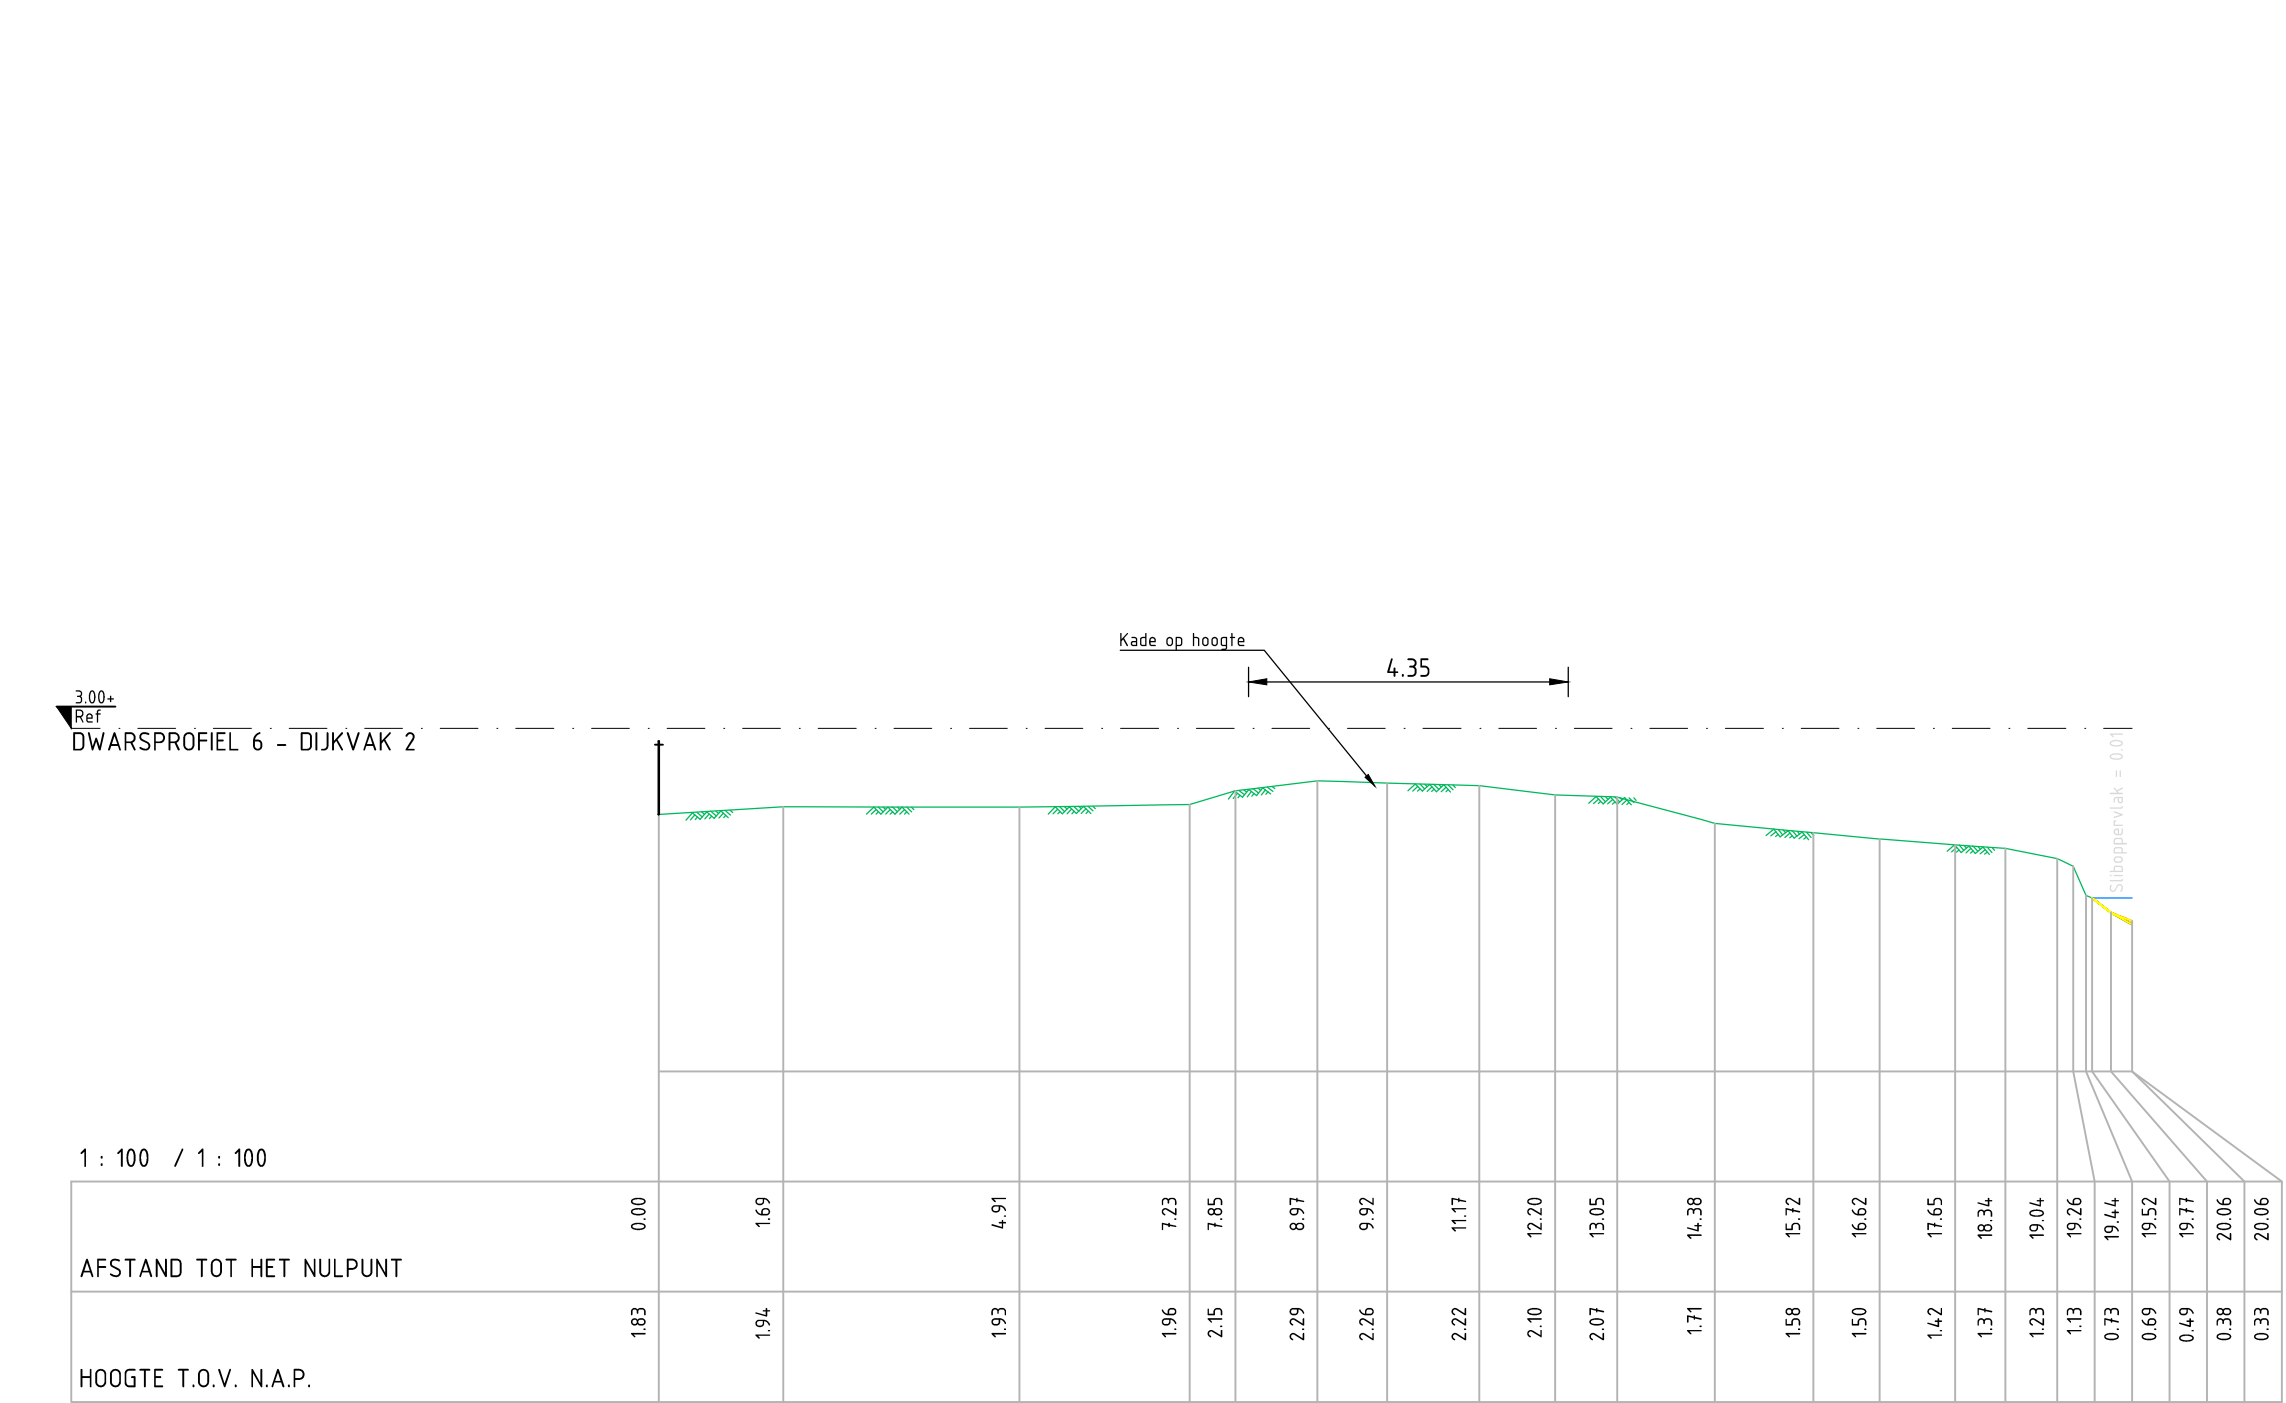
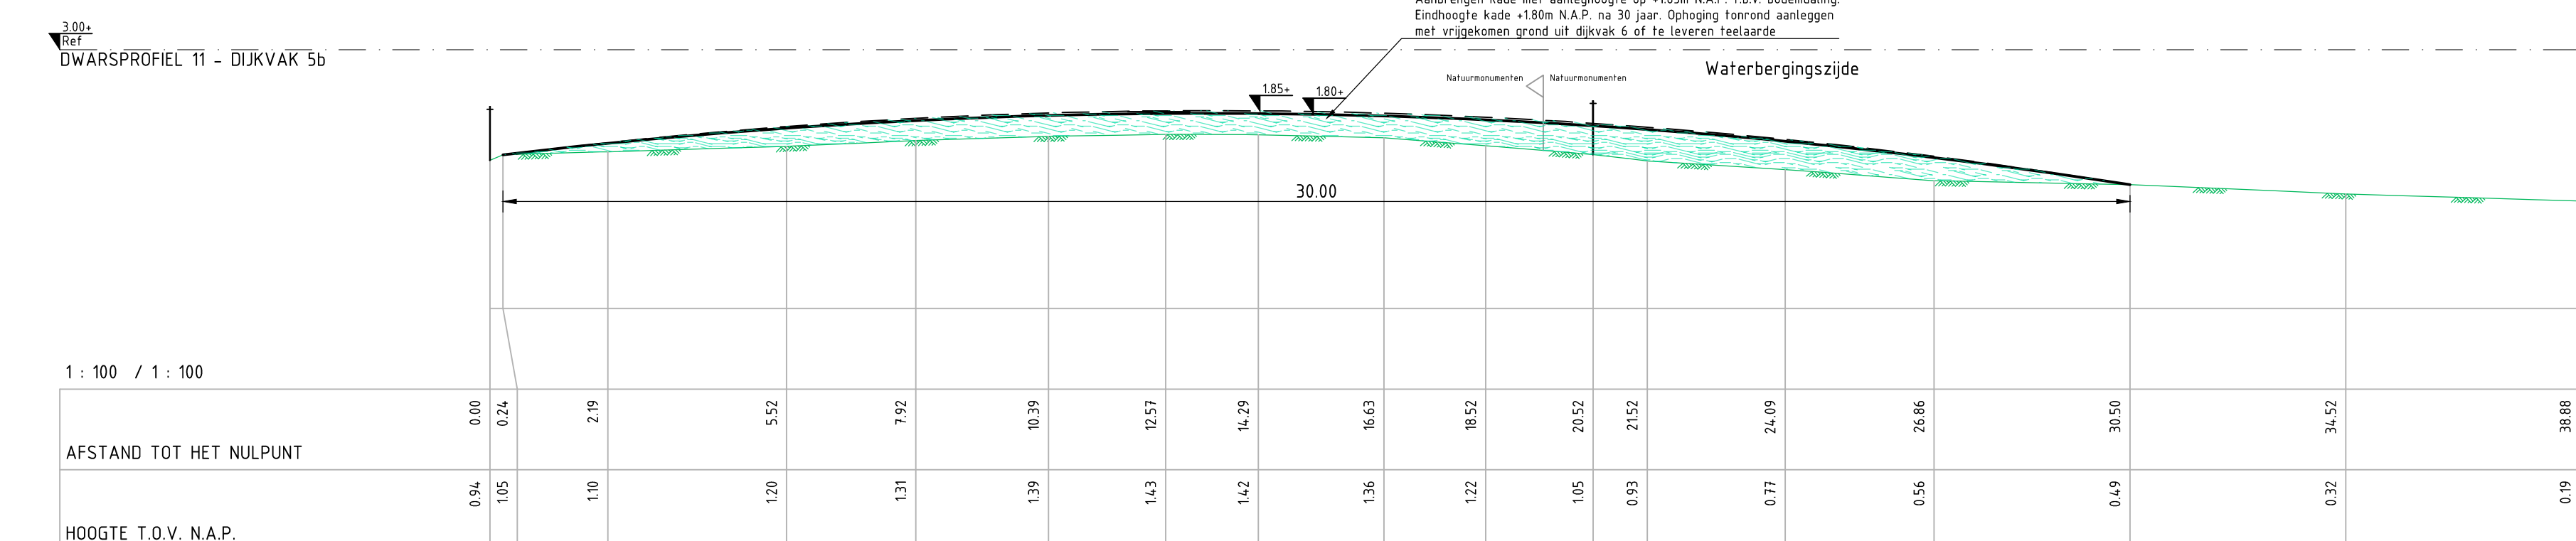
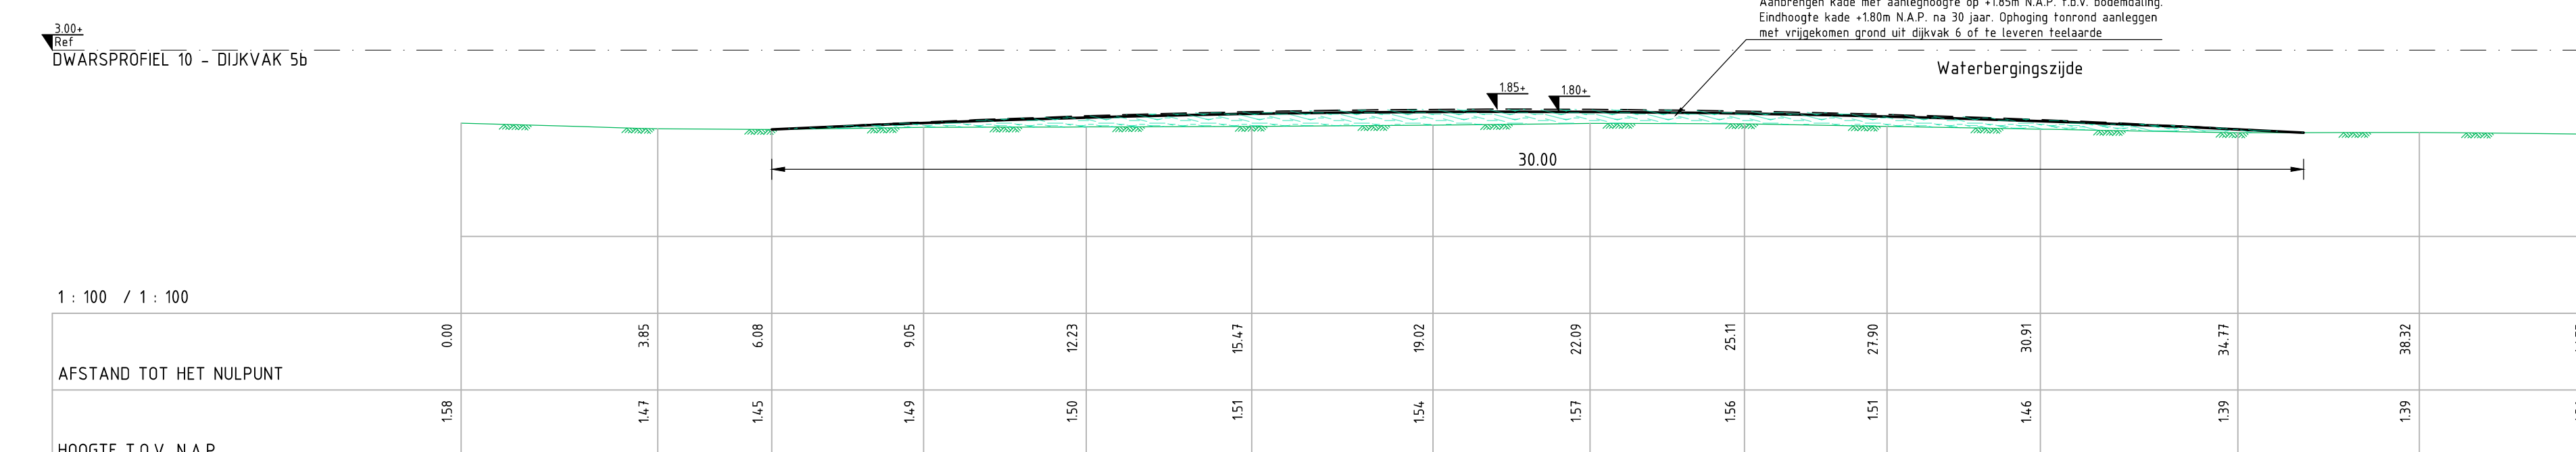
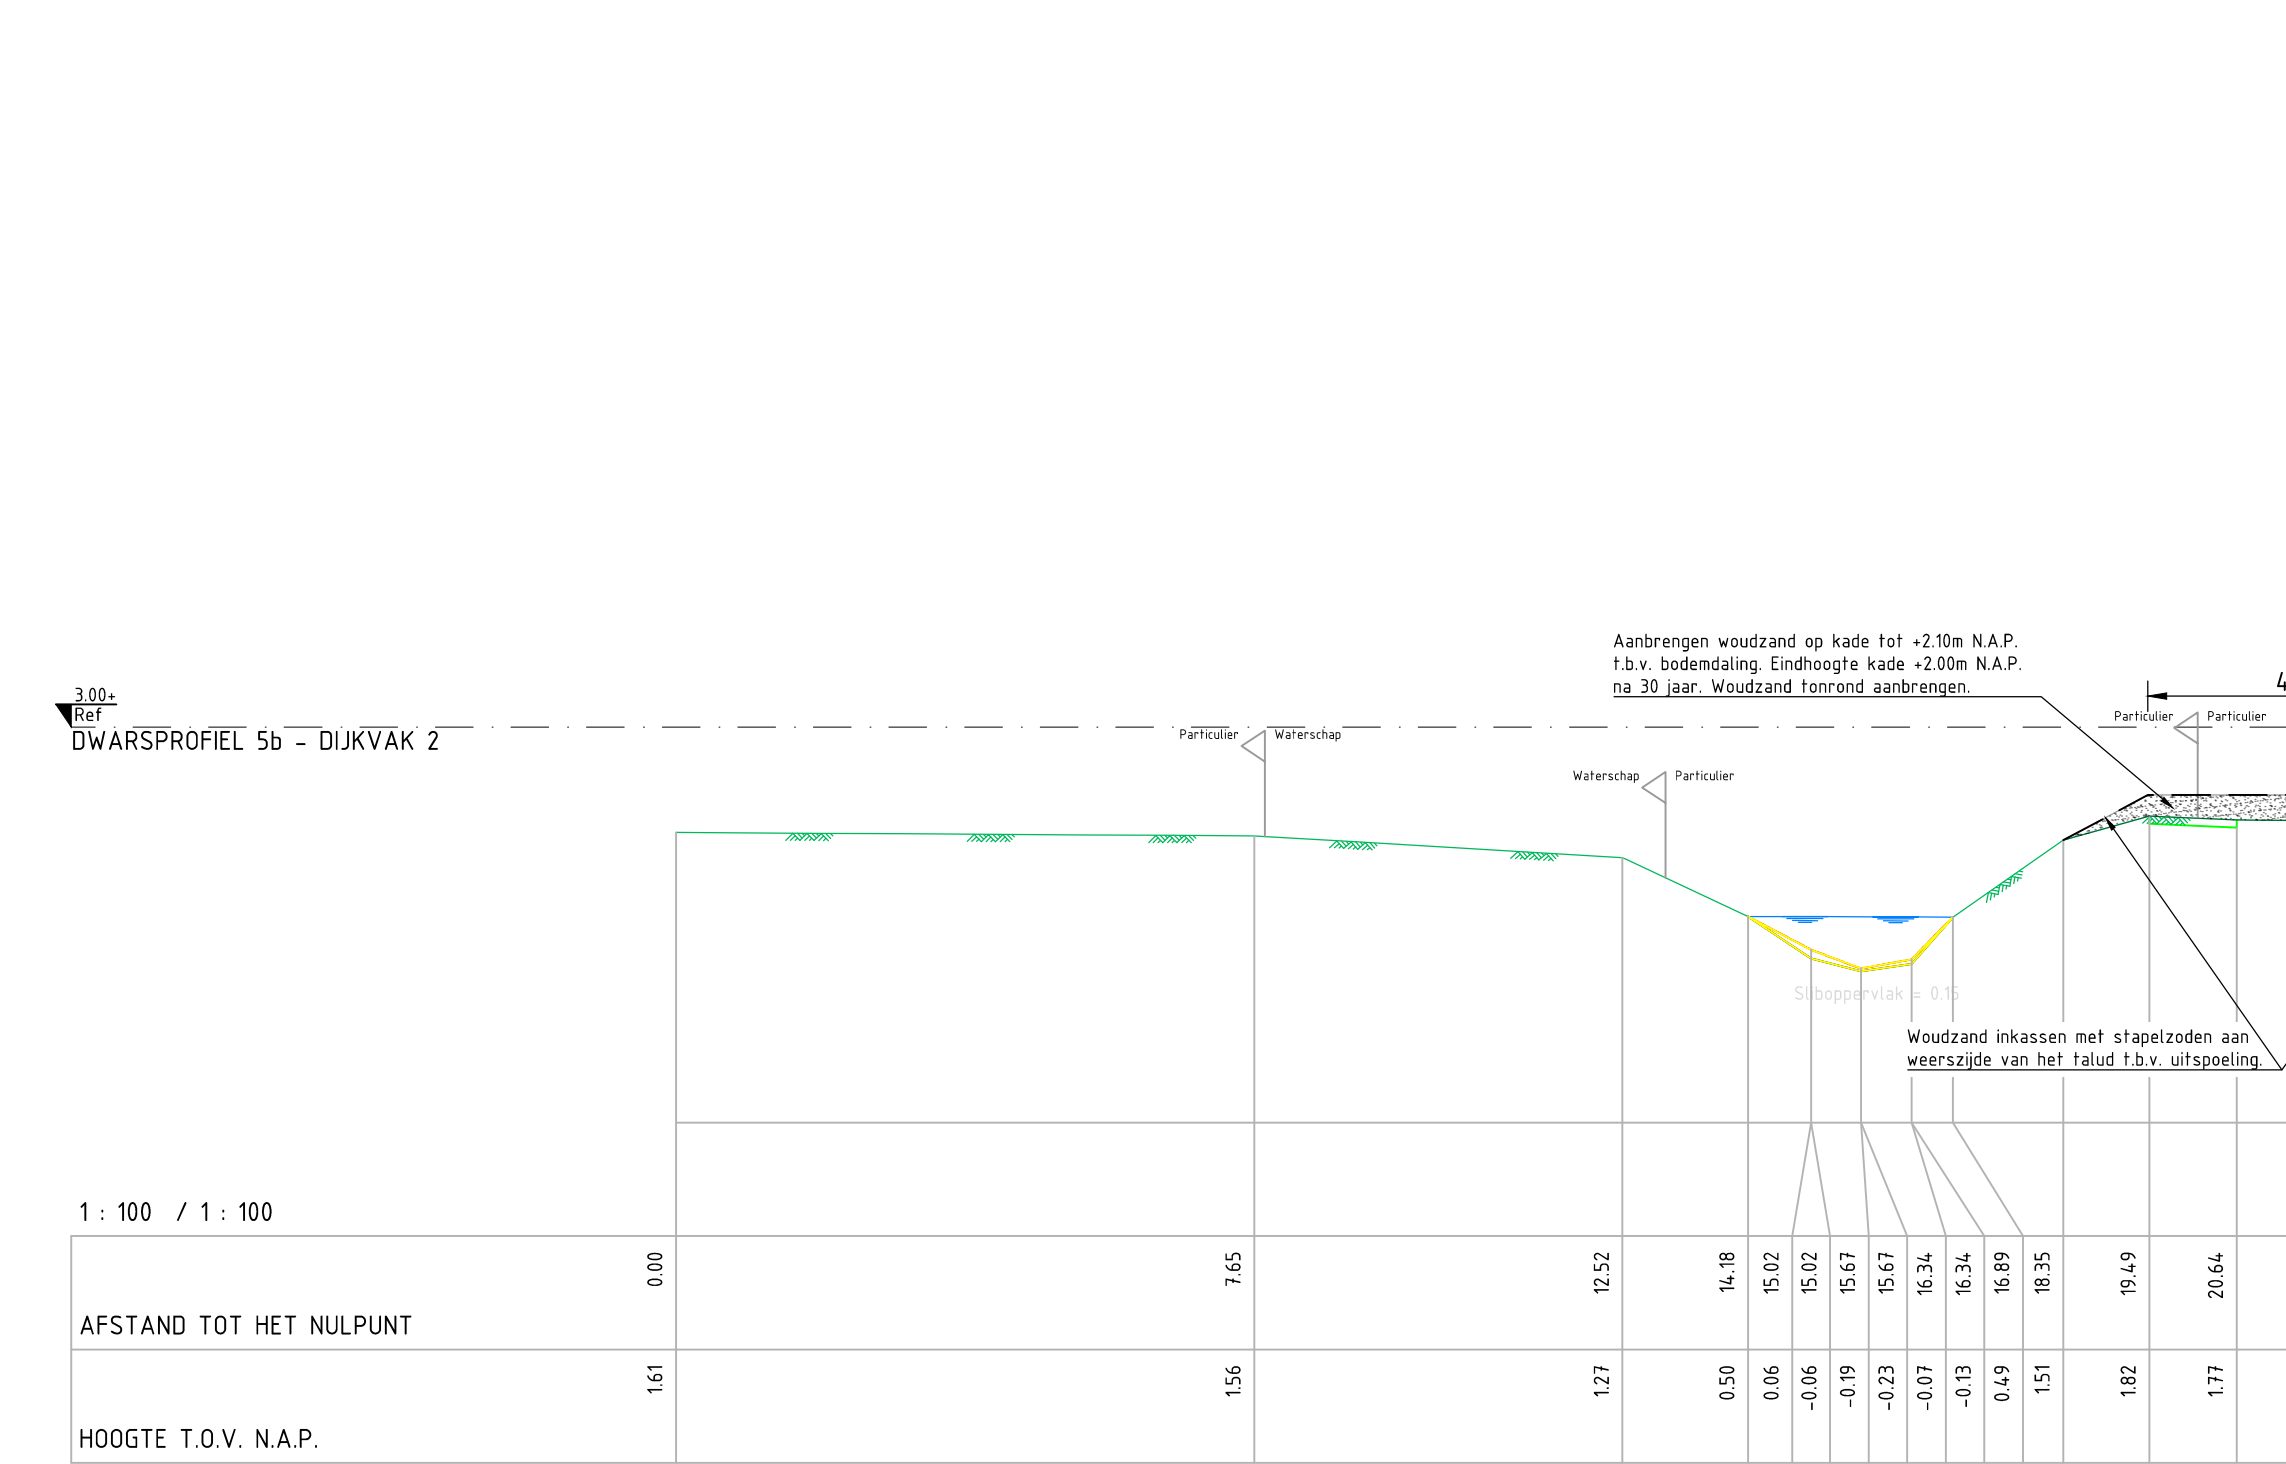
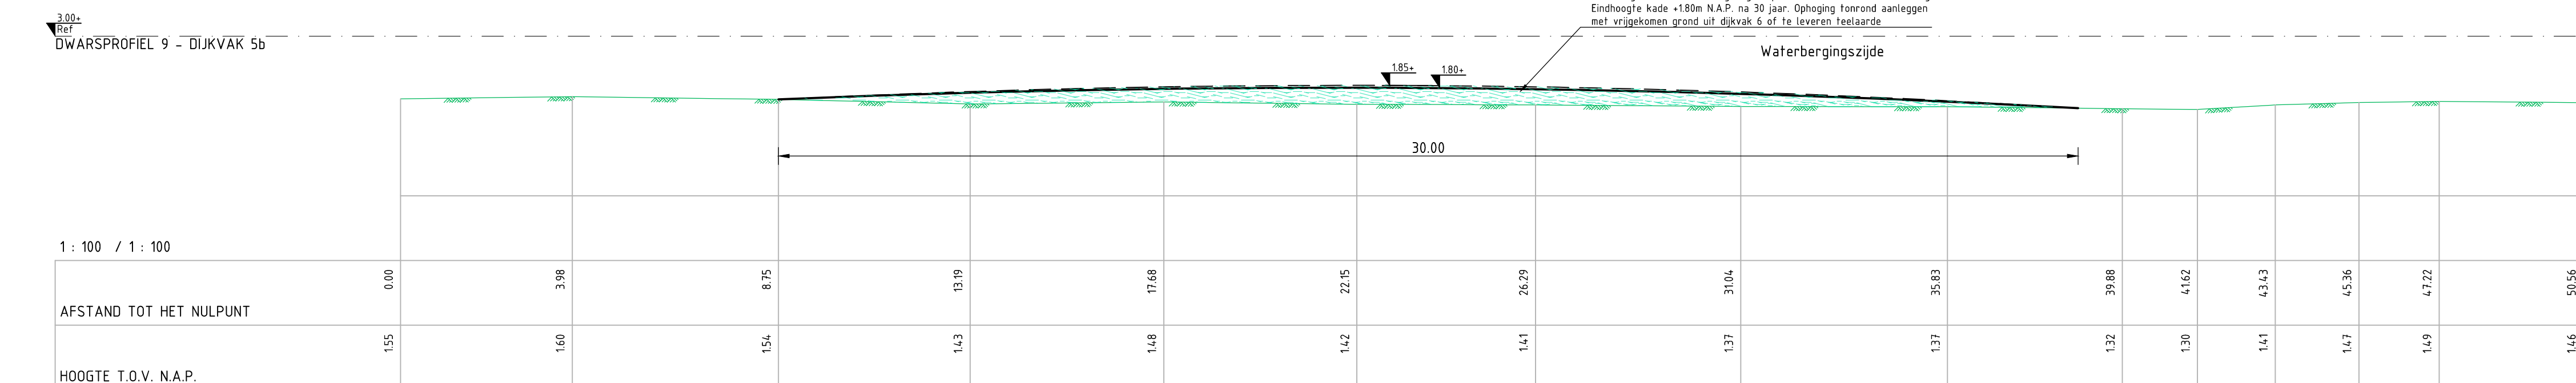
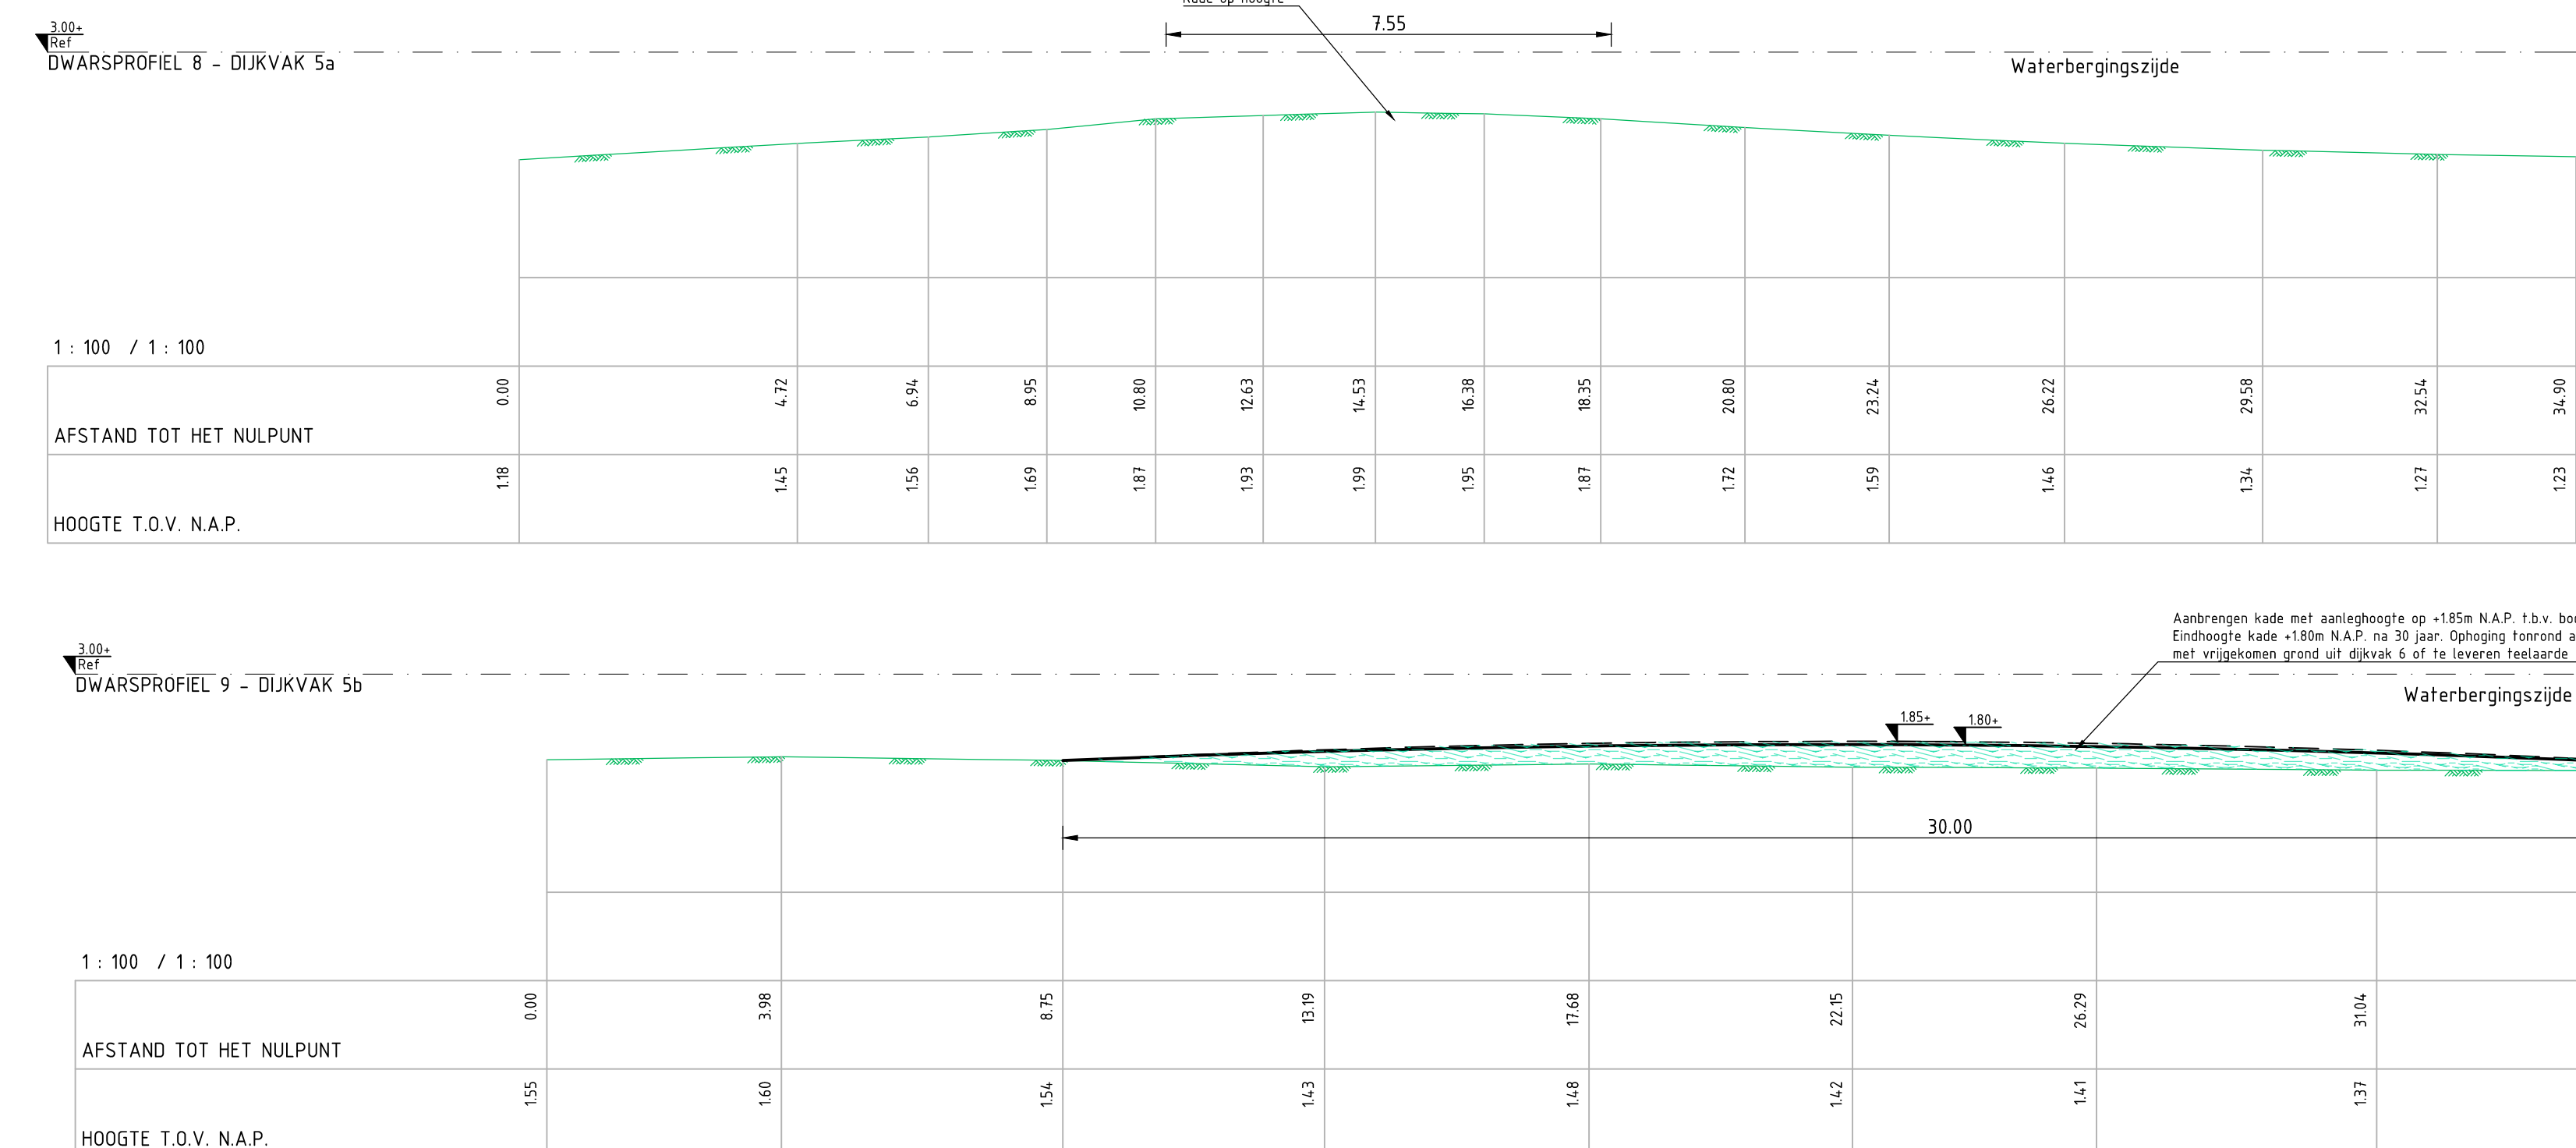
A0

 
Blad in teken

2 IV 2

Wijziging

D2



|                                                                                       |            |                                                                                                  |     |
|---------------------------------------------------------------------------------------|------------|--------------------------------------------------------------------------------------------------|-----|
|  |            | Maat in meters tegen anders veld<br>Materialen in millimeters<br>Hoogten in meters t.o.v. N.A.P. |     |
| 02                                                                                    | 16-10-2002 | Duimtest DO, verslag                                                                             | JK  |
| 02                                                                                    | 21-11-2002 | Duimtest DO                                                                                      | JK  |
| 02                                                                                    | 16-10-2002 | DO                                                                                               | DO  |
| 01                                                                                    | 16-10-2002 | Aanpassing nummering DP                                                                          | DO  |
| 02                                                                                    | 07-10-2002 | Concept DO                                                                                       | DO  |
| W                                                                                     | Datum      | Wijziging                                                                                        | Tek |

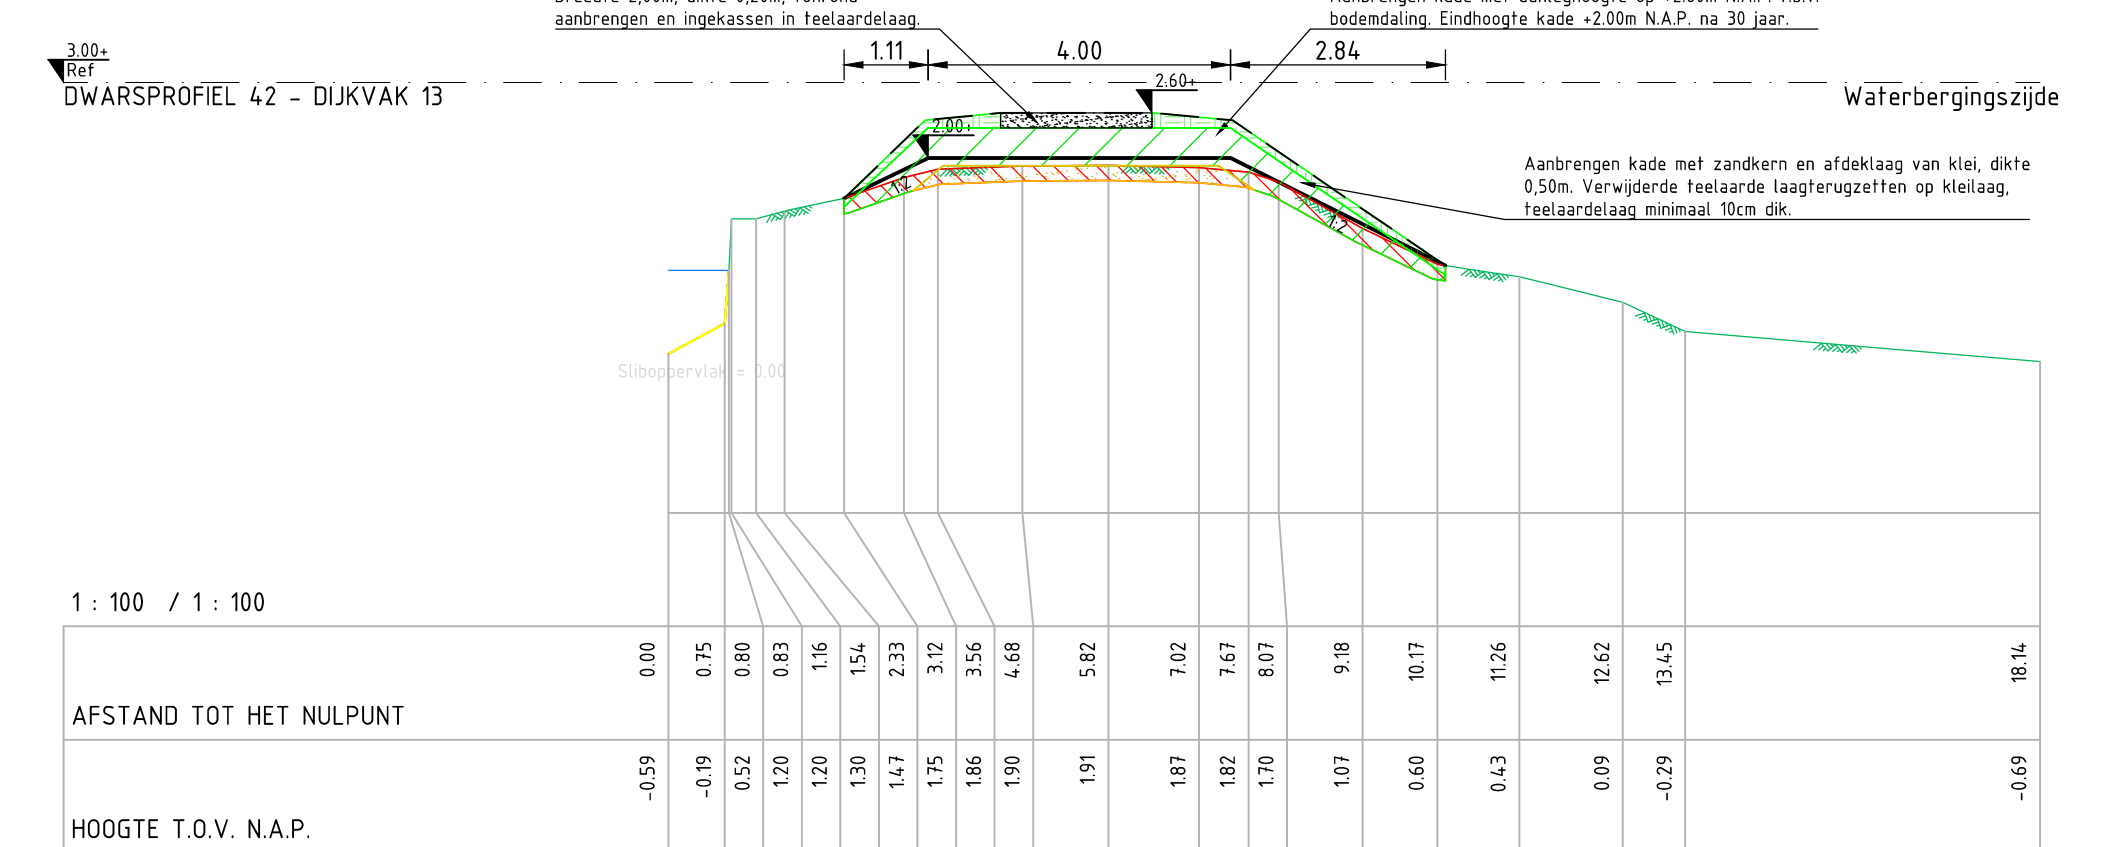
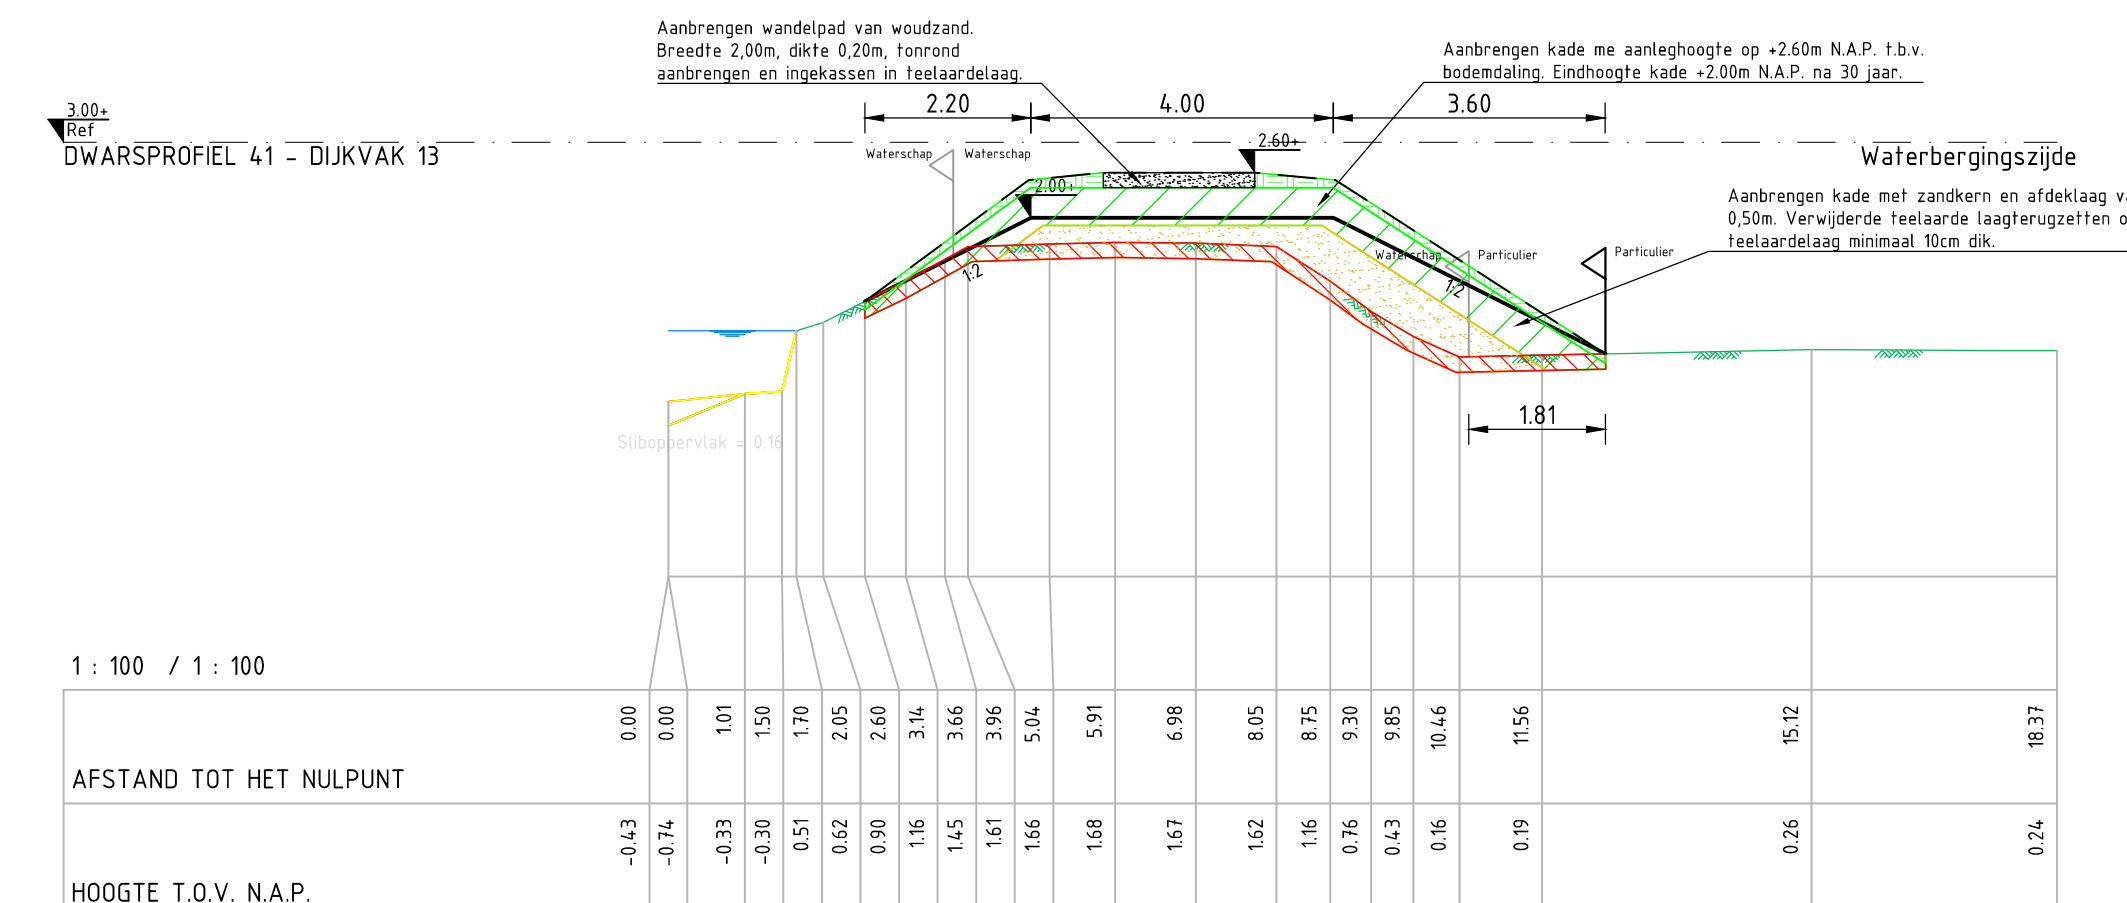
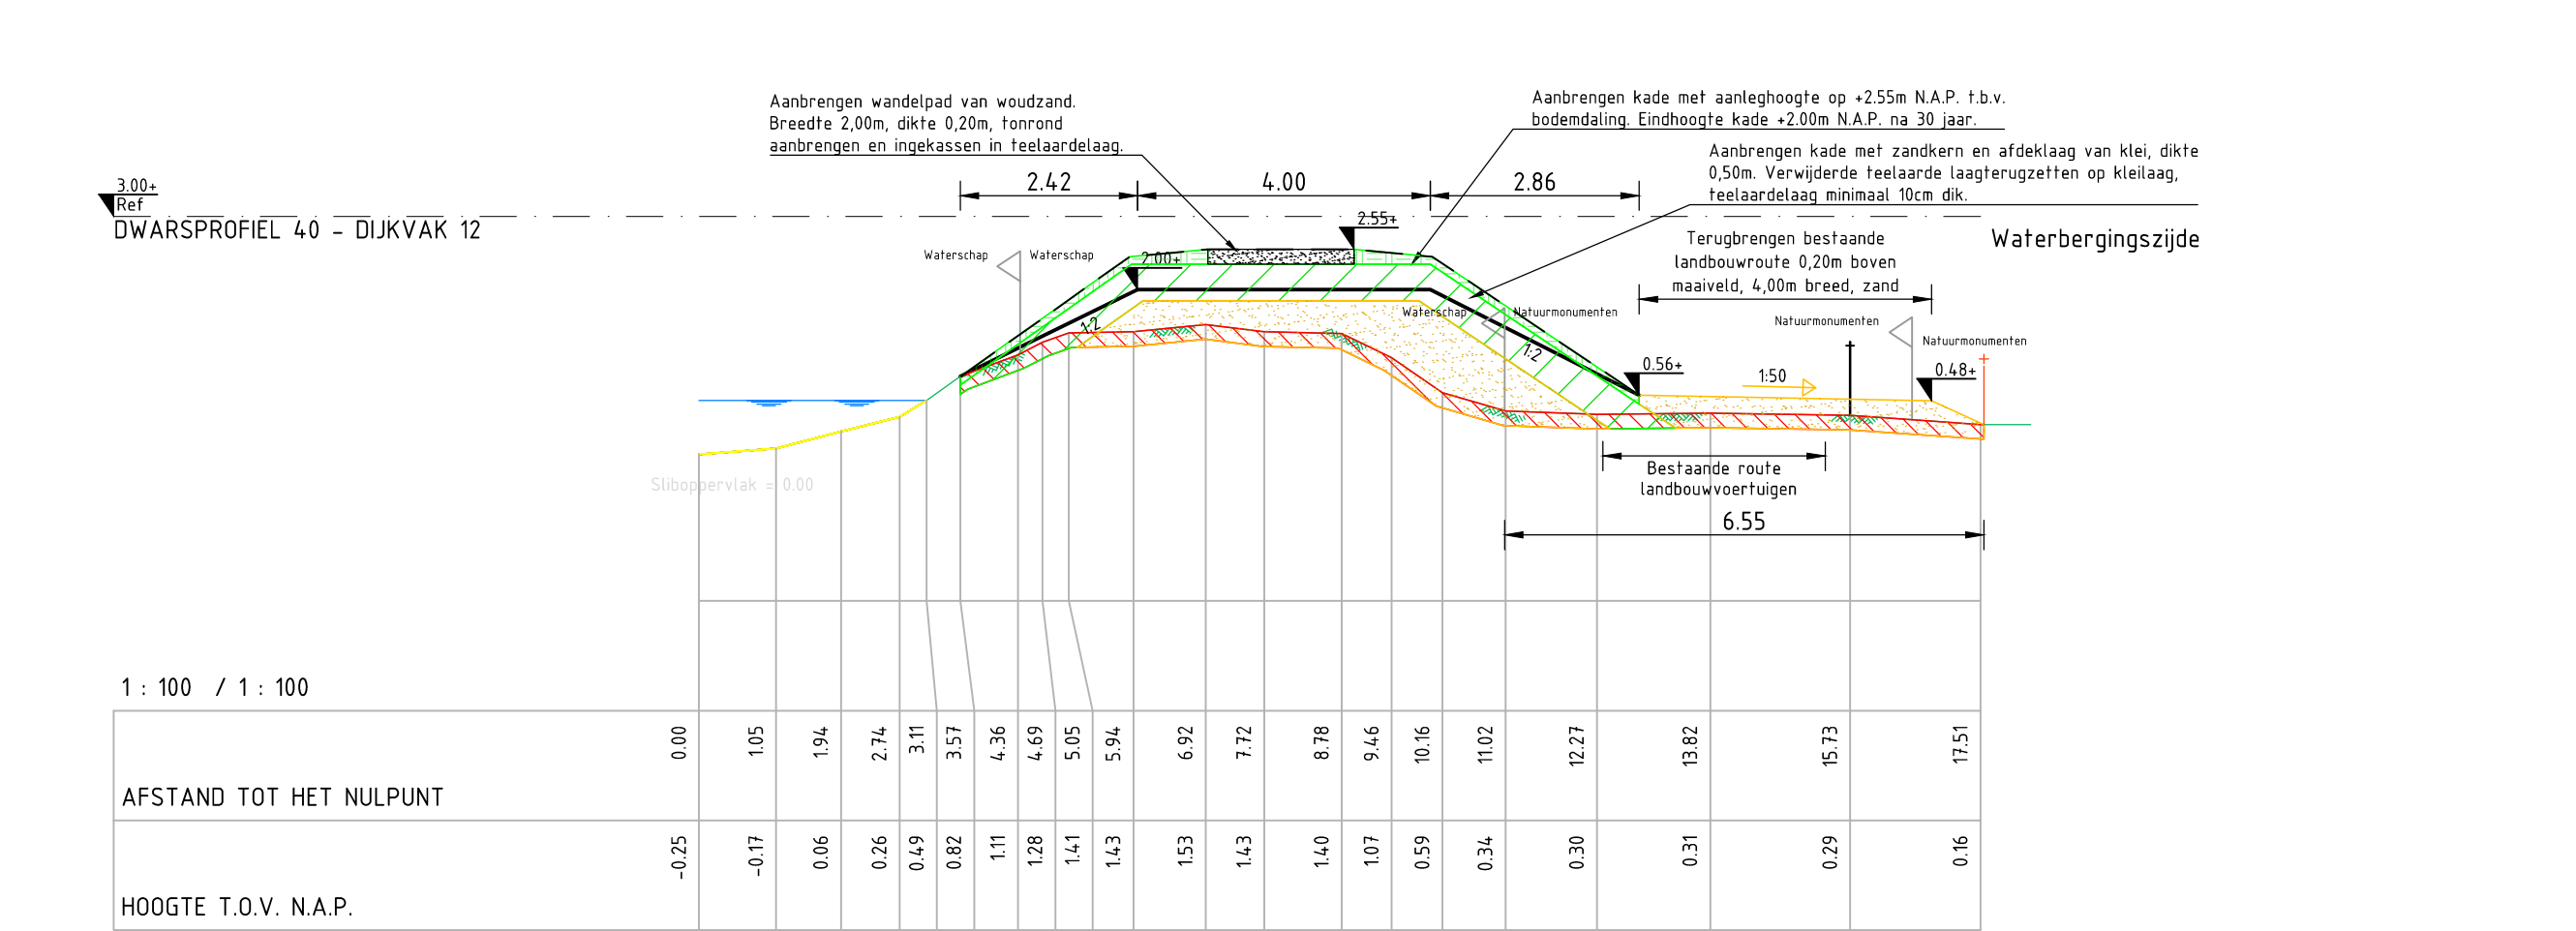
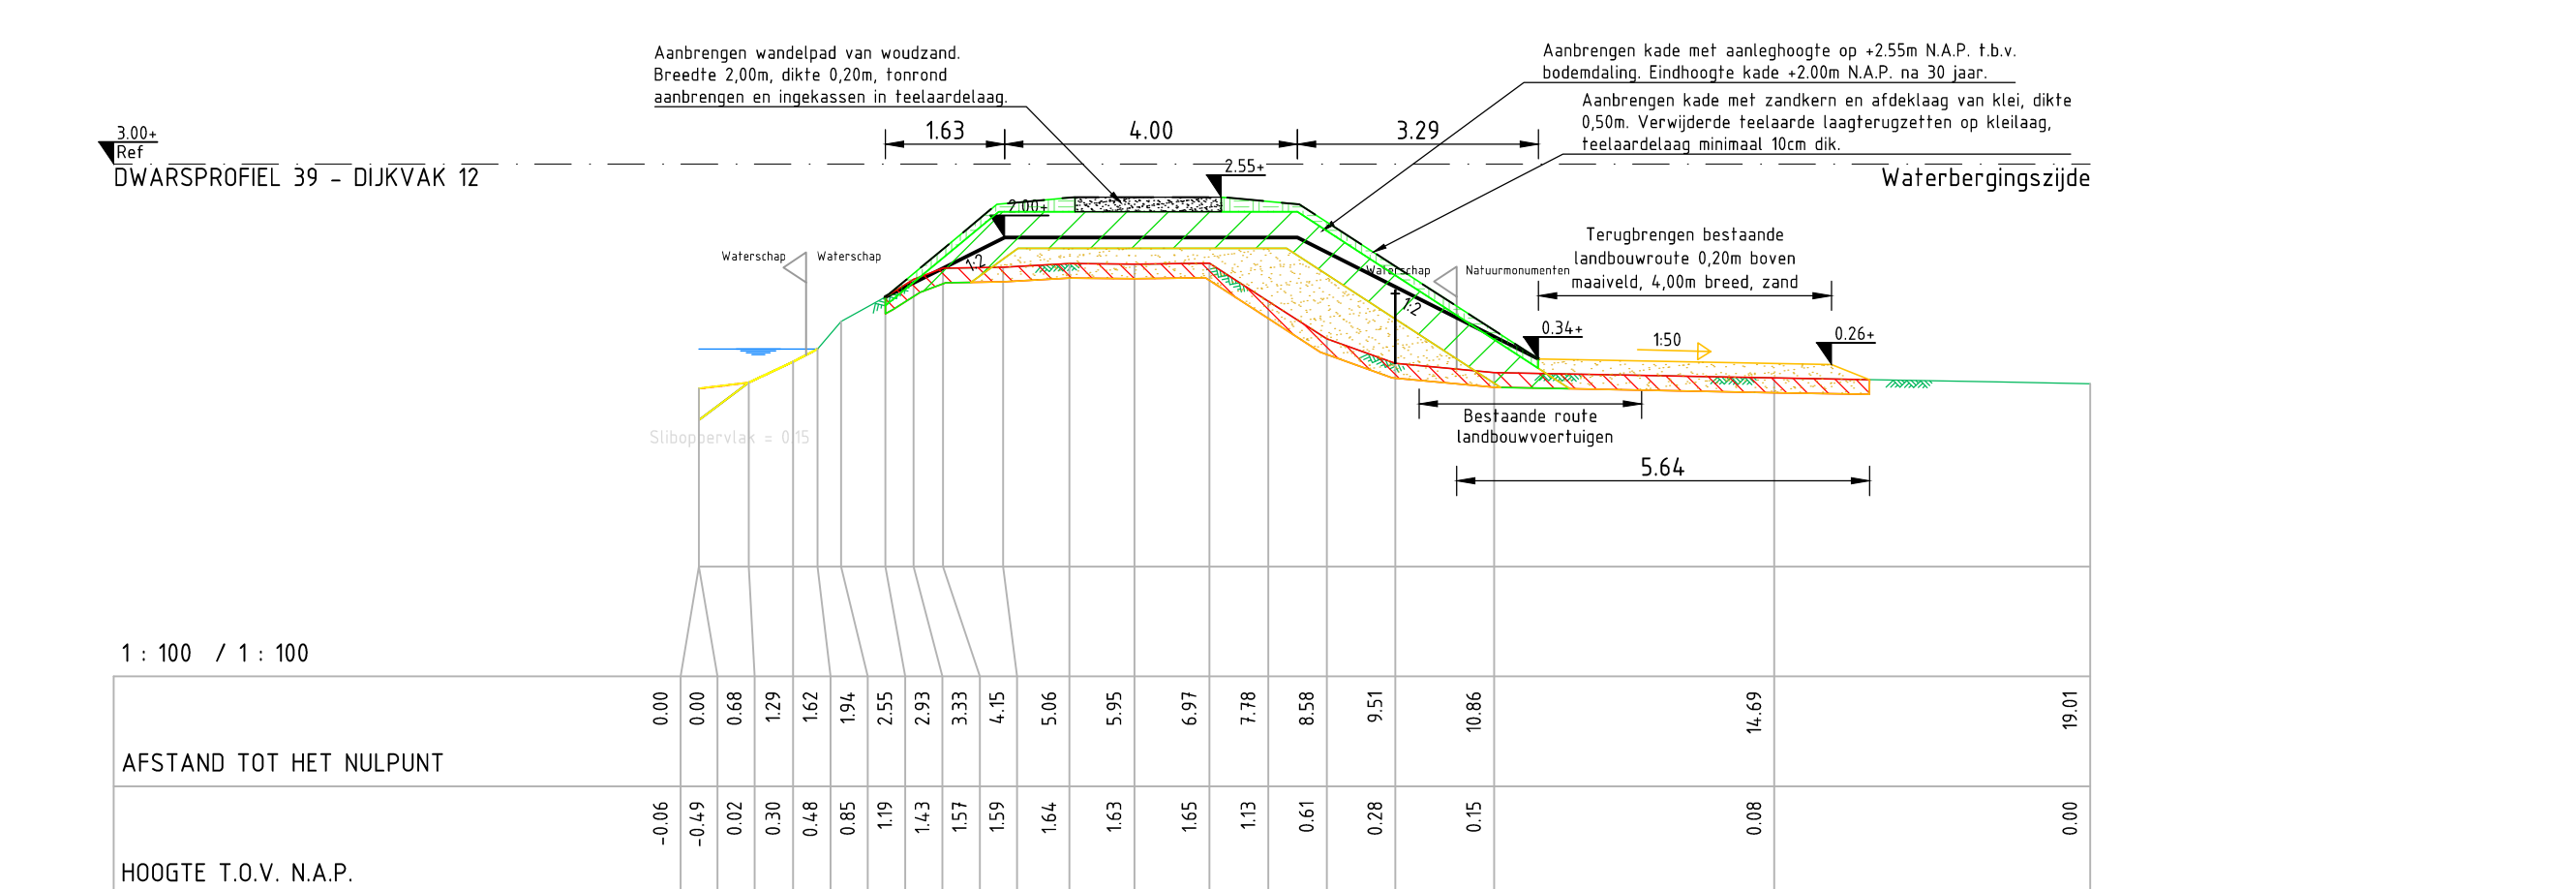
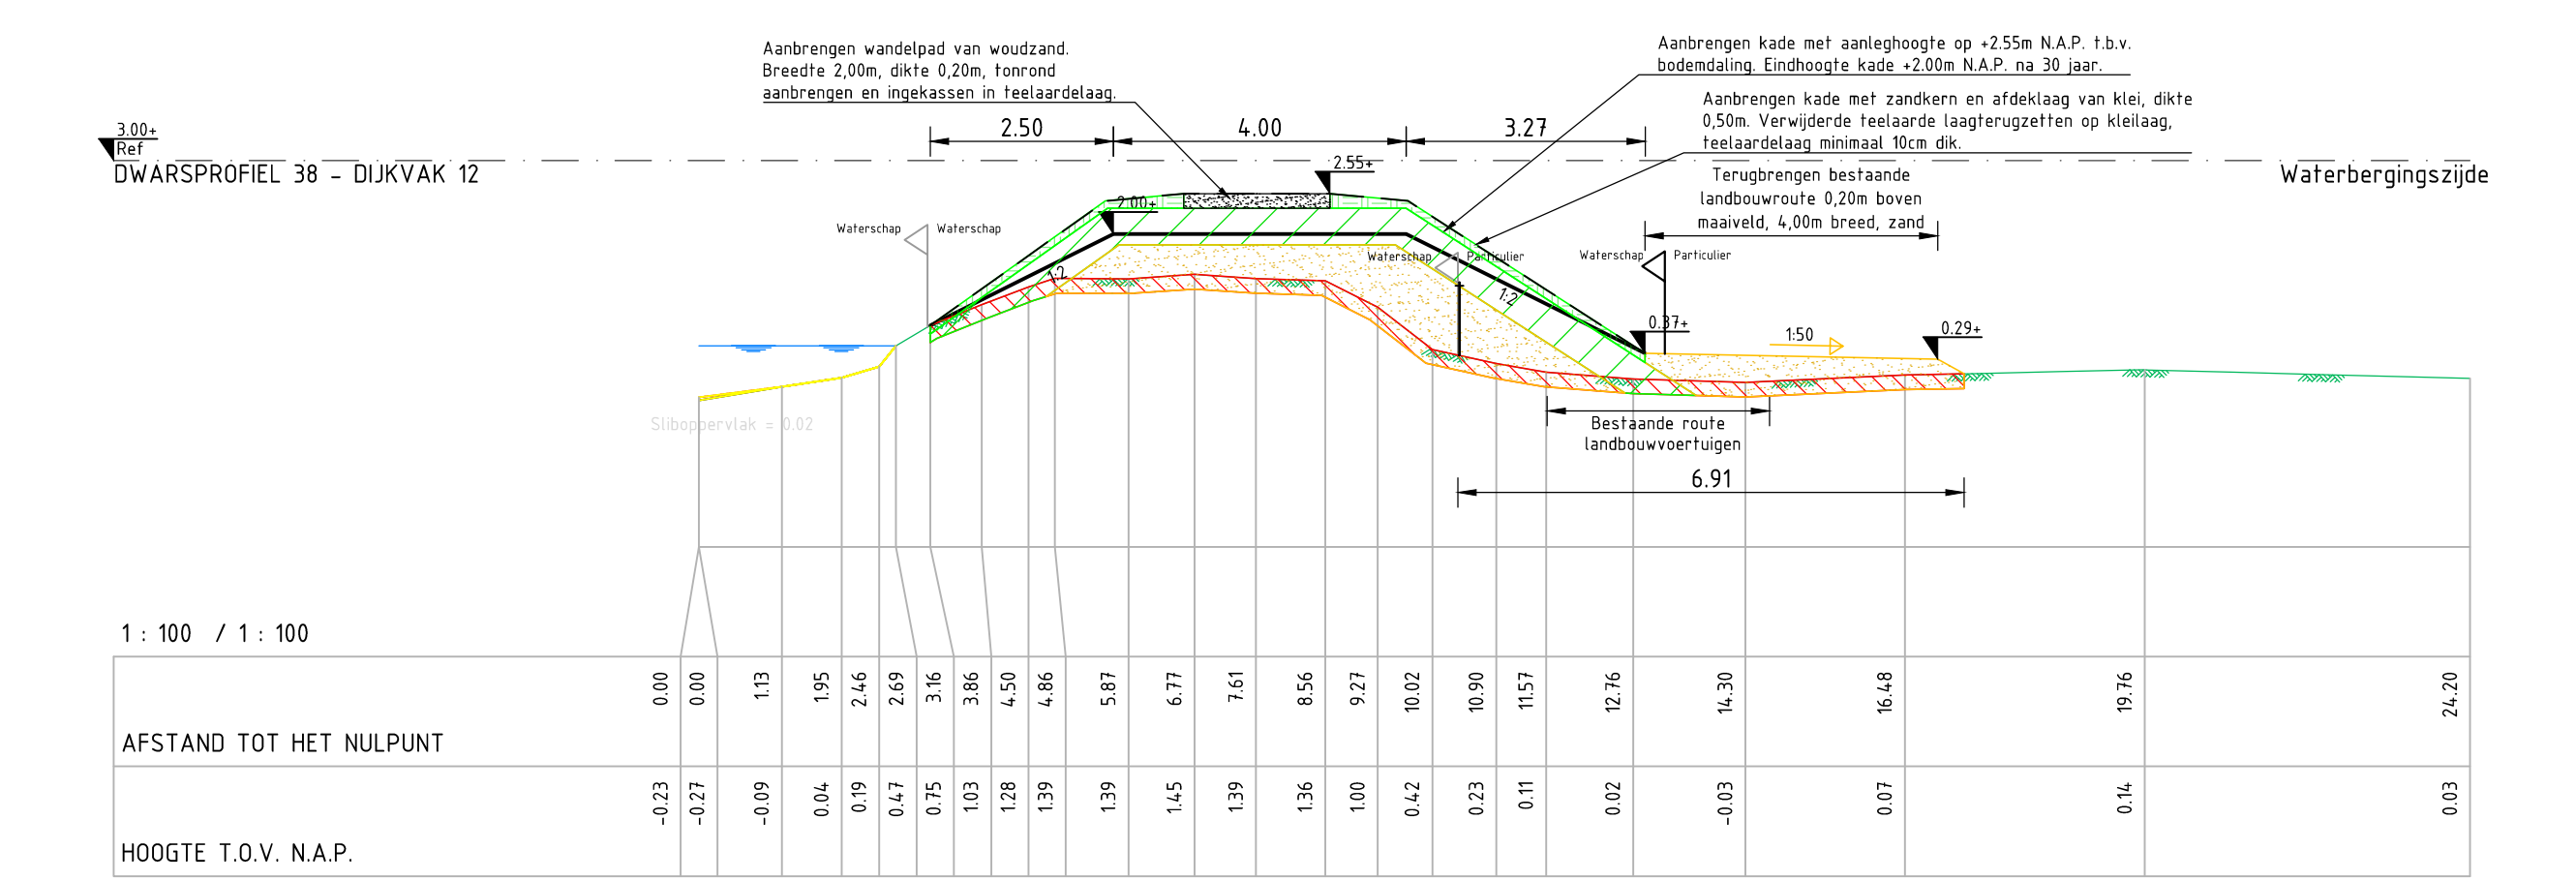
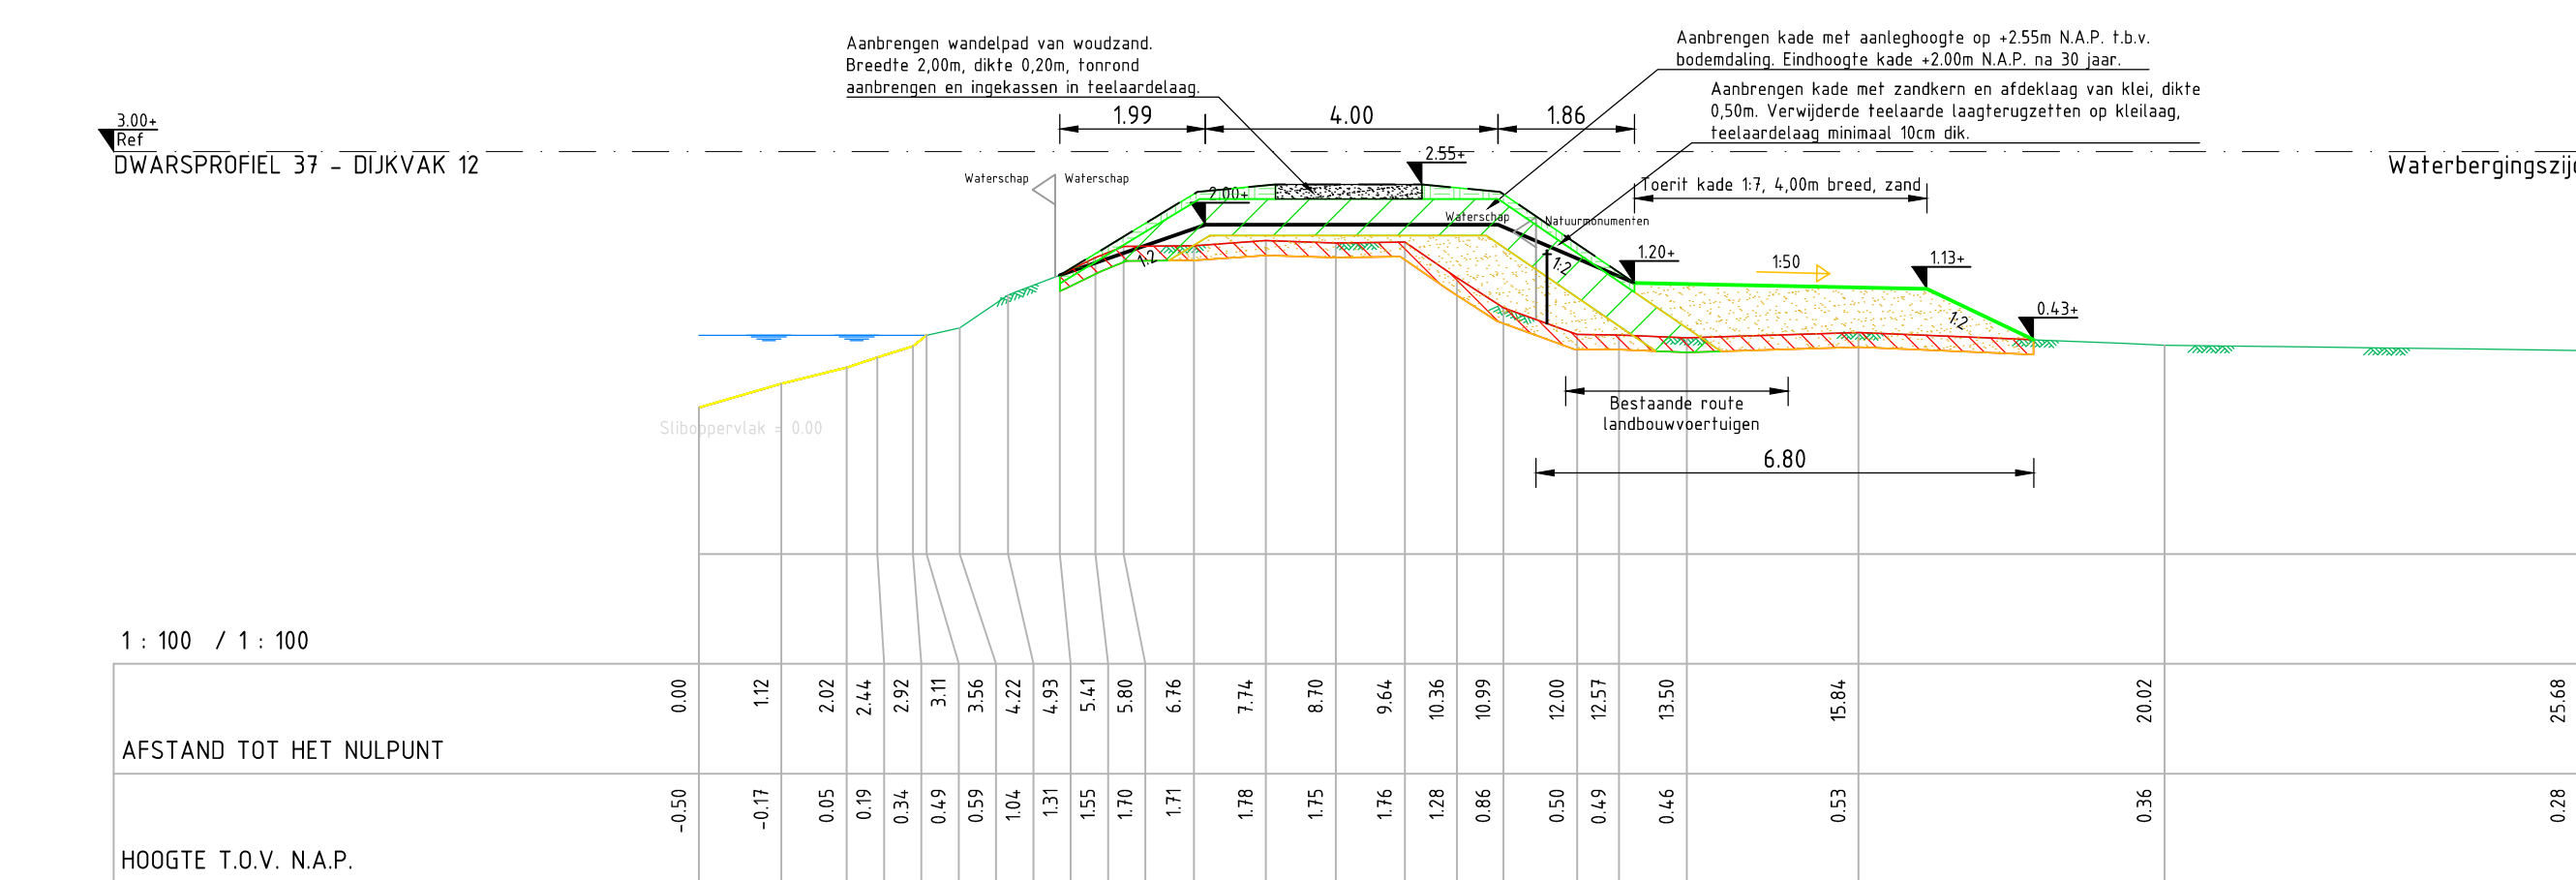
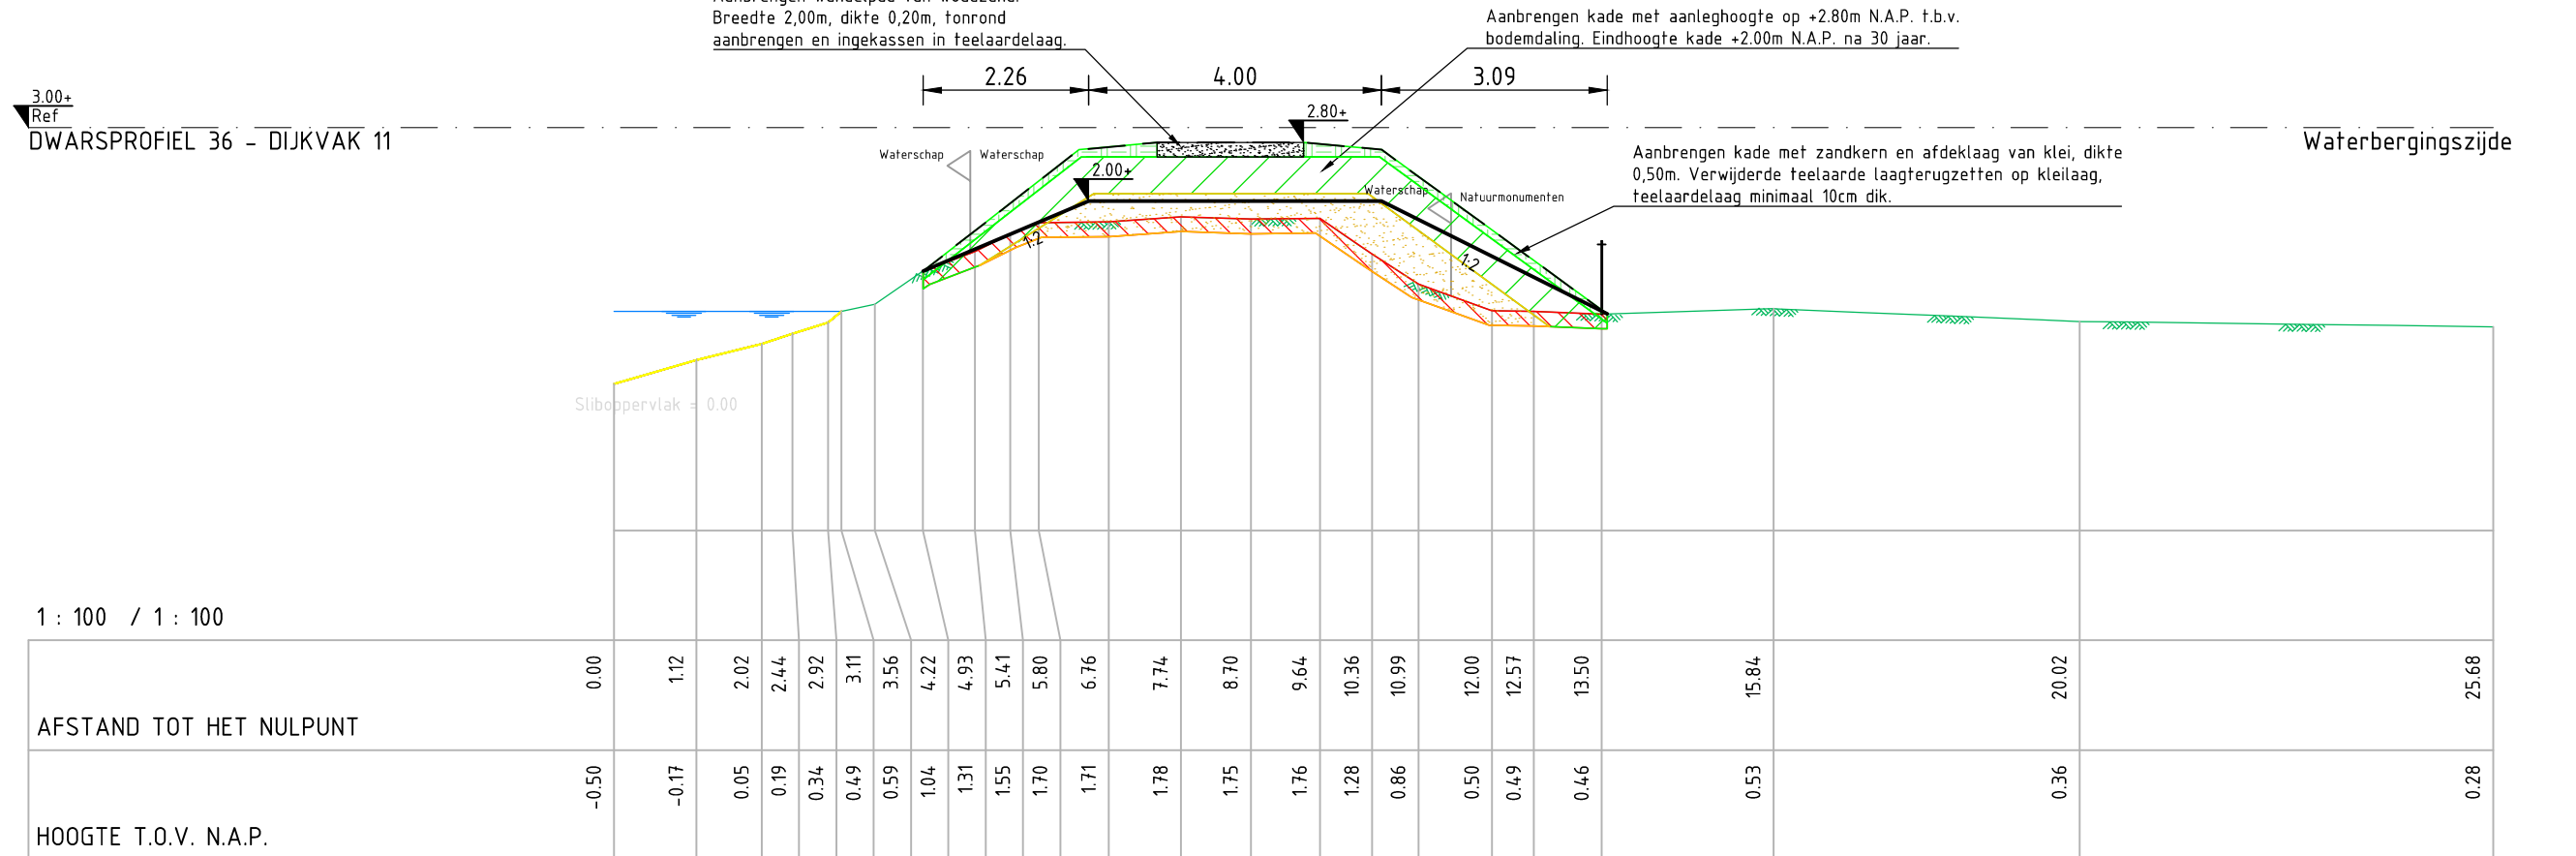
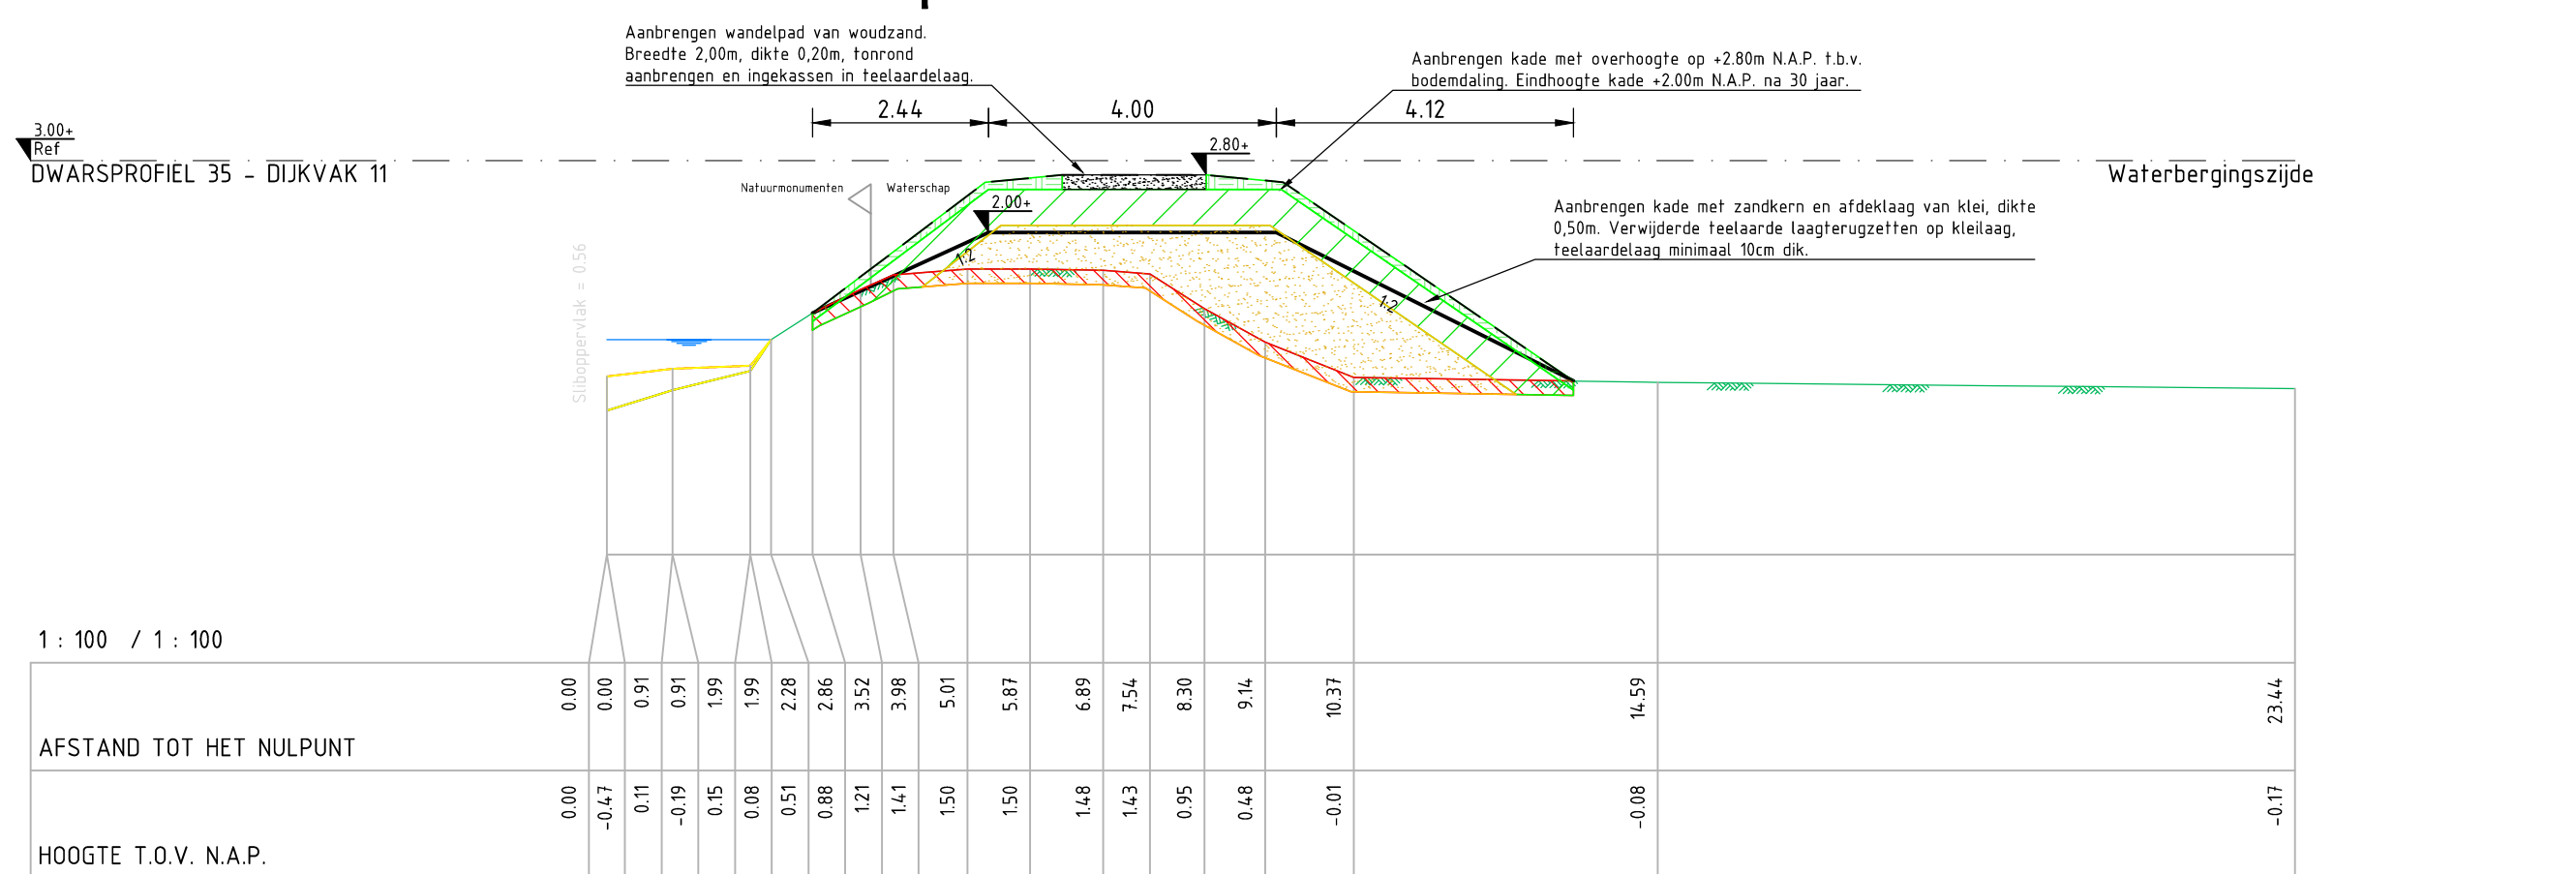
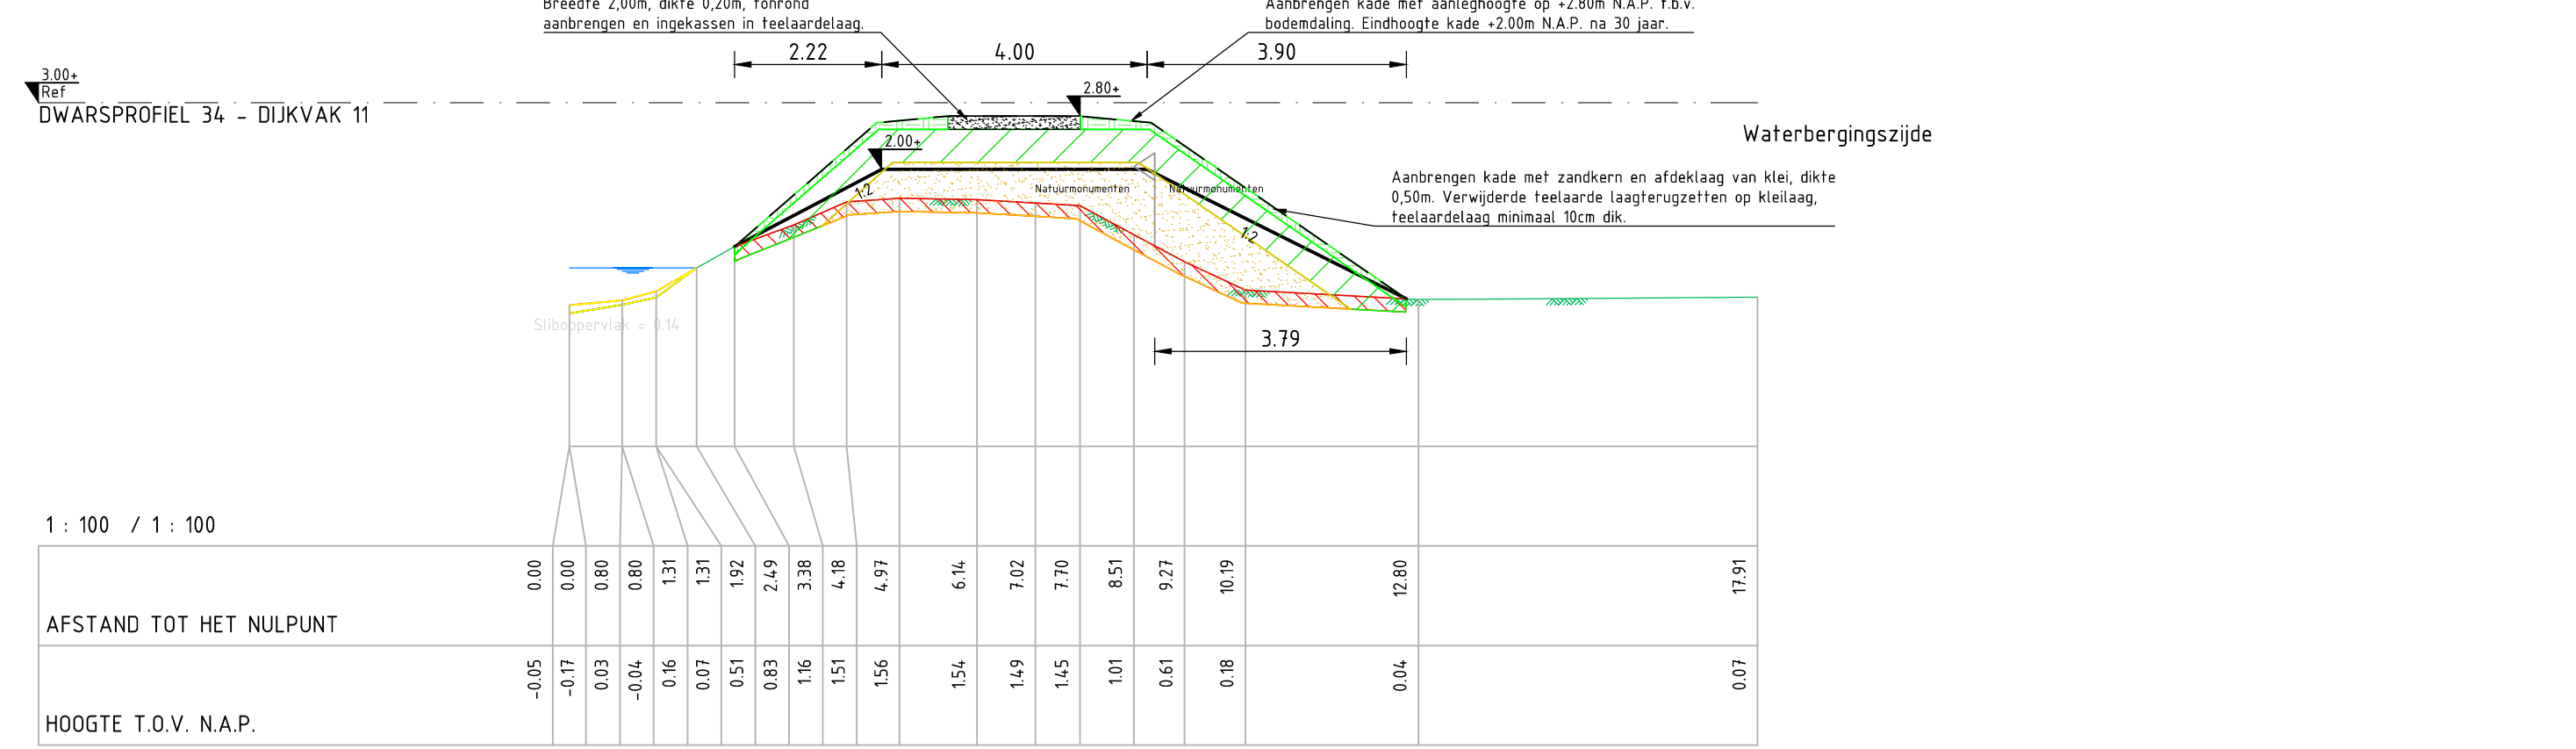
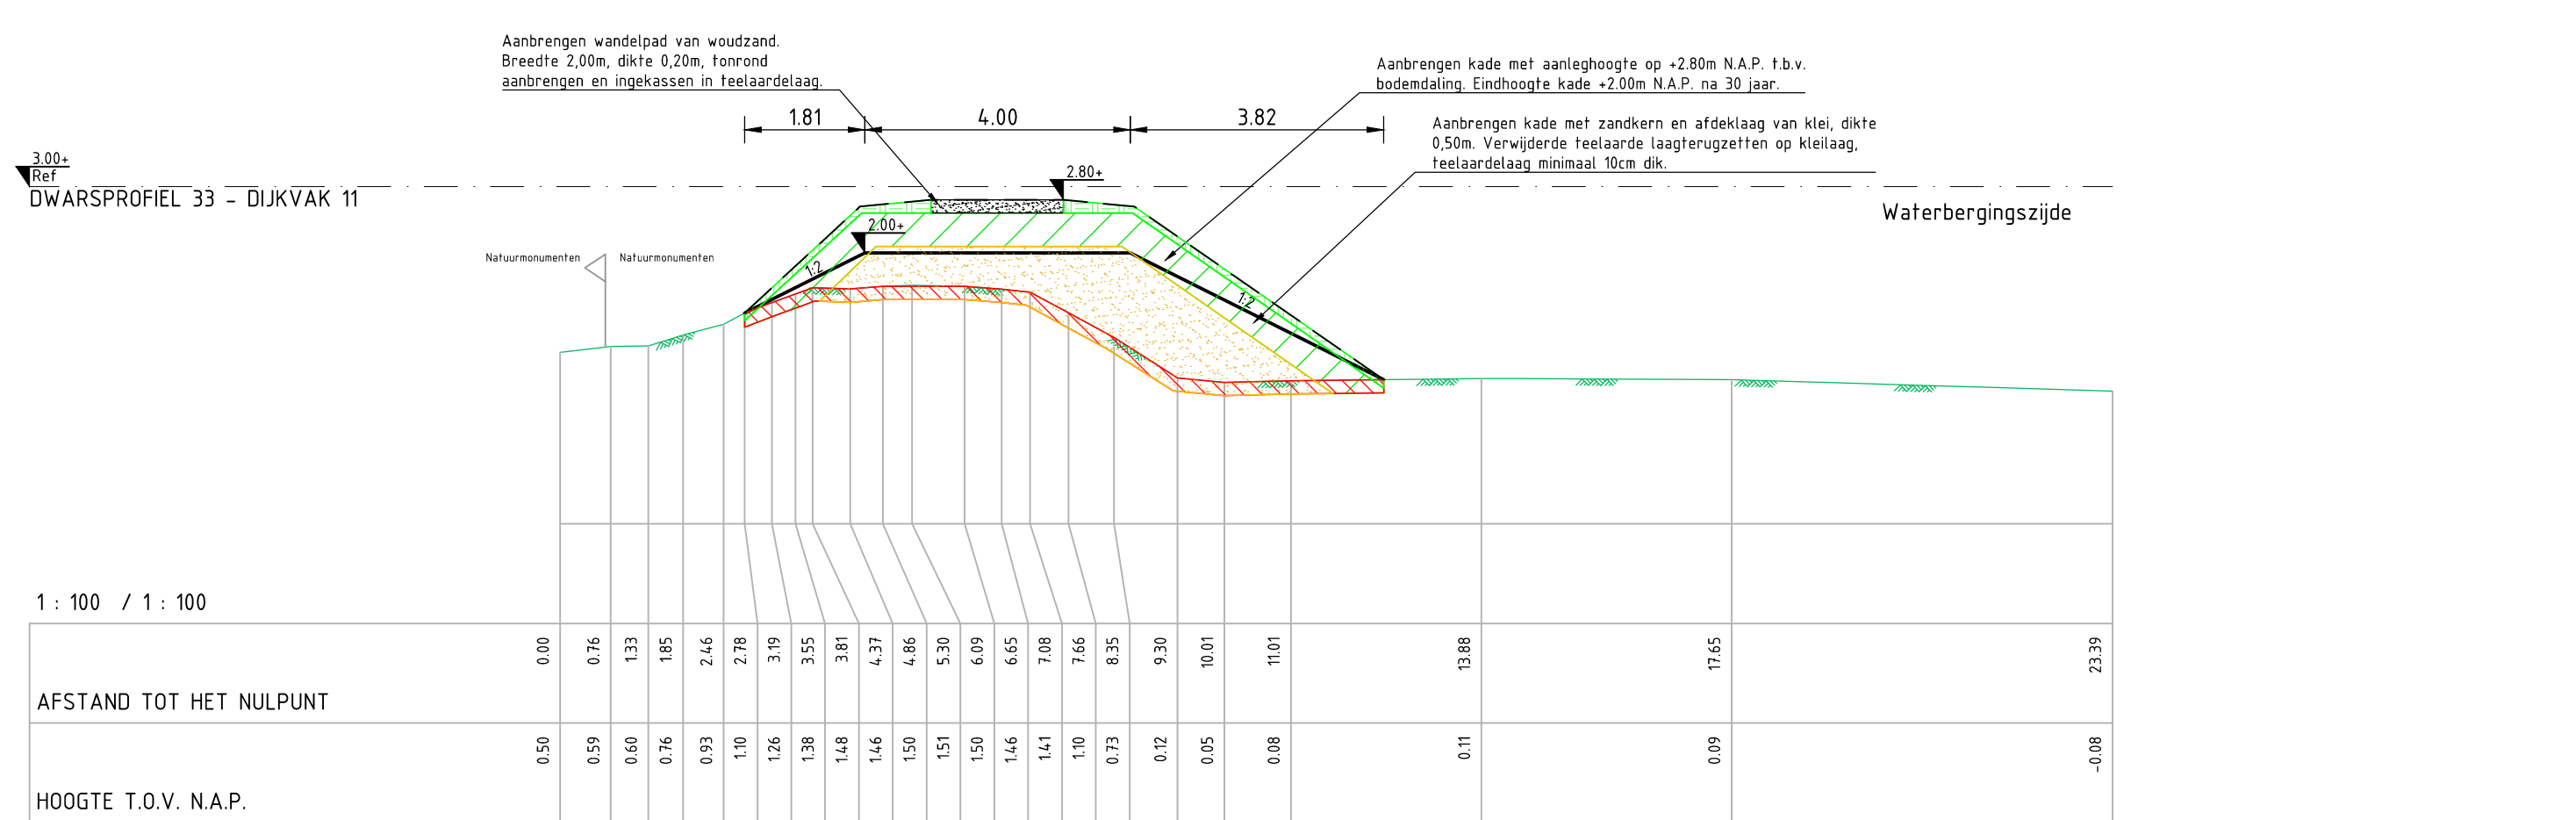
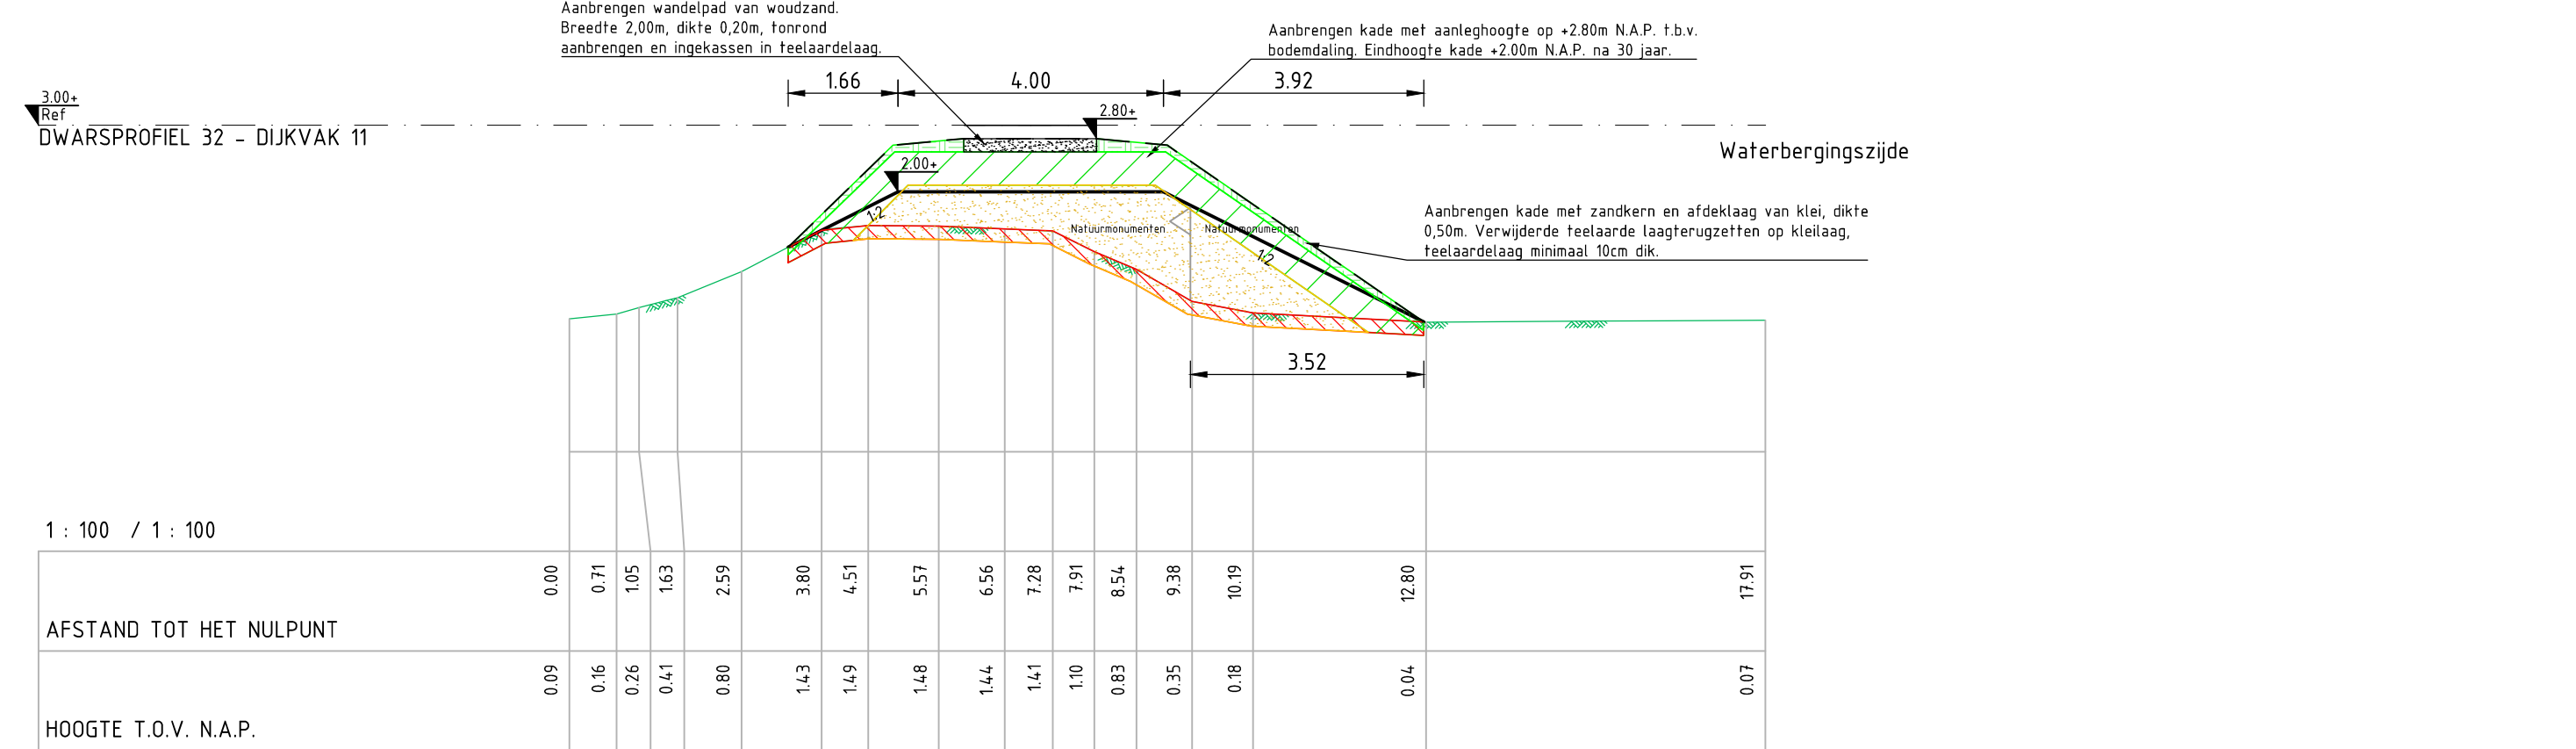
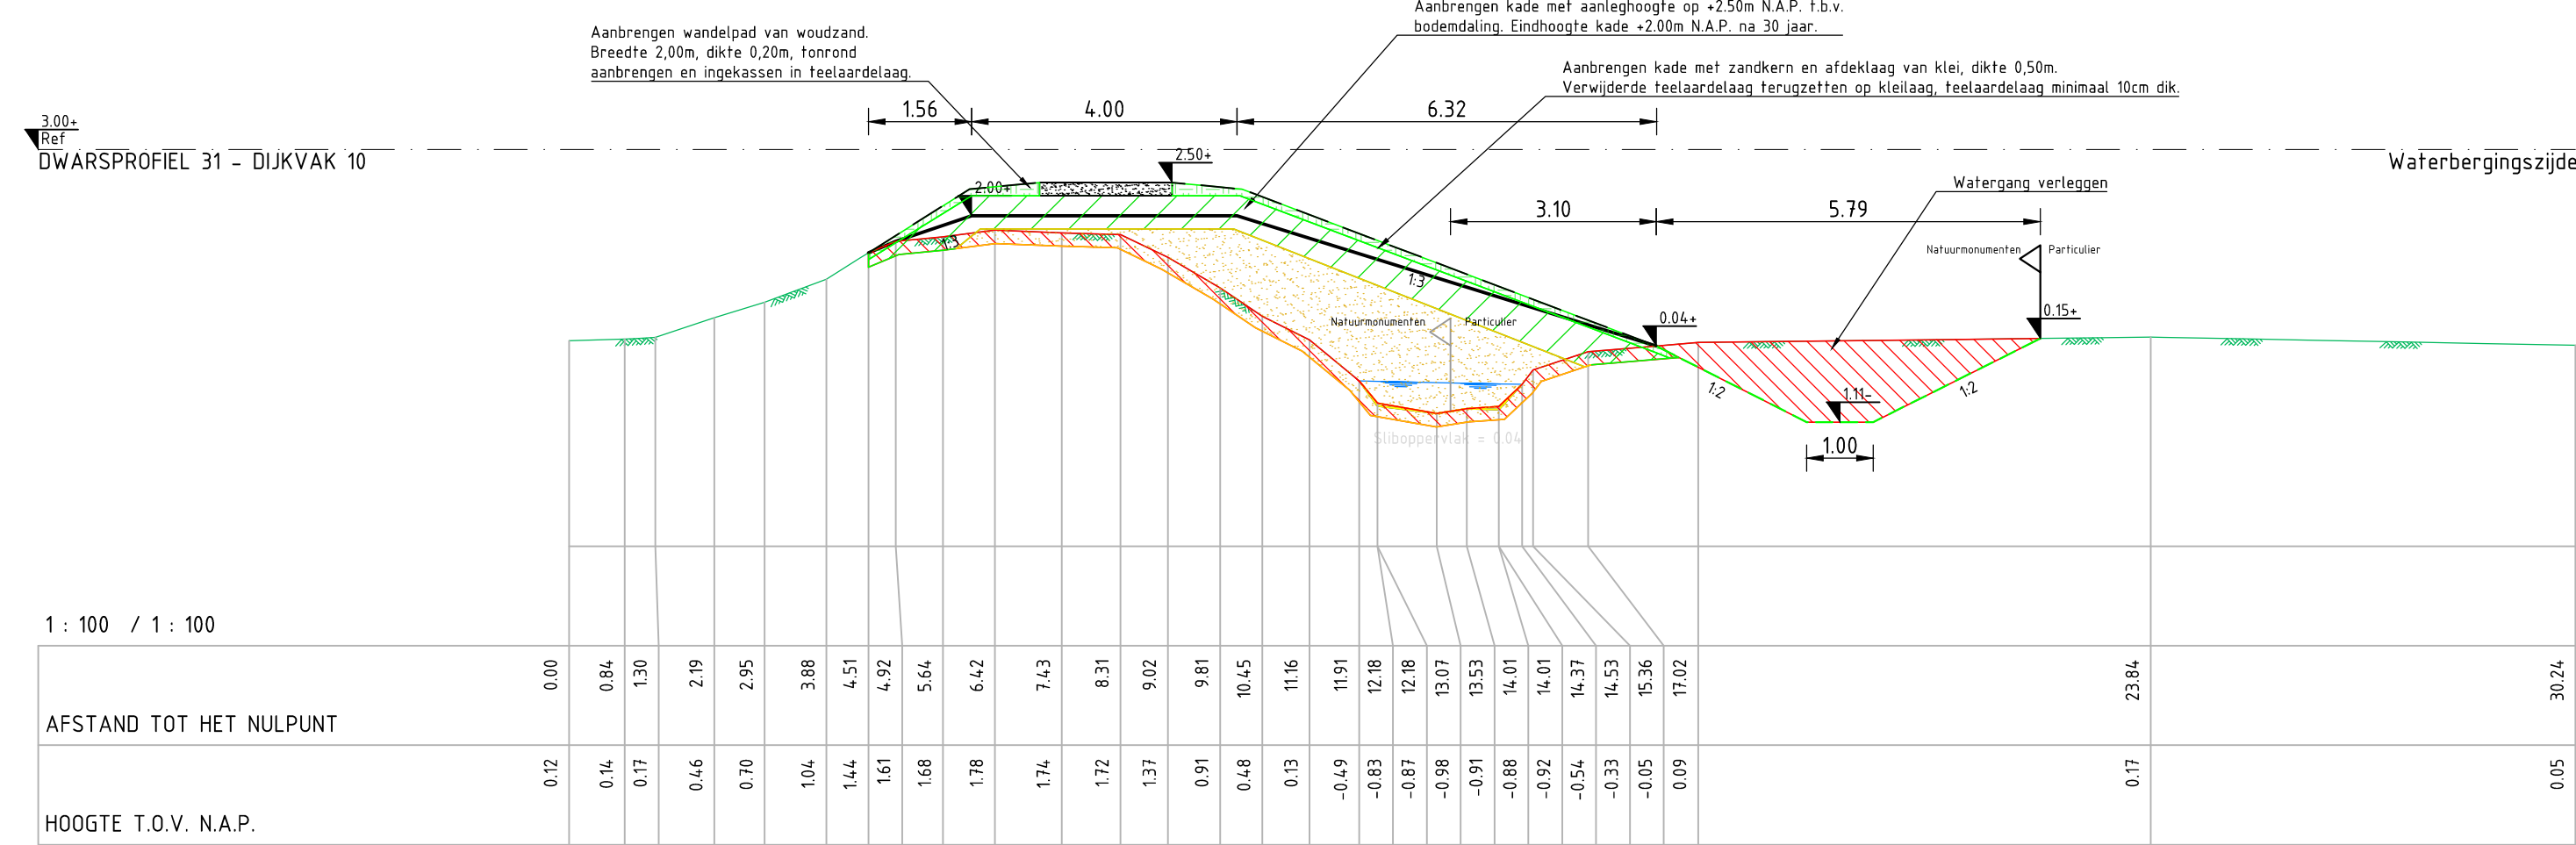
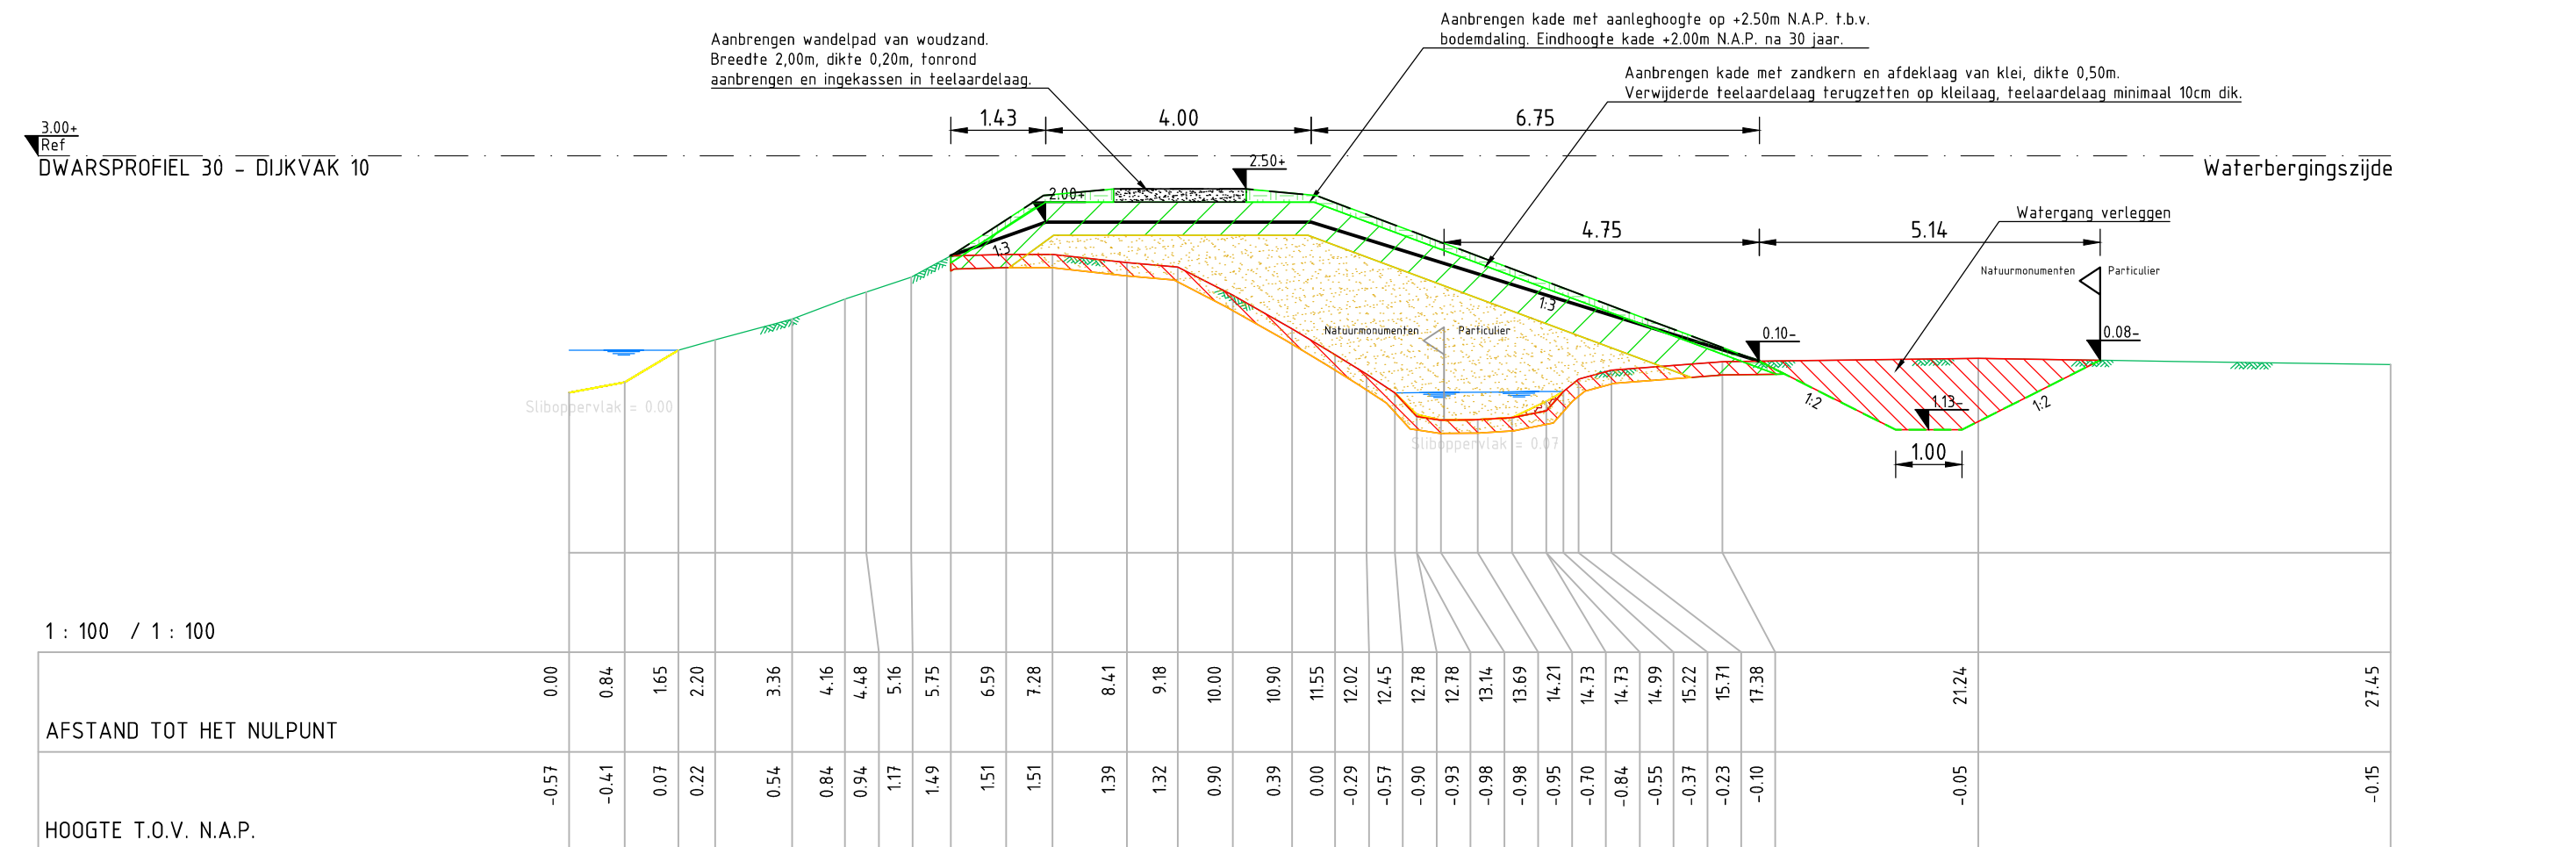
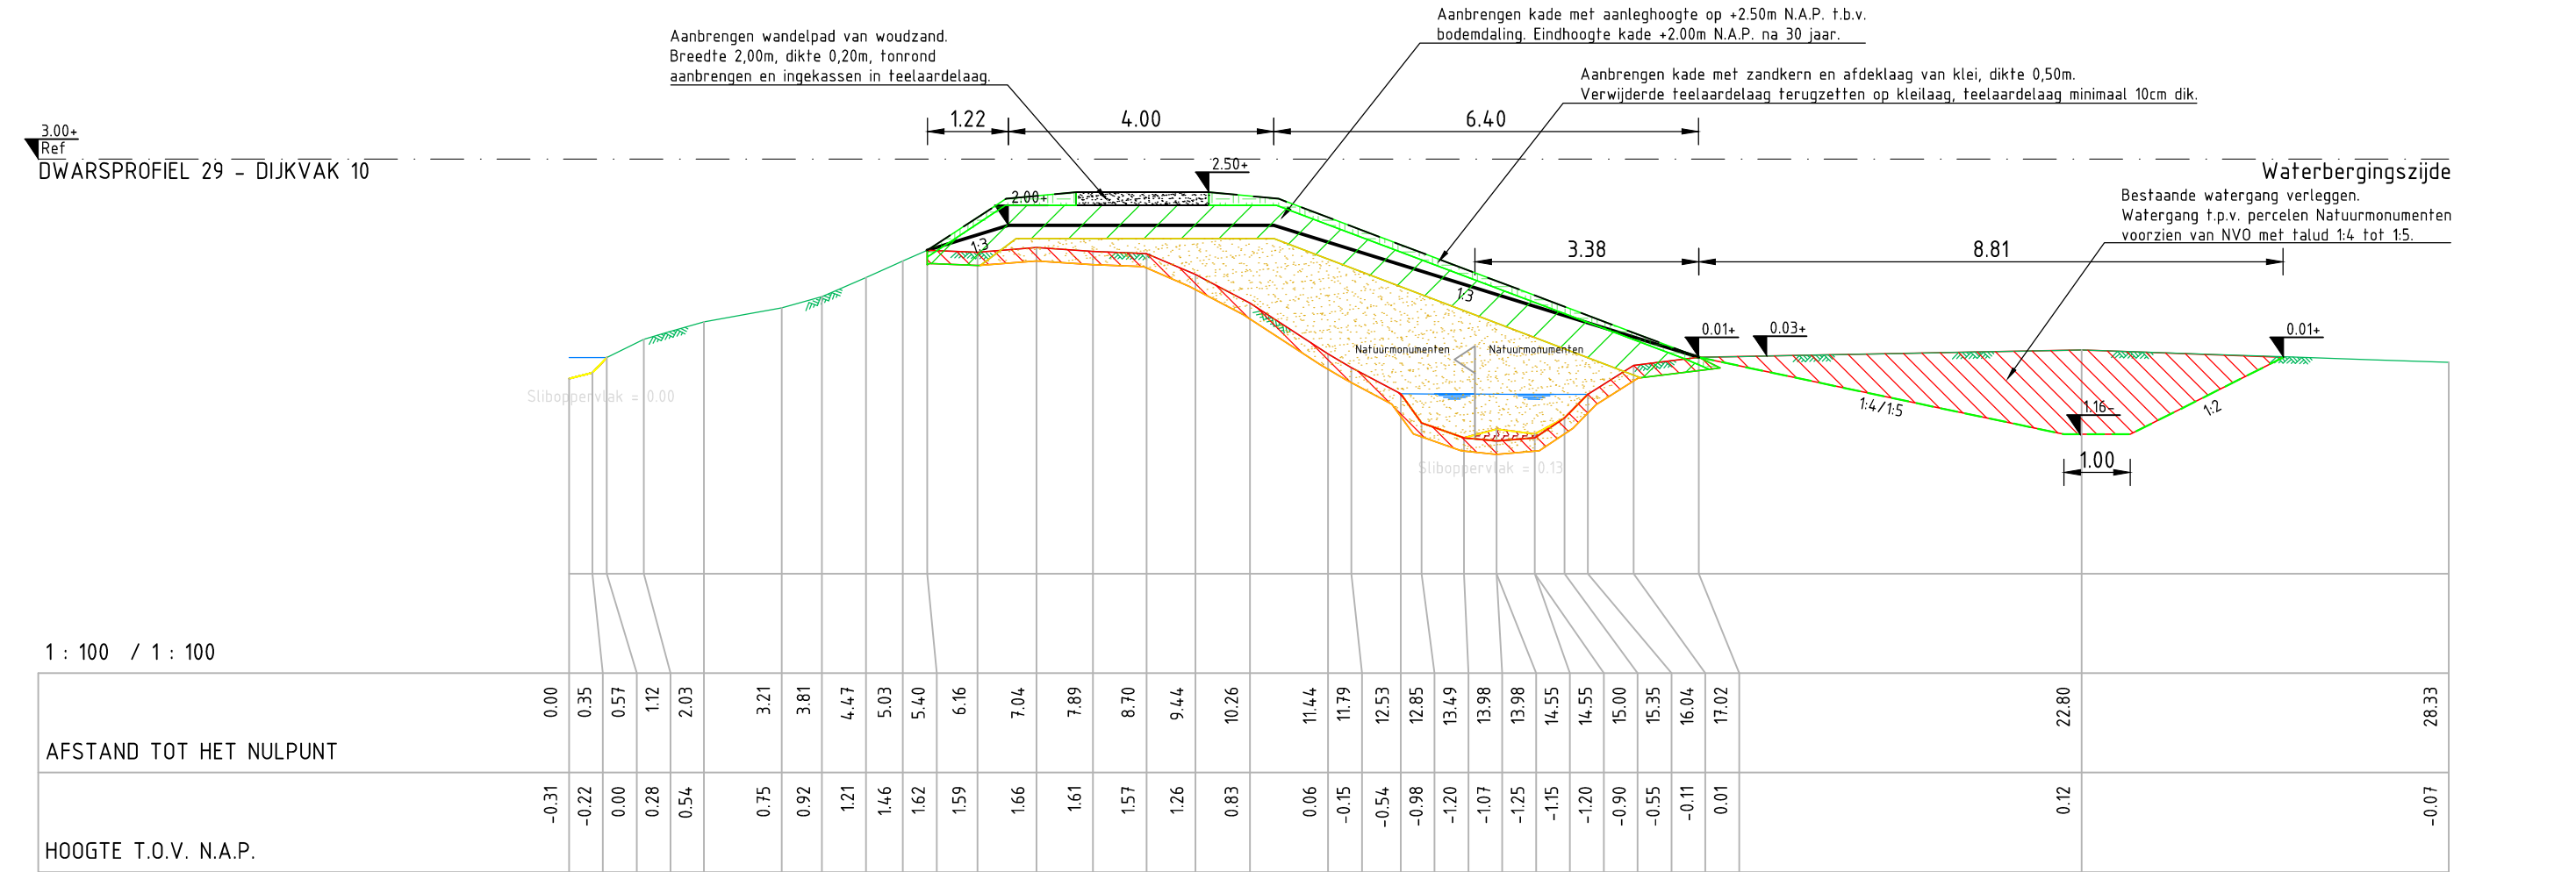
|   |                                                                                     |
|---|-------------------------------------------------------------------------------------|
| Oorbestuur<br><b>Waterschap Hunze en Aa's</b><br>Algemeen Bestuur<br>Projectontwikkeling<br>Kadasterverklaring Lappenvoet Oosterland<br>Bouwteamfase | Tekenaar<br>J. Krijp<br>Projectleider<br>H. Rozeboom<br>04-8414561<br>1 IN 1<br>W10 |
|---|-------------------------------------------------------------------------------------|

|                                                                                         |                                                  |
|-----------------------------------------------------------------------------------------|--------------------------------------------------|
| Tekeningomschrijving<br>Definitief ontwerp<br>Dwarsprofielen dijkwijk 1 1/7 m<br>Blad 1 | Tussen<br><b>DEFINITIEF</b><br>www.anteagroup.nl |
|-----------------------------------------------------------------------------------------|--------------------------------------------------|

|                                           |                                                                                       |
|-------------------------------------------|---------------------------------------------------------------------------------------|
| Tekeningnummer<br><b>472575-DP-3-0001</b> |  |
|-------------------------------------------|---------------------------------------------------------------------------------------|



Legenda

- Bestaande situatie
- Waterlijn
- Waterbergrand
- Grondwaterlijn aanleg watergang
- Grondwaterlijn aanleg watergang
- Bestaande kadastrale grens
- Nieuwe kadastrale grens
- Hoogte in m t.o.v. N.A.P.
- Aanbrengen klinklaag 50 cm
- Aanbrengen zand
- Atgraven ritzlaag
- Aanbrengen windst
- Aanbrengen/verproeven pomp
- Aanbrengen vrijgaten/gleuwerde grond
- Aanbrengen vrijgaten/ledeerde
- Bestaand raster
- Aanbrengen nieuw raster

Maten in meters, tenzij anders vermeld  
Materialen in millimeters  
Hoogtematen in meters t.o.v. N.A.P.

