



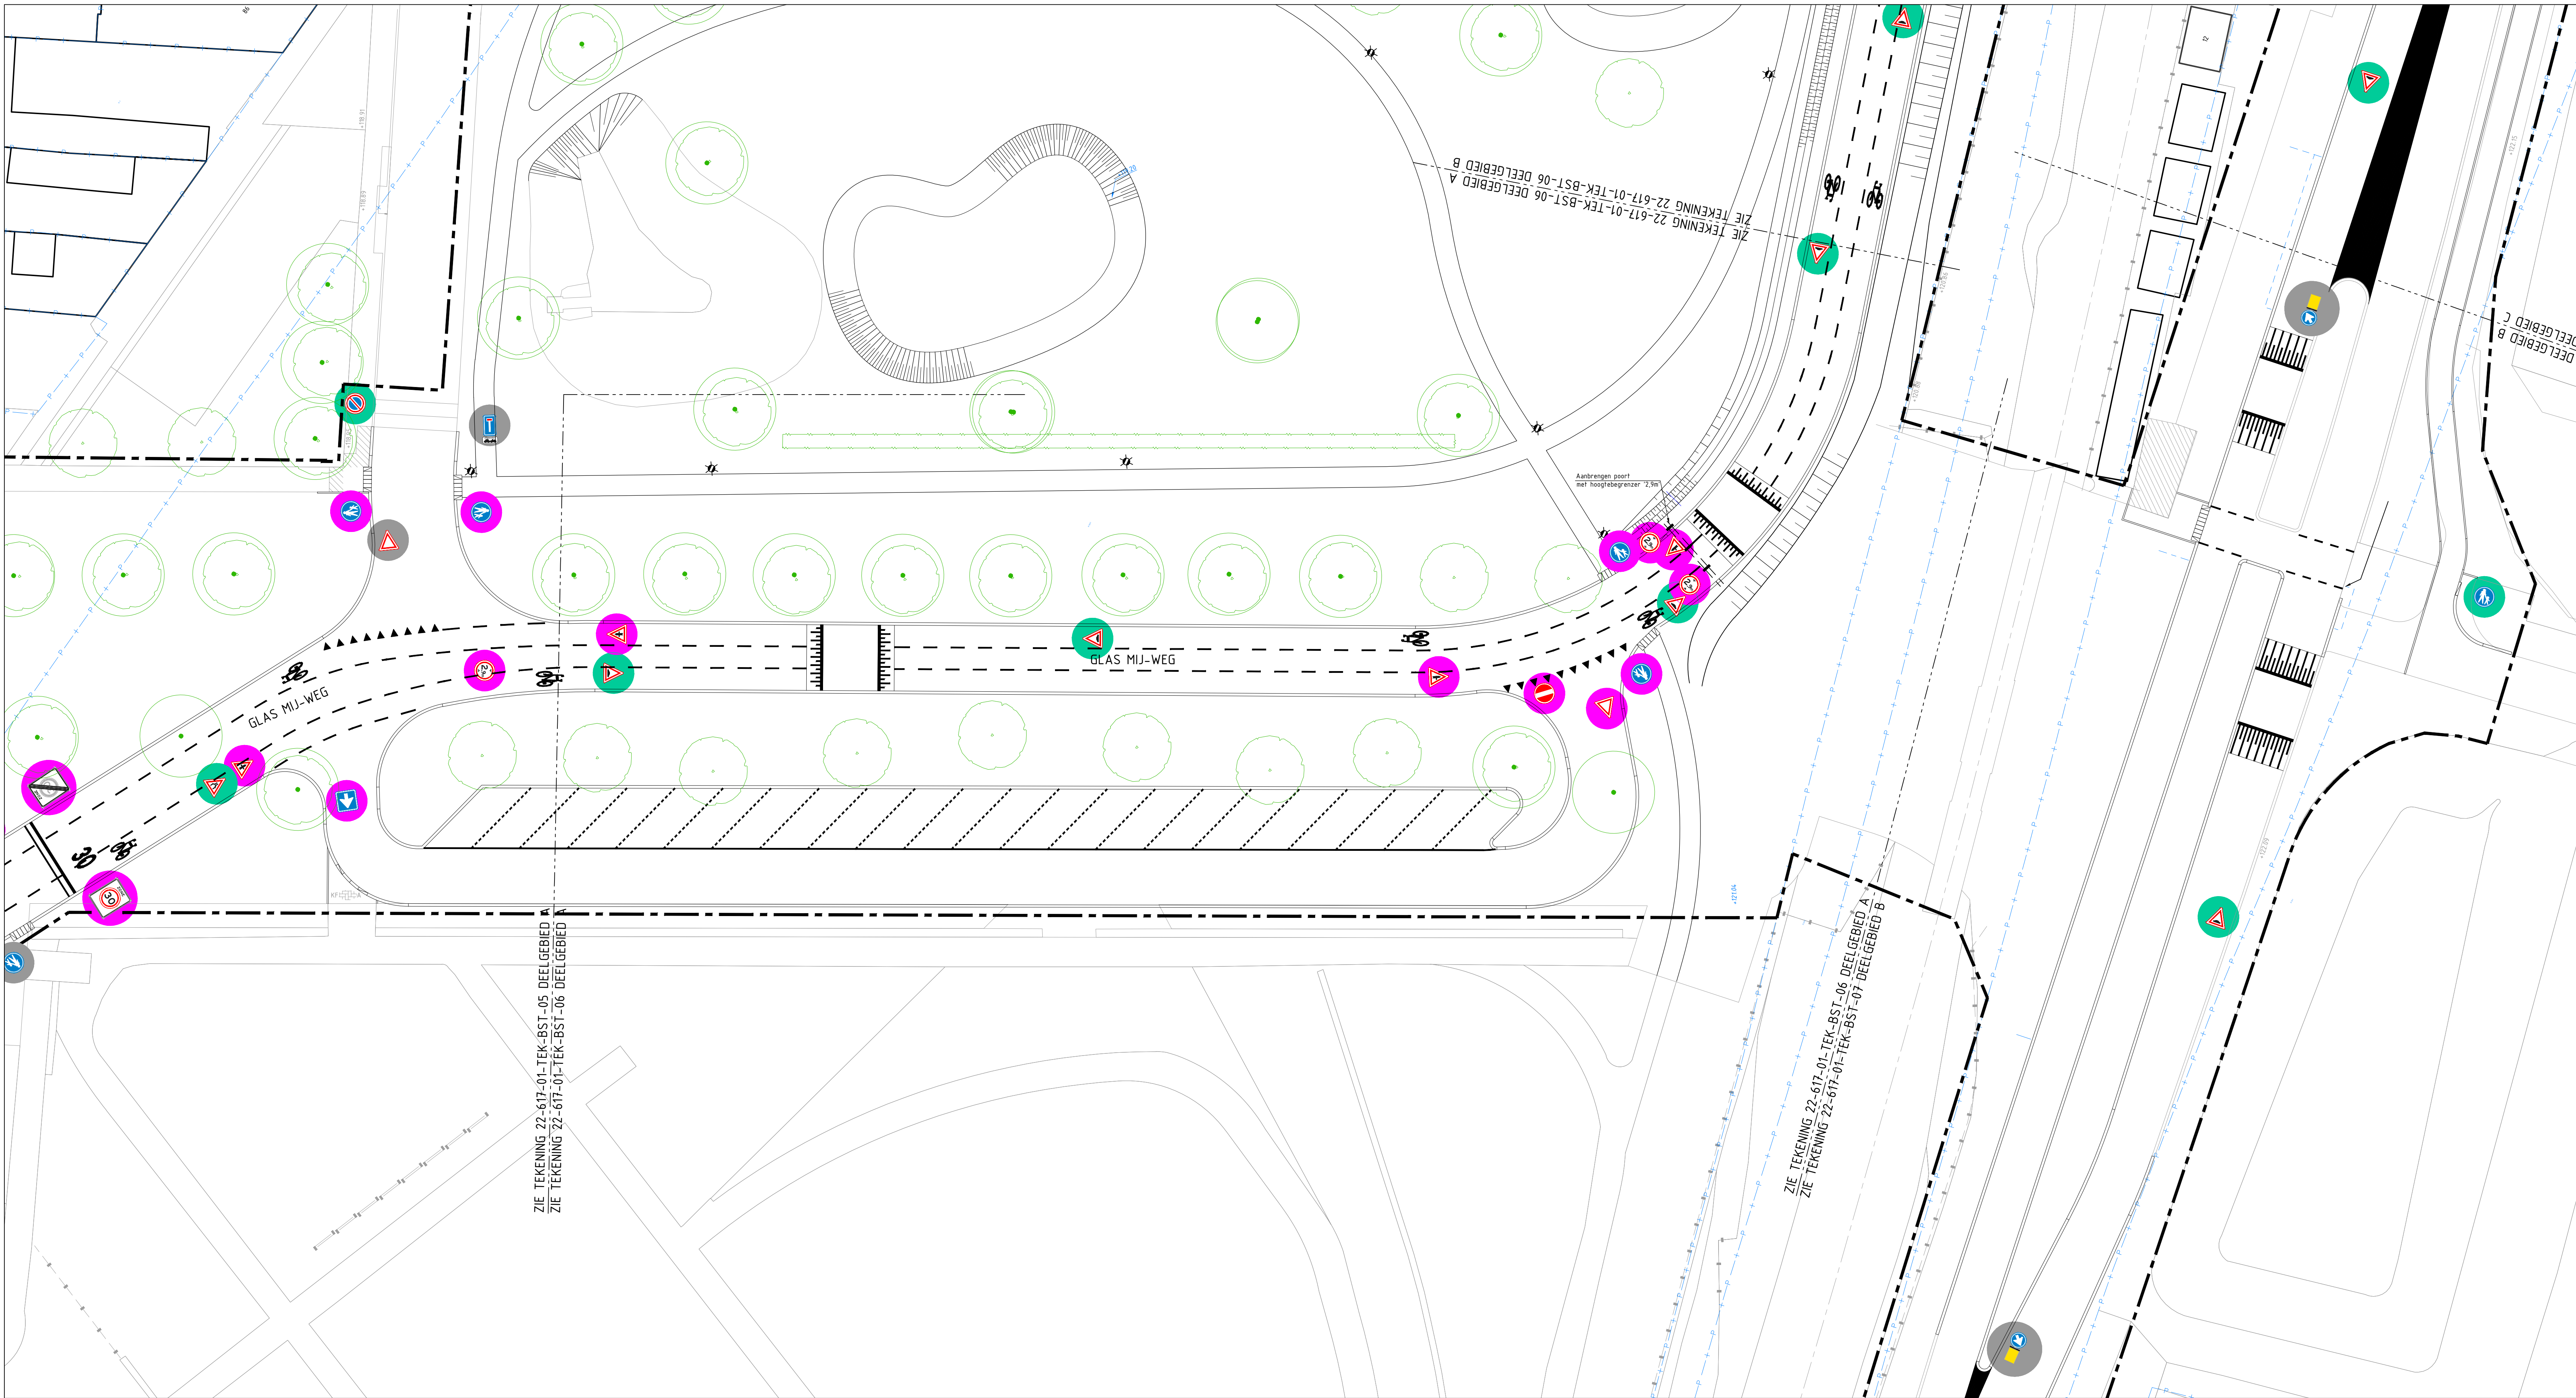

NIEUWE SITUATIE - GLASMIJ-WEG EN PARK DEELGEBIED A

SCHAAL 1:200

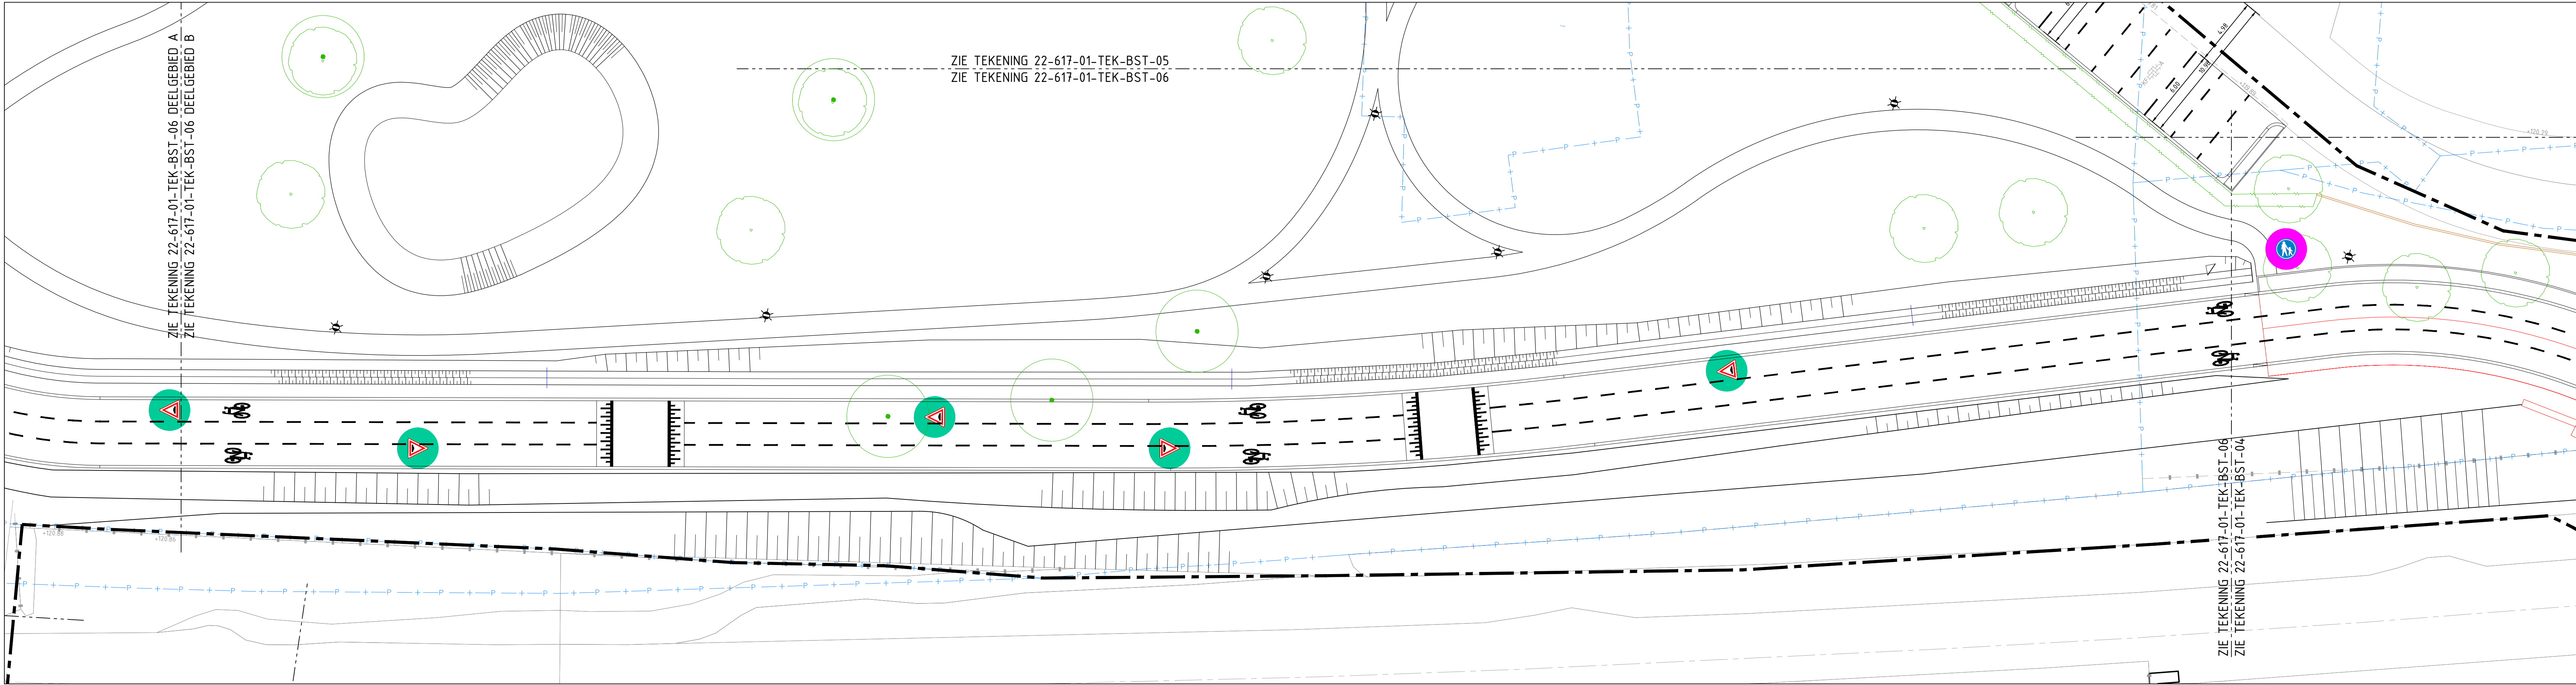

NIEUWE SITUATIE - GLASMIJ-WEG EN PARK DEELGEBIED B

SCHAAL 1:200

LEGENDA

- Bebording gelijk aan huidige situatie
- Nieuwe bebording
- Nieuwe bebording (verkeersbesluit)



0 2 4 6 8m

MATEN IN METERS TENZIJ ANDERS VERMELD
HOOGTEMATEN IN METERS TEN OPZICHT VAN N.A.P.
MATERIALEN IN MILLIMETERS TENZIJ ANDERS VERMELD

DE LIGGING VAN KABELS EN LEIDINGEN OP DEZE TEKENING ZIJN INDICATIEF WEERGEGEVEN.
VOOR DE EXAKTE LIGGING VAN DE KABELS EN LEIDINGEN DIENT CONTACT TE WORDEN OPGENOMEN
MET DE BETREFFENDE NETBEHEERDER. AAN DEZE TEKENING KUNNEN DAN OOK
GEEN RECHTEN WORDEN ONTELEND. MAAS & NIENHUIS IS DAN OOK NIET AANSPRAKELIJK VOOR
SCHADE DIE HET GEVOLG IS VAN HET GEBRUK VAN DEZE TEKENING.

Version	Datum	Omschrijving	Gerekend	Paraaf	Gesien	Paraaf
2.0	21-11-2022	Div. wijzigingen O.G.	C. de Kreek	B. Nienhuis		
1.0	12-10-2022	Baistekening	G. de Jong	B. Nienhuis		

Project: HERINRICHTING GLASMIJ WEG
Onderdeel: BEBORDINGSPLAN T.B.V. VERKEERSBESLUIT

Datum: 21-11-2022	Formaat: A0	Schaal: 1:200	Gerekend: C. de Kreek	Par: B. Nienhuis	Par: B. Nienhuis
Fase: BESTEK	Status: DEFINITIEF	Version: 2.0	Tekeningnummer: 22-617-01-TEK-BST-16		

Ondertekening: Gemeente Heeren
Gemeentebestuur
6411 HP Heeren

Contactpersoon: De heer M. Esser
Telefoonnummer: 16 030

Maas & Nienhuis
adviesbureau