



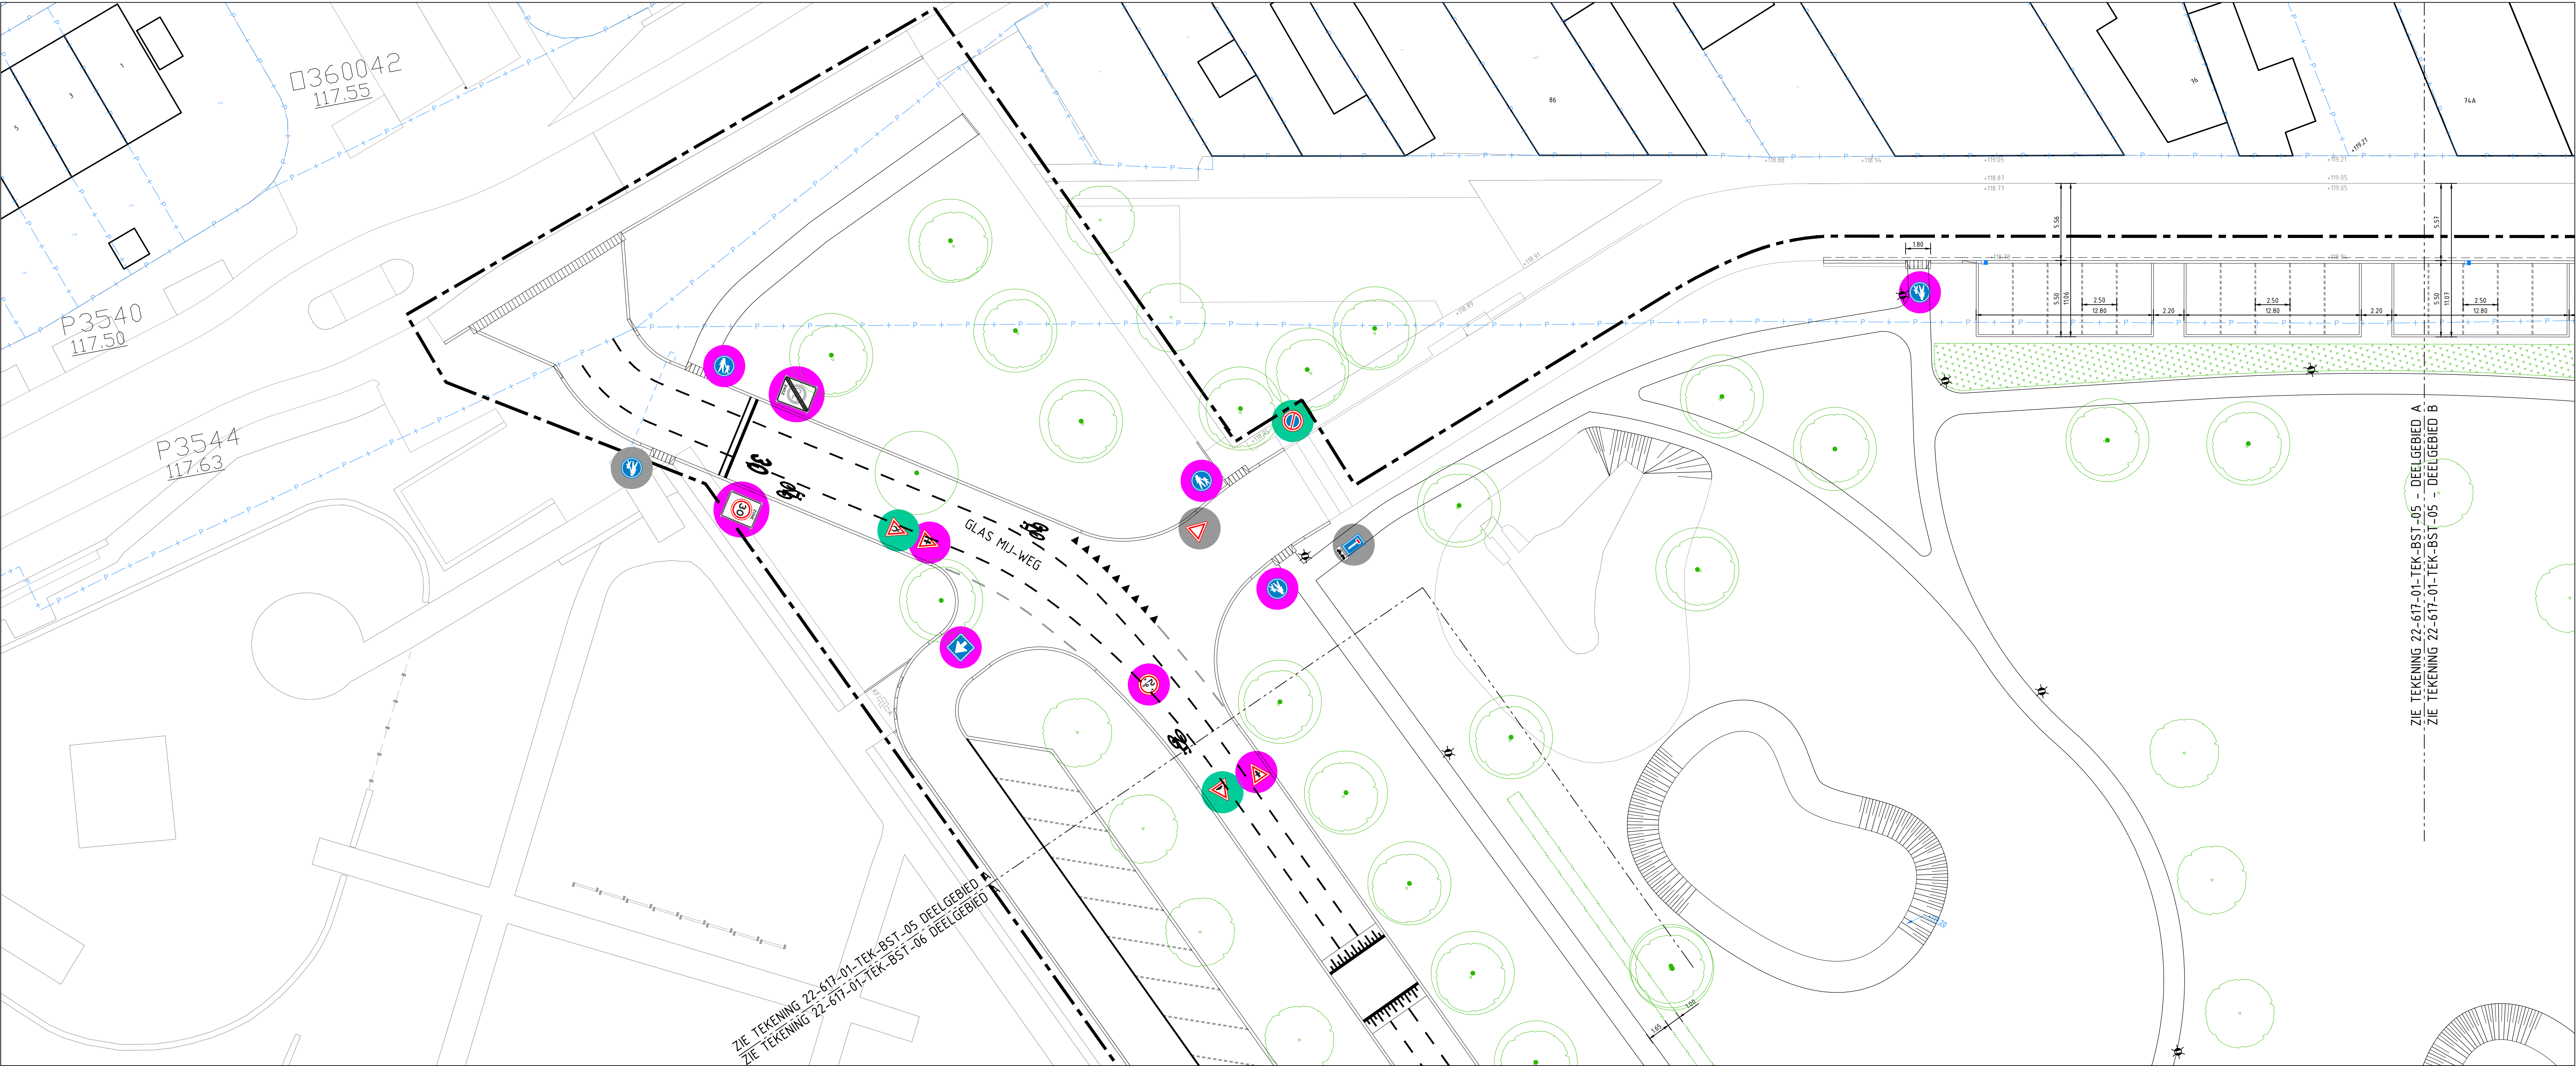

NIEUWE SITUATIE – SPOORDAMSTRAAT DEELGEBIED A

SCHAAL 1:200

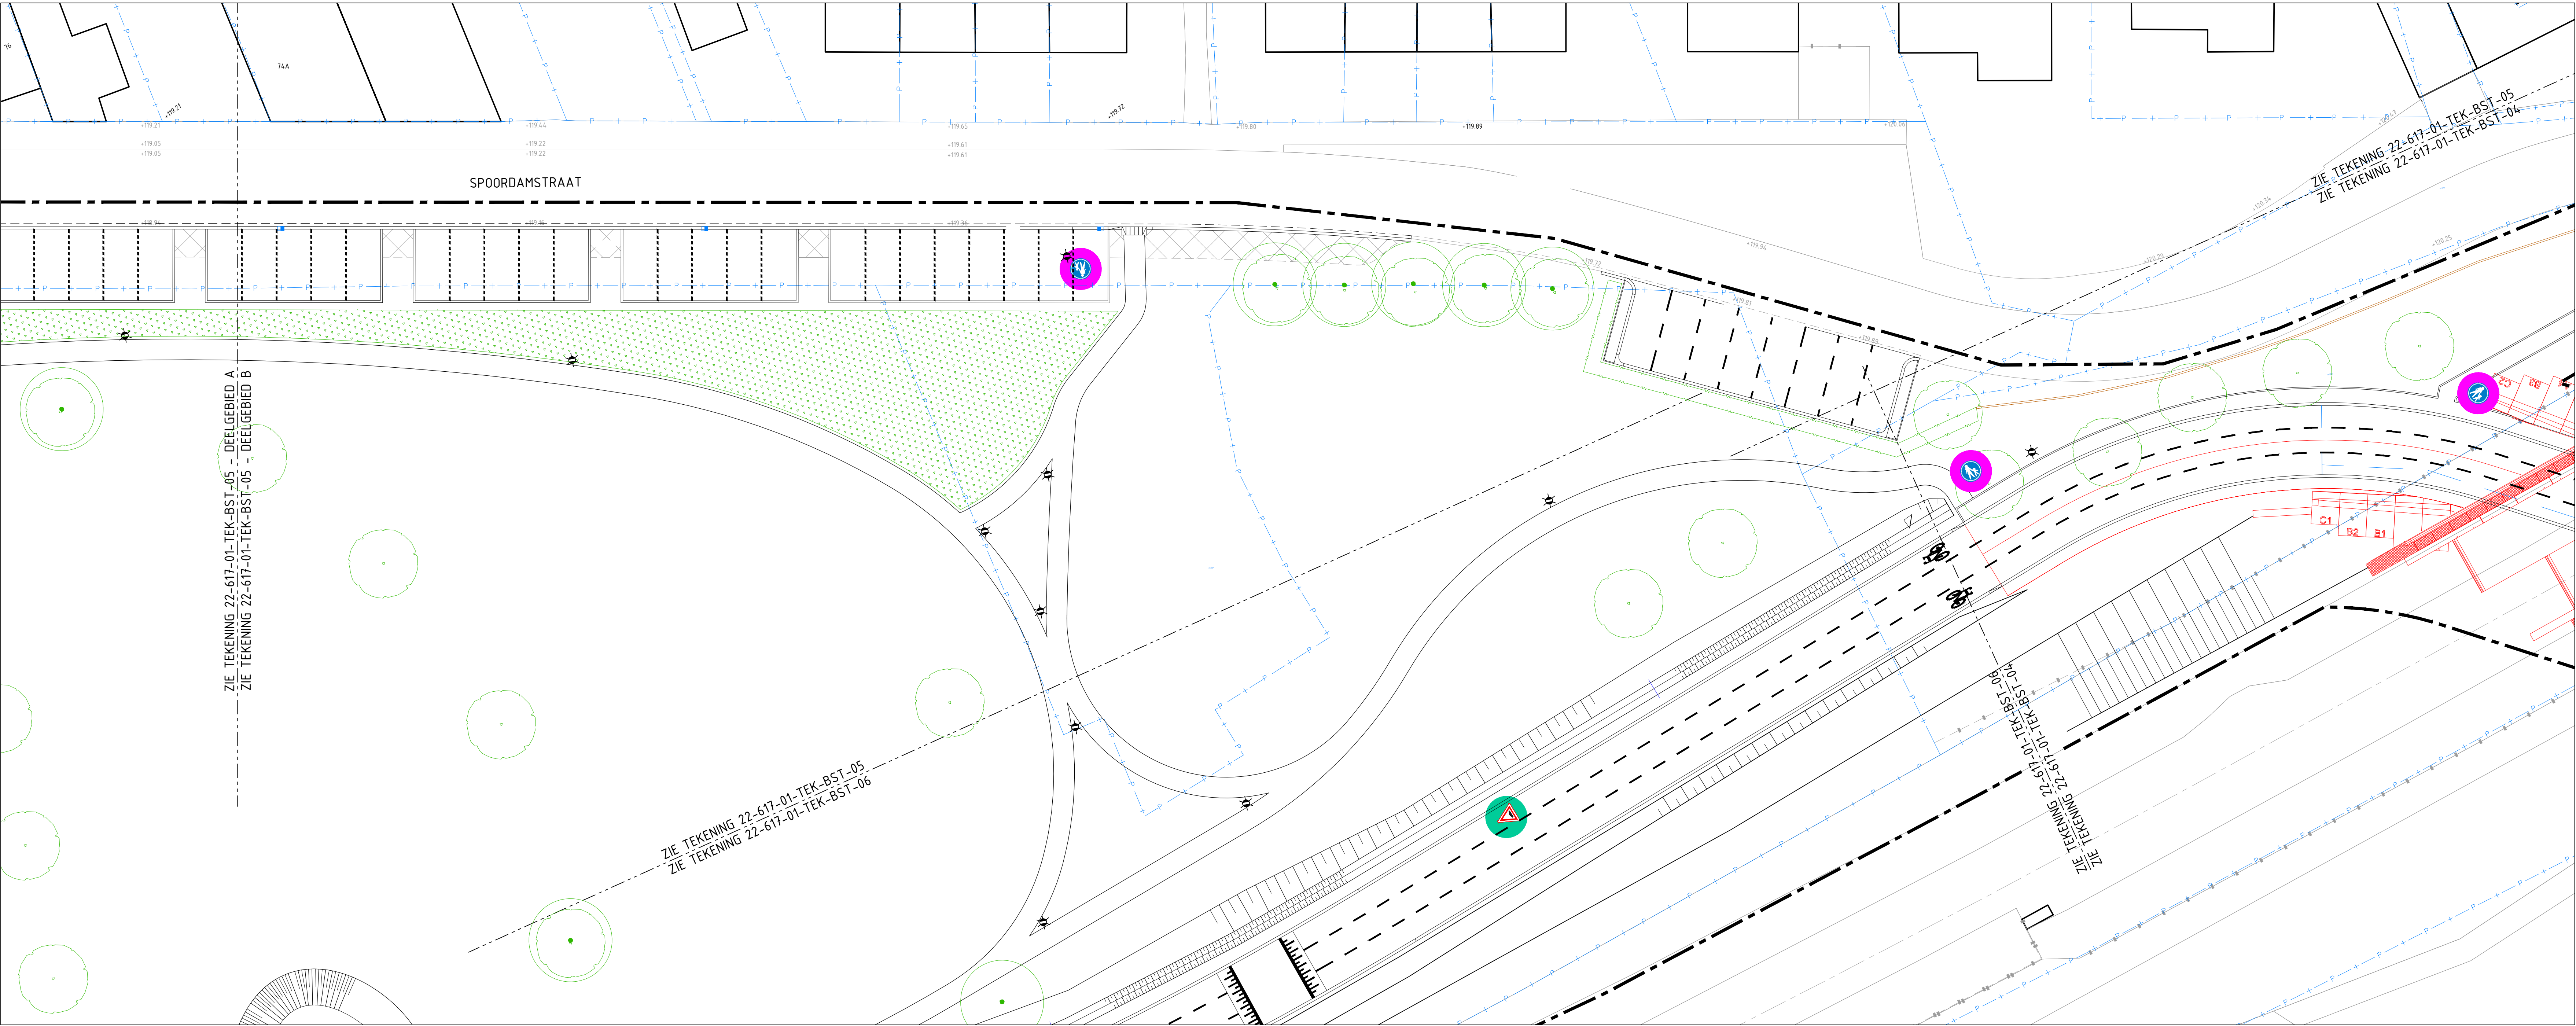

NIEUWE SITUATIE – SPOORDAMSTRAAT DEELGEBIED B

SCHAAL 1:200

LEGENDA

- Beording gelijk aan huidige situatie
- Nieuwe beording
- Nieuwe beording (verkeersbesluit)



0 2 4 6 8m

MATEN IN METERS TENZIJ ANDERS VERMELD
HOOGTEMATEN IN METERS TEN OPZICHTE VAN N.A.P.
MATERIALEN IN MILLIMETERS TENZIJ ANDERS VERMELD

DE LIGGING VAN KABELS EN LEIDINGEN OP DEZE TEKENING ZIJN INDICATIEF WEERGEGEVEN.
VOOR DE EXACTE LIGGING VAN DE KABELS EN LEIDINGEN DIENT CONTACT TE WORDEN OPGENOMEN
MET DE BETREFFENDE NETBEHEERDER. AAN DEZE TEKENING KUNNEN DAN OOK
GEEN RECHTEN WORDEN ONTLEEND. MAAS & NIENHUIS IS DAN OOK NIET AANSPRAKELIJK VOOR
SCHADE DIE HET GEVOLG IS VAN HET GEBRUK VAN DEZE TEKENING.

Versie	Datum	Omschrijving	Gerekend	Paraaf	Gesien	Paraaf
2.0	21-11-2022	Div. wijzigingen O.G.	C. de Kreek	B. Nienhuis		
1.0	12-10-2022	Basis tekening	G. de Jong	B. Nienhuis		

Project:
Onderdeel:
**HERINRICHTING GLASMIJ WEG
BEBORDINGSPLAN T.B.V. VERKEERSBESLUIT**

Datum:	Formaat:	Schaal:	Gerekend:	Par:	Gesien:	Par:
21-11-2022	A0	1:200	C. de Kreek		B. Nienhuis	

Fase: **BESTEK** Status: **DEFINITIEF 2.0** Tekeningnummer: **22-617-01-TEK-BST-15**

Ondervolger:
Gemeente Heerlen
Gemeenteraad 20
6411 HP Heerlen

Contactpersoon: De heer M. Esser
Telefoonnummer: 14 010

Maas & Nienhuis
adviesbureau