


Bovenaanzicht omgeving

schaal: 1 : 200

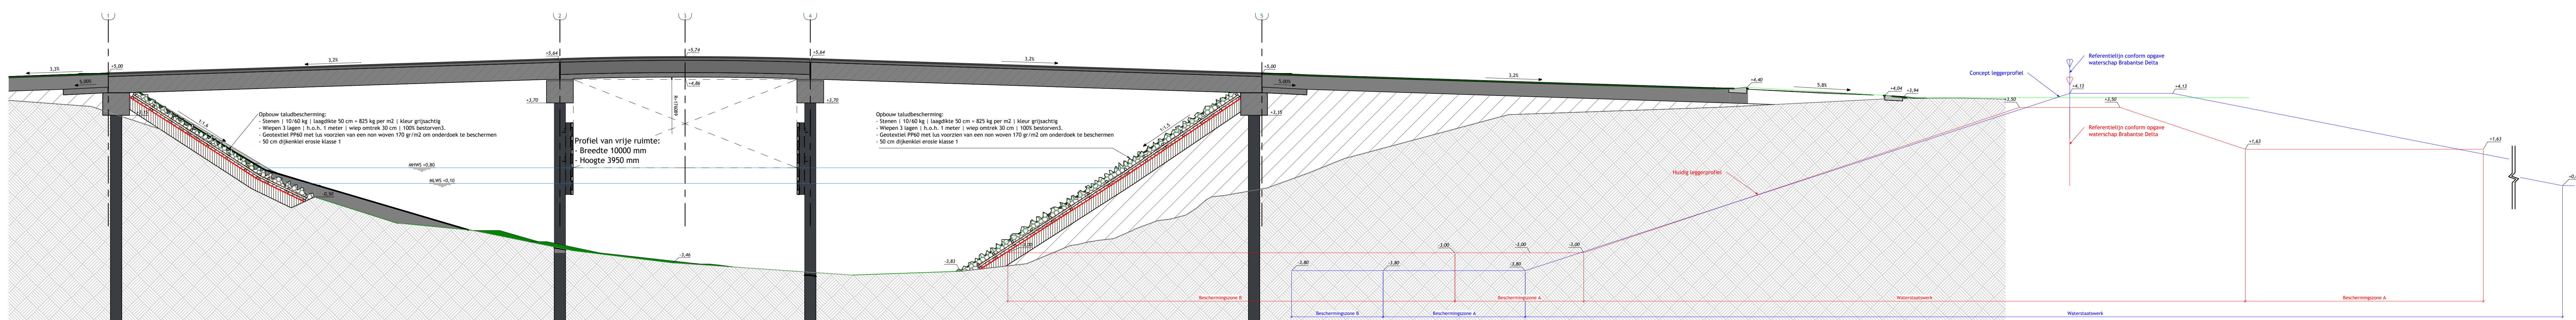

Doorsnede A-A

schaal: 1 : 100

Legenda

- Aanvullen met vrijgekomen materialen
- Basalt split 20-40mm
- Basalt zetsteen
- Bestaande bodem/grond
- Stortsteen
- Wiepen
- Geotextiel
- Maaiveld
- Maaiveld bestaand
- Waterlijn

Opmerkingen

- Maten in millimeters
- Hoogtematen in meters t.o.v. N.A.P.

V02	19-12-2022	Opmerkingen verwerkt	LdR	JT
V01	15-11-2022	Eerste uitgave	LdR	JT
Versie	Datum	Wijziging	Getekend	Gecontroleerd

Opdrachtgever
Exploitiemaatschappij Eiland
Zwaalkom C.V.

Opdrachtnemer
De Kuiper Infrabouw

Project
Oosterhout, Eiland de Zwaalkom brug

Onderdeel
Brug met omgeving

Projectnummer: A21-222
Tekeningnummer: T402

Schaal: Zie tekening
Formaat: A0

Ontwerpfase: VO

DE KUIPER INFRABOUW
Vrijheidsweg 20
3715 SG Dordrecht
T: 06-454 97 00
E: info@dekuiperinfrabouw.nl
dekuiperinfrabouw.nl