
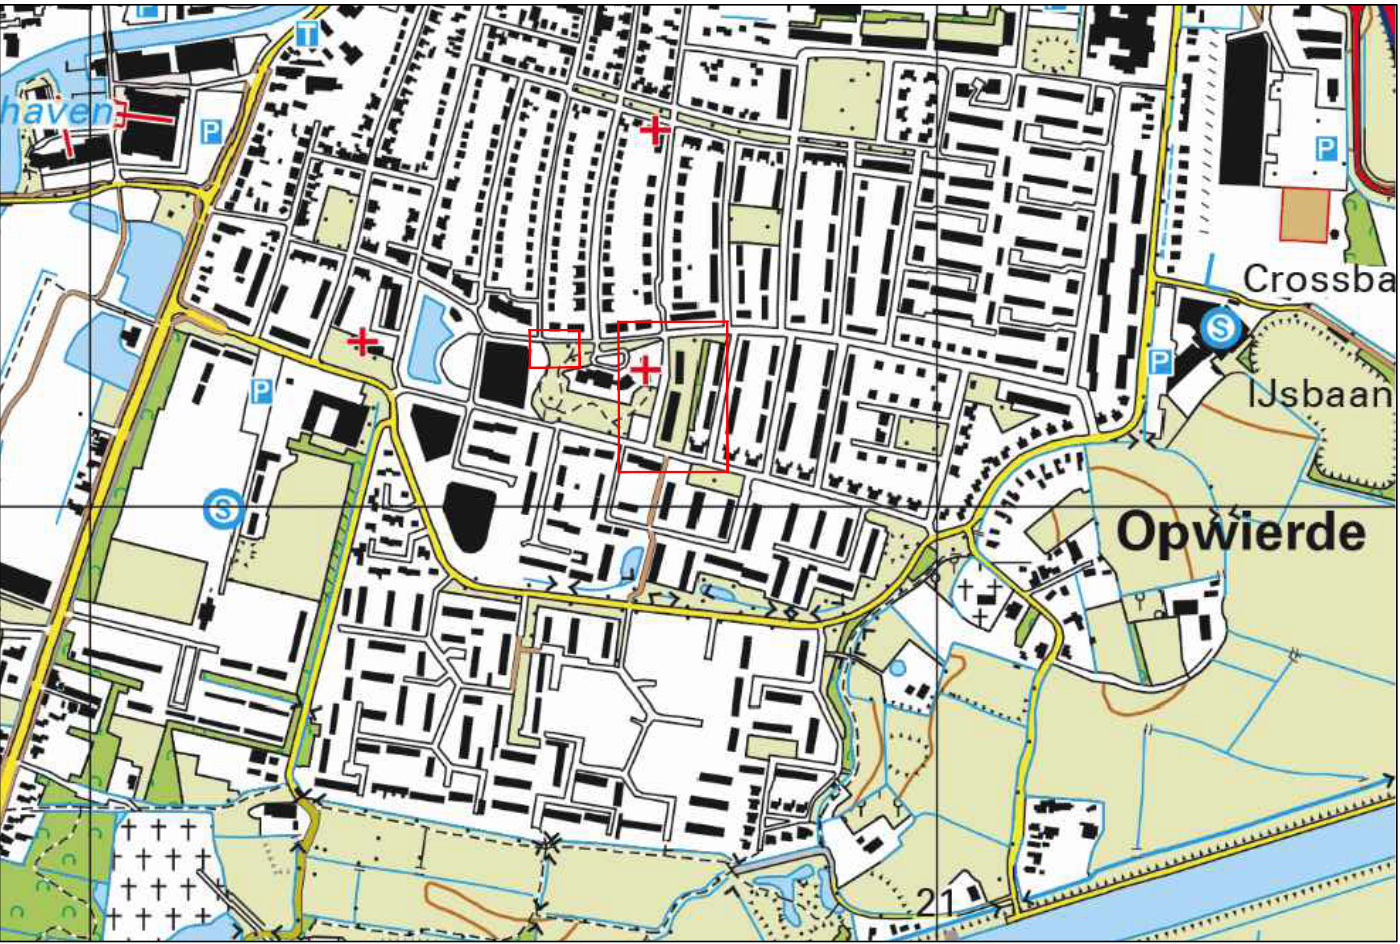


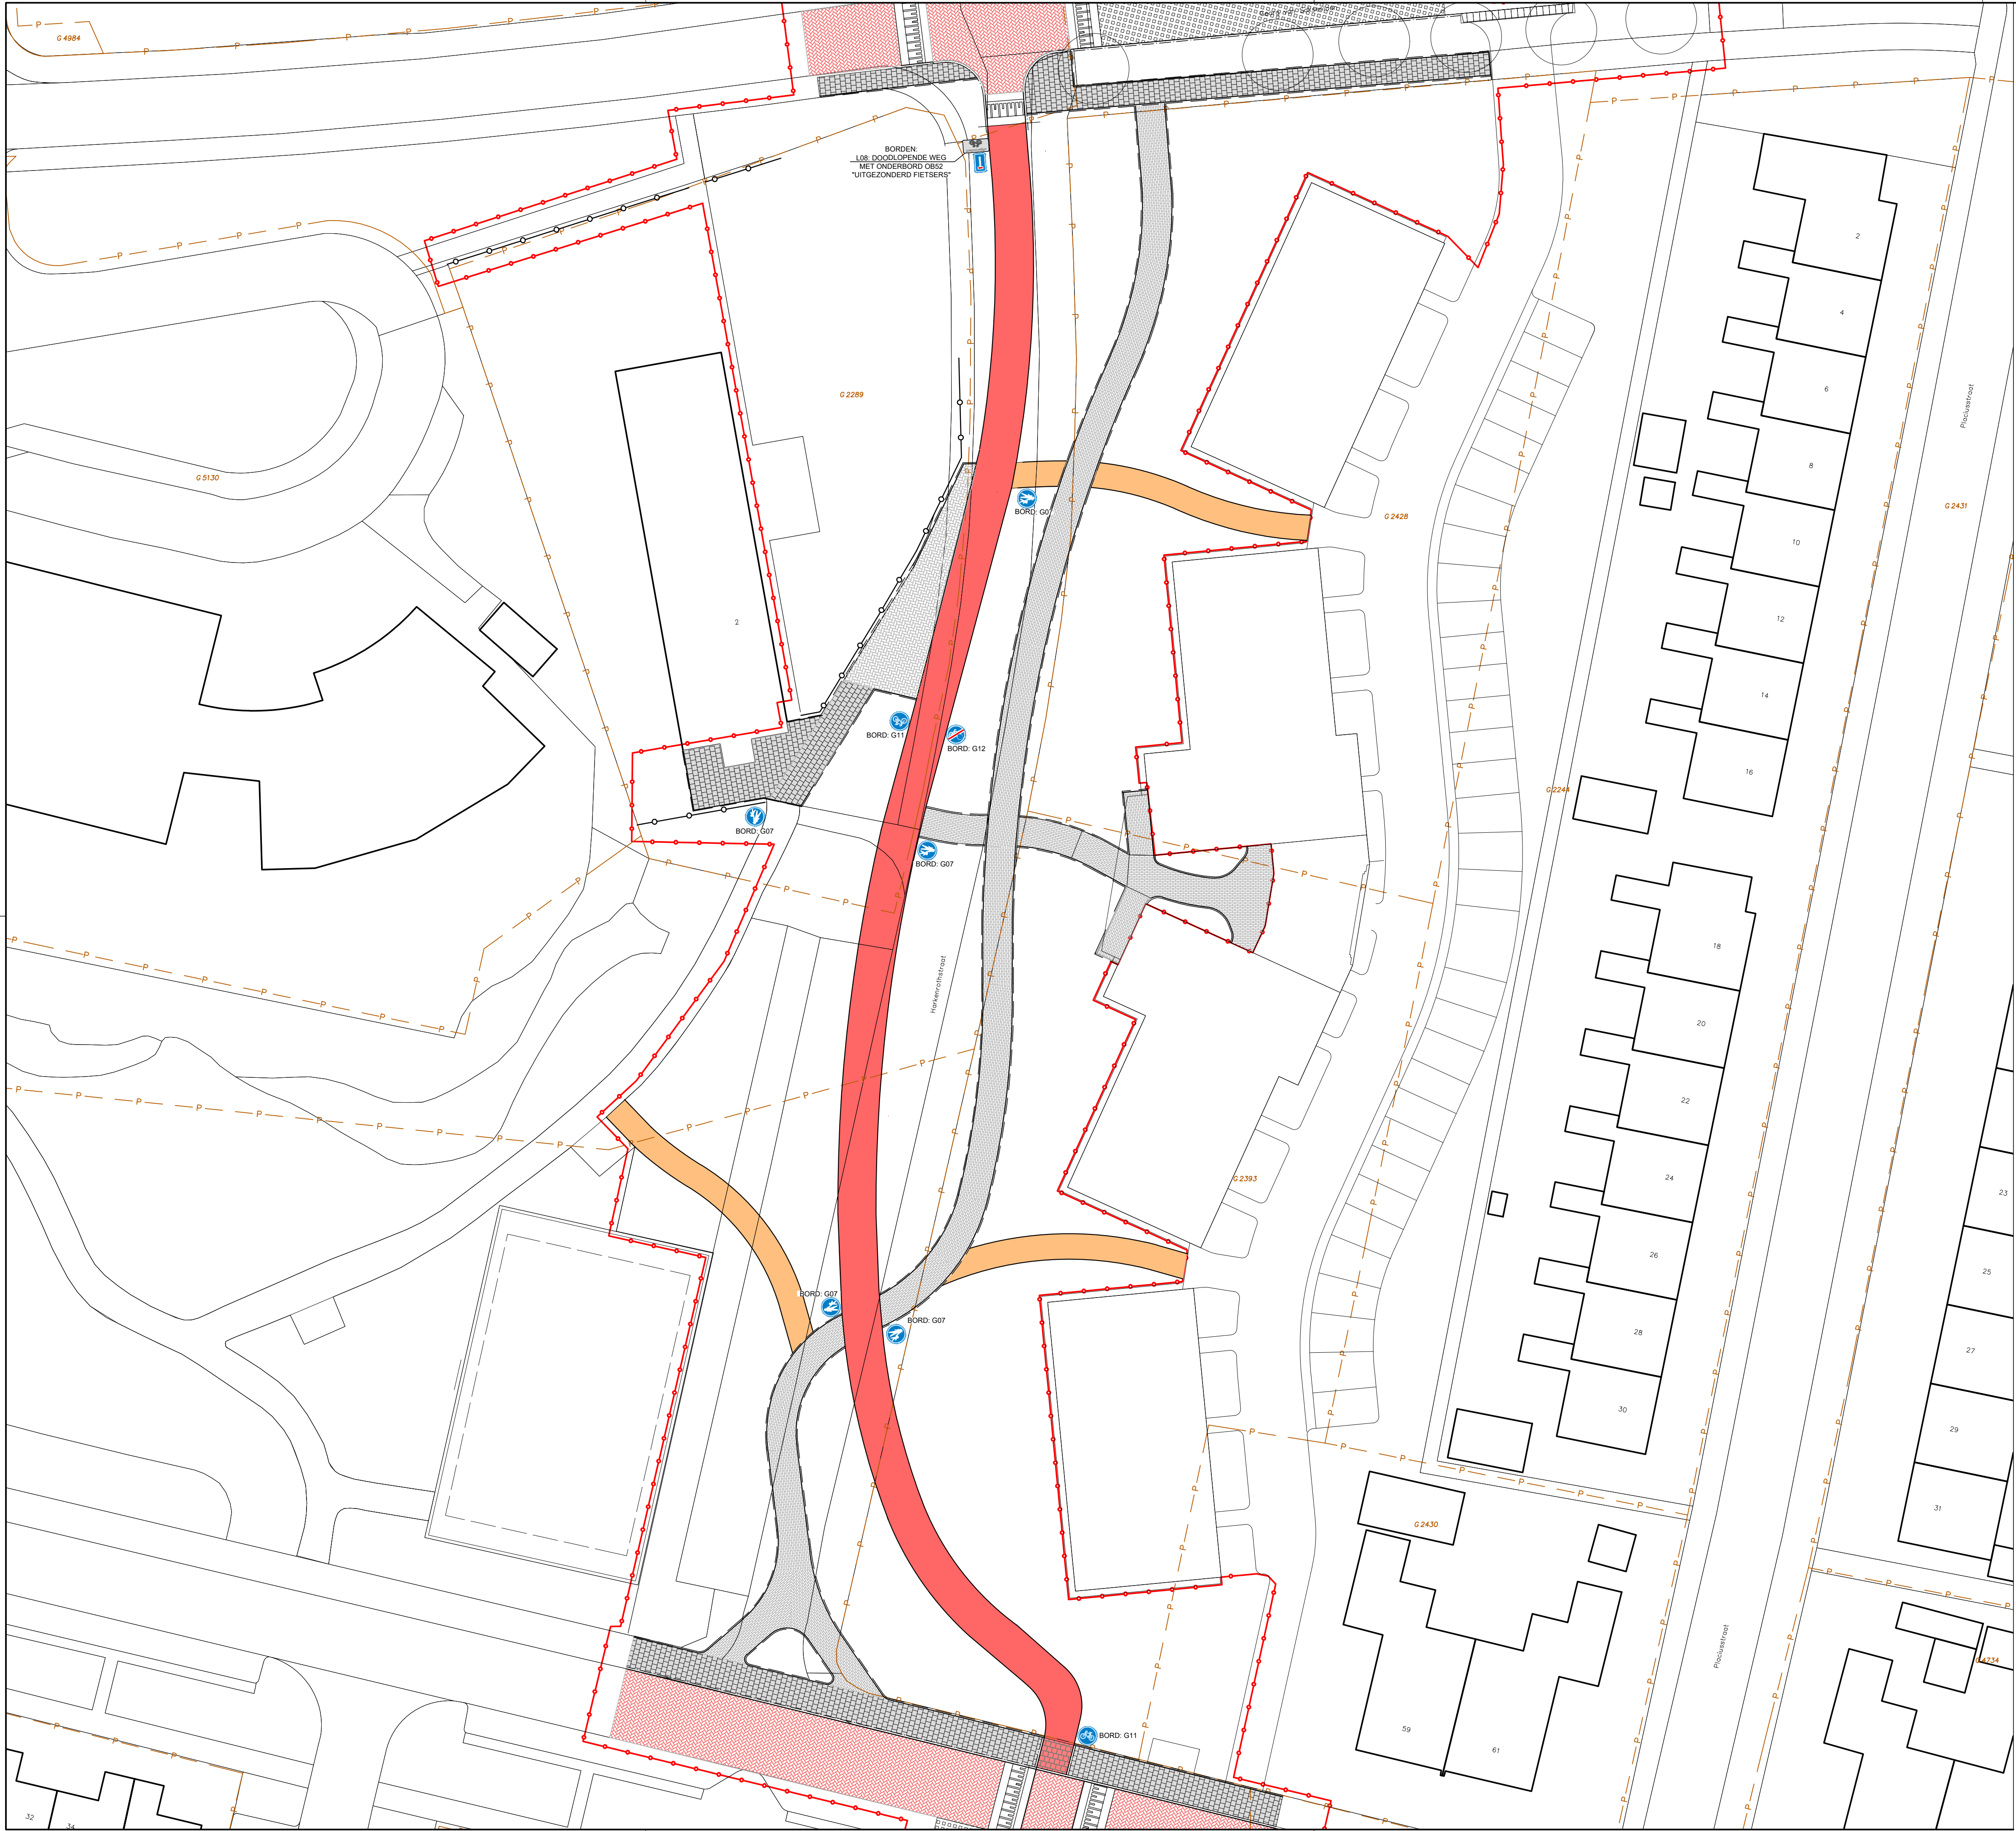

LIGGING LOCATIE

opdrachtgever
GEMEENTE EEMSDelta

project
APPINGEDAM, OPWIERDE DG08, HARKENROTHSTRAAT

onderdeel
BEBORDINGSPLAN

projectnr	009812
besteknr	009812-B5
tekeningnr	009812-CT-02
blad	01 van 01
formaat	A0 schaal 1:200
getekend	gezien
datum	
status	DEFINITIEF