


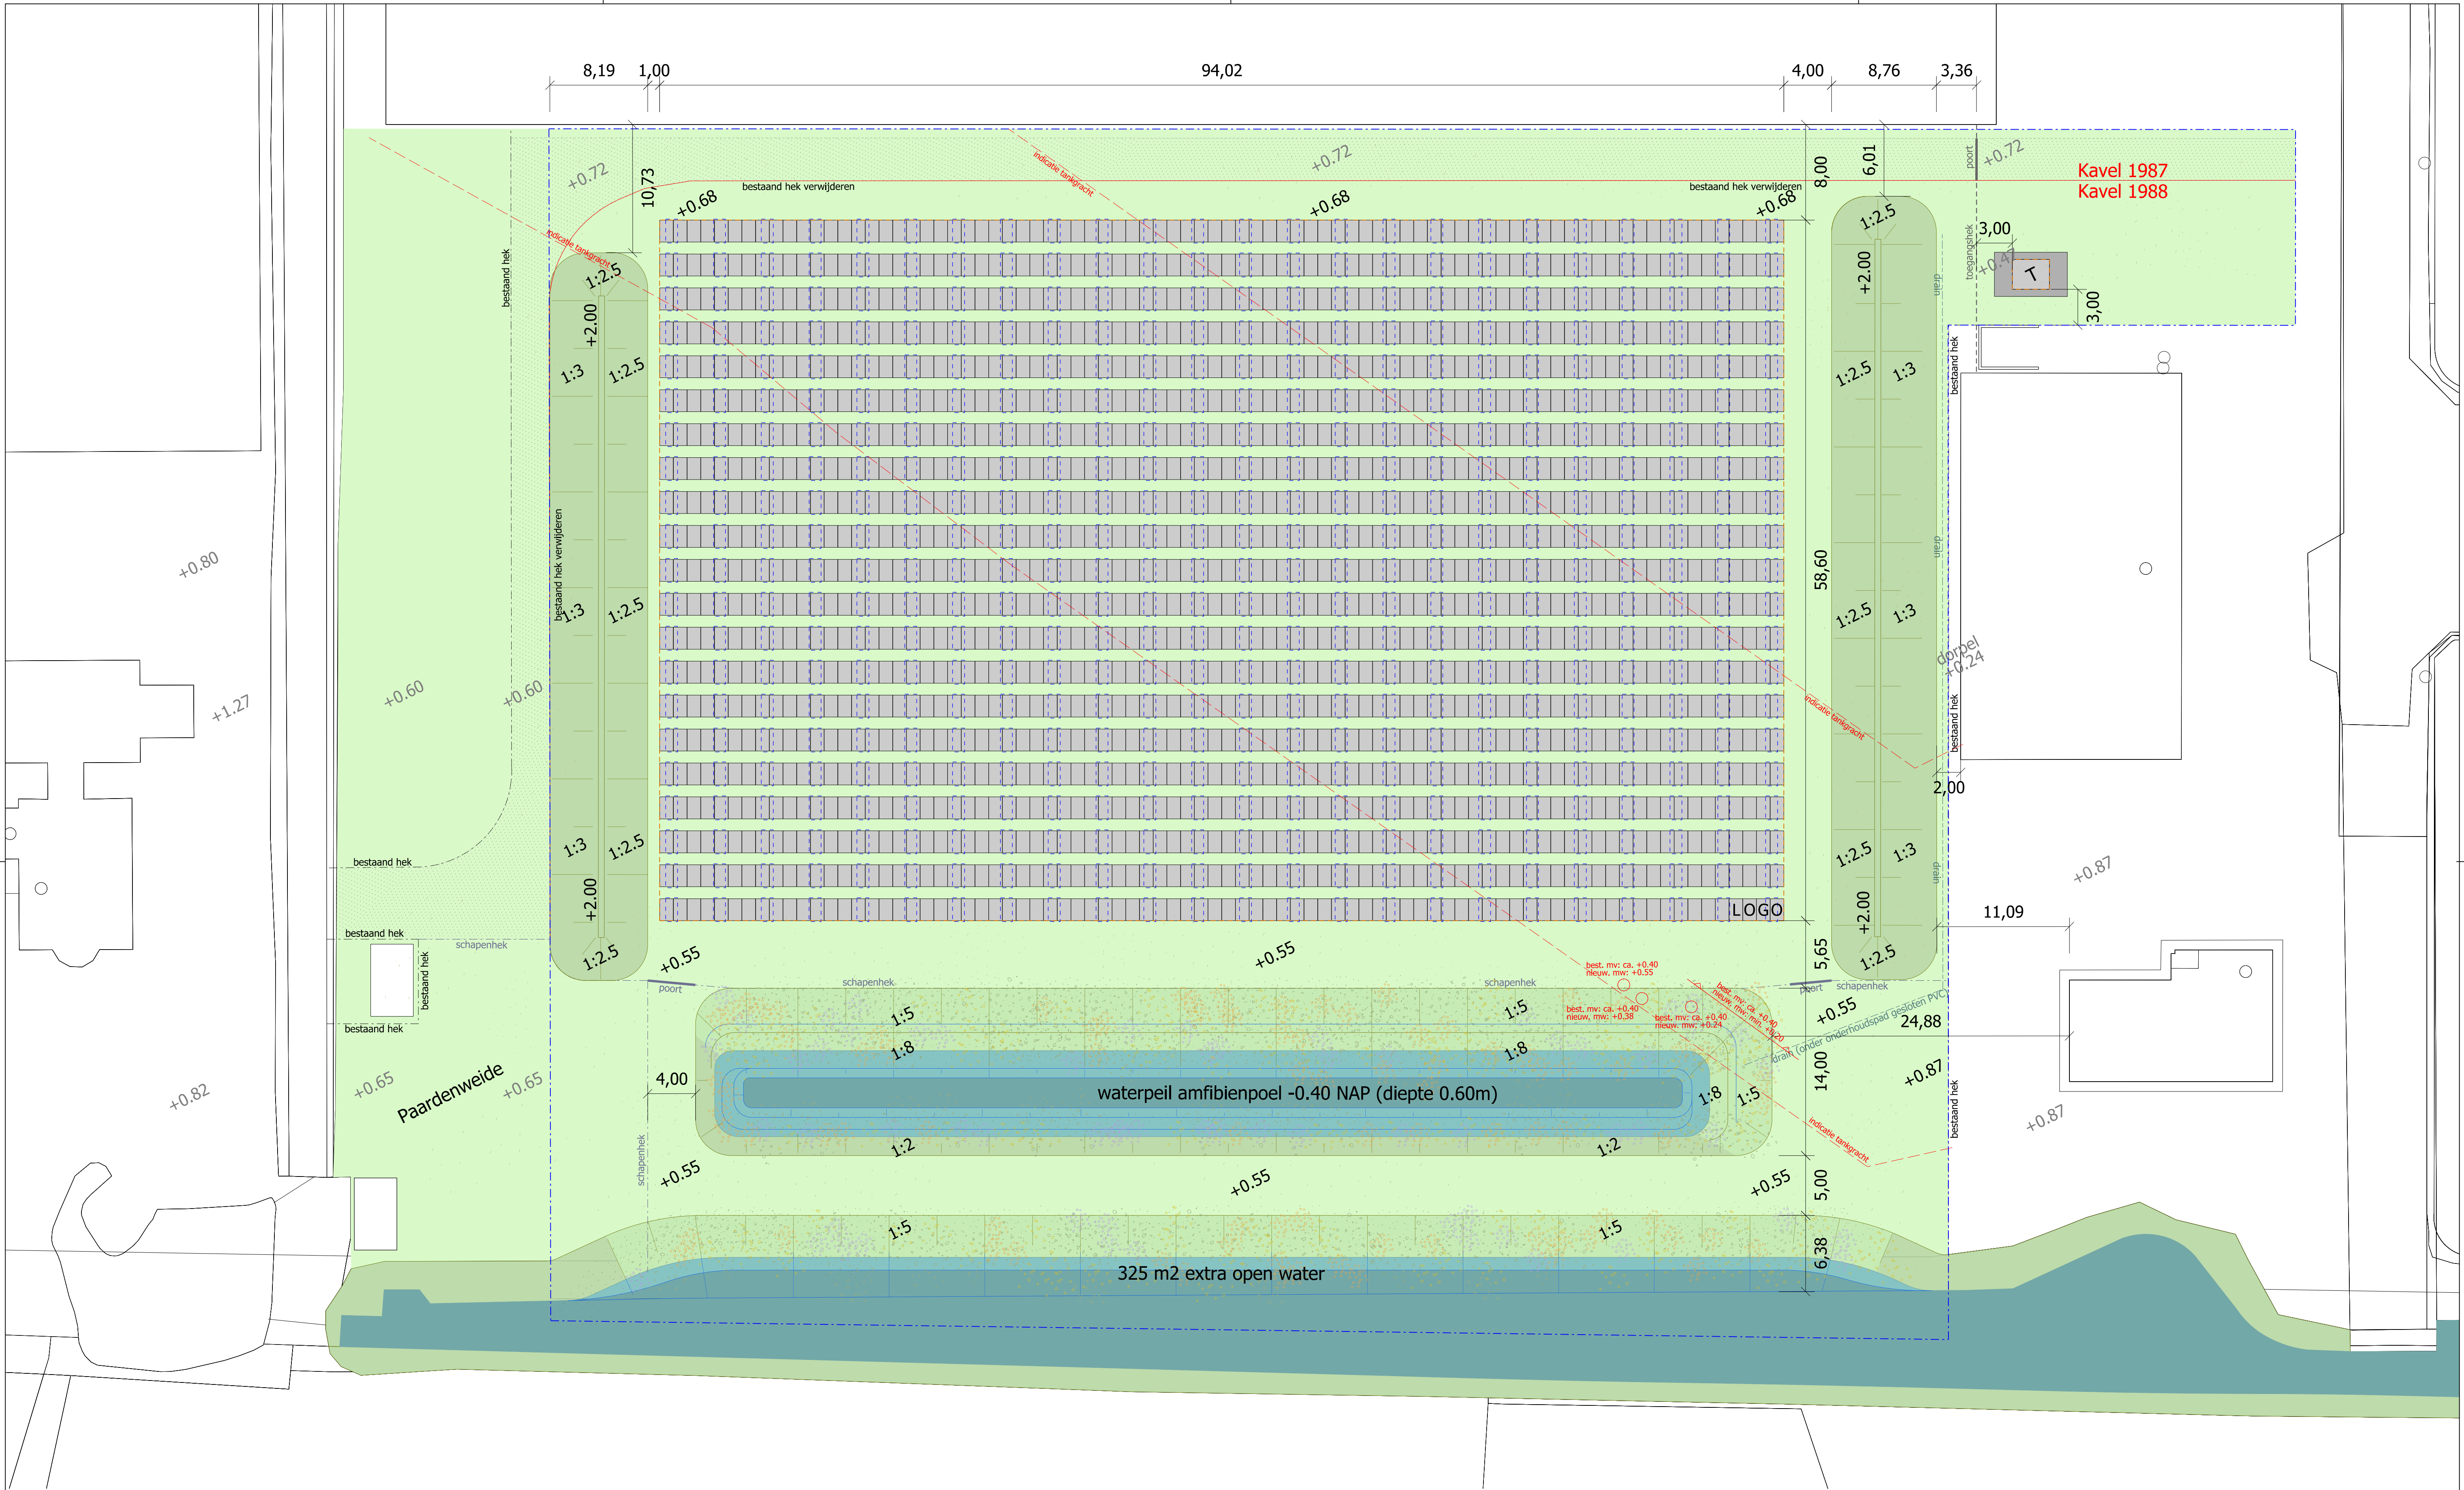

Legenda

- PV-panelen
- PV-panelen met logo
Panelen (uitgeschakeld) met witte bestikking
2 stuks met logo HDD, 2 stuks met tekst HDD
- Betonplaten 'Balast' PV-panelen, 200x100x14cm,
15cm onder maaltveld
- Trafo; 3m afstand tot kavelgrens en hekwerk. Laagspanning
aan zijde PV-veld lange zijde 60cm en korte zijde
150cm verhard met 30x30 betontegels grijs.
- Drain t.b.v. opvangen afstromend water
- Toegangshek; 180cm hoog, dubbelstaafmat hekwerk, antraciet,
aansluitend op kas en schuur.
- Toegangspoort; 180cm hoog, vrije doorgang 3.5m,
dubbelstaafmat poort, antraciet, afsluitbaar
- Schapenhek; 100cm hoog, houten palen h.o.h. xxx met
geknoot schapengaas, maaswijdte 15cm, verzinkt.
- Onderhoudspoort schapenhek; 3.5m breed, 100cm hoog,
metalen weidepoort, verzinkt
- Hekwerk bestaand

- Grondwal; hoogte kruin +2.00 NAP, zijde omgeving 1:3, zijde PV-
panelen 1:2.5, ingezaaid gelijk aan grasland
- Natuurvriendelijke oevers; talud 1:5/1:8 cf. profielen
(lichtblauw waterdiepte tot 20cm, donker dieper)
- Graspad; bestaand versterkte grasbaan met kunststof grasplaten
t.b.v. onderhoud rioolgemaal en onderhoud nieuwe ontwikkeling.
- Grasland; ingezaaid met grasmengsel Pure Graze Saledebuif Basis

- Plangrens
- Kadastrale grenzen
Project kavel 1988
- Hoogten bestaand handhaven (t.o.v. NAP)
- Hoogten nieuw (t.o.v. NAP)
- Maatvoering

- Indicatie tankgracht NGE
- Locatie individuele significante objecten (onderzoek NGE)
met indicatie maximale diepte werkzaamheden
- Grens zone detectie niet mogelijk
vanwege te veel verstoringen (onderzoek NGE)
met indicatie maximale diepte werkzaamheden



werk	Zonneweide Kapittelland
onderwerp	DO inrichtingsplan - definitief
opdrachtgever	Hoogheemraadschap Delfland
proj.nr.	21703
datum	30-03-2023
schaal	1:250 (A1)
9FILES	
9MODELNAME	