


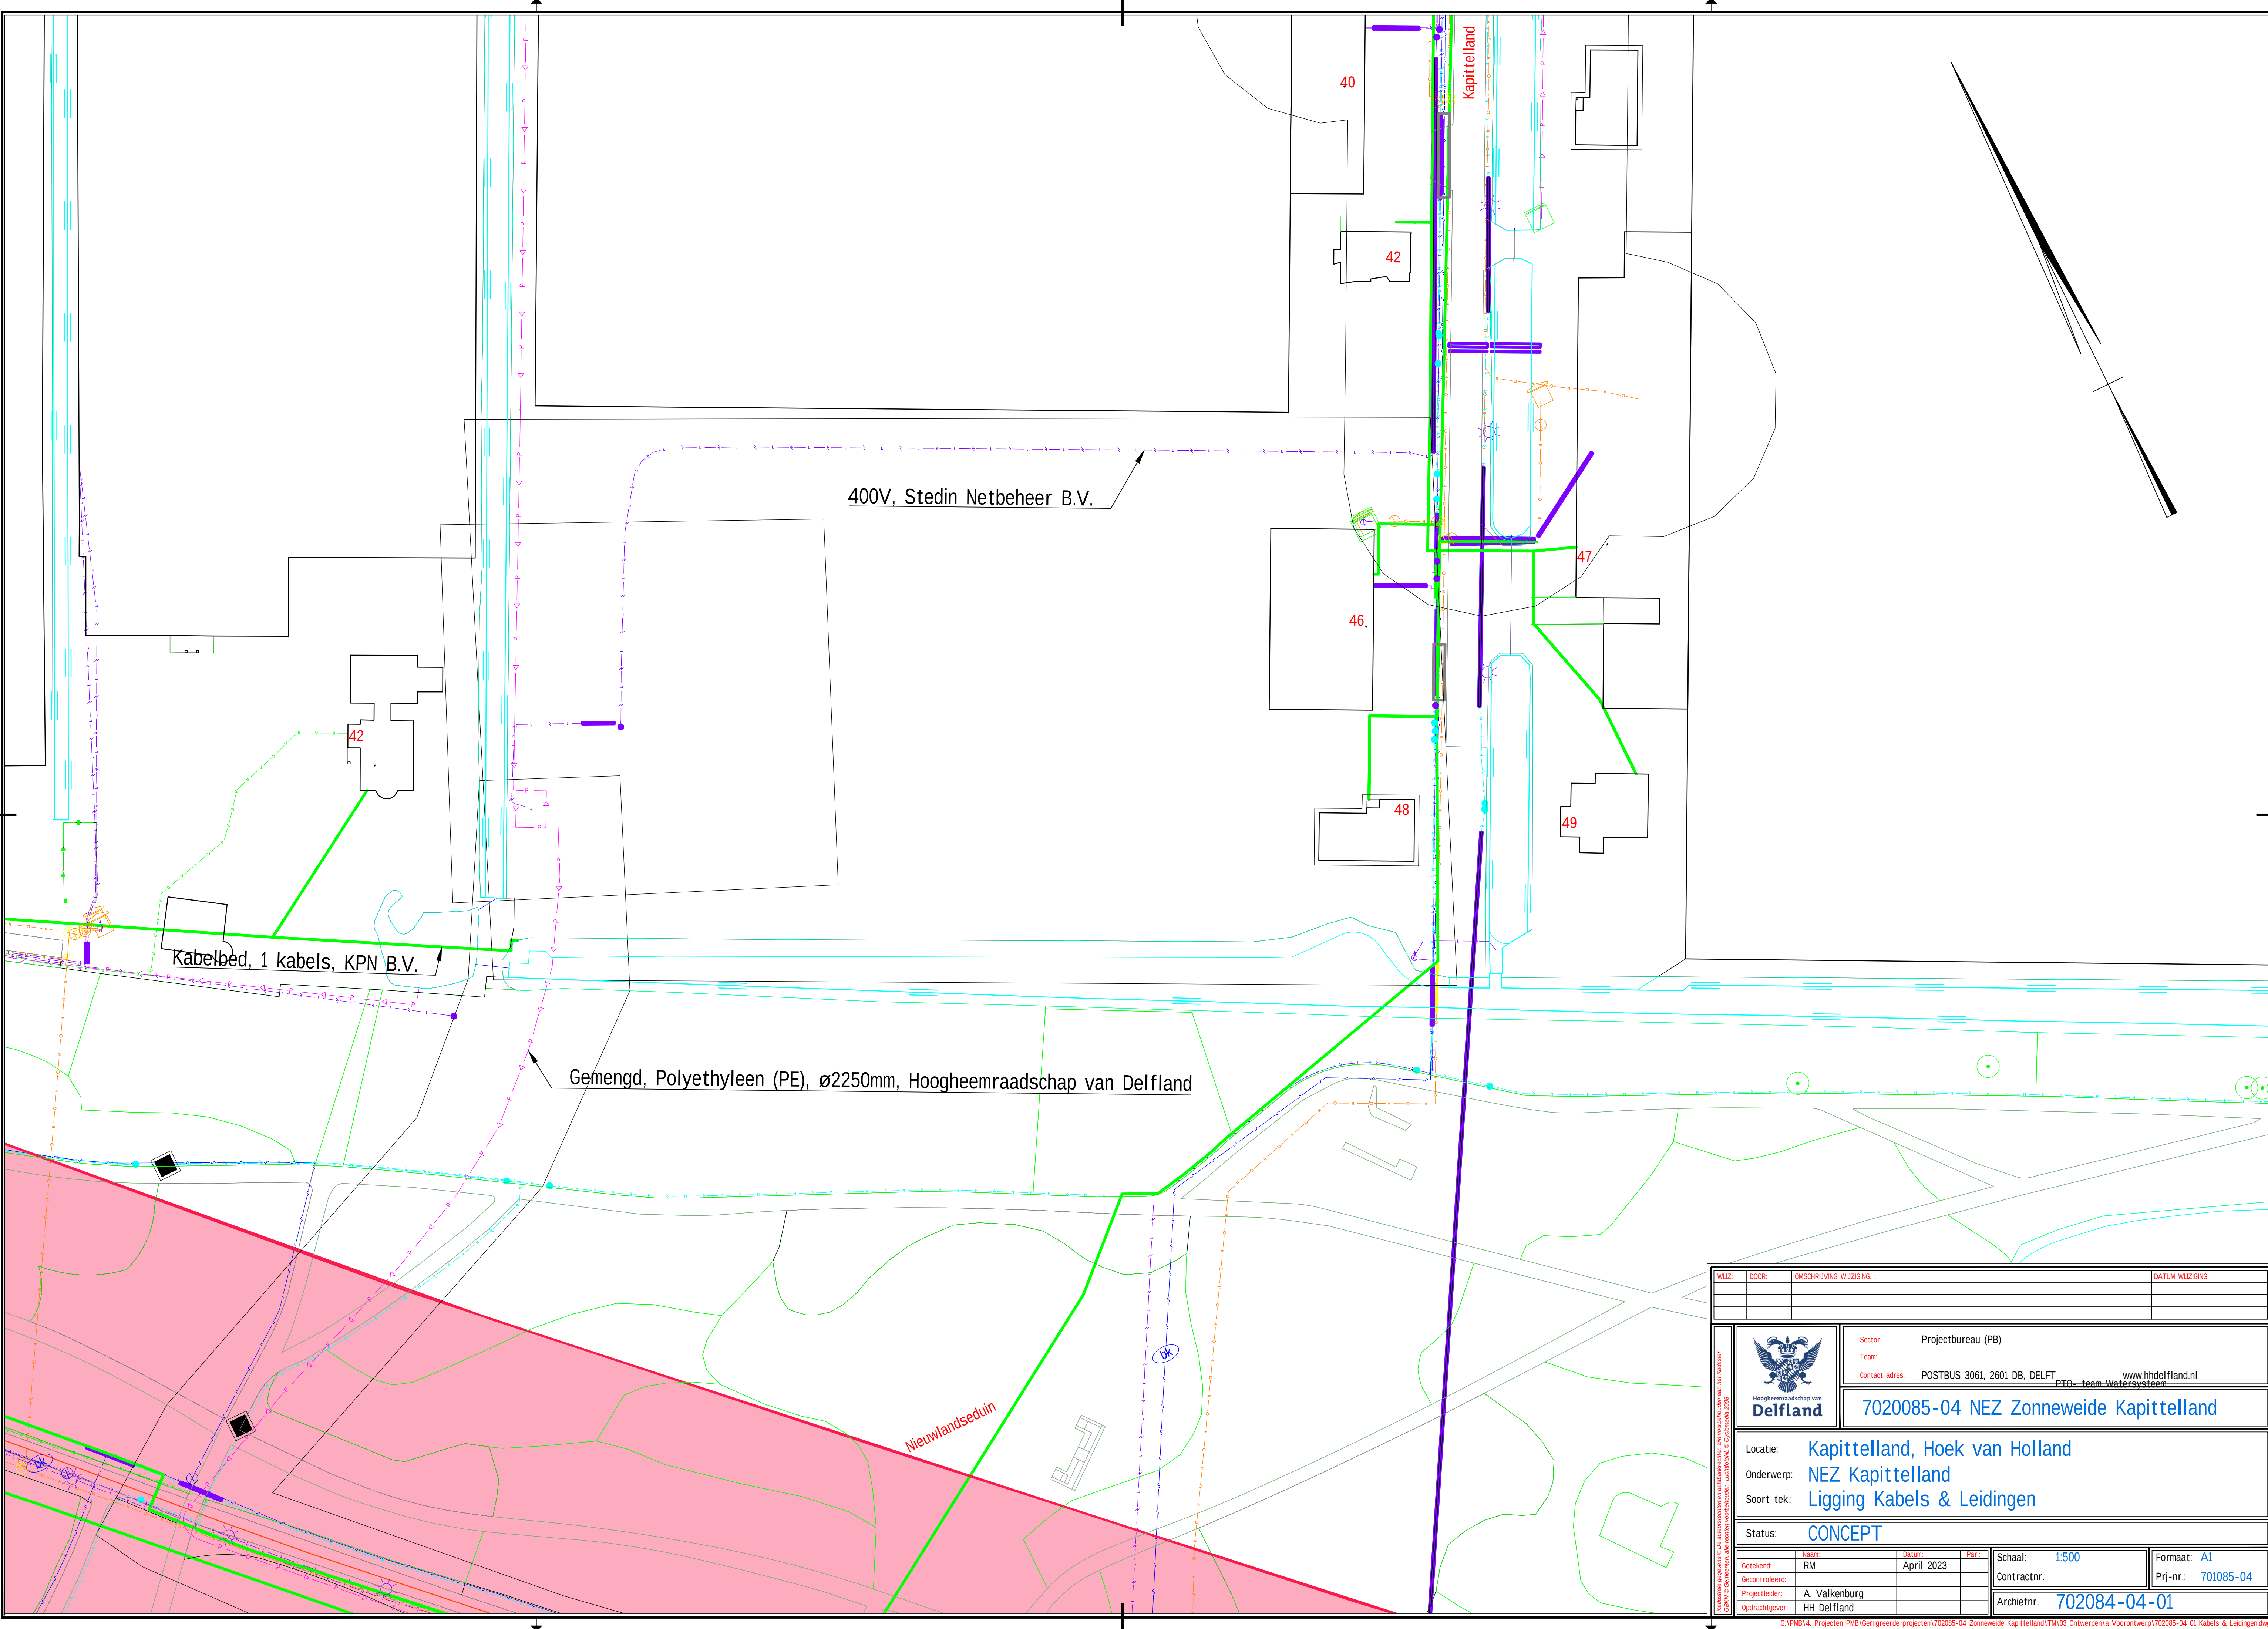

400V, Stedin Netbeheer B.V.

Kabelbed, 1 kabels, KPN B.V.

Gemengd, Polyethyleen (PE), ø2250mm, Hoogheemraadschap van Delfland

Nieuwlandseduin

WIJZ.	DOOR	OMSCHRIJVING WIJZIGING	DATUM WIJZIGING
			
Sector:		Projectbureau (PB)	
Team:			
Contact adres:		POSTBUS 3061, 2601 DB, DELFT	www.hhdelfland.nl
PTG- team Watersysteem			
7020085-04 NEZ Zonneweide Kapittelland			
Locatie: Kapittelland, Hoek van Holland			
Onderwerp: NEZ Kapittelland			
Soort tek: Ligging Kabels & Leidingen			
Status: CONCEPT			
Getekend:	RM	Datum:	April 2023
Gecontroleerd:			
Projectleider:	A. Valkenburg		
Opdrachtgever:	HH Delfland		
Schaal:	1:500	Formaat:	A1
Contractnr.		Prj-nr.:	701085-04
Archiefnr.	702084-04-01		