
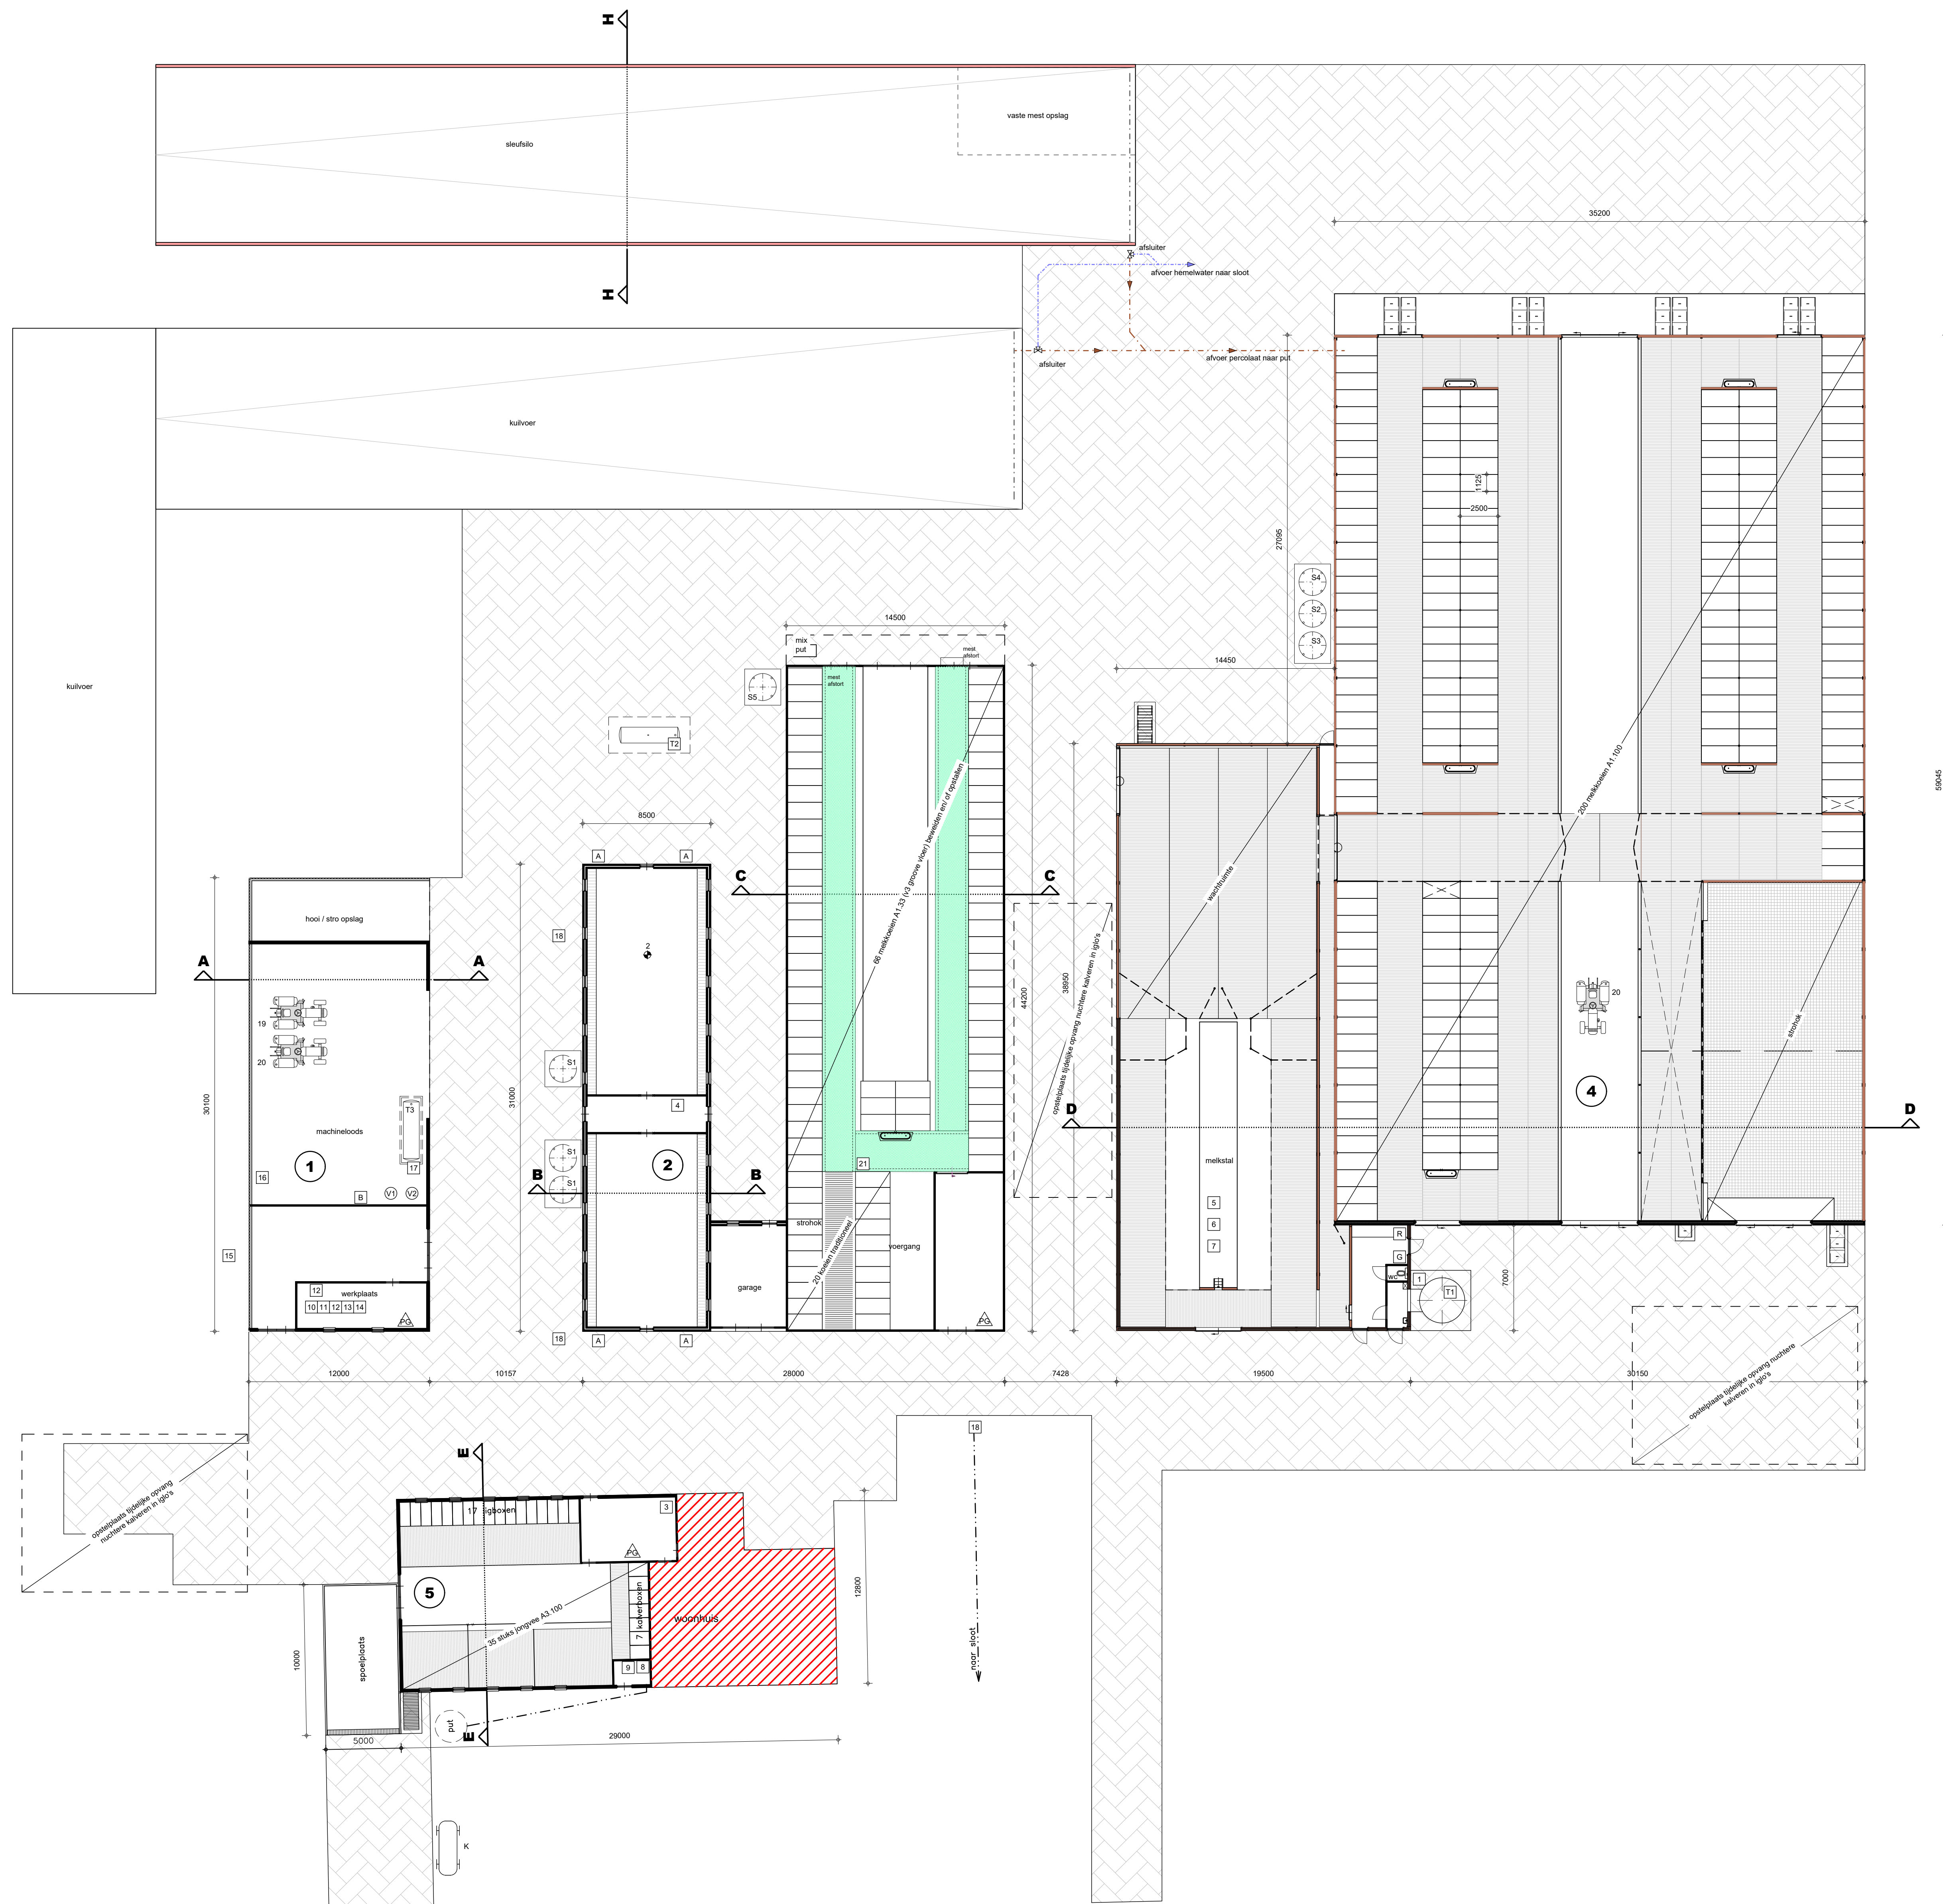


| Machines-motoren |                         |         |         | Silo's                               |                      |         |             |
|------------------|-------------------------|---------|---------|--------------------------------------|----------------------|---------|-------------|
| nr.:             | benaming:               | aantal: | KW/st.: | nr.:                                 | benaming:            | aantal: | inhoud/st.: |
| 1                | koelaggregaat           | 1       | 7,5     | S1                                   | voer                 | 3       | 4 ton       |
| 2                | ventilator              | 2       | 0,3     | S2                                   | voer                 | 1       | 6 ton       |
| 3                | cv ketel                | 55      | 1       | S3                                   | voer                 | 1       | 8 ton       |
| 4                | hogedrukfrieriger       | 1       | 4       | S4                                   | voer                 | 1       | 16 ton      |
| 5                | melkmachine             | 1       | 1       | S5                                   | kunstmest            | 1       | 8 m³        |
| 6                | melkpomp                | 1       | 1       | S6                                   | -                    | -       | m³          |
| 7                | roermotor               | 1       | 0,8     | S7                                   | -                    | -       | m³          |
| 8                | electrische pomp        | 1       | 1       | S8                                   | -                    | -       | m³          |
| 9                | hydrofoor               | 1       | -       |                                      |                      |         |             |
| 10               | freesbank               | 1       | -       |                                      |                      |         |             |
| 11               | draaibank               | 1       | -       |                                      |                      |         |             |
| 12               | lapparaat               | 2       | 5kva    | Tanken (bijv. diesel, propanen e.d.) |                      |         |             |
| 13               | kolomboor               | 1       | 1,5     | T1                                   | melk                 | 1       | 21305 L     |
| 14               | div. handgereedschappen | 1       | 5       | T2                                   | propanen             | 1       | 1600 L      |
| 15               | beregeningspomp         | 1       | -       | T3                                   | diesel* (KIWA)       | 1       | 1200 L      |
| 16               | beregeningsinstallatie  | 1       | 25      | 4                                    | -                    | -       | -           |
| 17               | dieselpomp              | 1       | 0,25    |                                      |                      |         |             |
| 18               | straatkolk              | 3       | -       |                                      | * = in lekbak        |         |             |
| 19               | tractor                 | 1       | 51      |                                      |                      |         |             |
| 20               | tractor                 | 2       | 74      |                                      |                      |         |             |
| 21               | -                       | -       | -       | Water (bijv. diesel, propanen e.d.)  |                      |         |             |
| 22               | -                       | -       | -       | nr.:                                 | omschrijving:        | aantal: | inhoud/st.: |
| 23               | -                       | -       | -       | V1                                   | smeerolie*           | 1       | 30 L        |
| 24               | -                       | -       | -       | V2                                   | smeerolie*           | 1       | 60 L        |
| 25               | -                       | -       | -       | V3                                   | -                    | -       | -           |
| 26               | -                       | -       | -       | V4                                   | -                    | -       | -           |
| 27               | -                       | -       | -       | V5                                   | -                    | -       | -           |
| 28               | -                       | -       | -       |                                      | * = in lekbak        |         |             |
| 29               | -                       | -       | -       |                                      |                      |         |             |
| 30               | -                       | -       | -       |                                      |                      |         |             |
| 31               | -                       | -       | -       |                                      |                      |         |             |
| 32               | -                       | -       | -       | Overige symbolen                     |                      |         |             |
| 33               | -                       | -       | -       | omschrijving:                        |                      |         |             |
| 34               | -                       | -       | -       | A                                    | afvoerpunt drijfmest |         |             |
| 35               | -                       | -       | -       | B                                    | bestrijdingsmiddelen |         |             |

|                          |                           |      |    |    |                                   |
|--------------------------|---------------------------|------|----|----|-----------------------------------|
| Mestopslag:              |                           |      |    | R  | reinigingsmiddelen                |
|                          | omschrijving:             |      |    | PG | brandblusser met inhoudvermidding |
|                          | Totale inhoud mestputten: | 4440 | m³ | K  | mobiele kadaverkap                |
|                          | Totale inhoud mestsilo:   | -    | m³ |    |                                   |
| Totaal vaste mestopslag: | 200                       | m³   |    |    |                                   |

\* = Alle inhoud uit bovenstaande renvooi welke niet op tekening zijn gebruikt zijn niet van toepassing

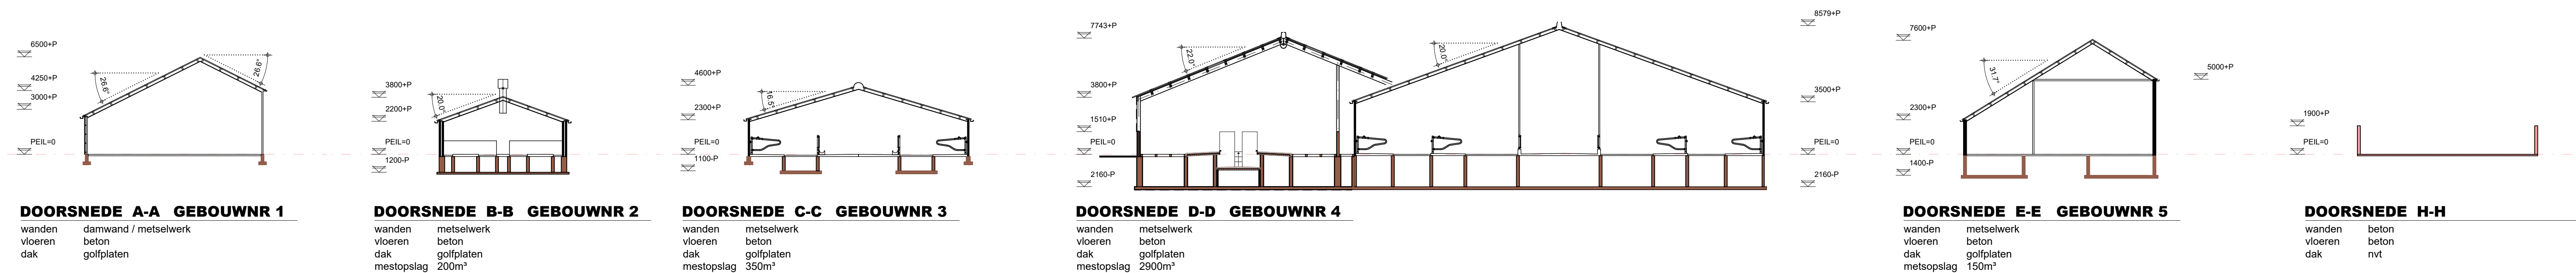

|   |                                  |                                       |                                     |
|---|----------------------------------|---------------------------------------|-------------------------------------|
| Project   | Rundveebedrijf                   | Cont. pers.<br>Tekenaar               | BS<br>PB                            |
| Projectlocatie   | Bosrandweg 3<br>5754PX<br>Deurne | Proj.nr.<br>Blad<br>Schaal<br>Formaat | 220091-001-001<br>1/1<br>1:200/2000 |
| Onderdeel   | <b>Milieutekening</b>            | Datum<br>Gewijzigd                    | 13-09-2022                          |
|  <p>Heuvelstraat 12<br/>5751 HN Deurne<br/>T 0493-242133<br/>I <a href="mailto:www.robadvies.nl">www.robadvies.nl</a><br/>E <a href="mailto:info@roba-advies.nl">info@roba-advies.nl</a></p> <p>Onderdeel van  <b>smalls</b></p> |                                  | © ROBA ADVIES                         |                                     |