


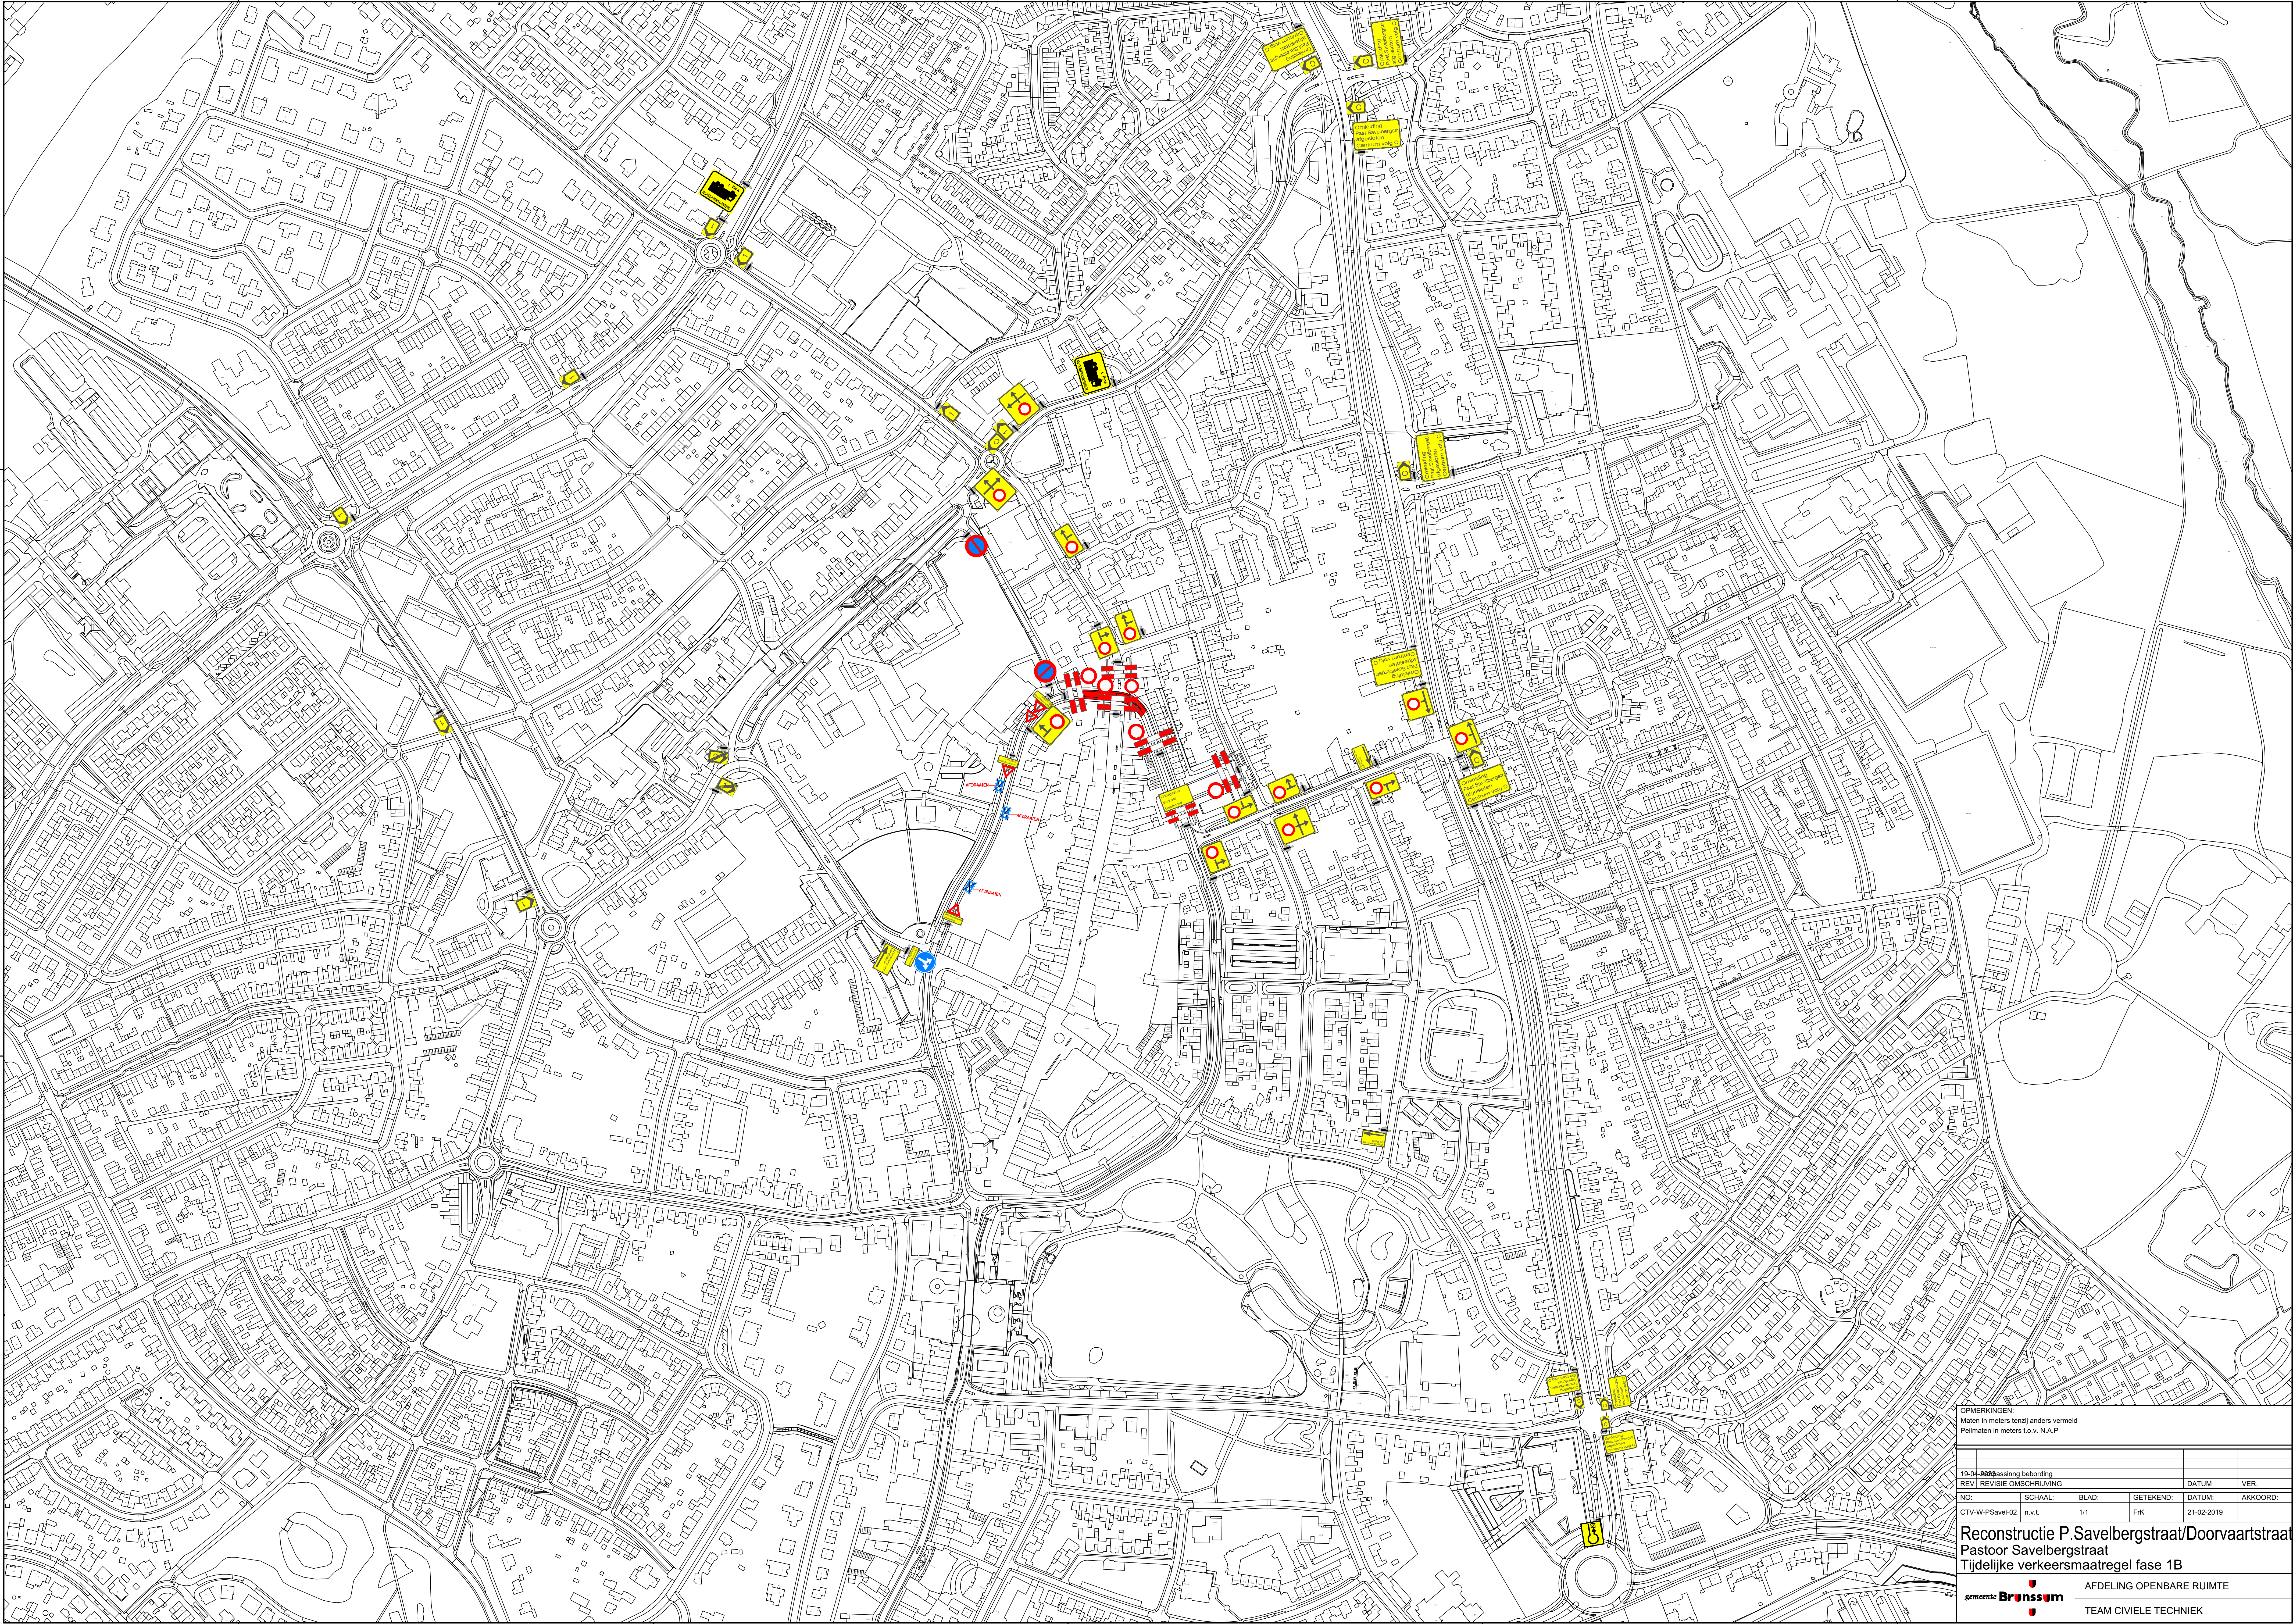

OPMERKINGEN:
Maten in meters tenzij anders vermeld
Peilmaten in meters t.o.v. N.A.P.

19-04-2019		19-04-2019		19-04-2019	
REV.	REVISIE OMSCHRIJVING	BLAD	GETEKEND	DATUM	VER.
NO:	SCHAAL:	BLAD:	GETEKEND:	DATUM:	ARKOORD:
CTV-W-PSavel-02	n.v.t.	1/1	FK	21-02-2019	

Reconstructie P.Savelbergstraat/Doorvaartstraat
Pastoor Savelbergstraat
Tijdelijke verkeersmaatregel fase 1B

gemeente **Bronssom** AFDELING OPENBARE RUIMTE
TEAM CIVIELE TECHNIEK