



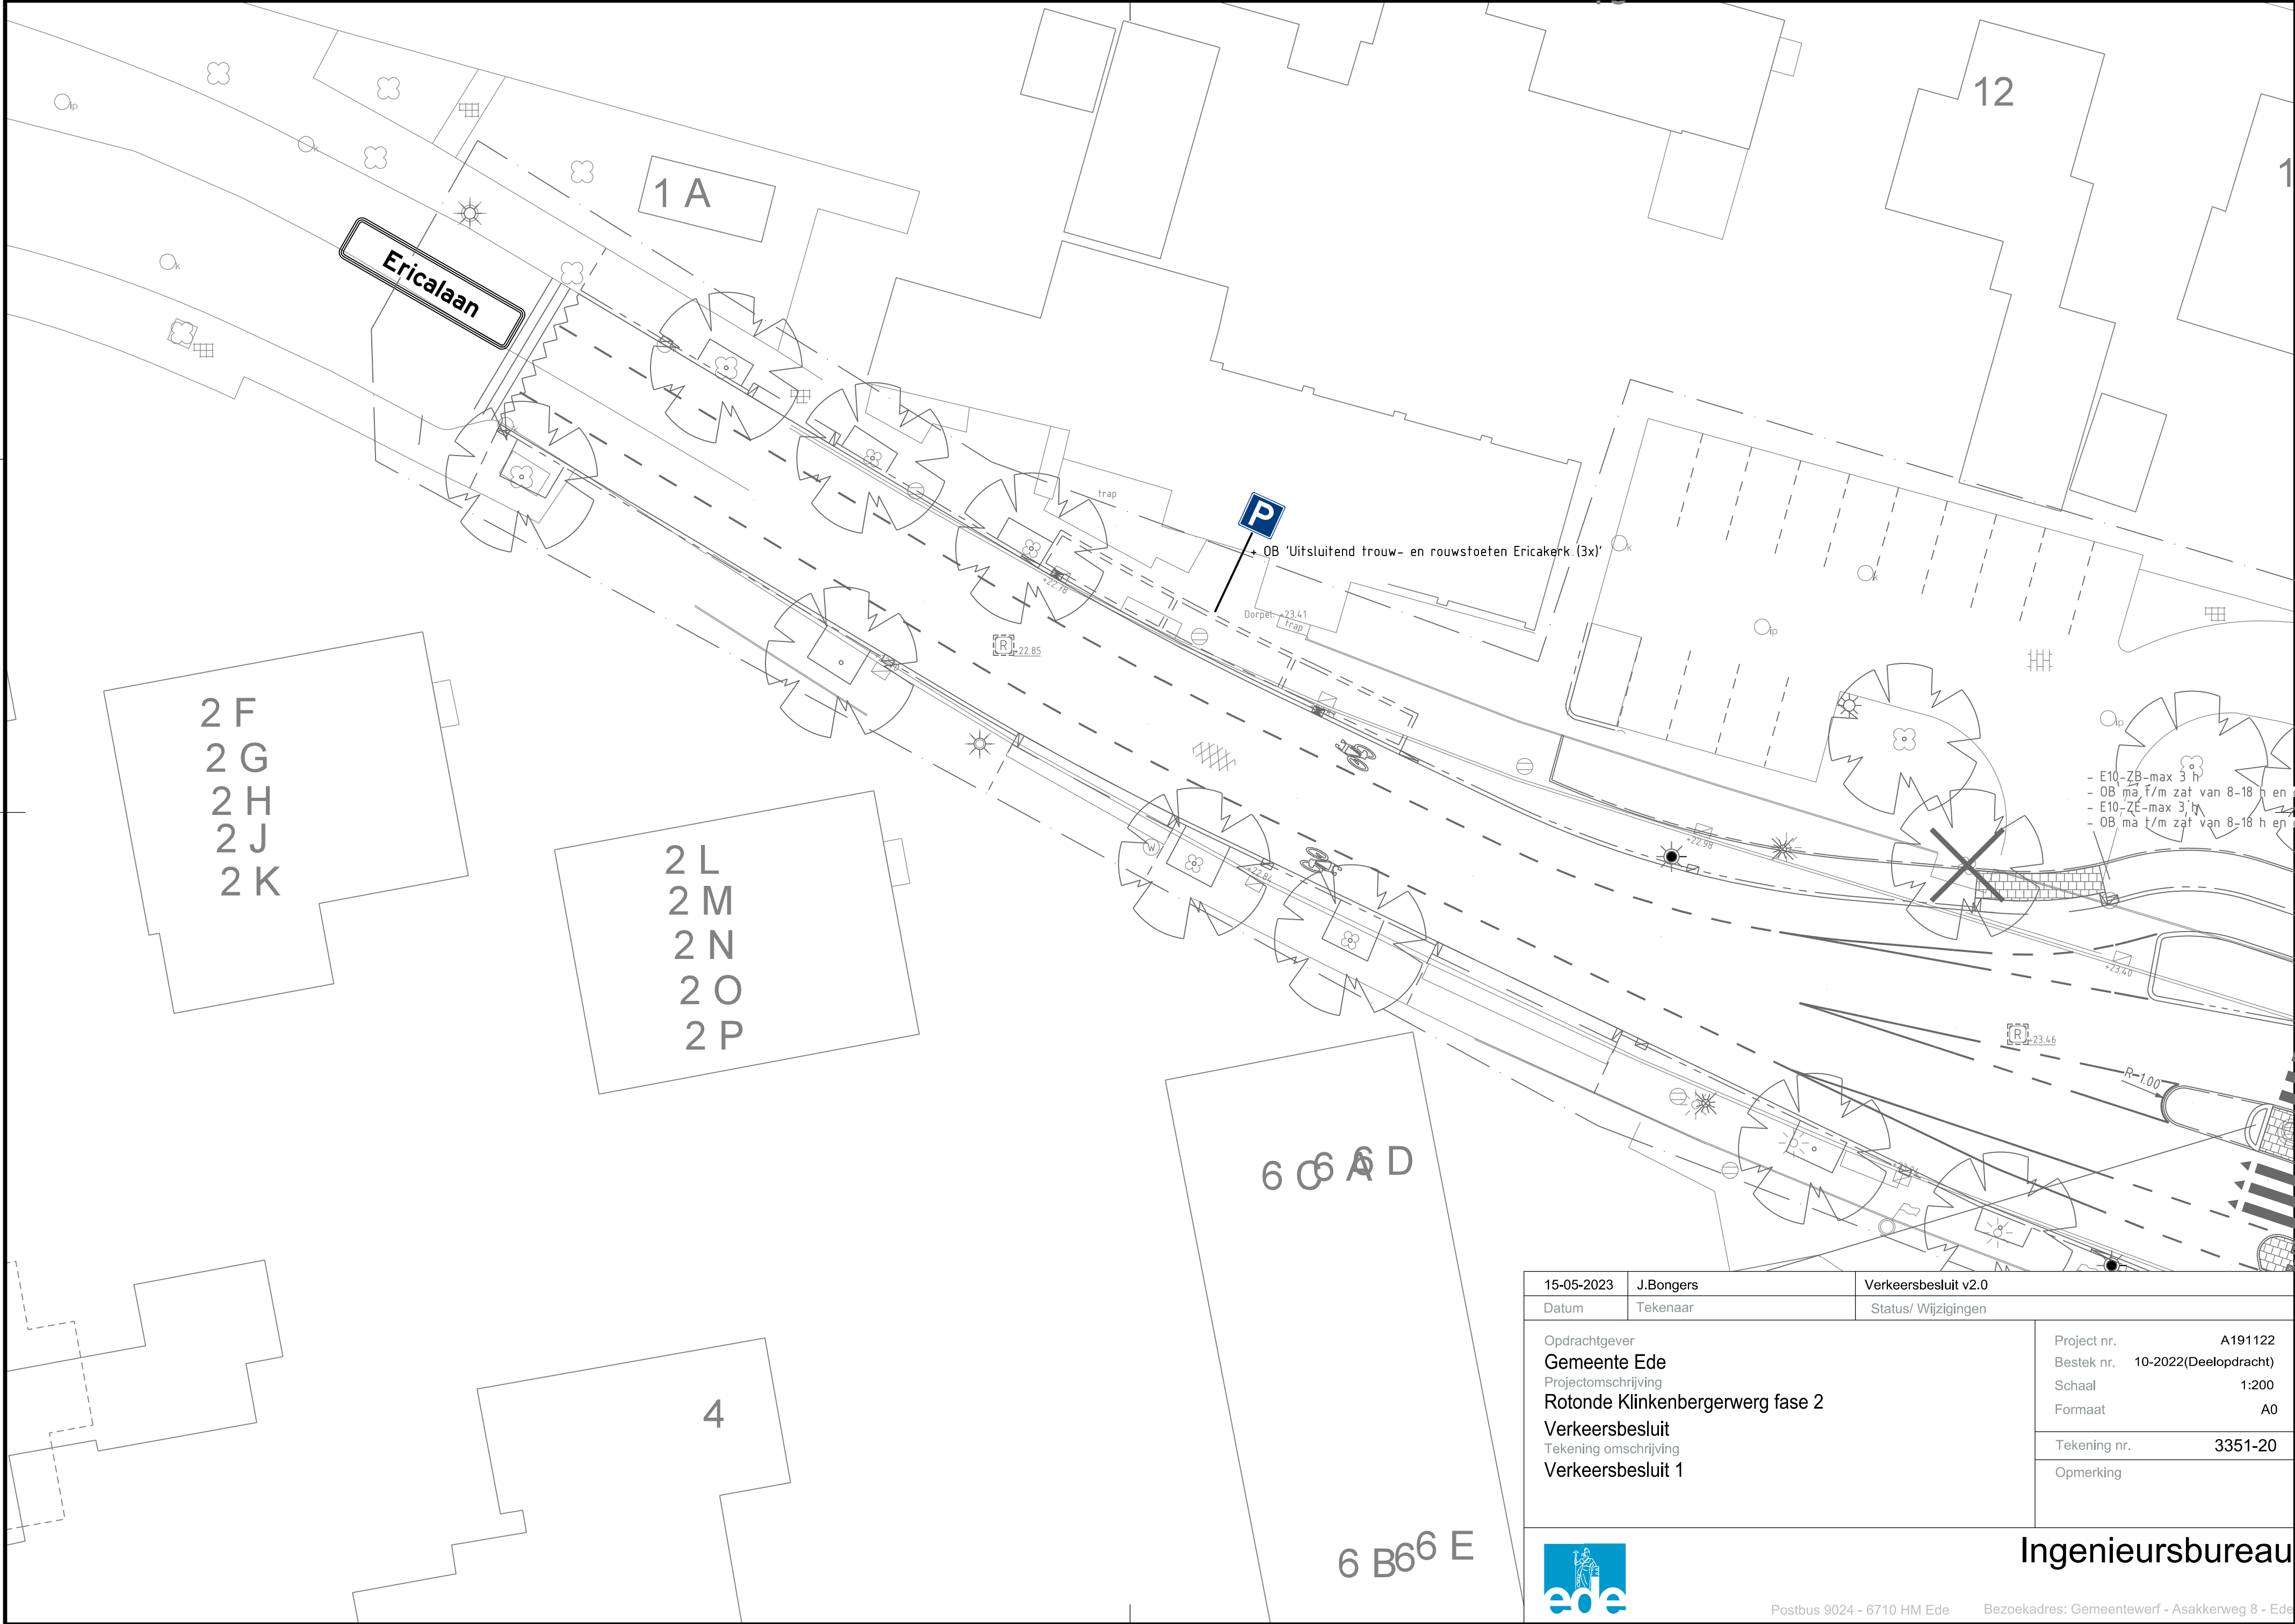

15-05-2023	J.Bongers	Verkeersbesluit v2.0	
Datum	Tekenaar	Status/ Wijzigingen	
Opdrachtgever Gemeente Ede Projectomschrijving Ronde Klinkenbergerweg fase 2 Verkeersbesluit Tekening omschrijving Verkeersbesluit 1		Project nr. Bestek nr. Schaal Formaat	A191122 10-2022(Deelopdracht) 1:200 A0
		Tekening nr.	3351-20
		Opmerking	
		Ingenieurbureau	
		Postbus 9024 - 6710 HM Ede Bezoekadres: Gemeentewerf - Asakkerweg 8 - Ede	

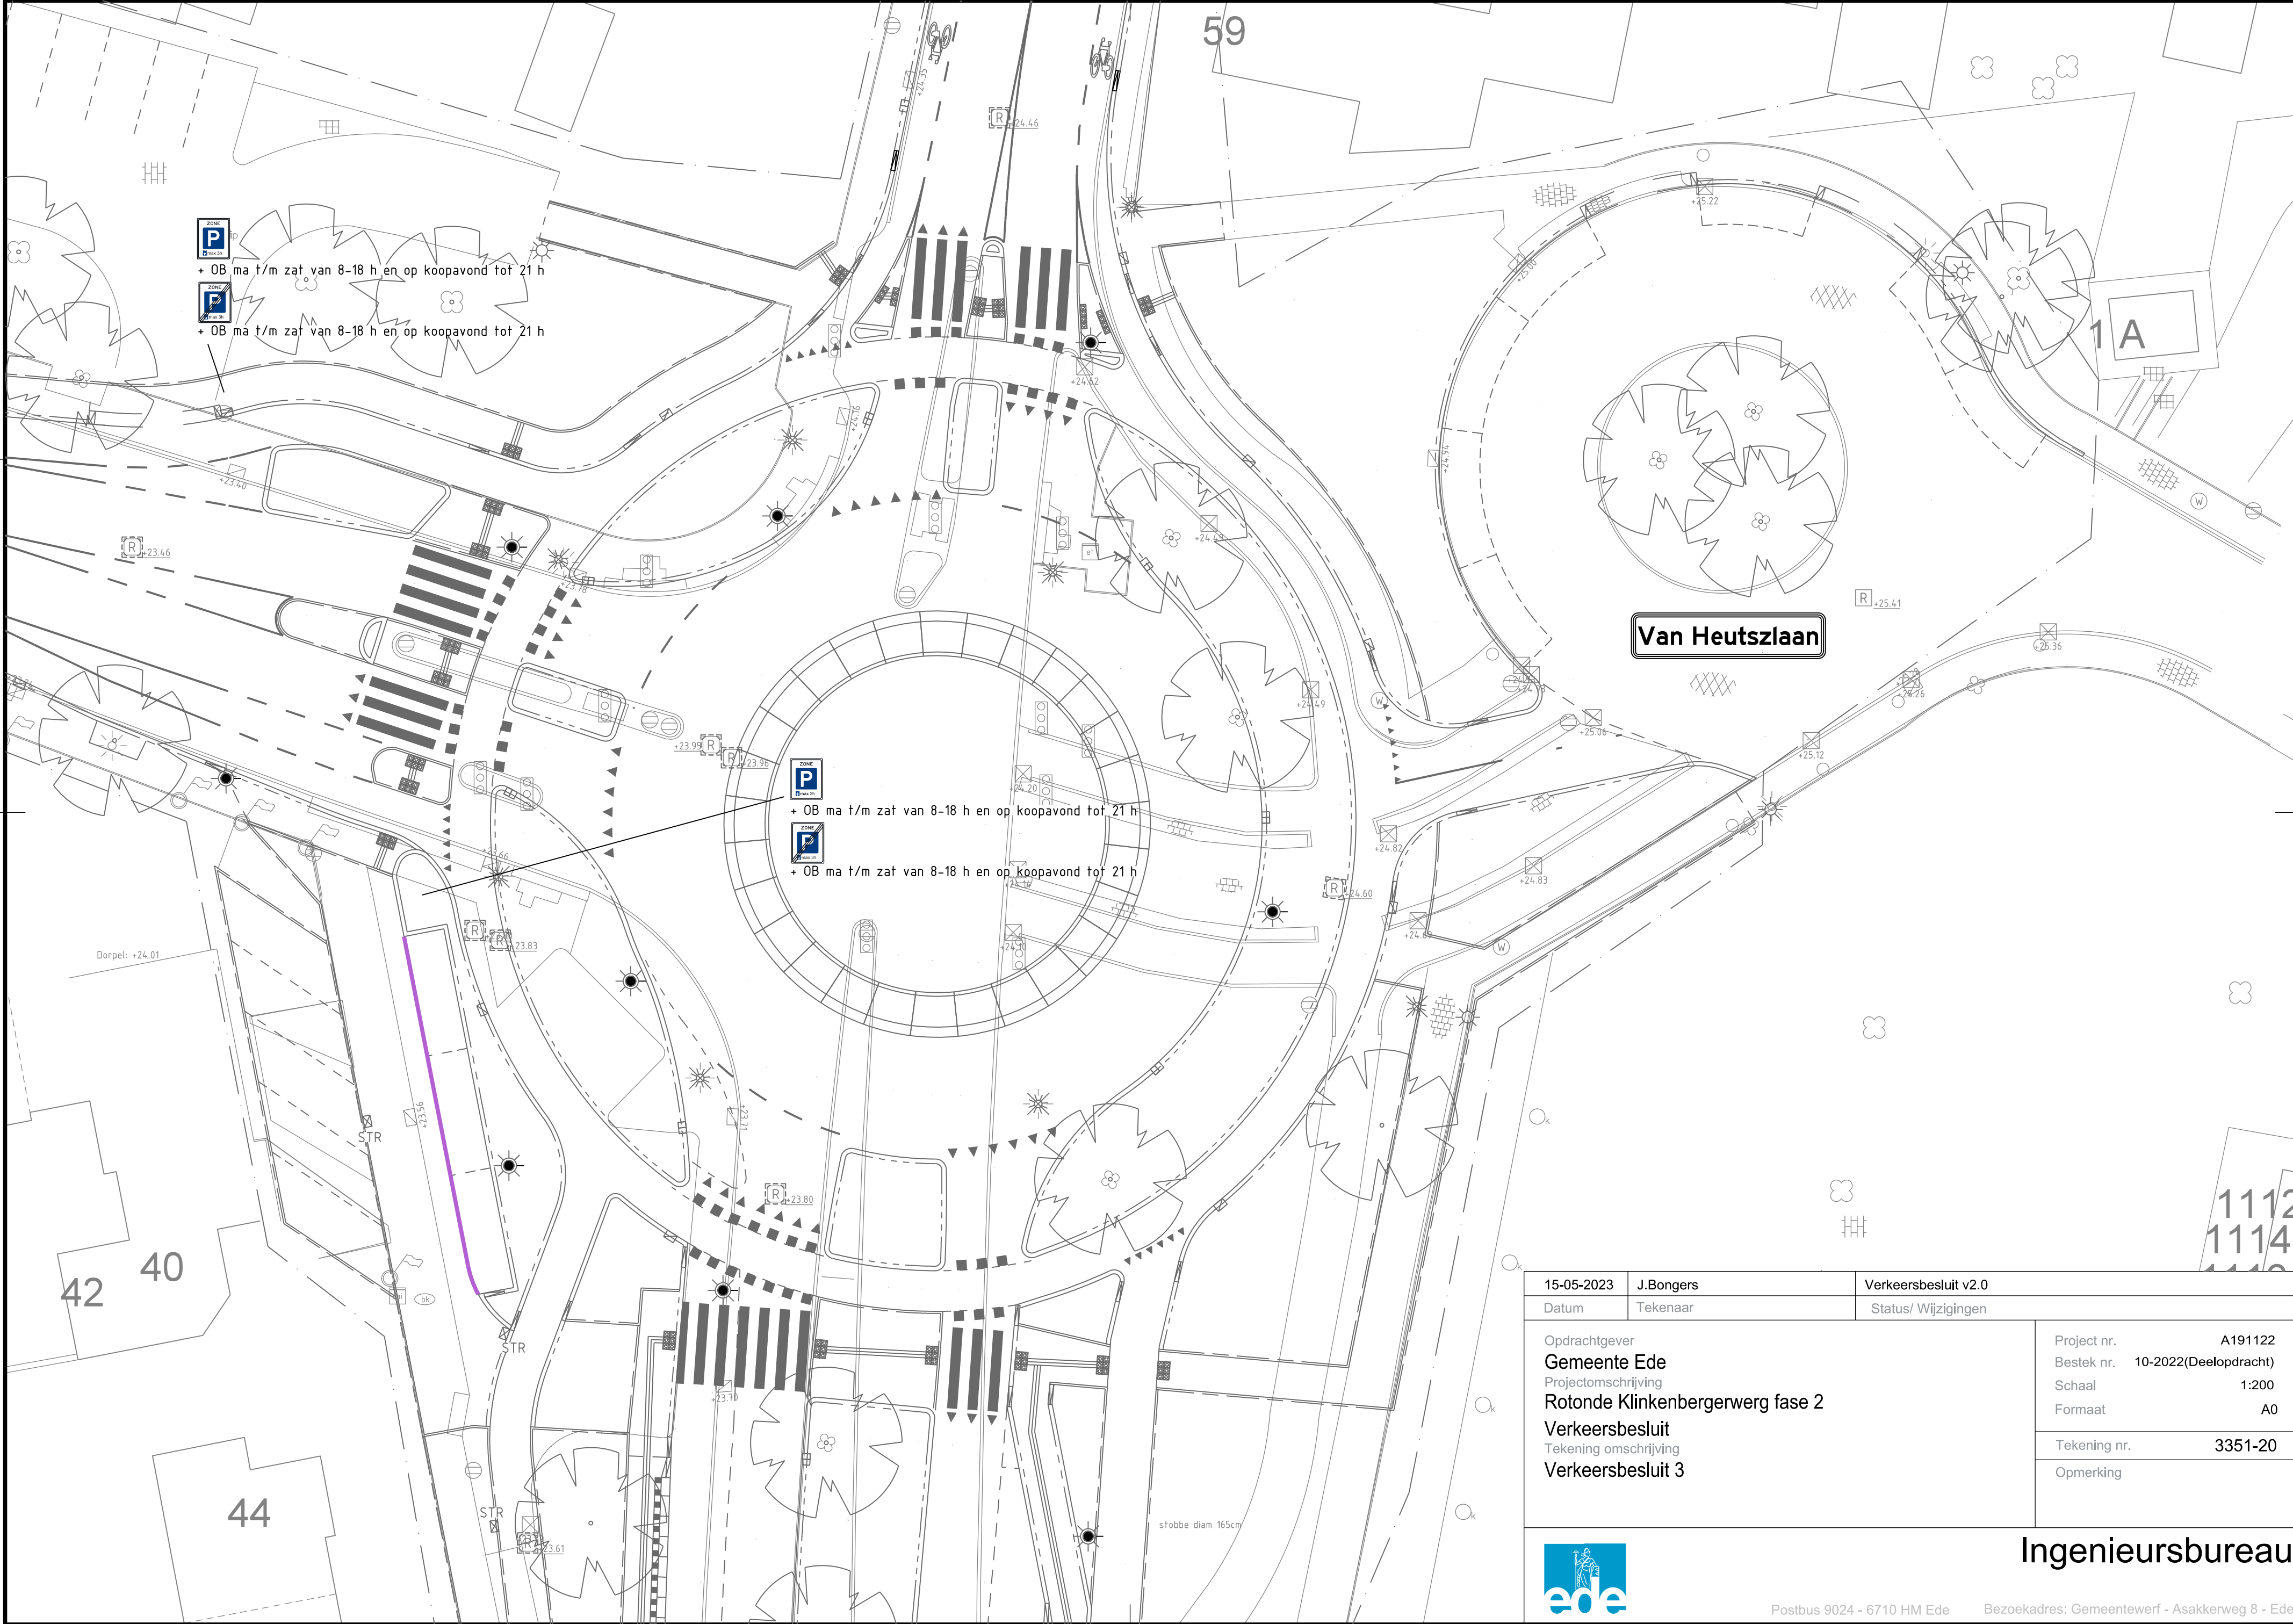

15-05-2023	J.Bongers	Verkeersbesluit v2.0
Datum	Tekenaar	Status/ Wijzigingen
Opdrachtgever Gemeente Ede Projectomschrijving Rotonde Klinkenbergerweg fase 2 Verkeersbesluit Tekening omschrijving Verkeersbesluit 3		Project nr. A191122 Bestek nr. 10-2022(Deelopdracht) Schaal 1:200 Formaat A0
		Tekening nr. 3351-20
		Opmerking
		Ingenieursbureau
Postbus 9024 - 6710 HM Ede Bezoekadres: Gemeentewerf - Asakkerweg 8 - Ede		