


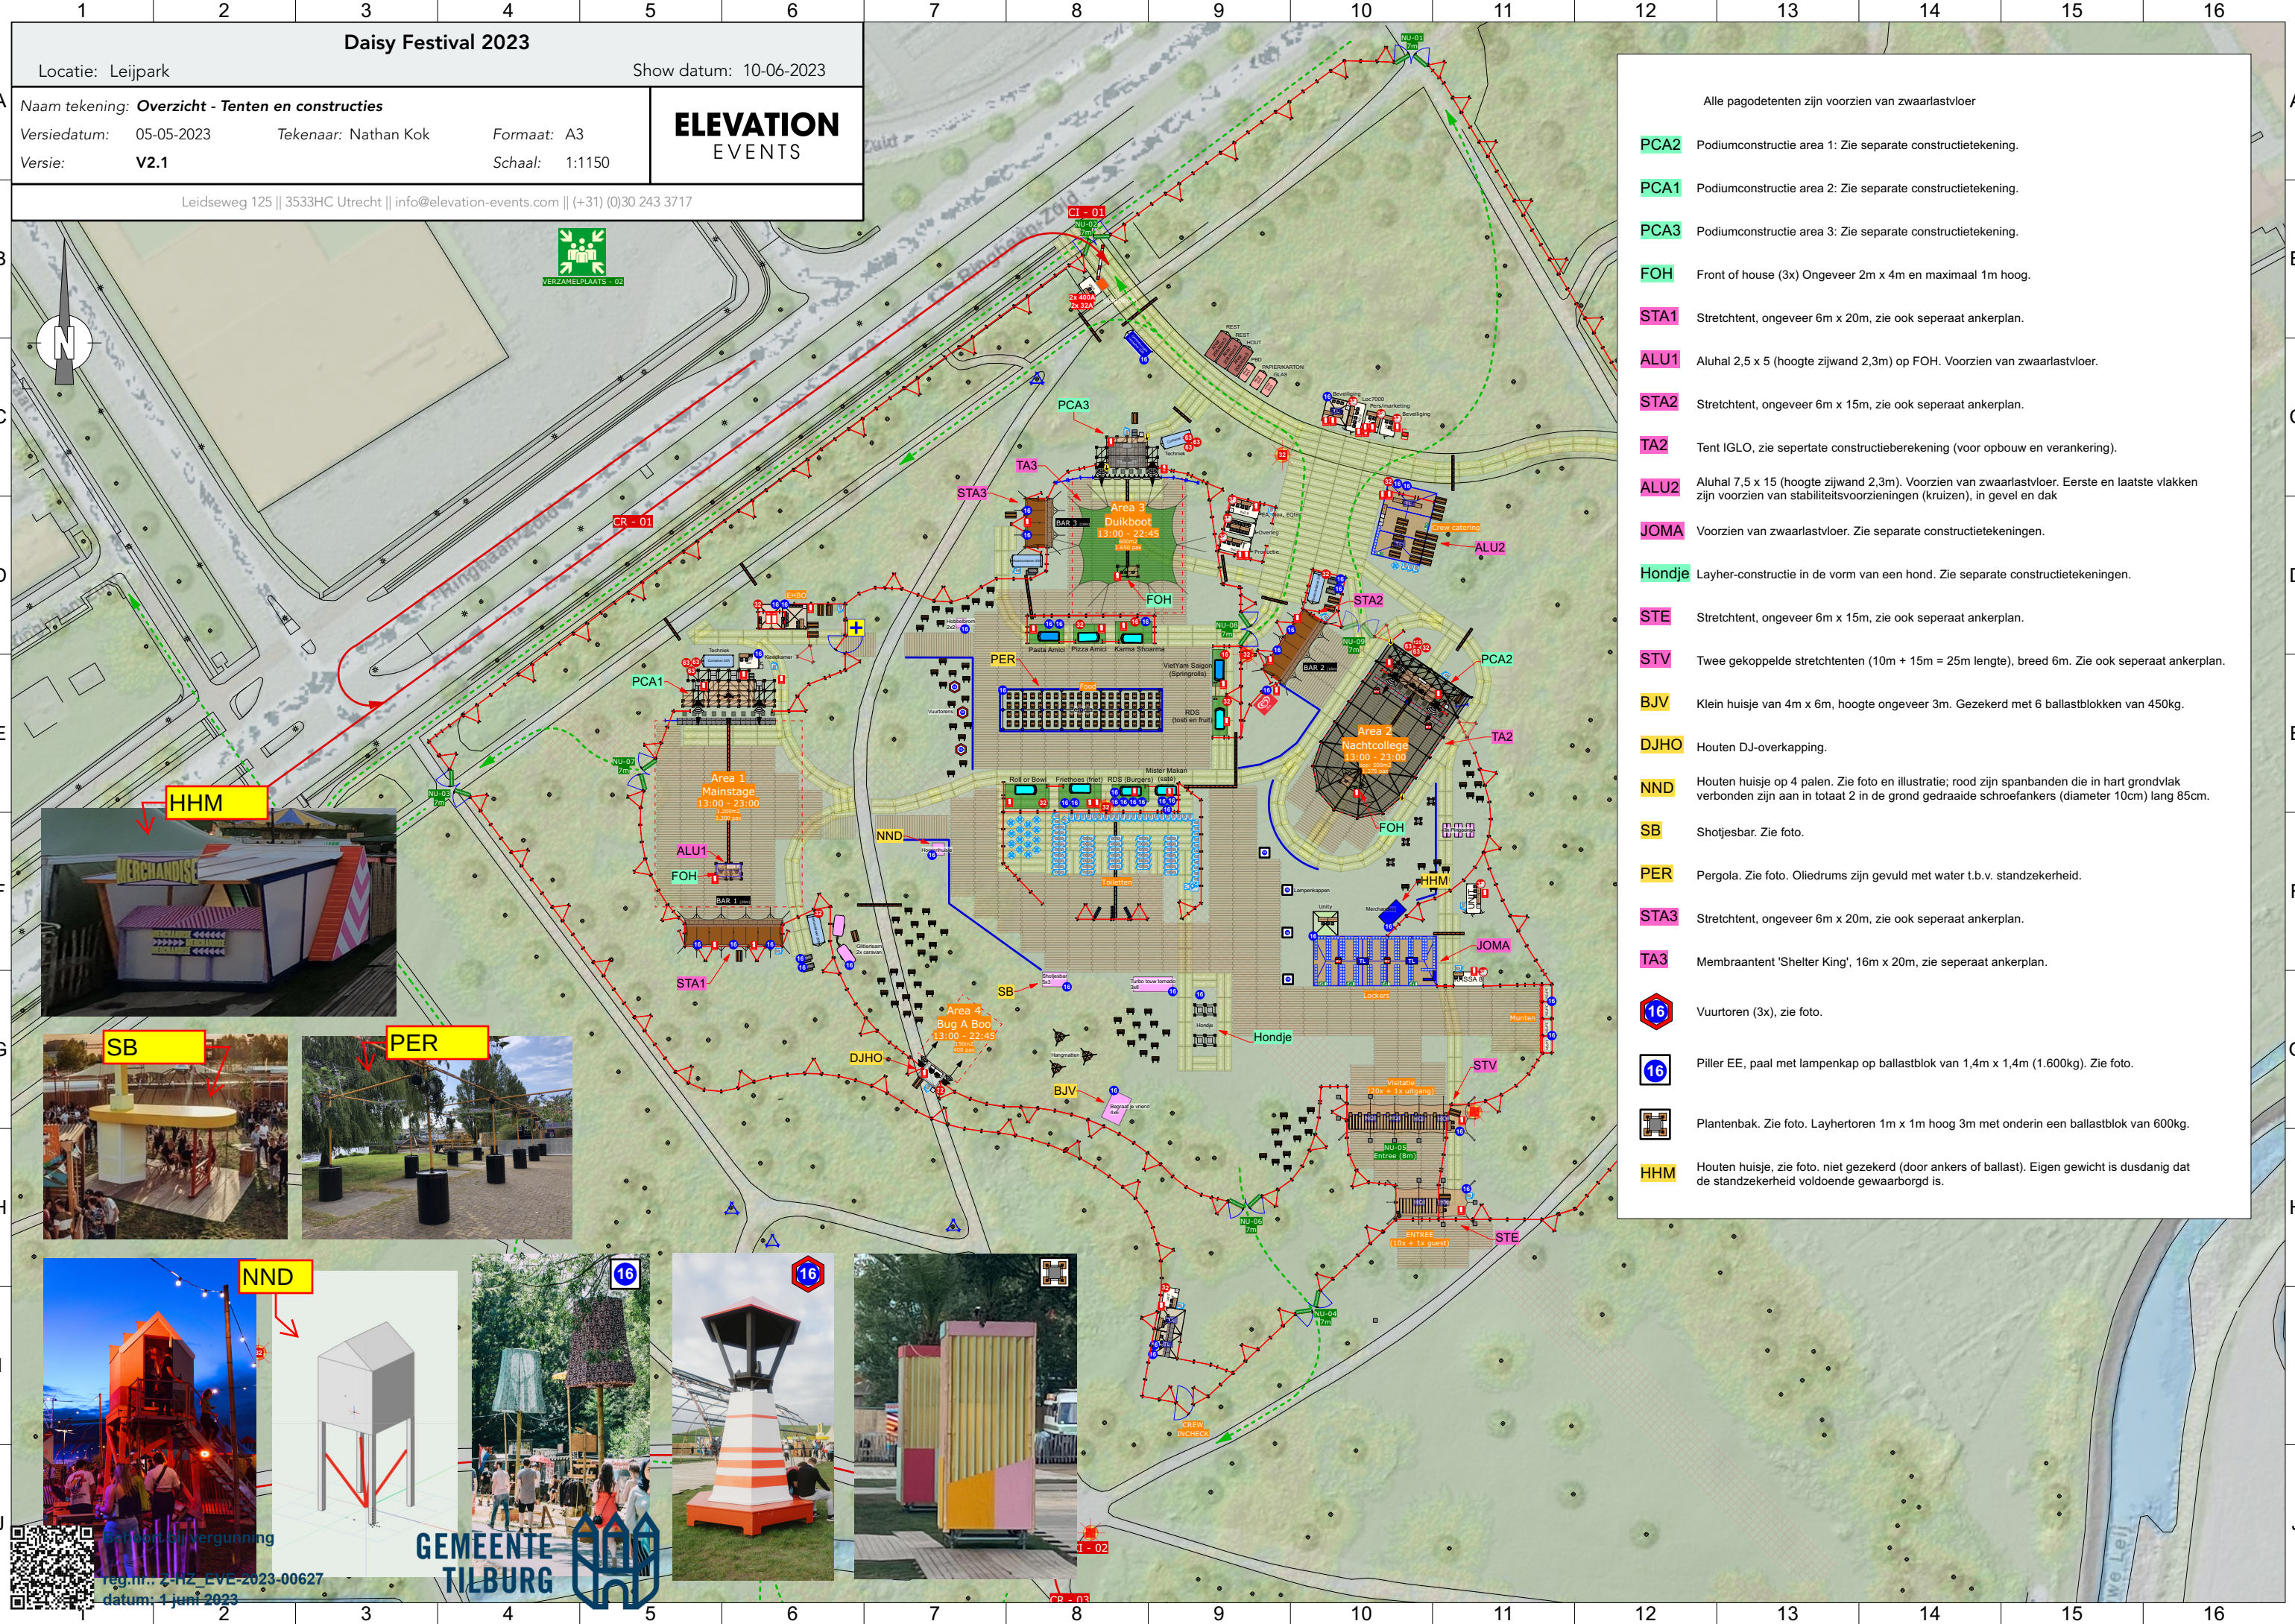

Daisy Festival 2023

Locatie: Leijpark

Show datum: 10-06-2023

Naam tekening: **Overzicht - Tenten en constructies**

Versiedatum: 05-05-2023

Tekenaar: Nathan Kok

Formaat: A3

Versie: **V2.1**


Schaal: 1:1150

ELEVATION

EVENTS

Leidseweg 125 || 3533HC Utrecht || info@elevation-events.com || (+31) (0)30 243 3717

- Alle pagodetenten zijn voorzien van zwaarlastvloer
- PCA2** Podiumconstructie area 1: Zie separate constructietekening.
 - PCA1** Podiumconstructie area 2: Zie separate constructietekening.
 - PCA3** Podiumconstructie area 3: Zie separate constructietekening.
 - FOH** Front of house (3x) Ongeveer 2m x 4m en maximaal 1m hoog.
 - STA1** Stretchtent, ongeveer 6m x 20m, zie ook sepeeraat ankerplan.
 - ALU1** Aluhul 2,5 x 5 (hoogte zijwand 2,3m) op FOH. Voorzien van zwaarlastvloer.
 - STA2** Stretchtent, ongeveer 6m x 15m, zie ook sepeeraat ankerplan.
 - TA2** Tent IGLO, zie separtate constructieberekening (voor opbouw en verankering).
 - ALU2** Aluhul 7,5 x 15 (hoogte zijwand 2,3m). Voorzien van zwaarlastvloer. Eerste en laatste vlakken zijn voorzien van stabiliteitsvoorzieningen (kruizen), in gevel en dak
 - JOMA** Voorzien van zwaarlastvloer. Zie separate constructietekeningen.
 - Hondje** Layher-constructie in de vorm van een hond. Zie separate constructietekeningen.
 - STE** Stretchtent, ongeveer 6m x 15m, zie ook sepeeraat ankerplan.
 - STV** Twee gekoppelde stretchtenten (10m + 15m = 25m lengte), breed 6m. Zie ook sepeeraat ankerplan.
 - BJV** Klein huisje van 4m x 6m, hoogte ongeveer 3m. Gezeekerd met 6 ballastblokken van 450kg.
 - DJHO** Houten DJ-overkapping.
 - NND** Houten huisje op 4 palen. Zie foto en illustratie; rood zijn spanbanden die in hart grondvlak verbonden zijn aan in totaal 2 in de grond gedraaide schroefankers (diameter 10cm) lang 85cm.
 - SB** Shotjesbar. Zie foto.
 - PER** Pergola. Zie foto. Oliedrums zijn gevuld met water t.b.v. standzekerheid.
 - STA3** Stretchtent, ongeveer 6m x 20m, zie ook sepeeraat ankerplan.
 - TA3** Membraantent 'Shelter King', 16m x 20m, zie sepeeraat ankerplan.
 - 16** Vuurtoeren (3x), zie foto.
 - 16** Piller EE, paal met lampenkap op ballastblok van 1,4m x 1,4m (1.600kg). Zie foto.
 - Plantenbak** Zie foto. Layhertoren 1m x 1m hoog 3m met onderin een ballastblok van 600kg.
 - HHM** Houten huisje, zie foto. niet gezeekerd (door ankers of ballast). Eigen gewicht is dusdanig dat de standzekerheid voldoende gewaarborgd is.

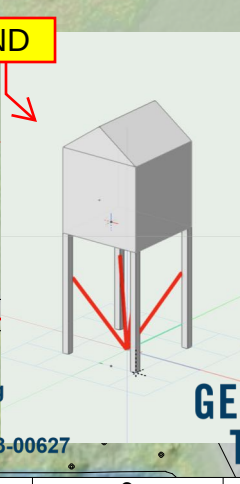

Beleef de vergunning
reg.nr.: 2-112_EVE-2023-00627
datum: 1 juni 2023

GEMEENTE
TILBURG