
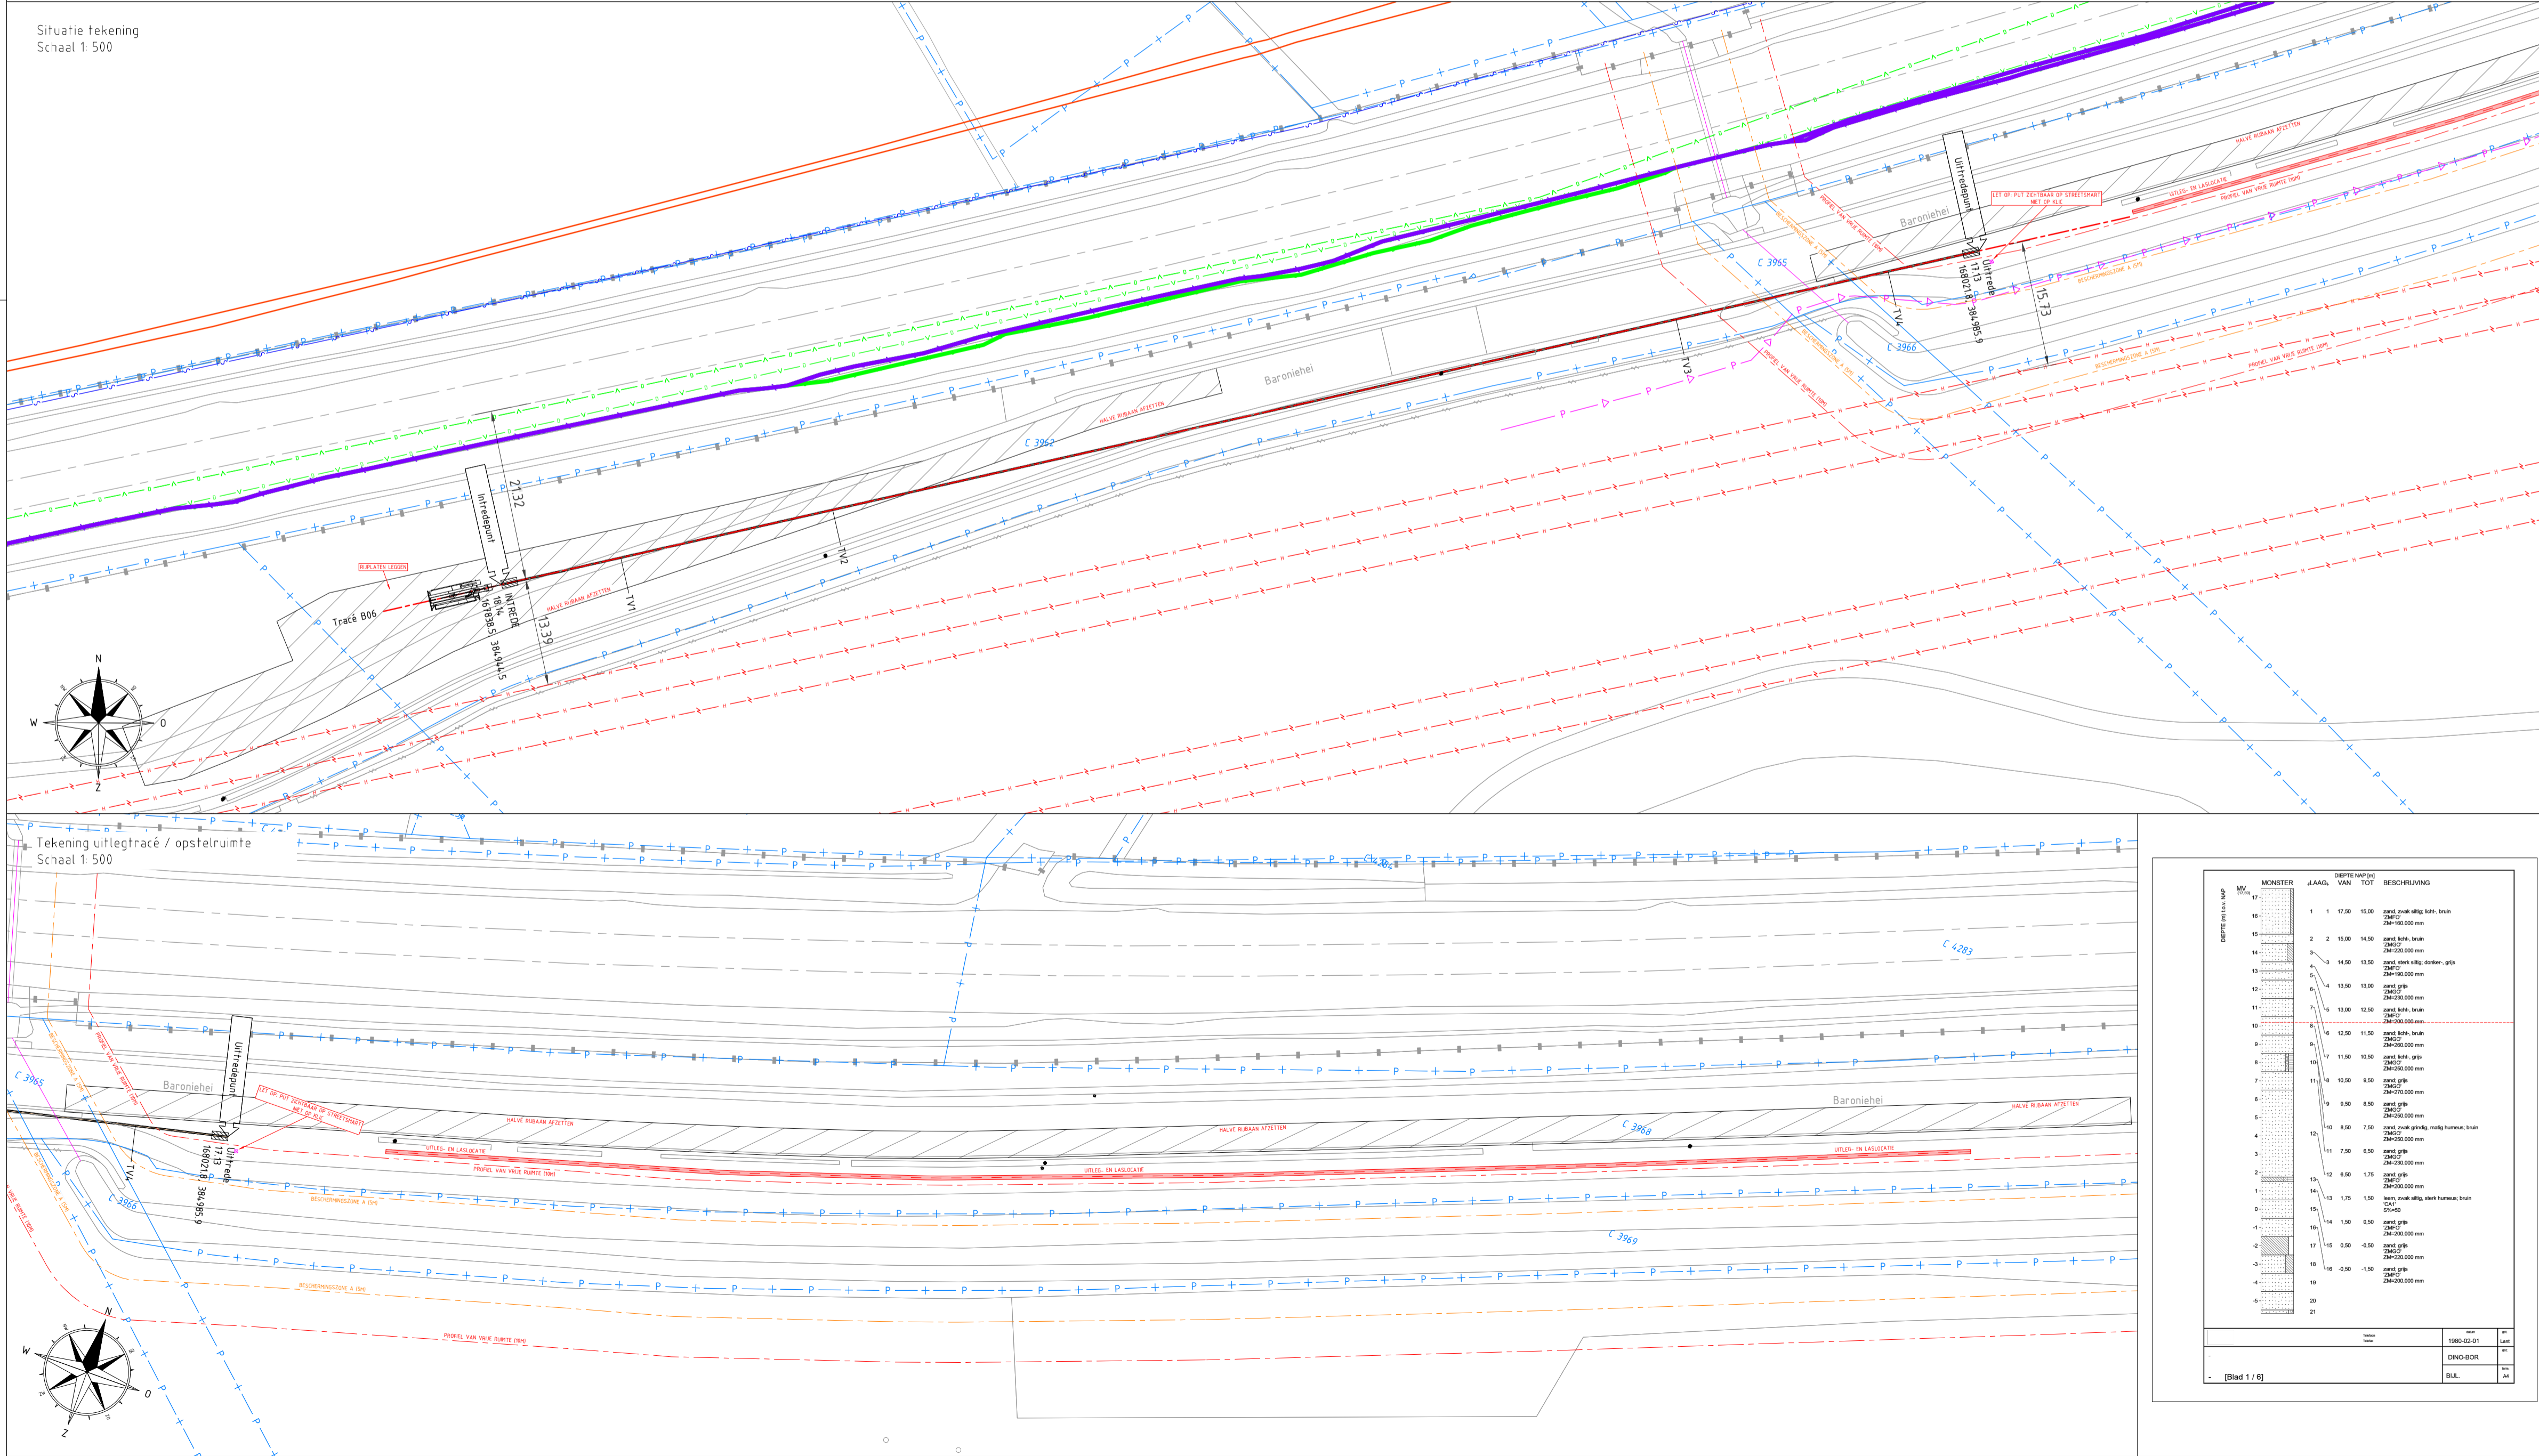


### Boring B06

Hoogte t.o.v. N.A.P.  
Boringtype: Buis  
Totale boortlengte: 189,61m

Hor. afstand t.o.v. Intredepunt (m)	-19,50	-9,00	-4,50	0,00	4,50	9,00	13,50	18,00	22,50	27,00	31,50	36,00	40,50	45,00	49,50	54,00	58,50	63,00	67,50	72,00	76,50	81,00	85,50	90,00	94,50	99,00	103,50	108,00	112,50	117,00	121,50	126,00	130,50	135,00	139,50	144,00	148,50	153,00	157,50	162,00	166,50	171,00	175,50	180,00	184,50	189,00	193,50	198,00	202,50	207,00						
Werkelijk te boren lengte (m)	
Hoogte maaiveld t.o.v. N.A.P. (m)	18,22	18,22	18,19	18,14	18,14	18,09	18,05	18,05	18,00	17,98	17,95	17,95	17,90	17,88	17,88	17,86	17,86	17,83	17,83	17,80	17,79	17,79	17,77	17,76	17,76	17,73	17,73	17,71	17,71	17,70	17,69	17,69	17,68	17,68	17,67	17,67	17,66	17,66	17,65	17,65	17,64	17,64	17,64	17,63	17,63	17,63	17,62	17,62	17,62	17,62	17,61	17,61	17,61	17,60	17,60	
Hartlijn boring t.o.v. N.A.P. (m)				0,00	18,14	18,09	18,05	18,05	18,00	17,98	17,95	17,95	17,90	17,88	17,88	17,86	17,86	17,83	17,83	17,80	17,79	17,79	17,77	17,76	17,76	17,73	17,73	17,71	17,71	17,70	17,69	17,69	17,68	17,68	17,67	17,67	17,66	17,66	17,65	17,65	17,64	17,64	17,64	17,63	17,63	17,63	17,62	17,62	17,62	17,62	17,61	17,61	17,61	17,60	17,60	
Hartlijn boring t.o.v. maaiveld (m)	
Dekking t.o.v. maaiveld (m)	
Verticale hoek/radius					∠-28,00%					R100,00	
Verticale lengte (m)					15,73					27,30	

Hor. afstand t.o.v. Intredepunt (m)	-19,50	-9,00	-4,50	0,00	4,50	9,00	13,50	18,00	22,50	27,00	31,50	36,00	40,50	45,00	49,50	54,00	58,50	63,00	67,50	72,00	76,50	81,00	85,50	90,00	94,50	99,00	103,50	108,00	112,50	117,00	121,50	126,00	130,50	135,00	139,50	144,00	148,50	153,00	157,50	162,00	166,50	171,00	175,50	180,00	184,50	189,00	193,50	198,00	202,50	207,00							
Werkelijk te boren lengte (m)	
Hoogte maaiveld t.o.v. N.A.P. (m)	18,22	18,22	18,19	18,14	18,14	18,09	18,05	18,05	18,00	17,98	17,95	17,95	17,90	17,88	17,88	17,86	17,86	17,83	17,83	17,80	17,79	17,79	17,77	17,76	17,76	17,73	17,73	17,71	17,71	17,70	17,69	17,69	17,68	17,68	17,67	17,67	17,66	17,66	17,65	17,65	17,64	17,64	17,64	17,63	17,63	17,63	17,62	17,62	17,62	17,62	17,61	17,61	17,61	17,60	17,60		
Hartlijn boring t.o.v. N.A.P. (m)				0,00	18,14	18,09	18,05	18,05	18,00	17,98	17,95	17,95	17,90	17,88	17,88	17,86	17,86	17,83	17,83	17,80	17,79	17,79	17,77	17,76	17,76	17,73	17,73	17,71	17,71	17,70	17,69	17,69	17,68	17,68	17,67	17,67	17,66	17,66	17,65	17,65	17,64	17,64	17,64	17,63	17,63	17,63	17,62	17,62	17,62	17,62	17,61	17,61	17,61	17,60	17,60		
Hartlijn boring t.o.v. maaiveld (m)	
Dekking t.o.v. maaiveld (m)	
Verticale hoek/radius					∠-28,00%					R100,00	
Verticale lengte (m)					15,73					27,30	

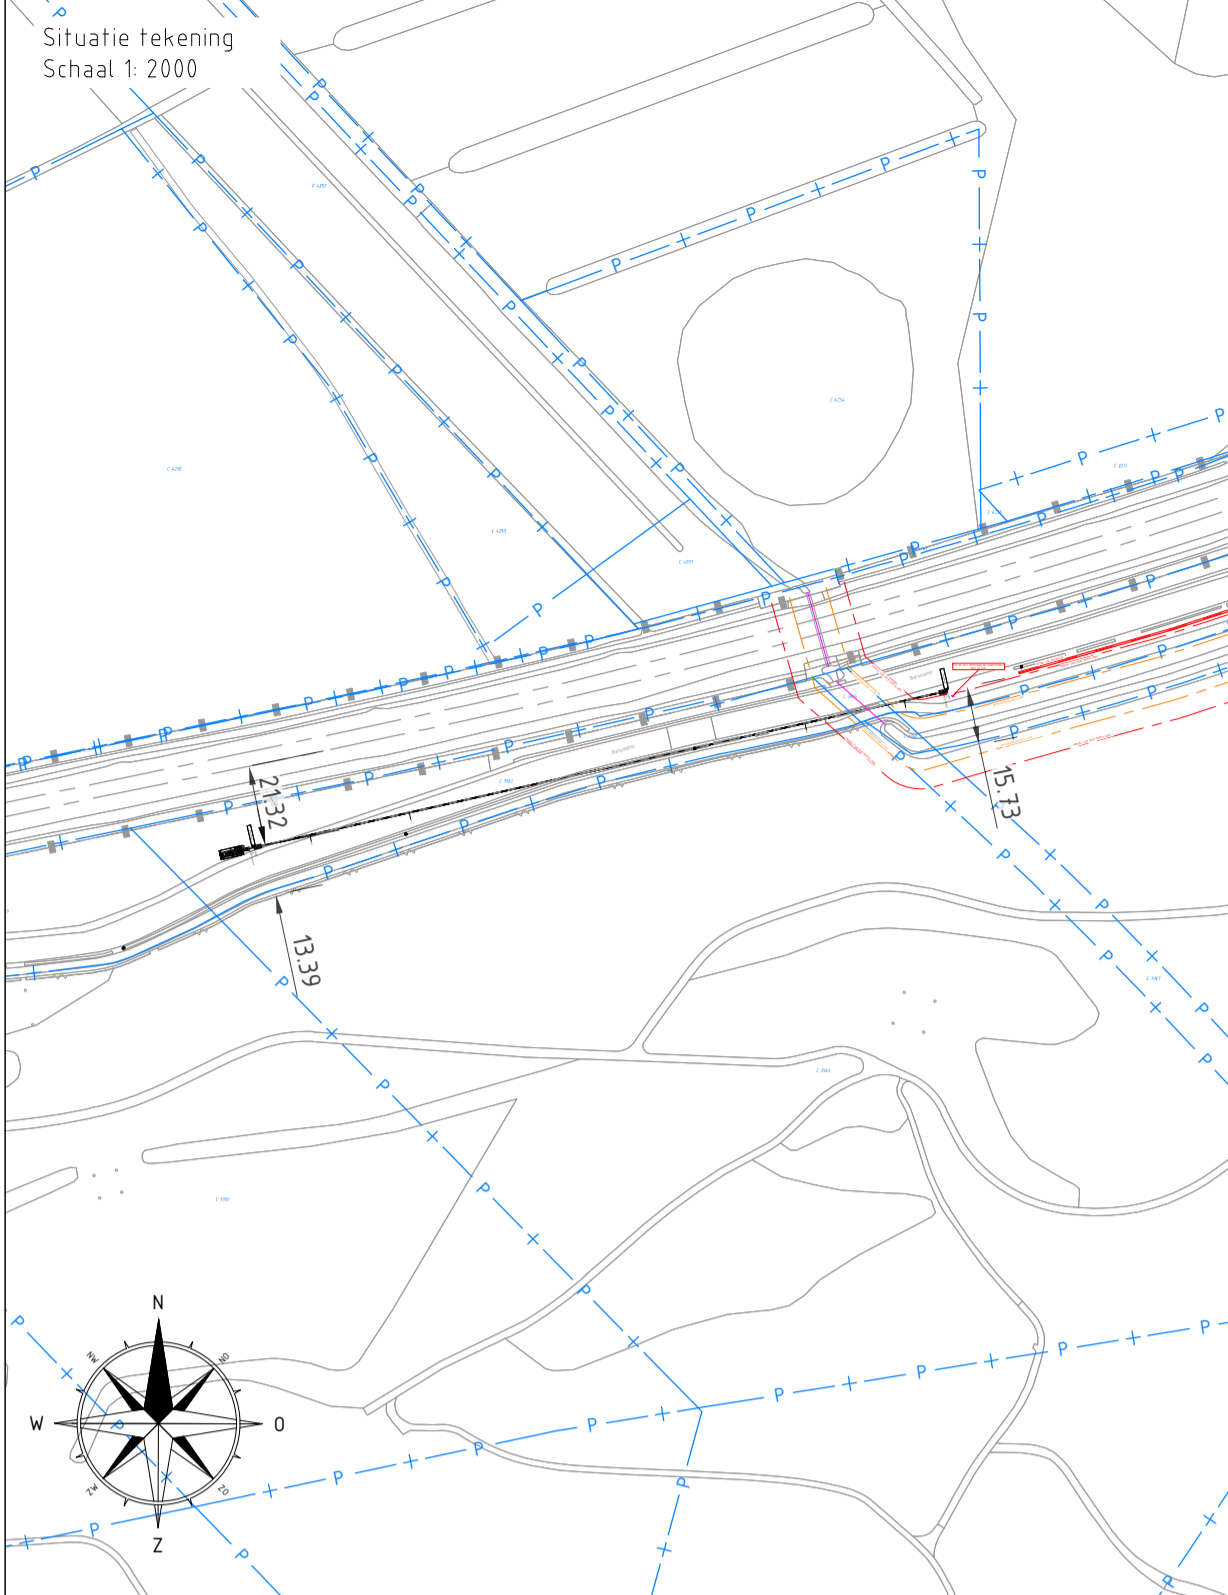

Tangentpunten lijst							
Naam	X	Y	Hoogte	Afstand	Radius (H)	Radius (V)	Radius (C)
INTREDE	167838,48	384944,52	18,14	0,00			
TV1	167853,26	384947,85	13,90	15,15		100,00	
TV2	167879,56	384953,79	10,20	42,11			
TV3	167994,20	384977,43	10,20	149,39		100,00	
TV4	168010,50	384983,37	13,90	176,35			
UITREDE	168021,77	384985,91	17,13	187,91			

Detail tekening

Boorgatdiameter Ø 270 mm  
HDPE buis 1x Ø 200 mm PE 100 SDR 11,  
mantelbuis f.b.v. MS-kabels

Legenda		
Gesymboleerde	Omschrijving	Status
	As spoor trein	Bestaand
	Hekwerk	Bestaand
	Perceelsgrens	Bestaand
	Buisleiding gevaarlijke inhoud	Bestaand
	Dataftransport	Bestaand
	Landelijk hoogspanningsnet	Bestaand
	Laagspanning	Bestaand
	Middenspanning	Bestaand
	Water	Bestaand
	Stoot	Bestaand
	Drukiolering	Bestaand
	Paal lichtmast	Bestaand

- OPMERKINGEN:**
- Intredepunt in berm Baroniehei. In gedeelte met bredere berm.
  - Uitredpunt tussen weg en fietspad, buiten zonerings WS de Dommel.
  - Halve rijbaan afzetten bij in- en uitredpunt. Laslocatie weergegeven op tekening.
  - Zonerings en diepte/armeting duiker conform leggerkaart WS de Dommel.

D					
C					
B					
A					
Wijz Omschrijving		Getekend	Goedgekeurd	Datum	Vrijgave
Projectomschrijving: Boringen Heiderschoor Mierlo					
Locatie: Baroniehei ten oosten van Gulberg 7 te Nuuen					
Onderdeel: HDD Ø 200 mm HDPE SDR11			Projectnummer: Z2-20848-01-B06-HD-P		
Tekeningsnummer: Z2-20848-01-B06-HD-P			Projectnummer: 5431 NN Cuijk		
Opdrachtgever: Hurkmans Groep			www.hollanddrilling.nl		
Projectnummer opdrachtgever: G.05519			Tel: 0485 - 74 50 40		
Getekend: M. Franken		Formaat: A1		Vrijgave voor uitvoering	
Datum: 19-04-2023		Status: Vergunning		<b>CONCEPT</b>	

Dit document is eigendom van Holland Drilling BV of diens opdrachtgever. Alle rechten zijn voorbehouden. Zonder schriftelijke toestemming mag dit document niet worden verspreid, openbaar gemaakt of anderszins gebruikt door derden.