


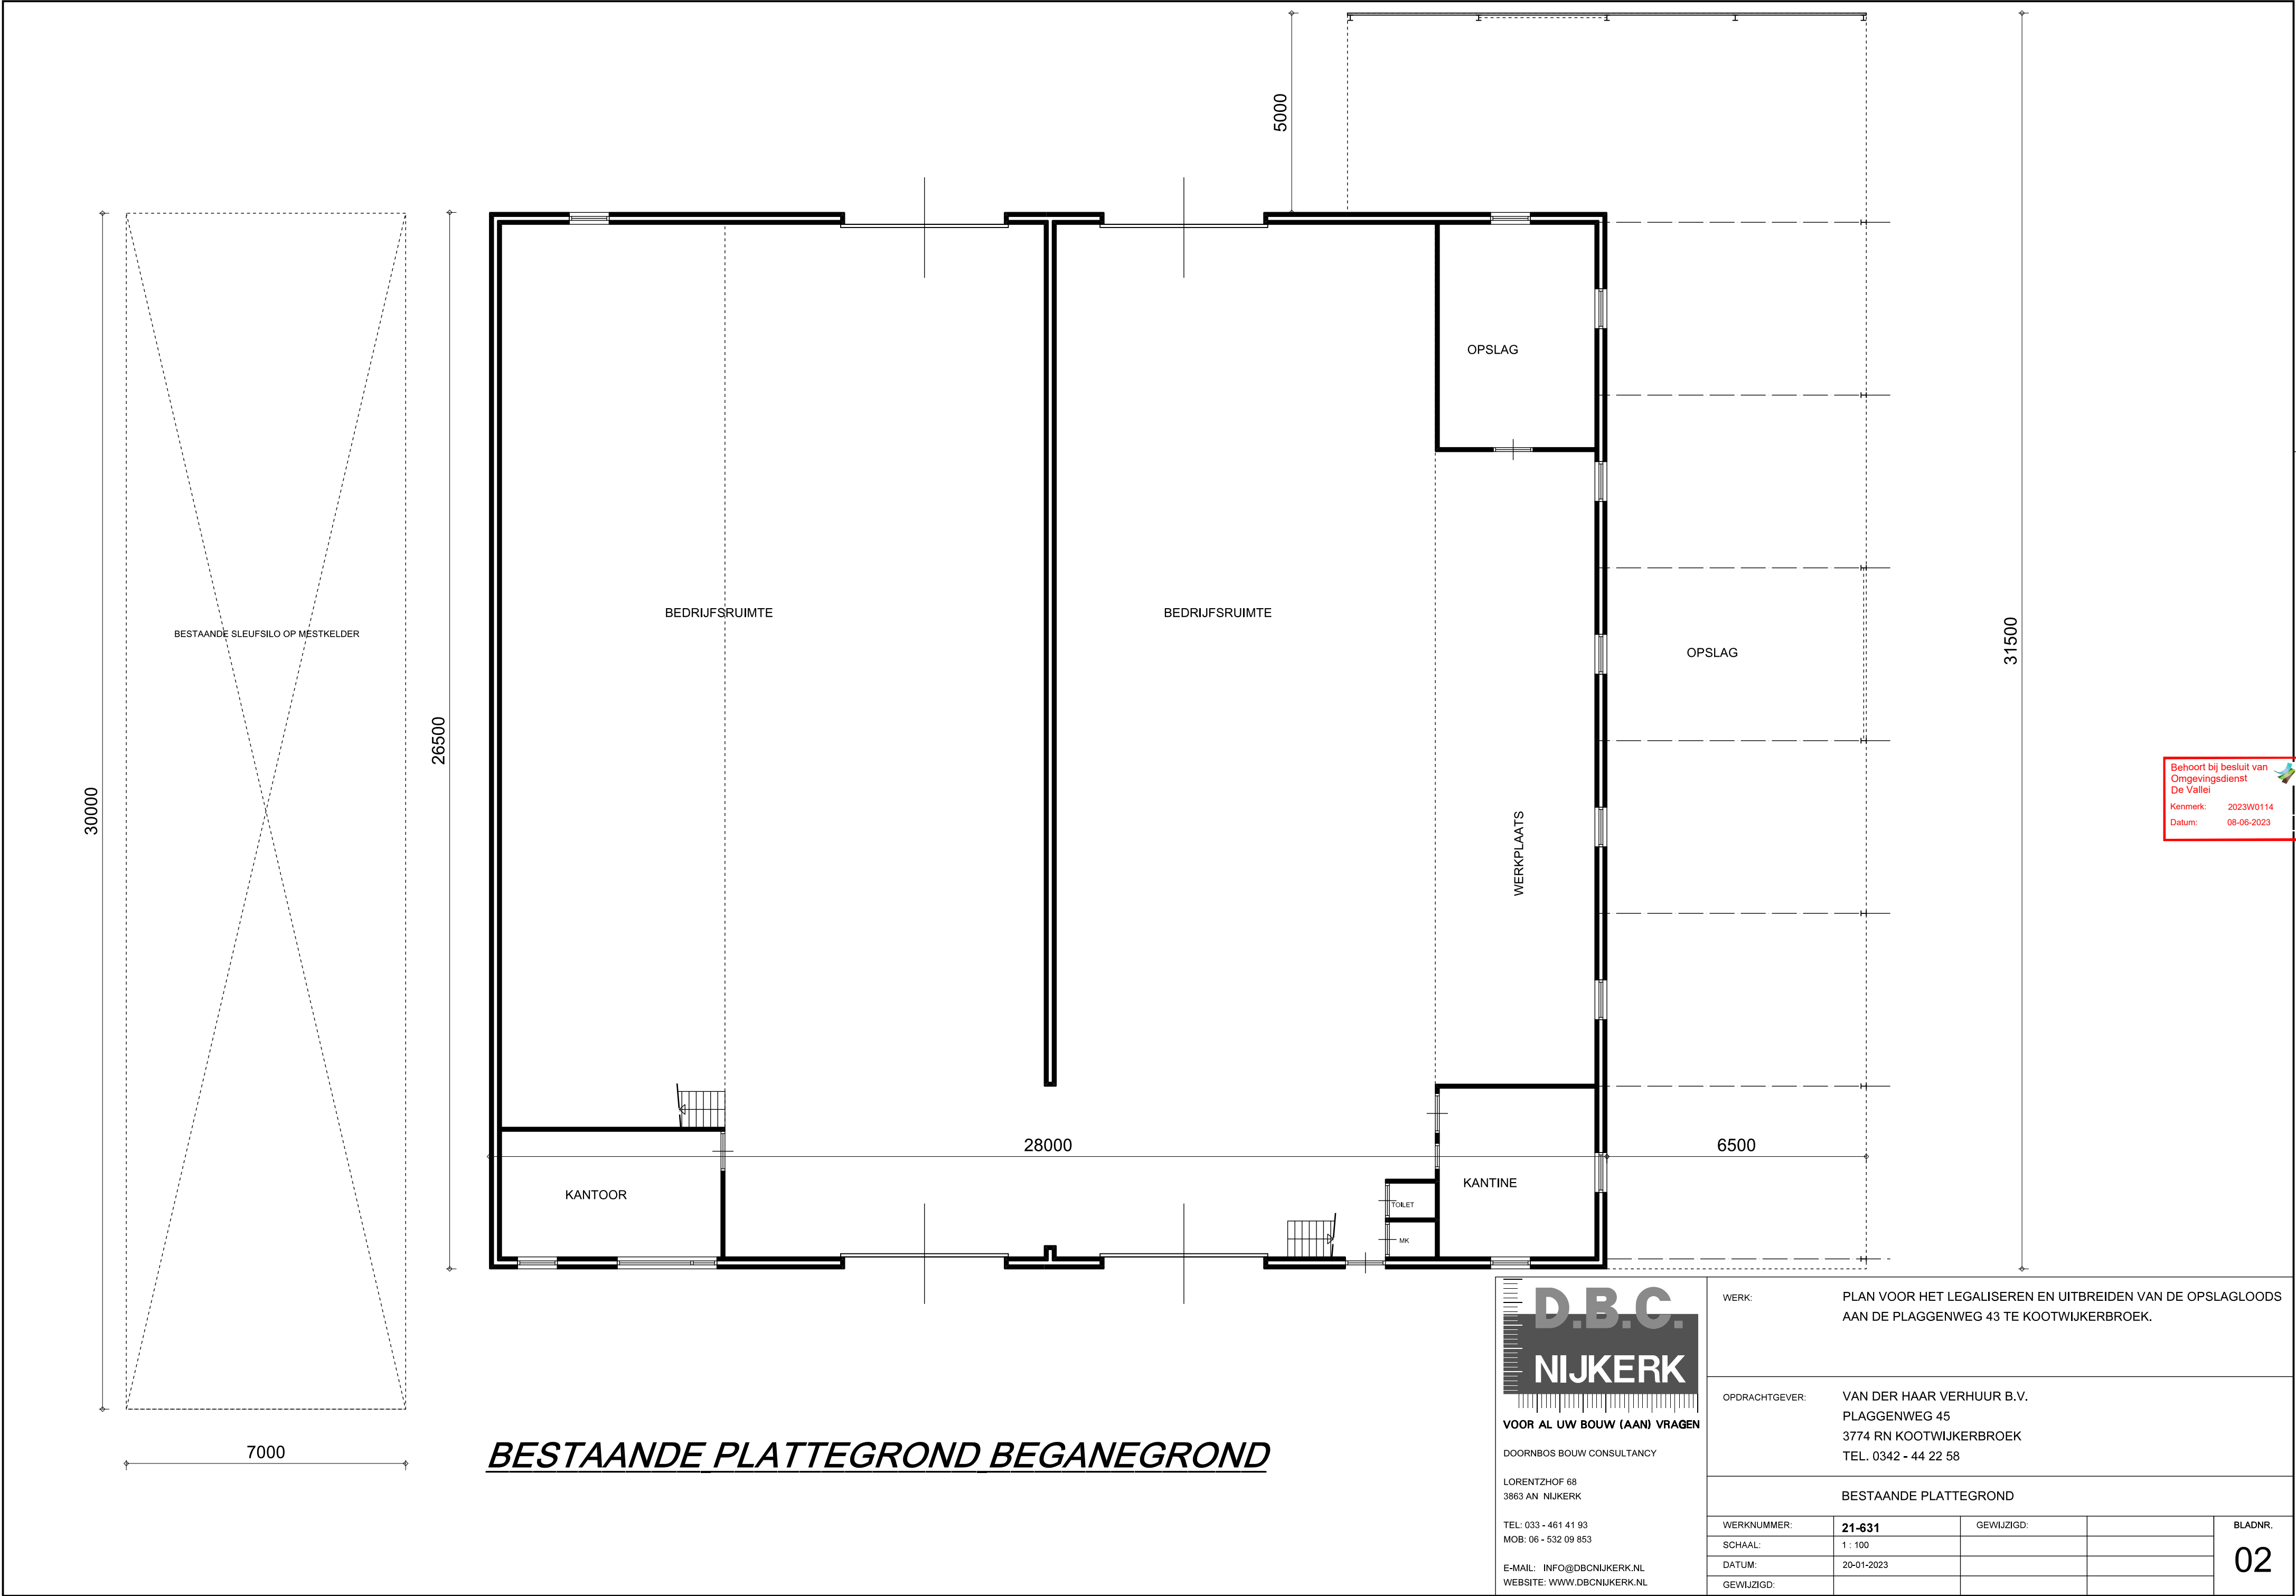

BESTAANDE PLATTEGROND BEGANEGROND



VOOR AL UW BOUW (AAN) VRAGEN

DOORNBOS BOUW CONSULTANCY

LORENTZHOF 68
3863 AN NIJKERK

TEL: 033 - 461 41 93
MOB: 06 - 532 09 853

E-MAIL: INFO@DBCNIJKERK.NL
WEBSITE: WWW.DBCNIJKERK.NL

WERK: PLAN VOOR HET LEGALISEREN EN UITBREIDEN VAN DE OPSLAGLOODS AAN DE PLAGGENWEG 43 TE KOOTWIJKERBROEK.

OPDRACHTGEVER: VAN DER HAAR VERHUUR B.V.
PLAGGENWEG 45
3774 RN KOOTWIJKERBROEK
TEL. 0342 - 44 22 58

BESTAANDE PLATTEGROND

WERKNUMMER:	21-631	GEWIJZIGD:		BLADNR.
SCHAAL:	1 : 100			02
DATUM:	20-01-2023			
GEWIJZIGD:				

MAATVOERING DIEN IN HET WERK GECONTROLEERD TE WORDEN!