


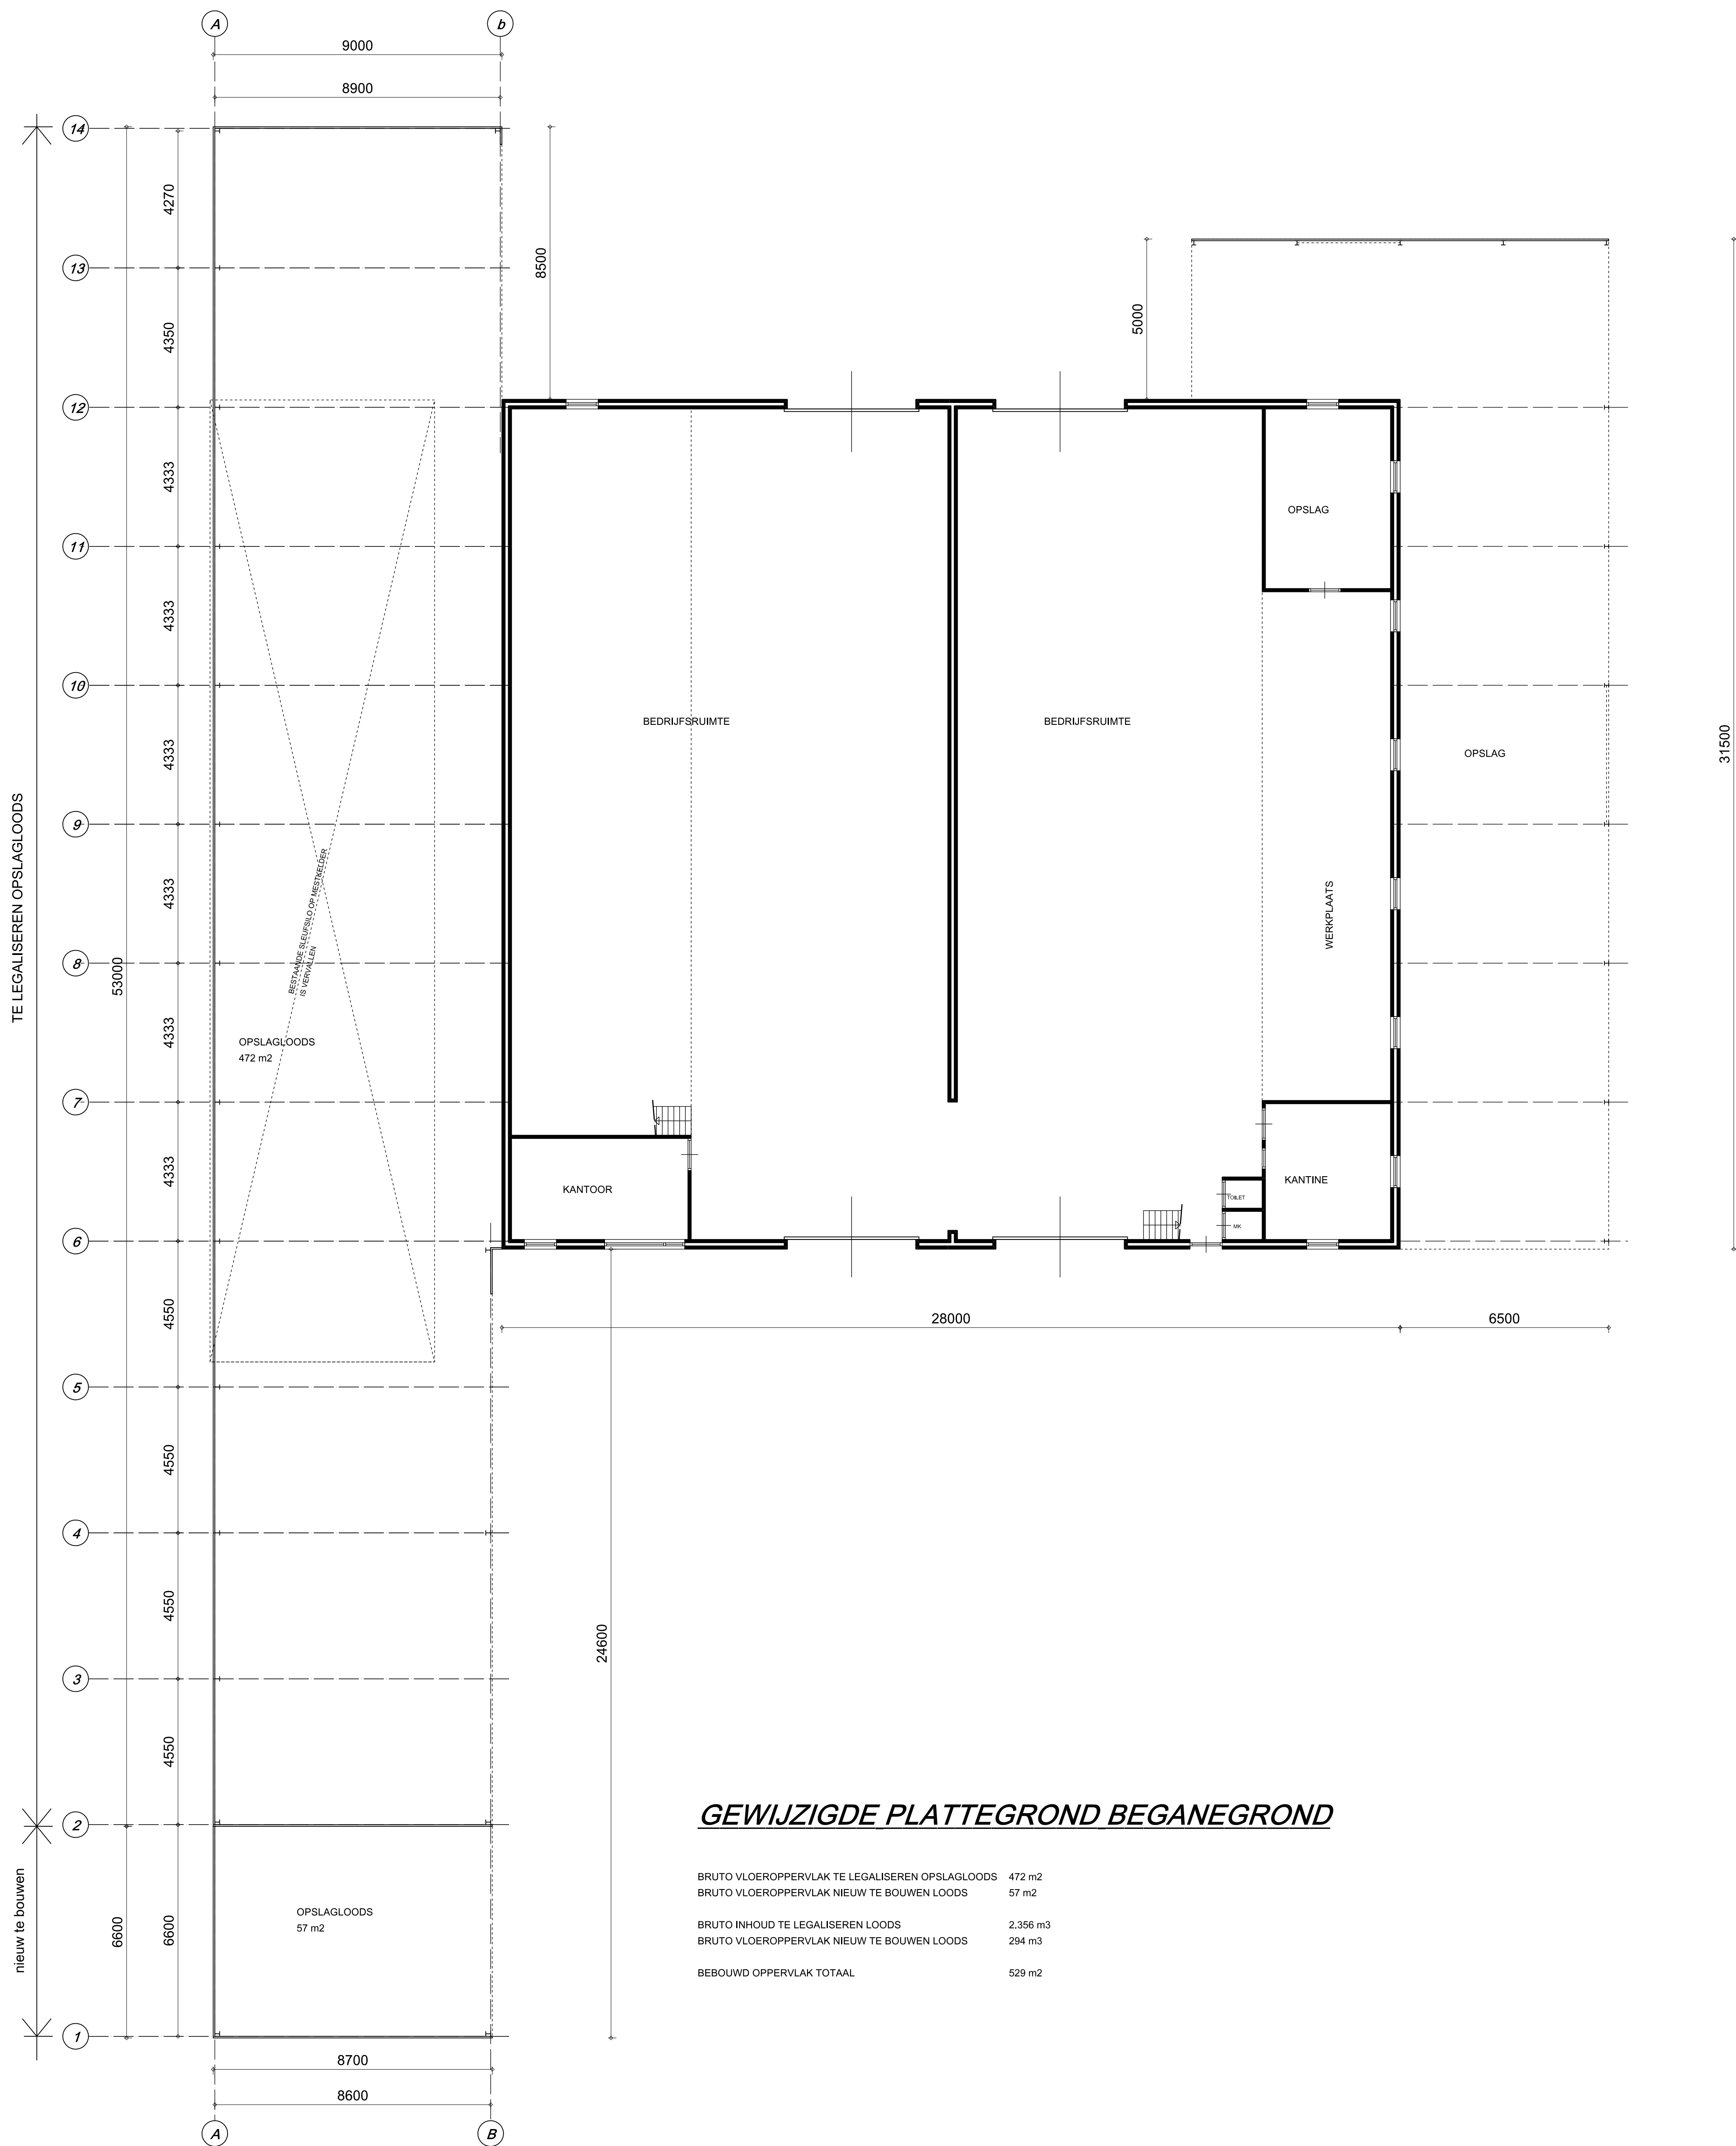

GEWIJZIGDE PLATTEGROND BEGANEGROND

BRUTO VLOEROPPERVLAK TE LEGALISEREN OPSLAGLOODS	472 m2
BRUTO VLOEROPPERVLAK NIEUW TE BOUWEN LOODS	57 m2
BRUTO INHOUD TE LEGALISEREN LOODS	2.356 m3
BRUTO VLOEROPPERVLAK NIEUW TE BOUWEN LOODS	294 m3
BEBOUWD OPPIERVLAK TOTAAL	529 m2

D.B.C.

NIJKERK

VOOR AL UW BOUW JAAN VRAGEN

DOORNBOS BOUW CONSULTANCY

LORENTZKOP 45
3903 AN NAARDEN

TEL: 033 - 461 41 03
MOB: 06 - 132 09 803

E-MAIL: INFO@DBCNJKERK.NL
WEBSITE: WWW.DBCNJKERK.NL

WERK:	PLAN VOOR HET LEGALISEREN EN UITBREIDEN VAN DE OPSLAGLOODS AAN DE PLAAGENWEG 43 TE KOOTWIJKERBROEK.			
OPDRACHTGEVER:	VAN DER HAAR VERHUUR B.V. PLAGENWEG 45 3774 RN KOOTWIJKERBROEK TEL. 0342 - 44 22 58			
GEWIJZIGDE PLATTEGROND				
VERBODNUMMER:	21-431	GEWISZIGD		BLADNR. 04
SCHAAL:	1: 100			
DATUM:	25-01-2023			
GEVALID:				

MAATVOERING DIET IN HET WERK SECONTOLEED TE WORDEN