




VOORGEVEL

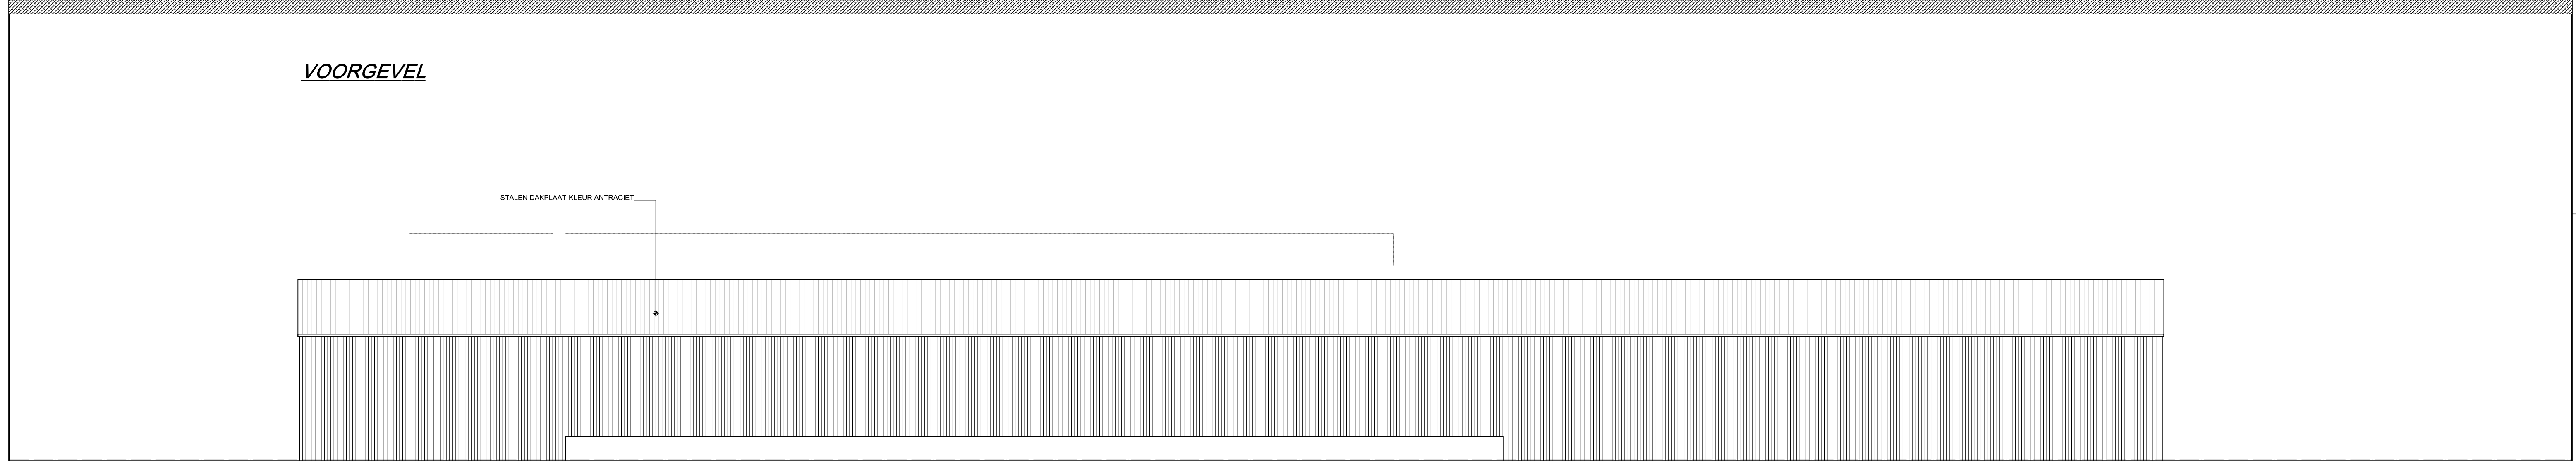


LINKERZIJGEVEL

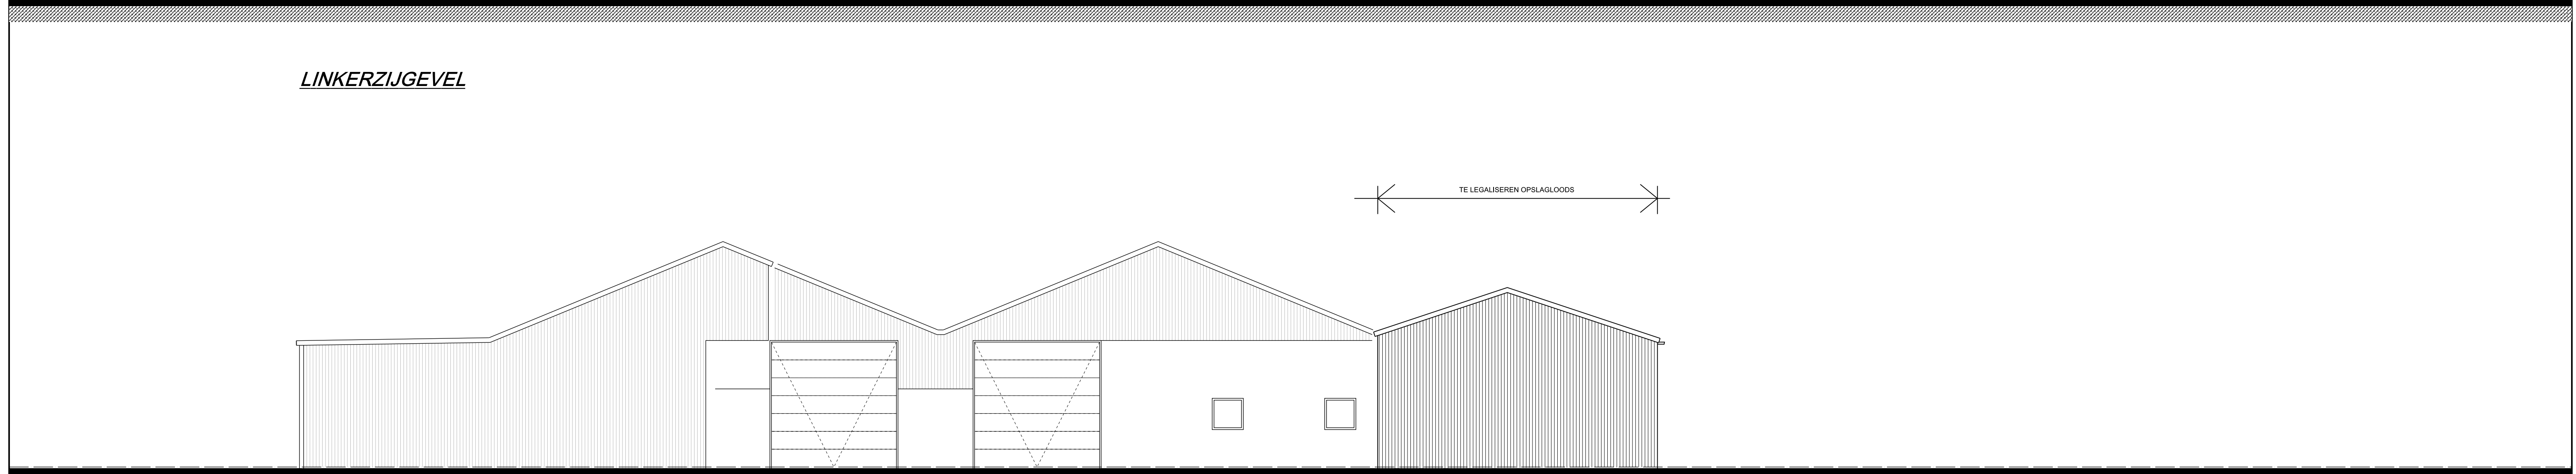

ACHTERGEVEL

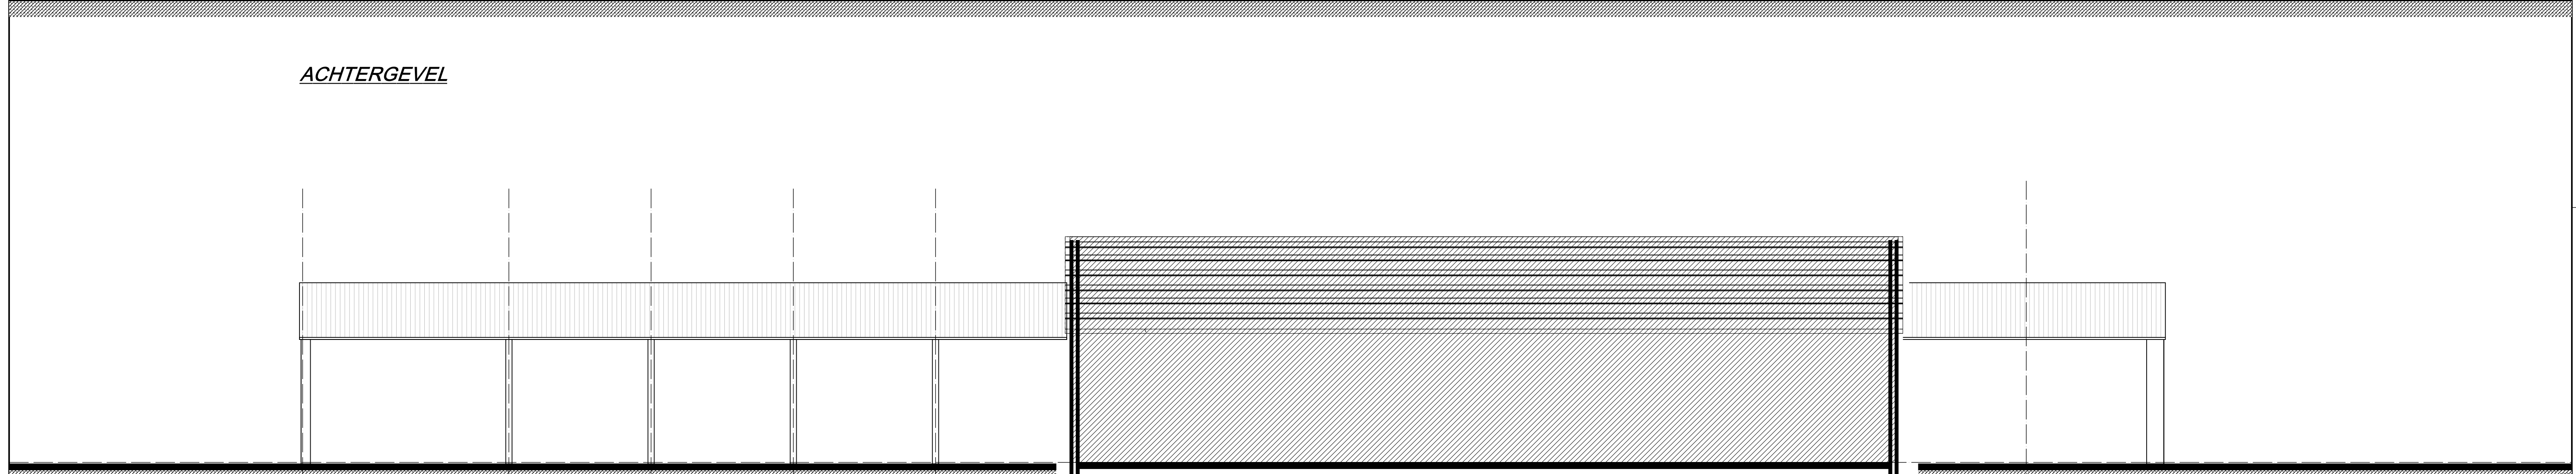

RECHTERZIJGEVEL

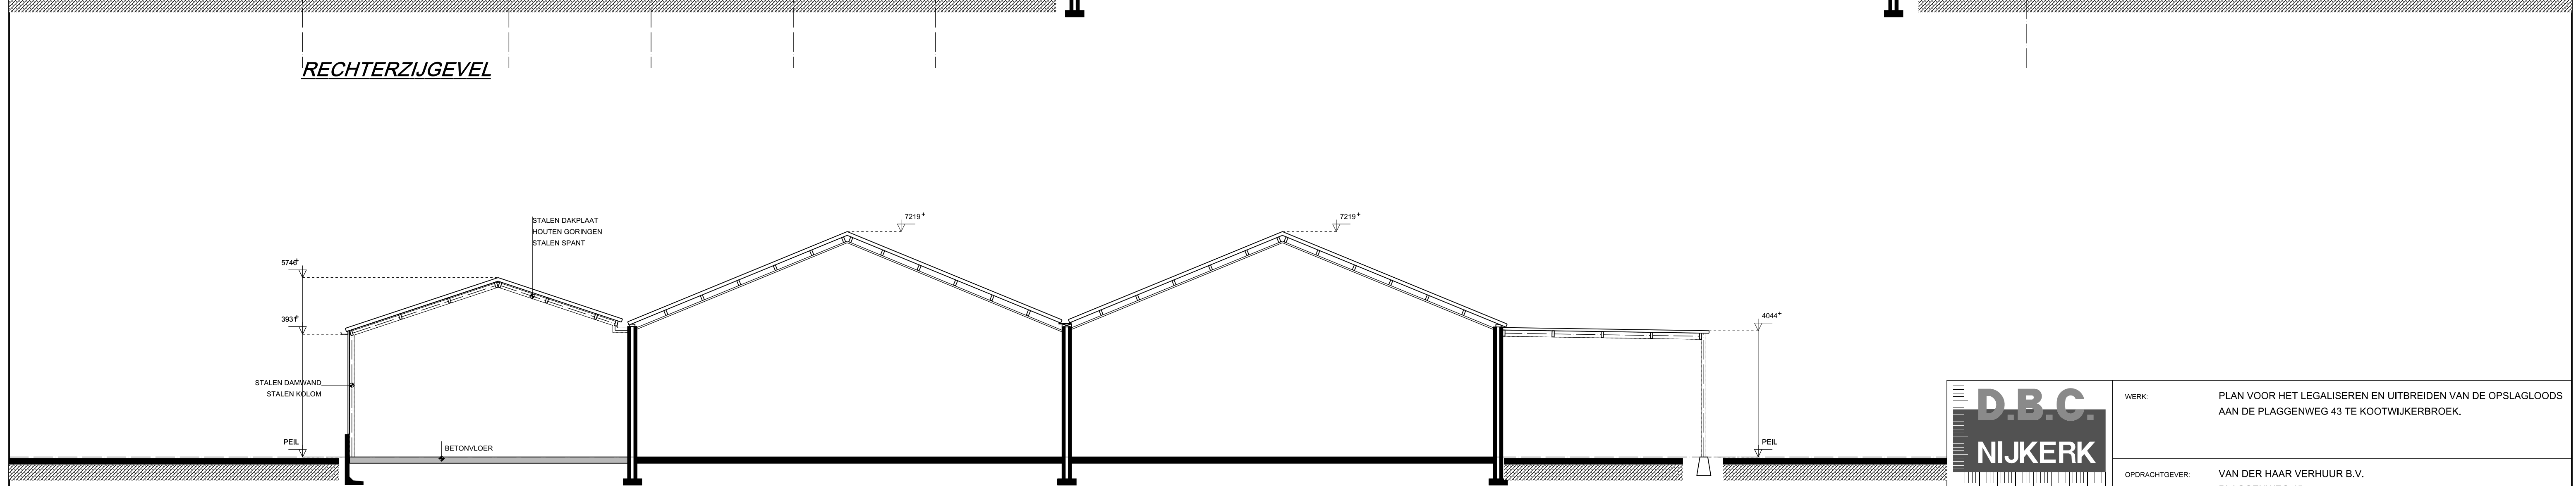

DOORSNEDE

D.B.C.
NIJKERK
VOOR AL UW BOUW SAAN VRAGEN
DOORBOUW BOUW CONSULTANCY
LORENTZHOFF 60
3802 AN NAIJKERK
TEL: 033 - 461 41 93
MOB: 06 - 132 09 853
E-MAIL: INFO@DBCNJKERK.NL
WEBSITE: WWW.DBCNJKERK.NL

| | | | |
|------------------|--|-----------|--|
| WERK | PLAN VOOR HET LEGALISEREN EN UITBREIDEN VAN DE OPSLAGLOOS AAN DE PLAGGENWEG 43 TE KOOTWIJKERBROEK. | | |
| OPDRACHTGEVER | VAN DER HAAR VERHUUR B.V. PLAGGENWEG 45 3774 RN KOOTWIJKERBROEK TEL. 0342 - 44 22 58 | | |
| GEWAZIGDE GEVELS | | | |
| WERKNUMMER | 21421 | GEWAZIGD: | |
| SCHAAL | 1:100 | | |
| DATEM | 20-01-2023 | | |
| GEWAZIGD: | | | |

Behoort bij besluit van
Omgevingsdienst
Eindhoven
Permit: 202300114
Datum: 05-06-2023

MAATVOERING DIET IN HET WERK GECONTROLEERD TE WORDEN