



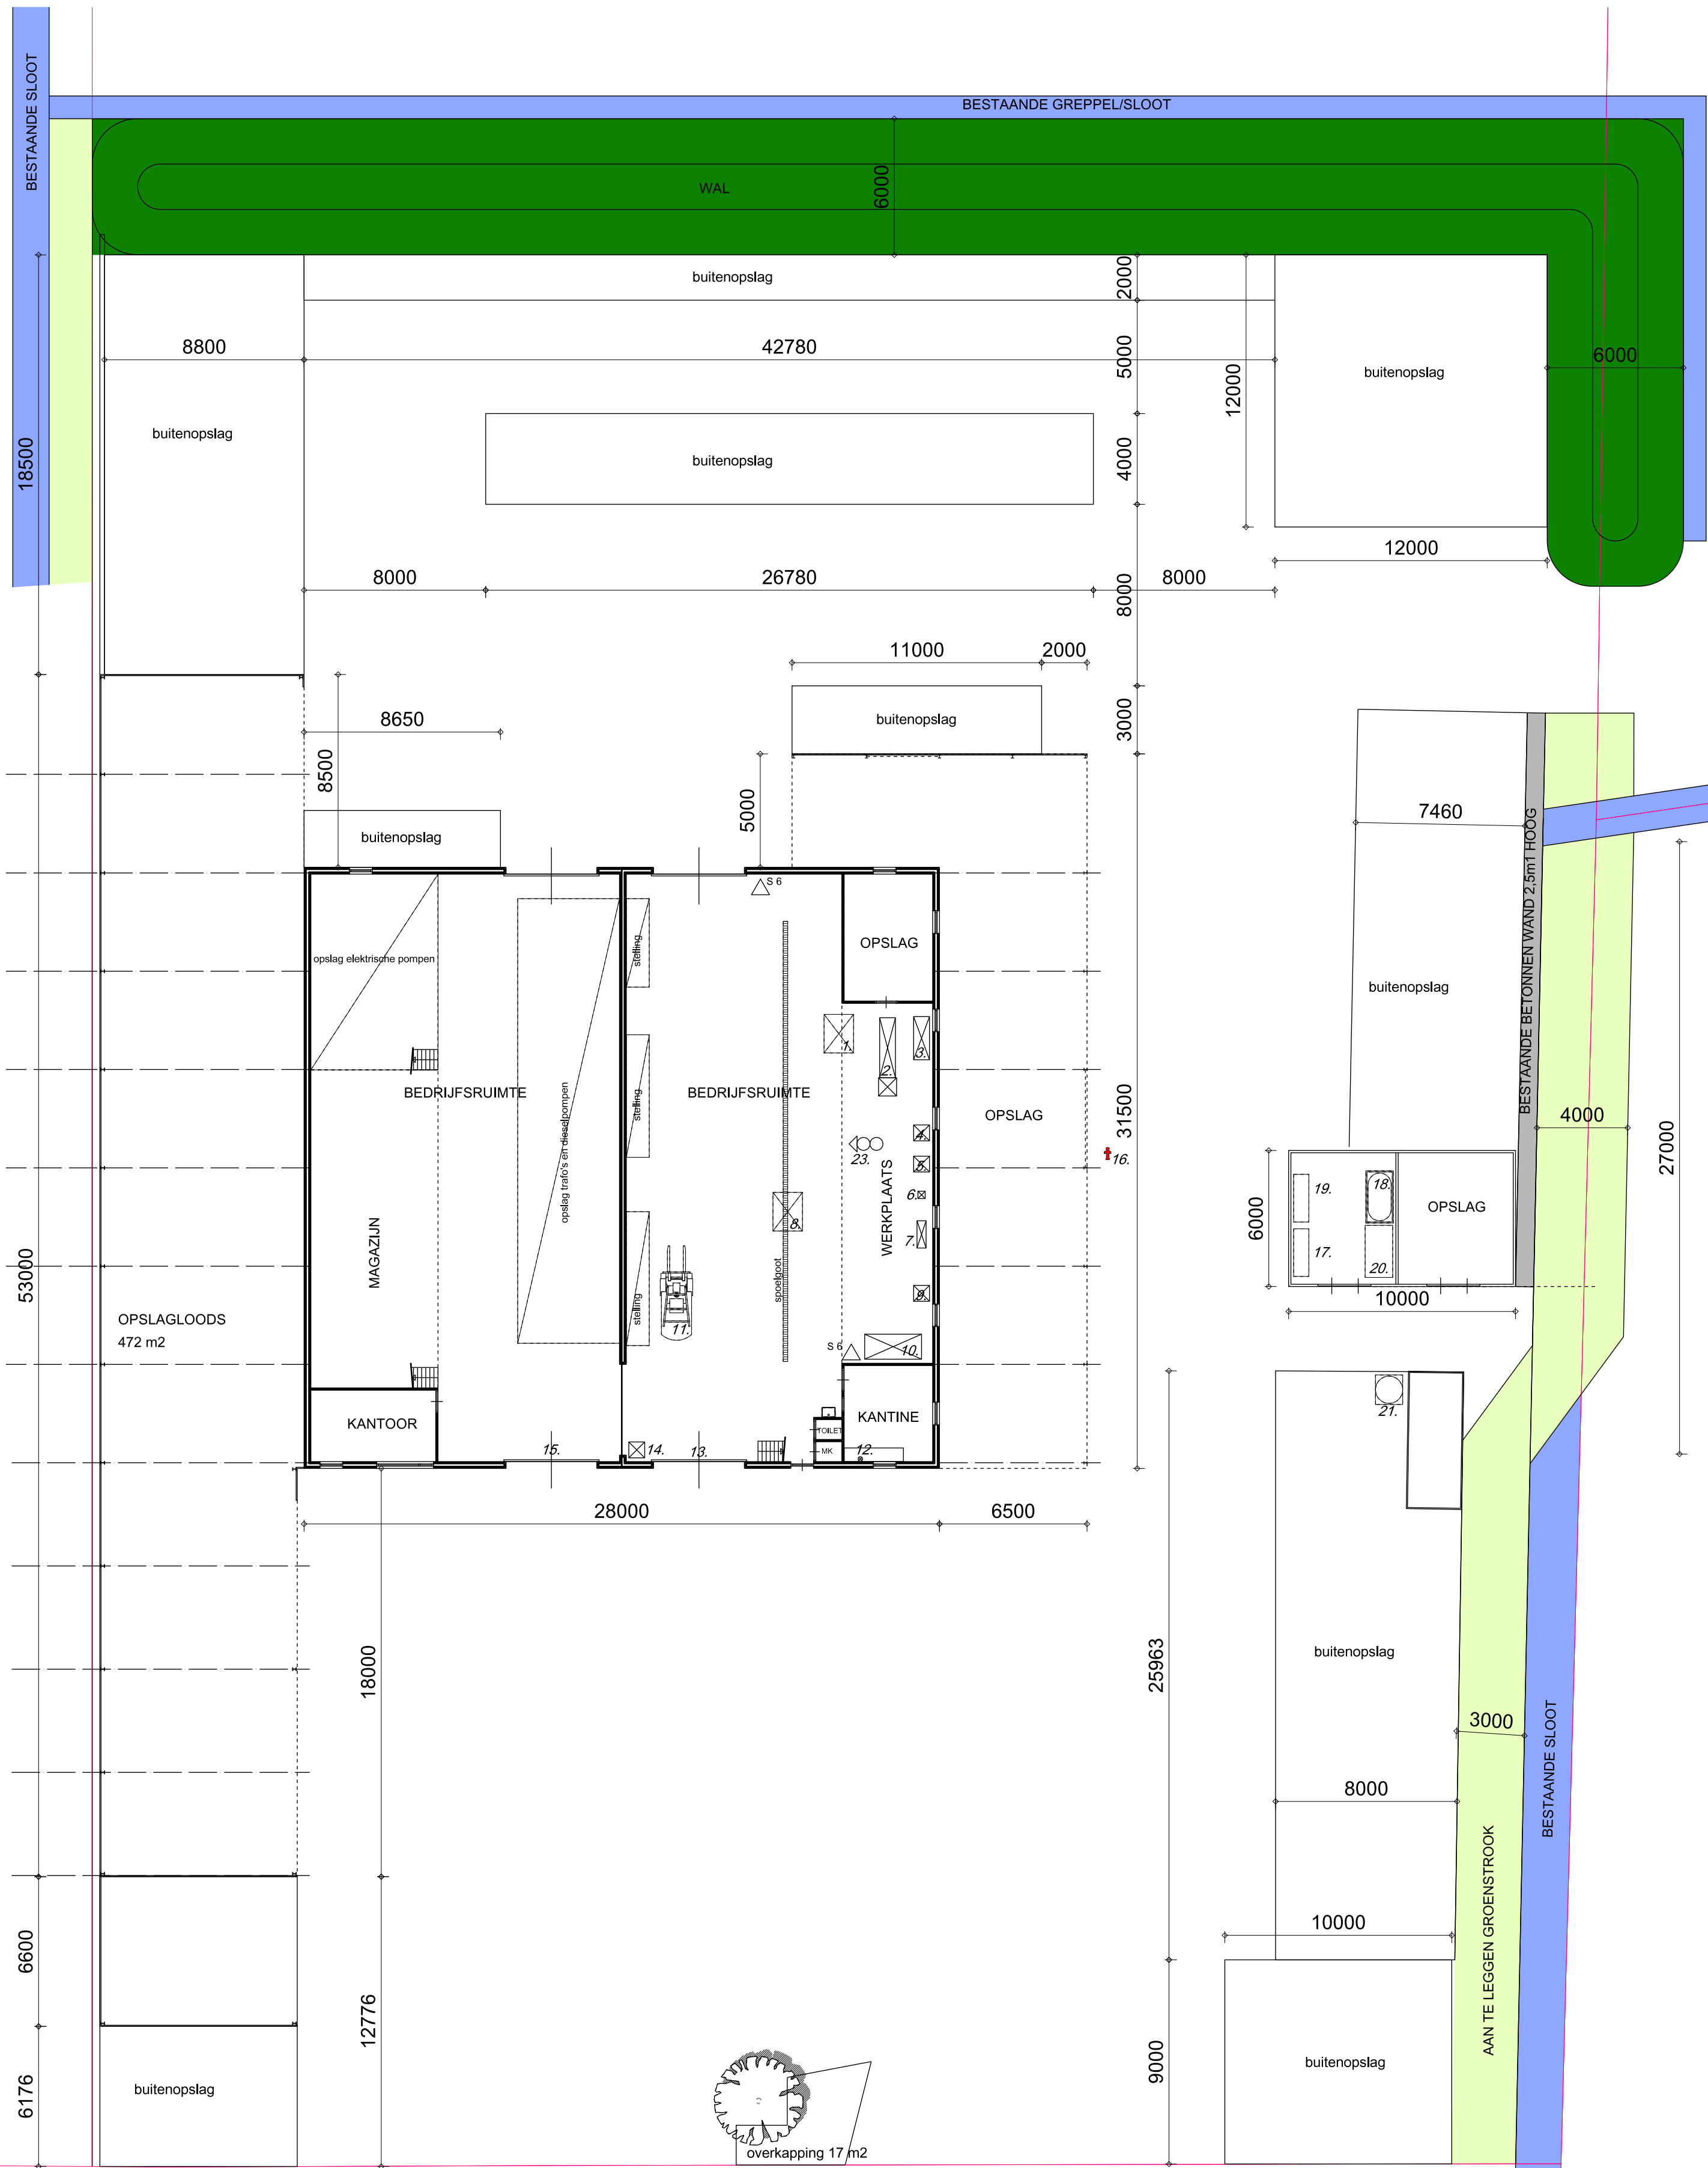

PLATTEGROND BEGANEGROND

RENVOOI

1. oliekar met lekbak
2. lintzaag metaal
3. pers
4. kolomboor
5. bandschuurmachine
6. hydrofoor
7. vul pomp
8. heftafel
9. cv-ketel
10. handgereedschap
11. dieselheftruck
12. elektrische boiler 8 liter
13. elektrische overheaddeur
14. hoge drukspuit
15. elektrische overheaddeur
16. brandweer hydrant
17. opslag motorolie
18. dieseltank 5000m3
19. verlopen olie 600 liter
20. adblue inhoud?
21. mobiele befuchtingstoren, hoog 7 meter
22. motorolie tank
23. las apparaat met gasflessen

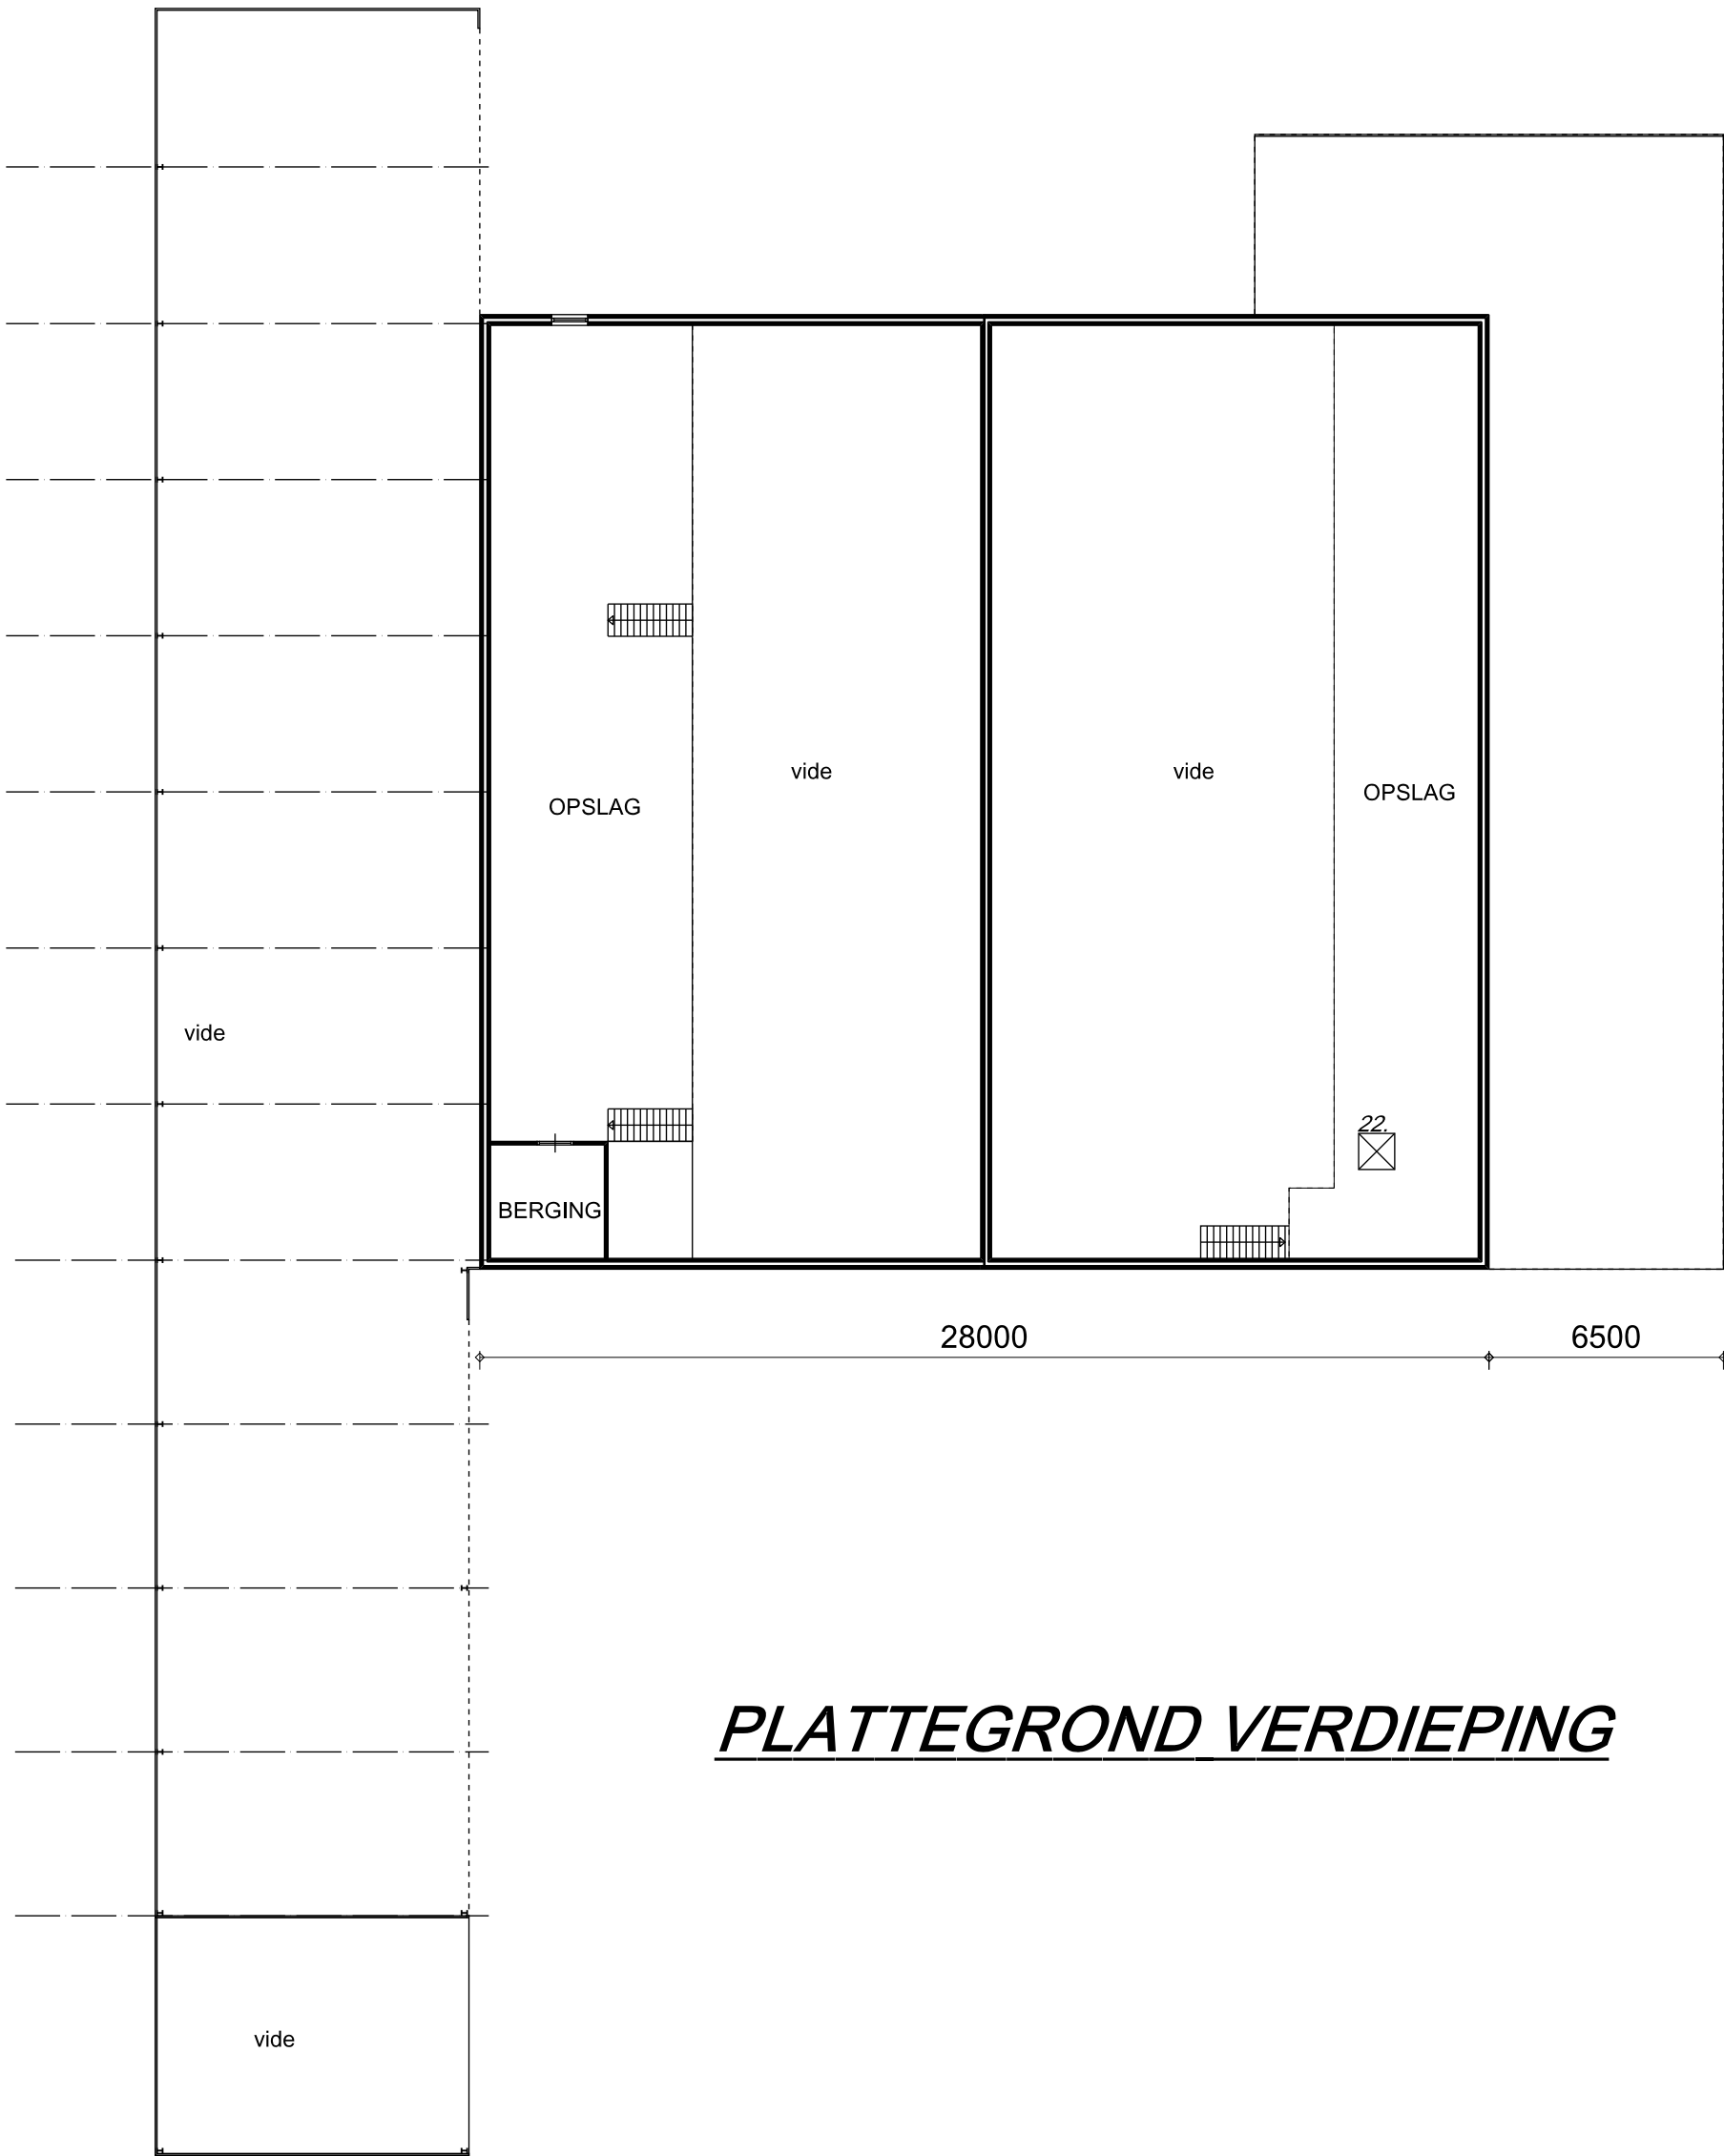

PLATTEGROND VERDIEPING



VOOR AL UW BOUW (AAN) VRAGEN

DOORNBOS BOUW CONSULTANCY

LORENTZHOFF 68
3863 AN NIJKERK

TEL: 033 - 461 41 93
MOB: 06 - 532 09 853

E-MAIL: INFO@DBCNJKERK.NL
WEBSITE: WWW.DBCNIJKERK.NL

WERK: BEHOORT BIJ DE AANVRAAG ACTIVITEITENBESLUIT T.B.V.
PLAGGENWEG 43 TE KOOTWIJKERBROEK.

OPDRACHTGEVER: VAN DER HAAR BRONBEMALING B.V.
PLAGGENWEG 45
3774 RN KOOTWIJKERBROEK
TEL. 0342 - 44 22 58

aanvraagtekening

WERKNUMMER:	21-631	GEWILZIGD:		BLADNR.
SCHAAL:	1 : 200			
DATUM:	20-01-2022			
GEWILZIGD:				