


Uitsnede 1

SCHAAL 1 : 200

- LEGENDA
- Werkgrens
 - Kadastrale grens
 - Bestaande bebouwing

- Bestaande boom conform instelling
- Bestaande boom conform boombestand gemeente
- Nieuwe boom soort n.b., 13 stk.
- Te verplanten boom 13 stk.
- Te kappen / verplanten bomen
- Te kappen boom o.b.v. ontwerp (20 st.) soort, diameter stam
- Te verplanten boom (5 st.) soort, diameter stam

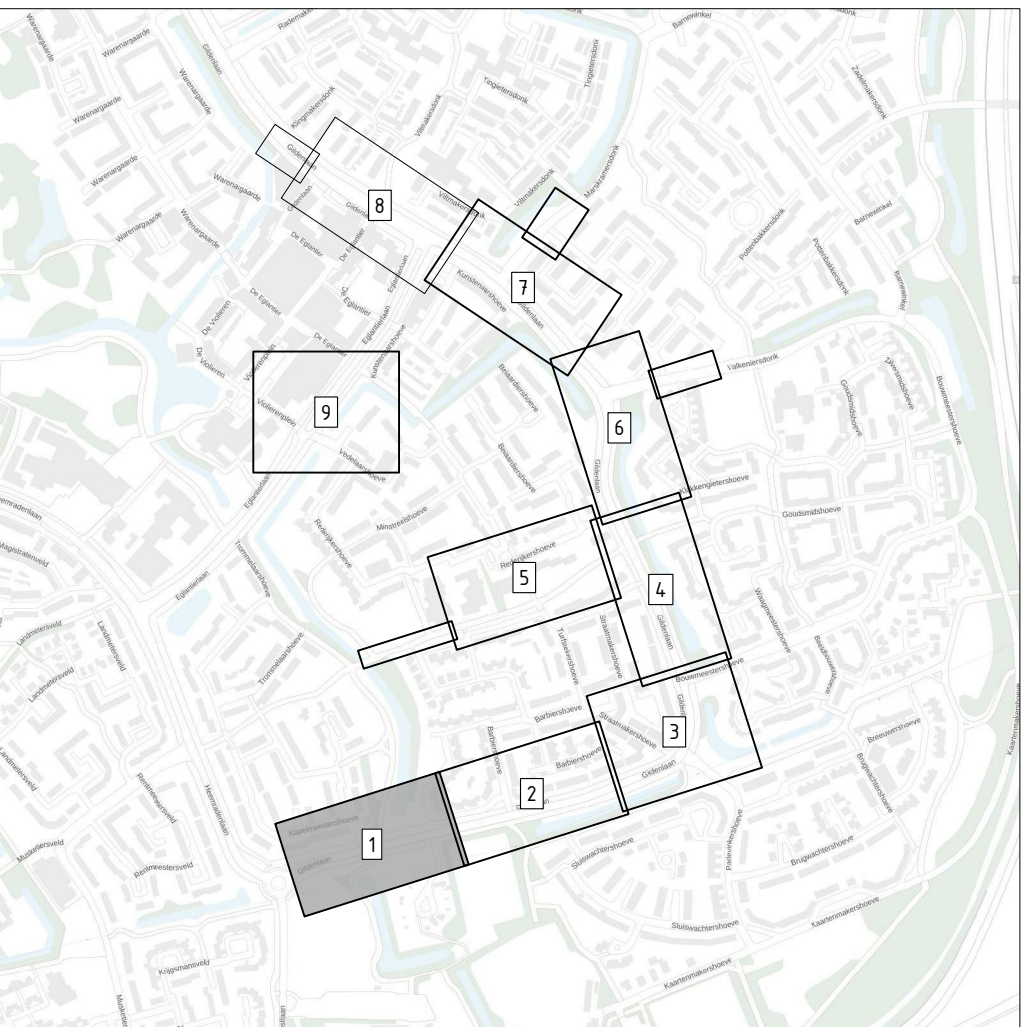

Overzichtstekening

SCHAAL 1 : 10.000

- opmerkingen
- Hoogtesloten in meters t.o.v. N.A.P.
 - Maten in meters tenzij anders aangegeven
 - Materialen in millimeters tenzij anders aangegeven
 - Alle maten dienen in het werk door de aannemer te worden gecontroleerd

uitgave	wijzigingen	datum	getekend	gecontroleerd
B	Wijziging n.a.v. opmerkingen S. Baan 02-06-2023	05-06-2023	LHK	BHJ
A	Diverse wijzigingen n.a.v. opmerkingen gemeente 24-05-2023	25-05-2023	DWI	BHJ

Opdrachtgever: Gemeente Apeldoorn	Schaal: 1:200	Projectnr.: ZZ-114
Project: Reconstructie Gildentaan-Zuid en zijwegen	Formaat: A0	Teknr.: 010-01
Onderwerp: Te kappen bomen o.b.v. ontwerp	Getekend: DWI	Fase: Algemeen
	Datum: 24-05-2023	Status: Concept

Verhoeve & Faber
ENGINEERS & ADVISORS


Postbus 50
1000 AB Oostzaan
The Netherlands
T: +31 35 66 36 50
www.vand.com



Uitsnede 2

SCHAAL 1: 200

- LEGENDA
- Werkgrens
 - Kadastrale grens
 - Bestaande bebouwing
 - Bestaande boom
confuse instelling
 - Bestaande boom
confuse boombestand gemeente
 - Nieuwe boom
Soort n.b., 15 stk.
 - Te verplanten boom
Soort n.b., 5 stk.
 - Te kappen / verplanten bomen
 - Te kappen boom o.b.v. ontwerp (20 st.)
soort, diameter stam
 - Te verplanten boom (5 st.)
soort, diameter stam

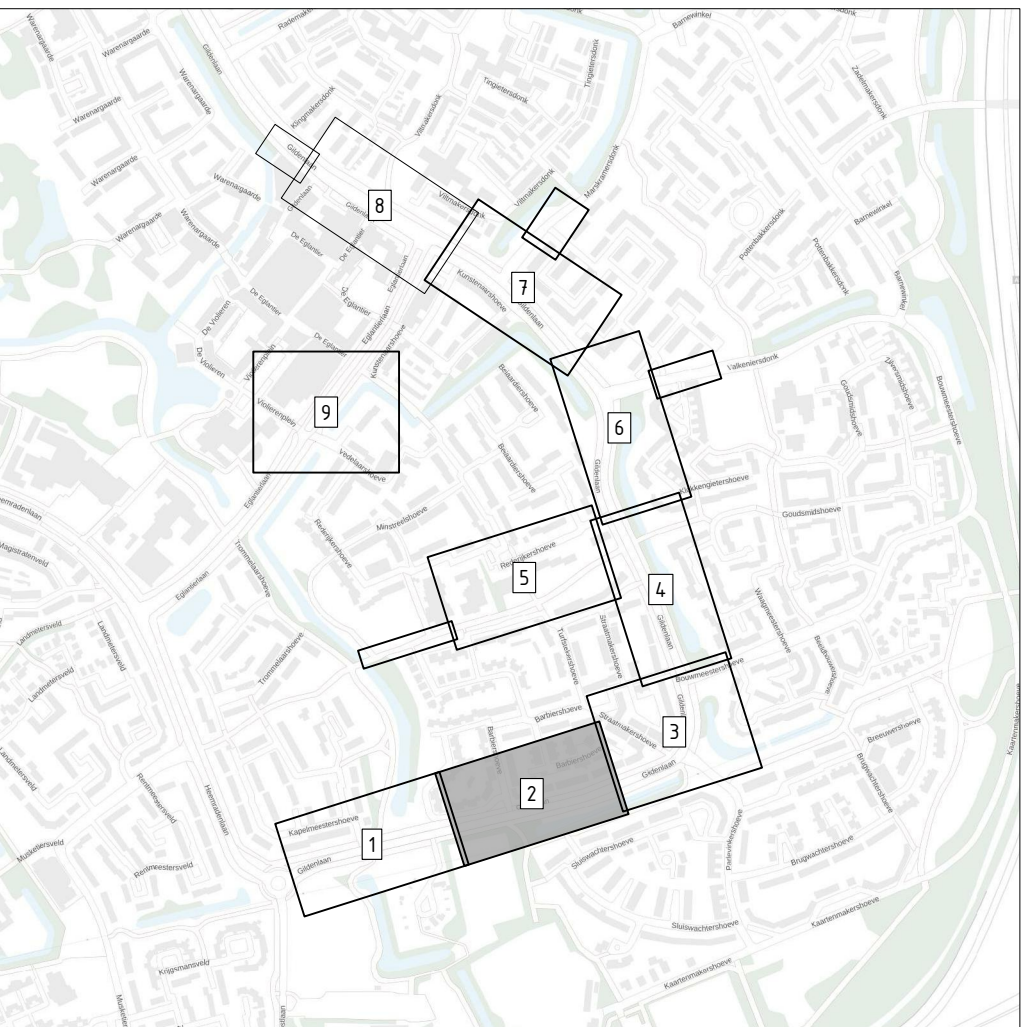

Overzichtstekening

SCHAAL 1: 10.000

opmerkingen:
- Hoogtesloten in meters t.o.v. N.A.P.
- Maten in meters tenzij anders aangegeven
- Materialen in millimeters tenzij anders aangegeven
- Alle maten dienen in het werk door de aannemer te worden gecontroleerd

uitgave	wijzigingen	datum	getekend	gecontroleerd
B	Wijziging n.a.v. opmerkingen S. Baan 02-06-2023	05-06-2023	LHK	BHJ
A	Diverse wijzigingen n.a.v. opmerkingen gemeente 24-05-2023	25-05-2023	DWI	BHJ

Opdrachtgever: Gemeente Apeldoorn	Schaal: 1:200	Projectnr.: ZZ-114
Project: Reconstructie Gildenlaan-Zuid en zijwegen	Formaat: A0	Teknr.: 010-02
Onderwerp: Te kappen bomen o.b.v. ontwerp	Getekend: DWI	Fase: Algemeen
	Datum: 24-05-2023	Status: Concept

Verhoeve & Faber
ENGINEERS & ADVISORS

Postbus 50
1000 AB Oostzaan
The Netherlands
T: +31 (0) 46 56 56 50
www.vandf.com





LEGENDA

Werkgrens

Kadastrale grens

Bestaande bebouwing

Bestaande boom
cirkelv. metring

Bestaande boom
cirkelv. snoeiast/ast gemiddeld


Nieuwe boom
Gem. n.b. 75 stk.

Te verplanten boom
5 stk.

Te kappen / verplanten bomen

Te kappen boom o.b.v. ontwerp (20 st.)
soort, diameter stam
Es 25cm

Te verplanten boom (5 st.)
soort, diameter stam
Es 25cm

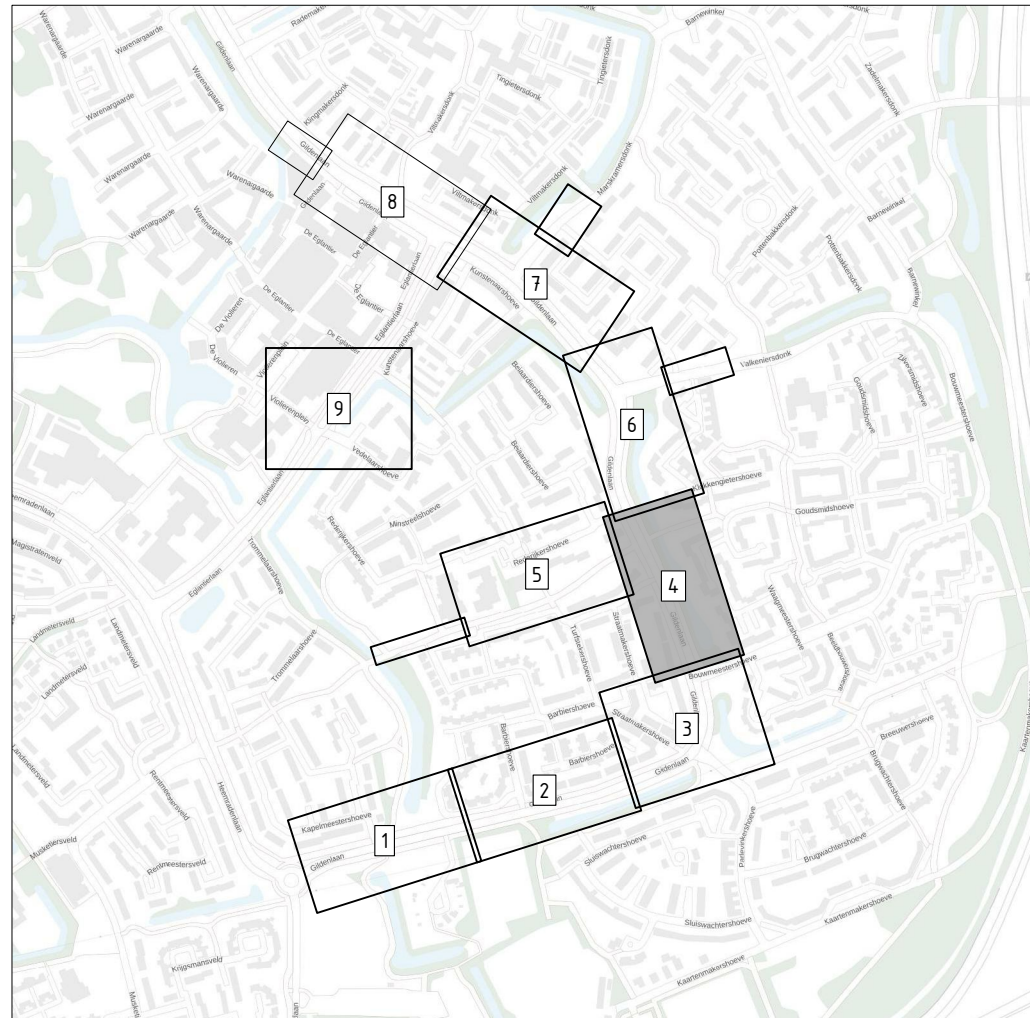

Overzichtstekening
SCHAAL 1 : 10.000

opmerkingen

- Hoogtenotaal in meters t.o.v. N.A.P.

- Maten in meters tenzij anders aangegeven

- Materialen in millimeters tenzij anders aangegeven

- Alle maten dienen in het werk door de aannemer te worden gecontroleerd

uitgave

wijzigingen

Opdrachtgever:

Gemeente Apeldoorn

Schaal:

1:200

Projectnr.:

22-114

Project:

Reconstructie Gildenlaan-Zuid en zijwegen

Formaat:

A0

Teknr.:

010-04

Onderwerp:

Te kappen bomen o.b.v. ontwerp

Getekend:

DWI

Fase:

Algemeen

Datum:

24-05-2023

Status:

Concept

EST. 1859

Verhoeve & Faber

ENGINEERS & ADVISORS

Postbus 50
7000 AB Doelincchen
The Netherlands
T: +31 35 46 56 56
www.vwf.com



Uitsnede 6
SCHAAL 1 : 200

Uitsnede 5
SCHAAL 1 : 200

- LEGENDA
- Werkgrens
 - Kadastrale grens
 - Bestaande bebouwing
 - Bestaande boom
confuse insteek
 - Bestaande boom
confuse boombestand geneente
 - Nieuwe boom
Soort o.b.v. 13 stk.
 - Te verplanten boom
Soort o.b.v. 5 stk.
 - Te kappen / verplanten bomen
 - Te kappen boom o.b.v. ontwerp (20 st.)
soort, diameter stam
 - Te verplanten boom (5 st.)
soort, diameter stam



Overzichtstekening
SCHAAL 1 : 10.000

- Opmerkingen
- Hoogtesloten in meters t.o.v. N.A.P.
 - Maten in meters tenzij anders aangegeven
 - Materialen in millimeters tenzij anders aangegeven
 - Alle maten dienen in het werk door de aannemer te worden gecontroleerd

Uitsnede	Wijzigingen	Datum	Geleend	Gecontroleerd
B	Wijziging n.a.v. opmerkingen S. Baan 02-06-2023	05-06-2023	LHK	BHJ
A	Diverse wijzigingen n.a.v. opmerkingen gemeente 24-05-2023	25-05-2023	DWI	BHJ

Opdrachtgever: Gemeente Apeldoorn	Schaal: 1:200	Projectnr.: ZZ-114
Project: Reconstructie Gildenlaan-Zuid en zijwegen	Formaat: A0	Teknr.: 010-05
Onderwerp: Te kappen bomen o.b.v. ontwerp	Getekend: DWI	Fase: Algemeen
	Datum: 24-05-2023	Status: Concept




LEGENDA

- Werkgrens
- Kadastrale grens
- Bestaande bebouwing
- Bestaande boom (cirkel met stip)
- Bestaande boom (cirkel met kruis)
- Nieuwe boom (groen cirkel)
- Te verplanten boom (groen cirkel met stip)

Te kappen / verplanten bomen

- Te kappen boom o.b.v. ontwerp (20 st.) soort, diameter stam
- Te verplanten boom (5 st.) soort, diameter stam

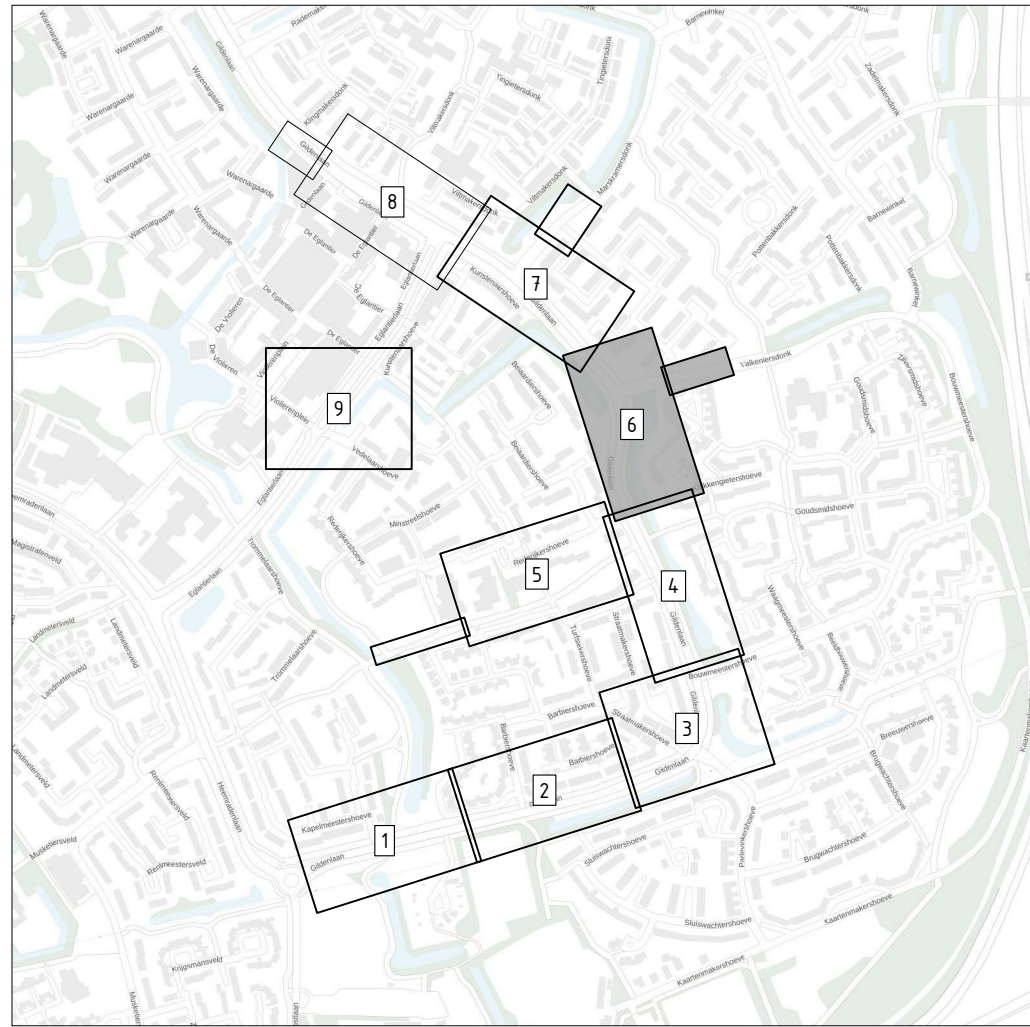

Overzichtstekening
SCHAAL 1 : 10.000

Opmerkingen

- Hoogtenaam in meters t.o.v. N.A.P.
- Maten in meters tenzij anders aangegeven
- Materialen in millimeters tenzij anders aangegeven
- Alle maten dienen in het werk door de aannemer te worden gecontroleerd

Uitsnede	Wijzigingen	datum	getekend	gecontroleerd
B	Wijziging n.a.v. opmerkingen S. Baan 02-06-2023	05-06-2023	LHK	BHU
A	Diverse wijzigingen n.a.v. opmerkingen gemeente 24-05-2023	25-05-2023	DWI	BHU

Opdrachtgever:	Schaal:	Projector:..
Gemeente Apeldoorn	1:200	ZZ-114

Project:	Formaat:	Tekn.:..
Reconstructie Gildenlaan-Zuid en zijwegen	A0	010-06


Onderwerp:	Getekend:	Fase:
Te kappen bomen o.b.v. ontwerp	DWI	Algemeen

Datum:	Status:
24-05-2023	Concept



Verhoeve & Faber
ENGINEERS & ADVISORS

Postbus 50
7000 AB Doelvenich
The Netherlands
T: +31 35 461 56 56
www.vvf.nl

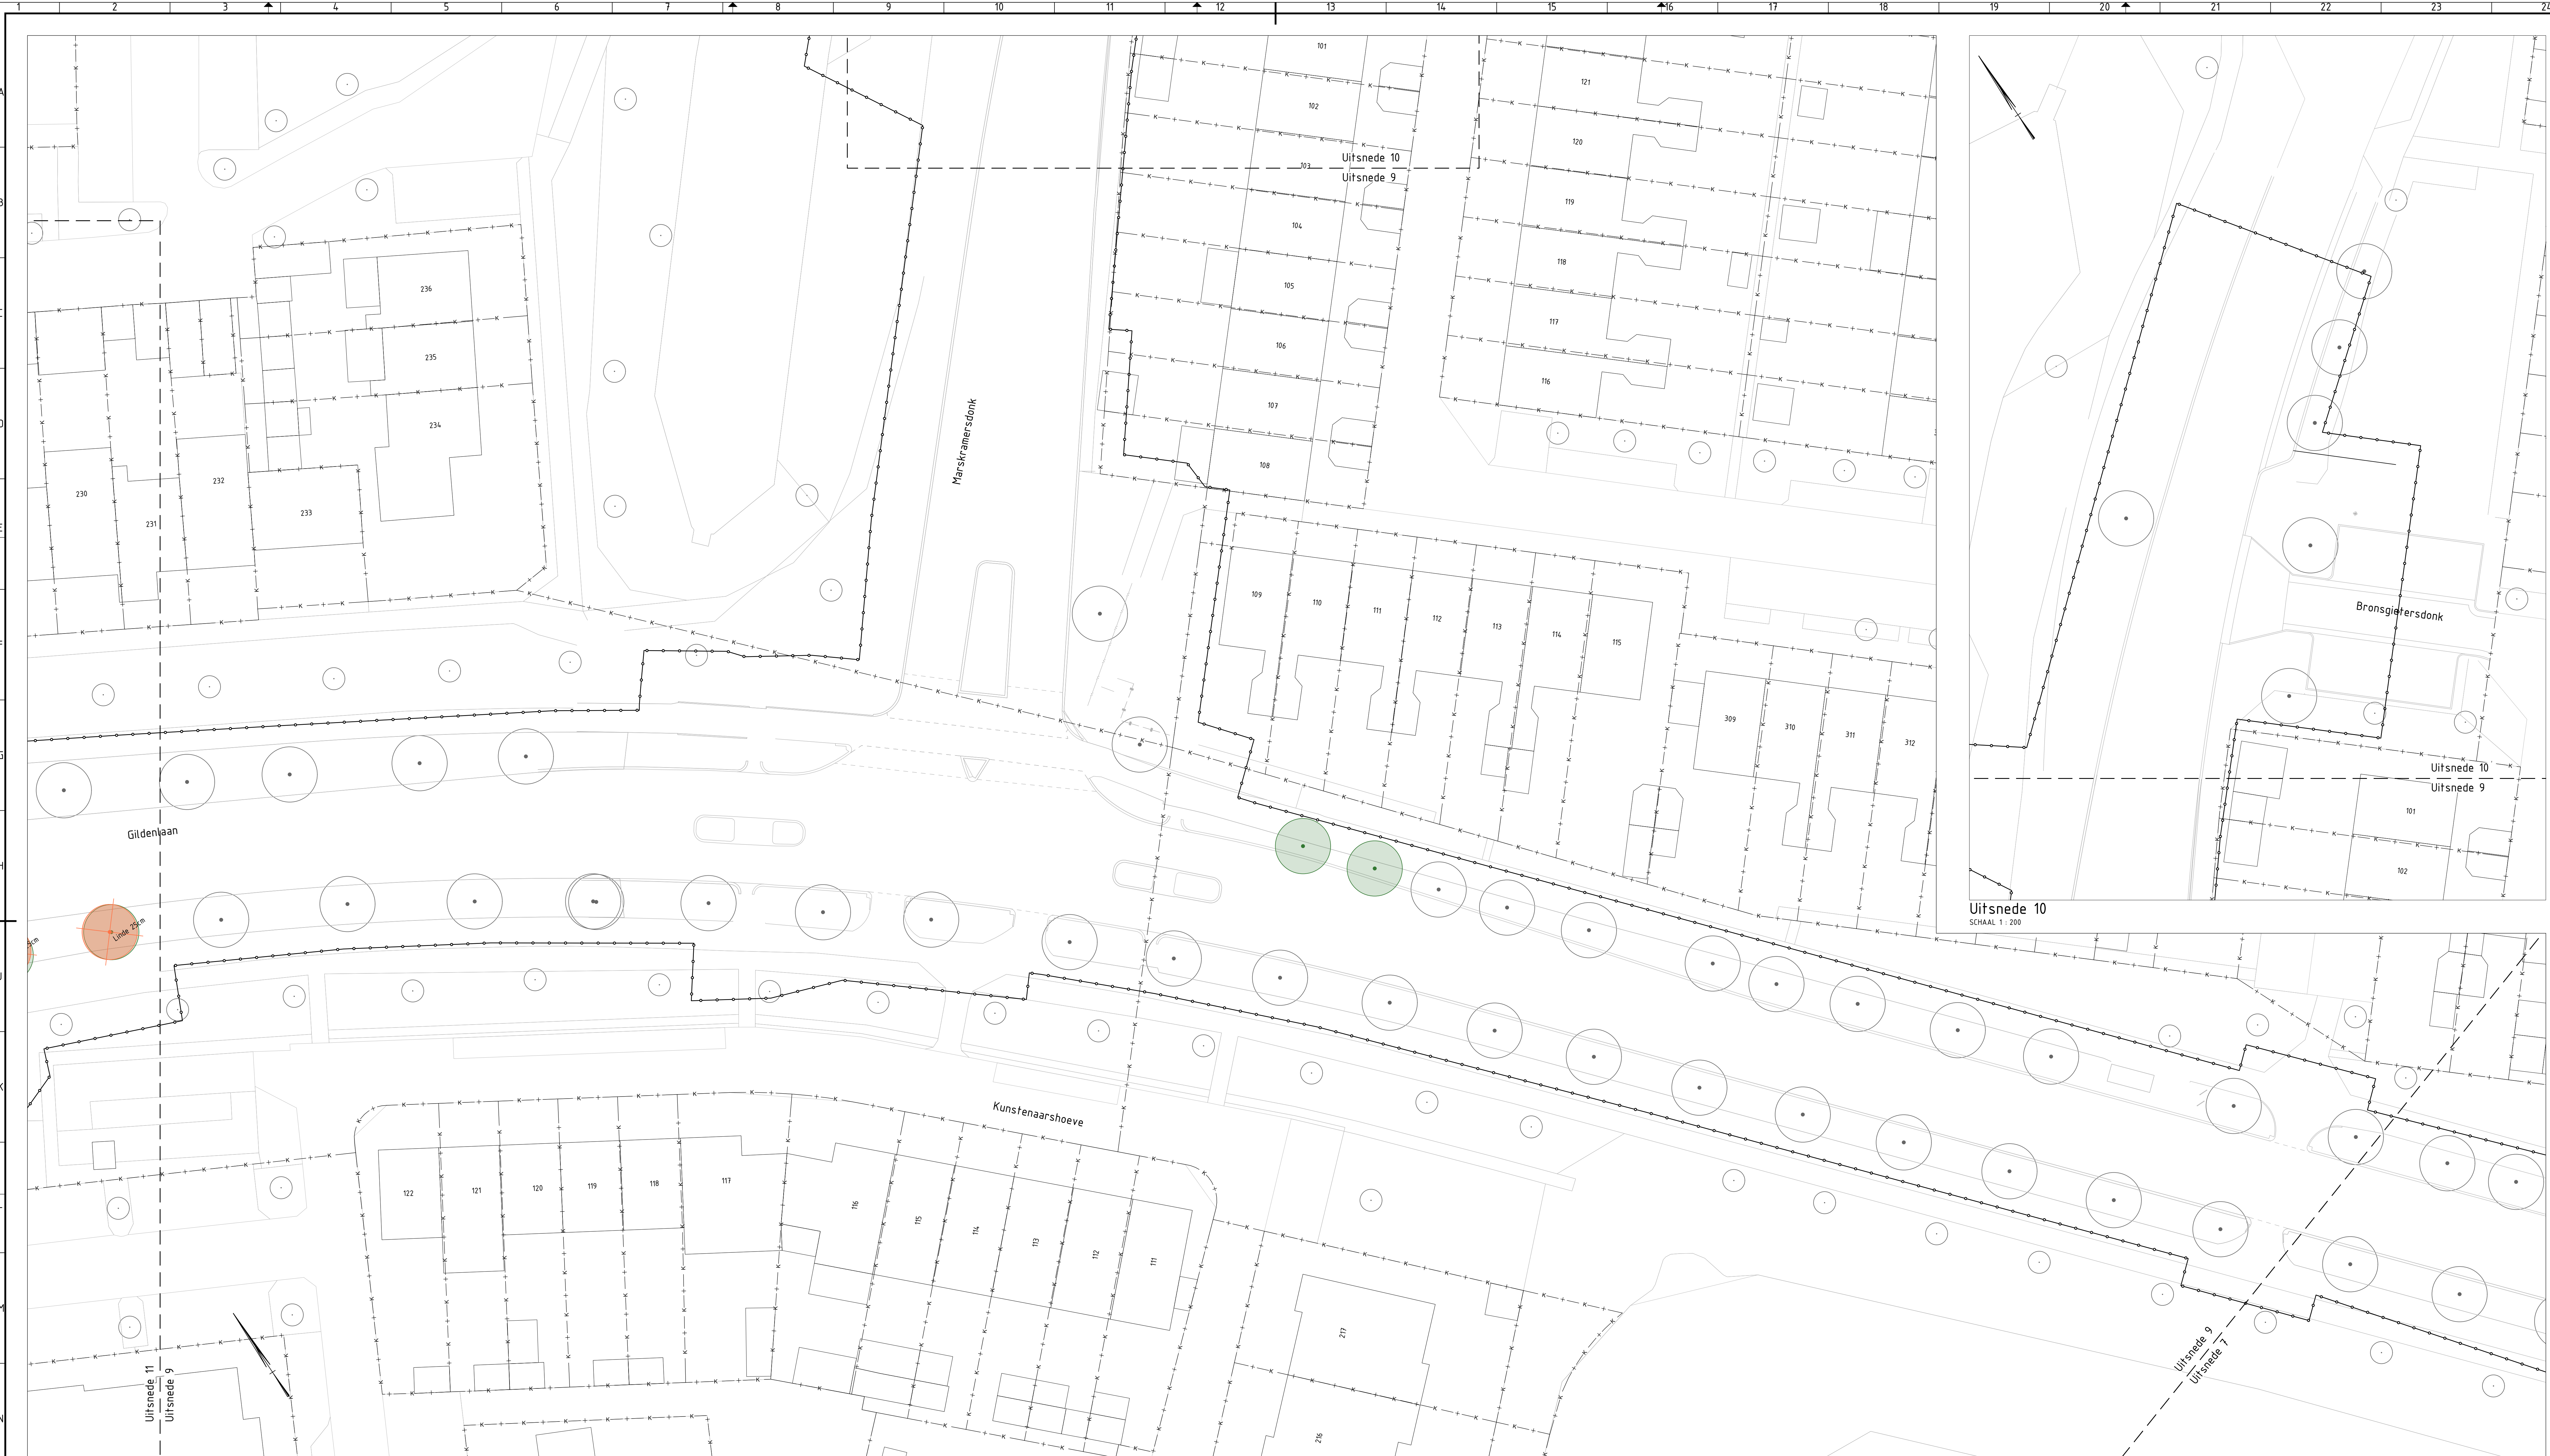

Uitsnede 10
SCHAAL 1 : 200

Uitsnede 9
SCHAAL 1 : 200

LEGENDA

- Werkgrens
- Kadastrale grens
- Bestaande bebouwing
- Bestaande boom
confere insteet
- Bestaande boom
confere boombestand gemeente
- Nieuwe boom
Soort n.b., 13 stk.
- Te verplanten boom
Soort n.b., 5 stk.
- Te kappen / verplanten bomen
- Te kappen boom o.b.v. ontwerp (20 st.)
soort, diameter stam
- Te verplanten boom (5 st.)
soort, diameter stam



Overzichtstekening
SCHAAL 1 : 10.000

Opmerkingen

- Hoogtesloten in meters t.o.v. N.A.P.
- Maten in meters tenzij anders aangegeven
- Materialen in millimeters tenzij anders aangegeven
- Alle maten dienen in het werk door de aannemer te worden gecontroleerd

Uitgave	Wijzigingen	Datum	Getekend	Gecontroleerd
B	Wijziging n.a.v. opmerkingen S. Baan 02-06-2023	05-06-2023	LHK	BHJ
A	Diverse wijzigingen n.a.v. opmerkingen gemeente 24-05-2023	25-05-2023	DWI	BHJ


Opdrachtgever: Gemeente Apeldoorn
Project: Reconstructie Gildenlaan-Zuid en zijwegen
Onderwerp: Te kappen bomen o.b.v. ontwerp

Schaal: 1:200
Formaat: A0
Getekend: DWI
Datum: 24-05-2023

Projectnr.: 22-114
Teknr.: 010-07
Fase: Algemeen
Status: Concept

Verhoeve & Faber
EST. 1859
ENGINEERS & ADVISORS

Postbus 50
1000 AB Oostzaan
The Netherlands
T: +31 35 46 36 50
www.vand.com

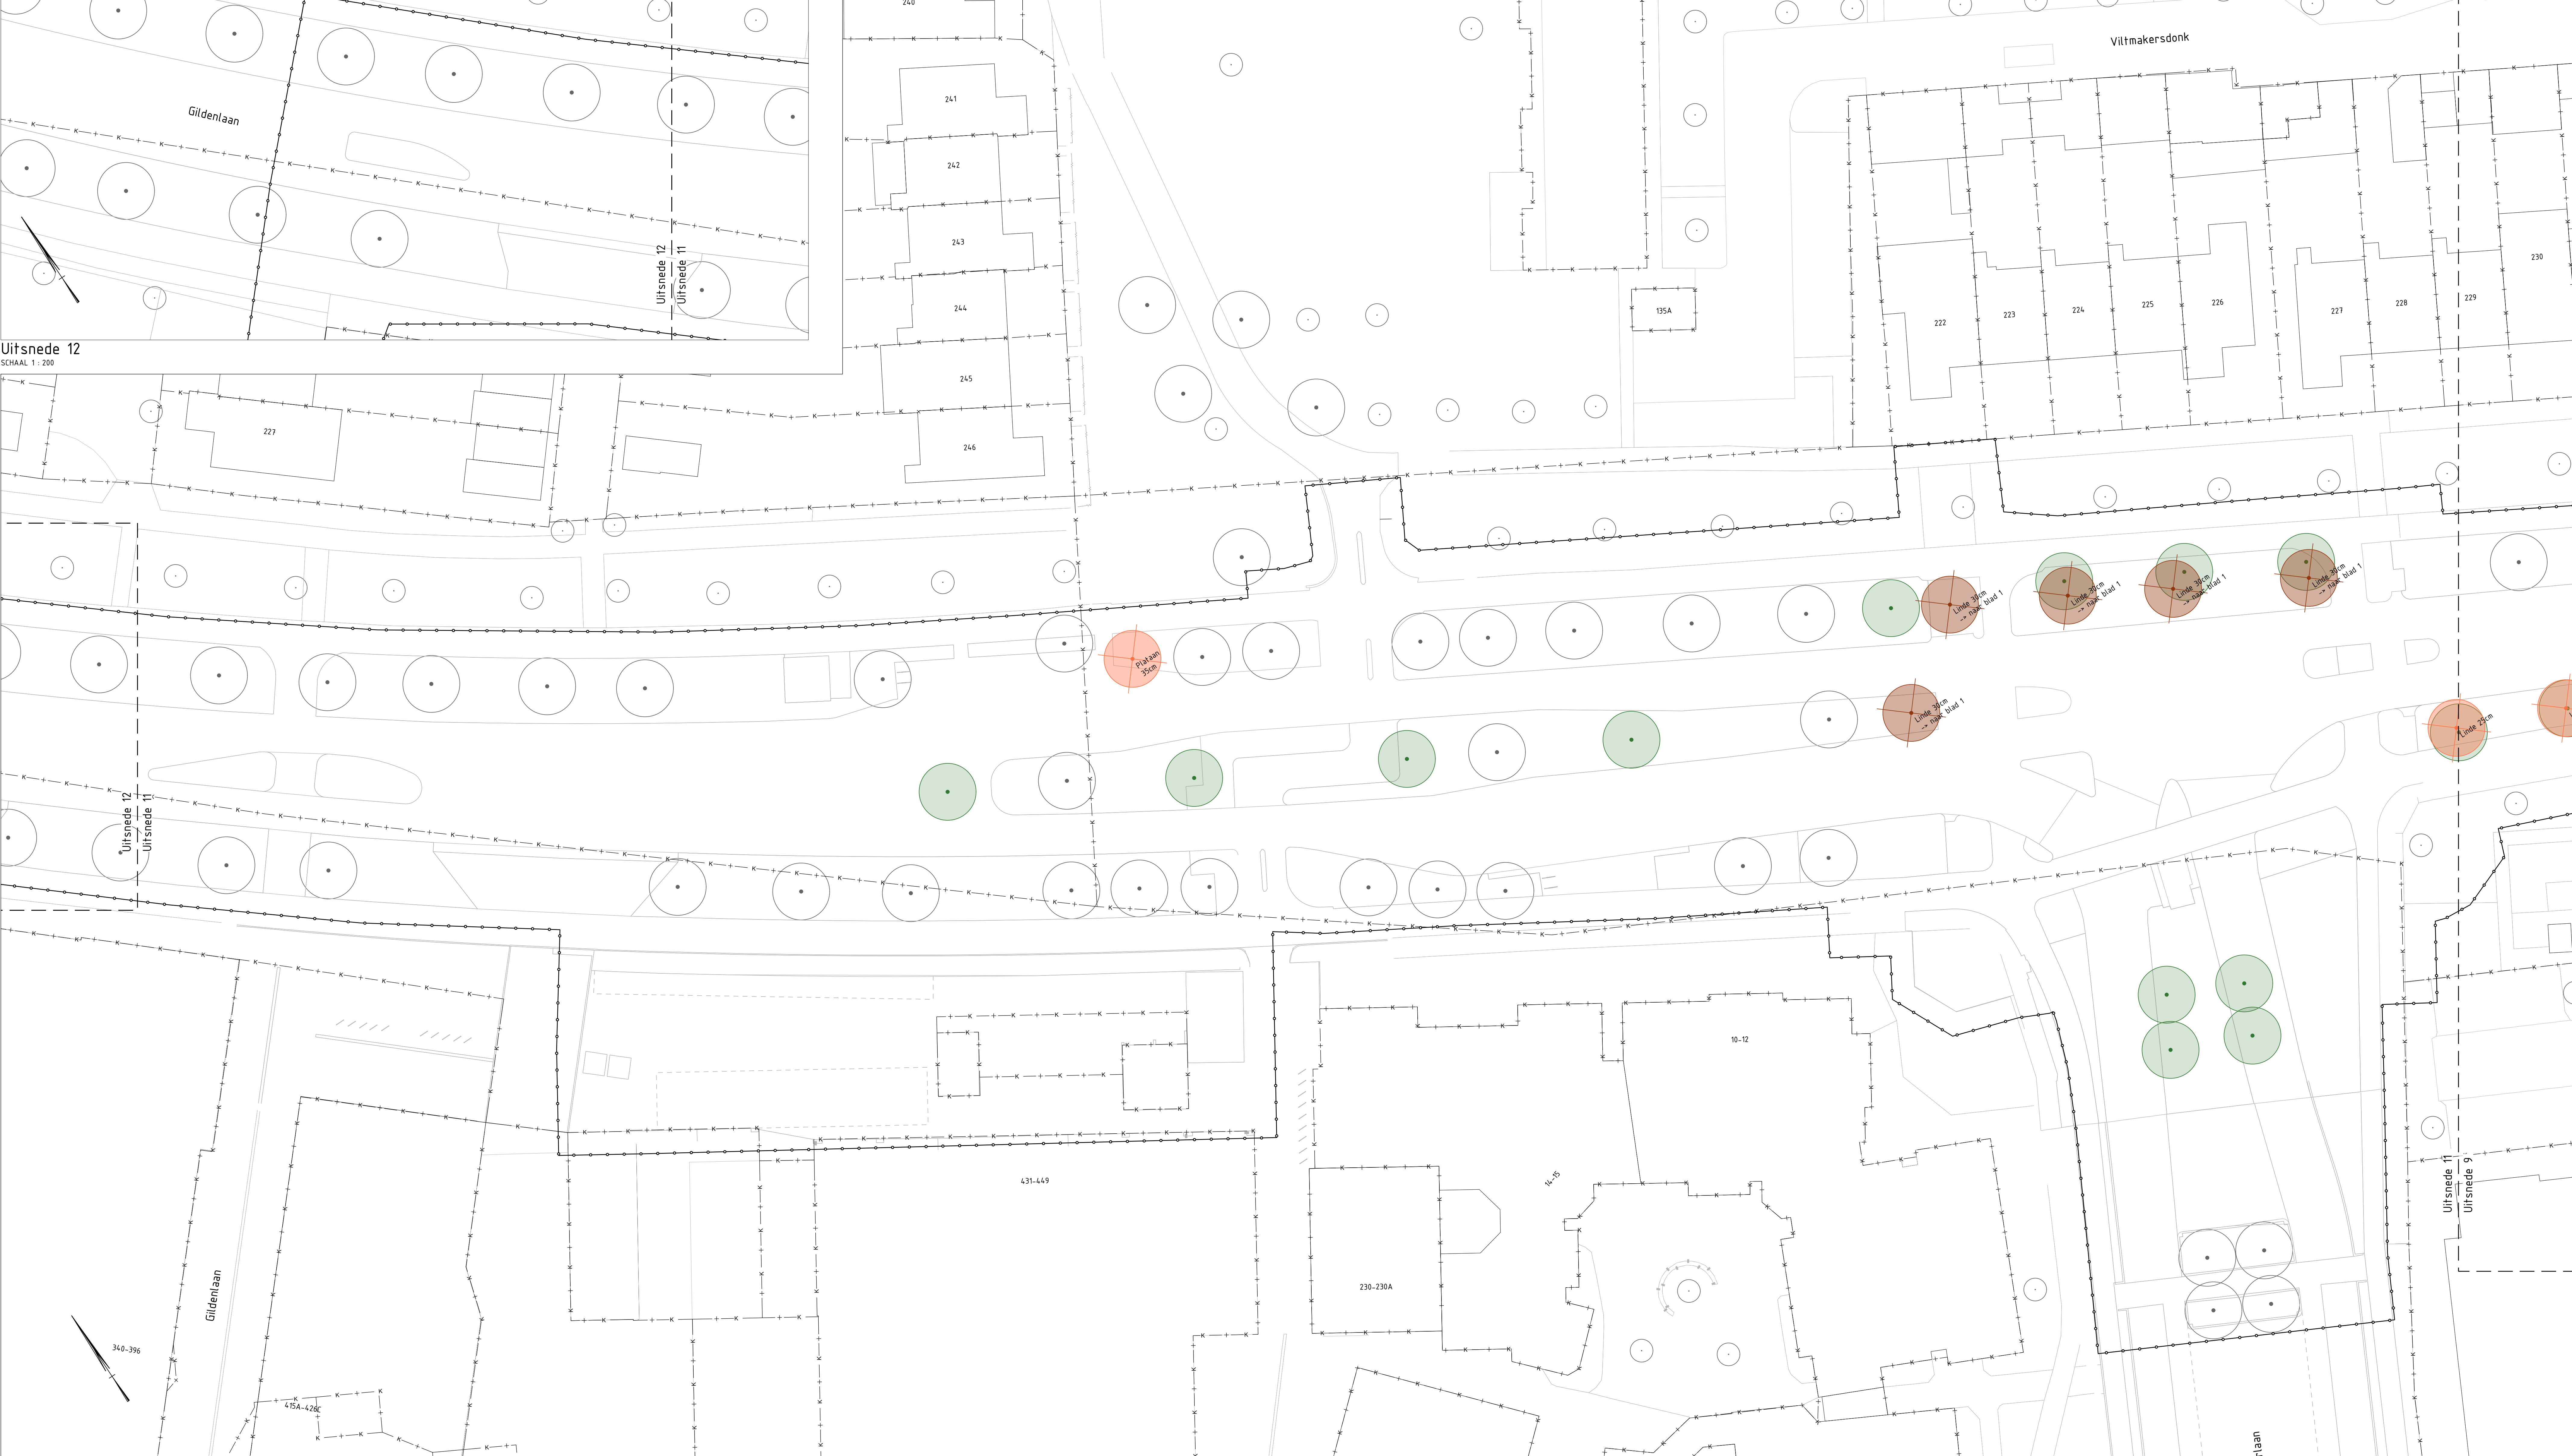

Uitsnede 12

SCHAAL 1 : 200

Uitsnede 11

SCHAAL 1 : 200

LEGENDA

- Werkgrens
- Kadastrale grens
- Bestaande bebouwing
- Bestaande boom conform instelling
- Bestaande boom conform bomenbestand gemeente
- Nieuwe boom Soort n.b., 13 stk.
- Te verplanten boom Soort n.b., 5 stk.
- Te kappen / verplanten bomen
 - Te kappen boom o.b.v. ontwerp (20 st.) soort, diameter stam
 - Te verplanten boom (5 st.) soort, diameter stam



Overzichtstekening

SCHAAL 1 : 10.000

Opmerkingen

- Hoogtesloten in meters t.o.v. N.A.P.
- Maten in meters tenzij anders aangegeven
- Materialen in millimeters tenzij anders aangegeven
- Alle maten dienen in het werk door de aannemer te worden gecontroleerd

Uitgave	Wijzigingen	Datum	Geleend	Gecontroleerd
B	Wijziging n.a.v. opmerkingen S. Baan 02-06-2023	05-06-2023	LHK	BHJ
A	Diverse wijzigingen n.a.v. opmerkingen gemeente 24-05-2023	25-05-2023	DWI	BHJ


Opdrachtgever: Gemeente Apeldoorn	Schaal: 1:200	Projectnr.: ZZ-114
Project: Reconstructie Gildenlaan-Zuid en zijwegen	Formaat: A0	Teknr.: 010-08
Onderwerp: Te kappen bomen o.b.v. ontwerp	Getekend: DWI	Fase: Algemeen
	Datum: 24-05-2023	Status: Concept

Verhoeve & Faber
ENGINEERS & ADVISORS

Postbus 50
1000 AB Amsterdam
The Netherlands
T: +31 (0) 20 66 56 50
www.vandf.com




Uitsnede 13
SCHAAL 1:200

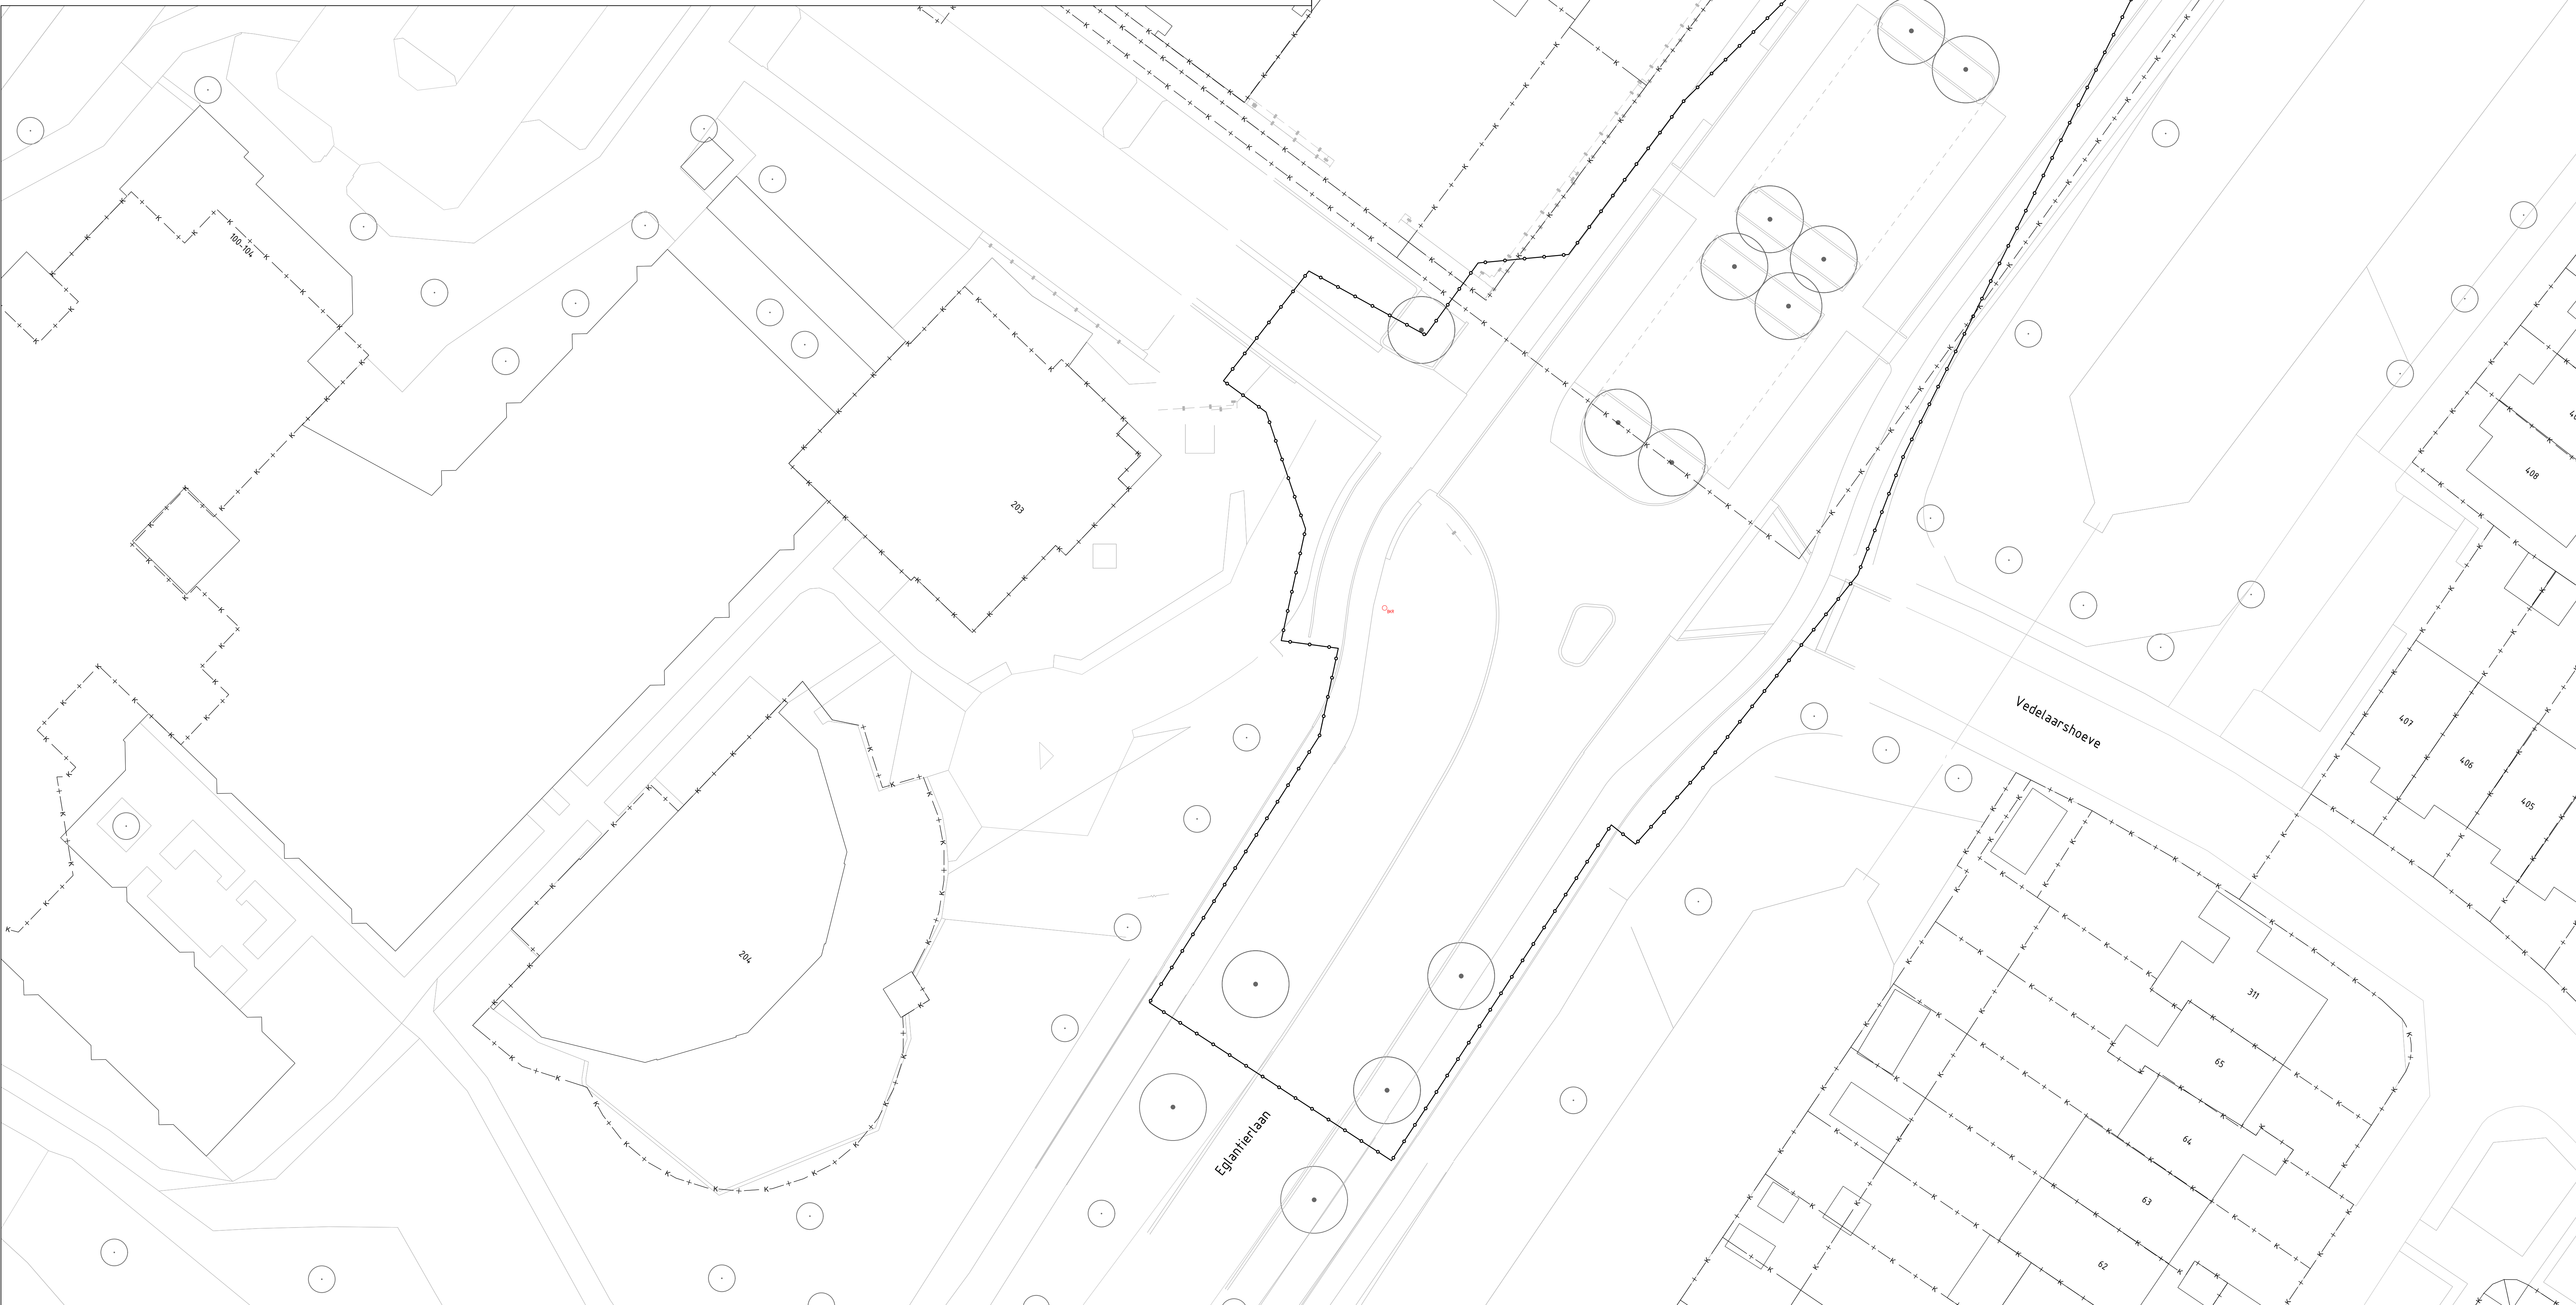

Uitsnede 14
SCHAAL 1:200

- LEGENDA
- Werkgrens
 - Kadastrale grens
 - Bestaande bebouwing
 - Bestaande boom conform bestemming
 - Bestaande boom conform bestemmingsplan
 - Nieuwe boom (soort, d.b.h., 75 st.)
 - Te verplanten boom (5 st.)
- Te kappen / verplanten bomen
- Te kappen boom o.b.v. ontwerp (20 st.) soort, diameter stam
 - Te verplanten boom (5 st.) soort, diameter stam

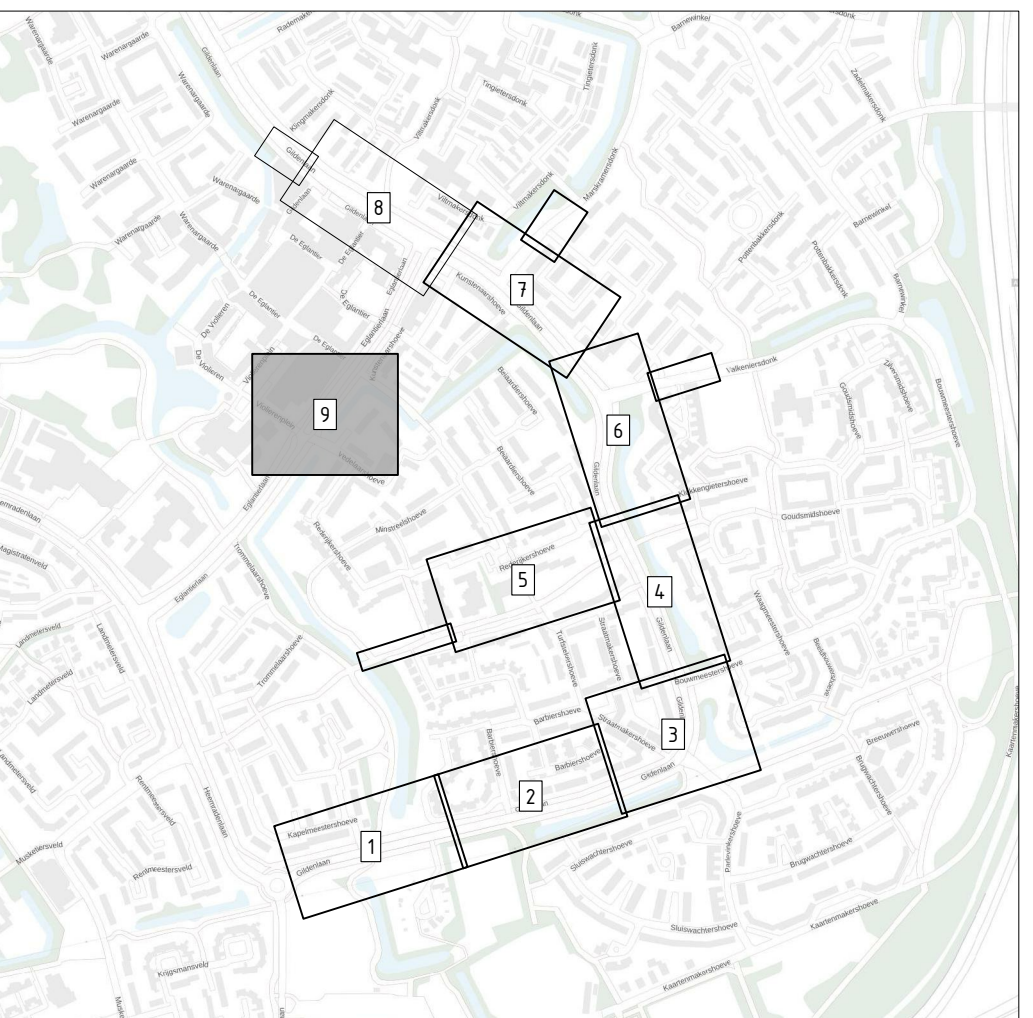

Overzichtstekening
SCHAAL 1:10.000

opmerkingen:
- Hoogtesloten in meters t.o.v. N.A.P.
- Maten in meters tenzij anders aangegeven
- Materialen in millimeters tenzij anders aangegeven
- Alle maten dienen in het werk door de aannemer te worden gecontroleerd

uitgave	wijzigingen	datum	getekend	gecontroleerd
B	Wijziging n.a.v. opmerkingen S. Baan 02-06-2023	05-06-2023	LHK	BHJ
A	Diverse wijzigingen n.a.v. opmerkingen gemeente 24-05-2023	25-05-2023	DWI	BHJ

Opdrachtgever: Gemeente Apeldoorn	Schaal: 1:200	Projectnr.: ZZ-114
Project: Reconstructie Gildentlaan-Zuid en zijwegen	Formaat: A0	Teknr.: 010-09
Onderwerp: Te kappen bomen o.b.v. ontwerp	Getekend: DWI	Fase: Algemeen
	Datum: 24-05-2023	Status: Concept