



Uitsnede 1

SCHAAL 1 : 200

- LEGENDA
- Werkgrens
 - Kadastrale grens
 - Bestaande bebouwing

- Bestaande boom conform instelling
- Bestaande boom conform boombestand gemeente
- Nieuwe boom soort n.b., 15 stk.
- Te verplanten boom Linde 30cm 5 stk.
- Te kappen bomen
- Te kappen boom o.b.v. groenafdeling (40 st.) soort, diameter stam



Overzichtstekening

SCHAAL 1 : 10.000

- opmerkingen
- Hoogtesloten in meters t.o.v. N.A.P.
 - Maten in meters tenzij anders aangegeven
 - Materialen in millimeters tenzij anders aangegeven
 - Alle maten dienen in het werk door de aannemer te worden gecontroleerd

uitgave	wijzigingen	datum	getekend	gecontroleerd
B	Wijziging n.a.v. opmerkingen S. Baan 02-06-2023	05-06-2023	LHK	BHJ
A	Diverse wijzigingen n.a.v. opmerkingen gemeente 24-05-2023	25-05-2023	DWI	BHJ

Opdrachtgever: Gemeente Apeldoorn	Schaal: 1:200	Projectnr.: ZZ-114
Project: Reconstructie Gildentaan-Zuid en zijwegen	Formaat: A0	Teknr.: 009-01
Onderwerp: Te kappen bomen o.b.v. groenafdeling	Getekend: DWI	Fase: Algemeen
	Datum: 24-05-2023	Status: Concept

Verhoeve & Faber
ENGINEERS & ADVISORS

Postbus 50
1009 AB Oostzaan
The Netherlands
T: +31 35 66 36 50
www.vandf.com



Uitsnede 2

SCHAAL 1 : 200

LEGENDA

- Werkgrens
- Kadastrale grens
- Bestaande bebouwing
- Bestaande boom
confere insteet
- Bestaande boom
confere boombestand gemeente
- Nieuwe boom
Soort n.b., 13 stk.
- Te verplanten boom
100 cm x 5 stk.
- Te kappen bomen
- Te kappen boom o.b.v. groenafdeling (40 st.)
soort, diameter stam



Overzichtstekening

SCHAAL 1 : 10.000

Opmerkingen

- Hoogtesloten in meters t.o.v. N.A.P.
- Maten in meters tenzij anders aangegeven
- Materialen in millimeters tenzij anders aangegeven
- Alle maten dienen in het werk door de aannemer te worden gecontroleerd

Uitgave	Wijzigingen	Datum	Geleend	Gecontroleerd
B	Wijziging n.a.v. opmerkingen S. Baan 02-06-2023	05-06-2023	LHK	BHJ
A	Diverse wijzigingen n.a.v. opmerkingen gemeente 24-05-2023	25-05-2023	DWI	BHJ

Opdrachtgever:	Schaal:	Projectnr.:
Gemeente Apeldoorn	1:200	22-114

Project:	Formaat:	Teknr.:
Reconstructie Gildenlaan-Zuid en zijwegen	A0	009-02

Onderwerp:	Getekend:	Fase:
Te kappen bomen o.b.v. groenafdeling	DWI	Algemeen

Datum:	Status:
24-05-2023	Concept


Verhoeve & Faber
ENGINEERS & ADVISORS

Postbus 50
1000 AB Oostzaan
The Netherlands
T: +31 (0) 46 56 56 50
www.vandf.com



LEGENDA

- Werkgrens
- Kadastrale grens
- Bestaande bebouwing
- Bestaande boom conform bestemming
- Bestaande boom conform bestemmingsplan
- Nieuwe boom soort o.b.v. 75 stl.
- Te verplanten boom o.b.v. 75 stl.
- Te kappen bomen
- Te kappen boom o.b.v. groenafdeling (40 stl.) soort, diameter stam

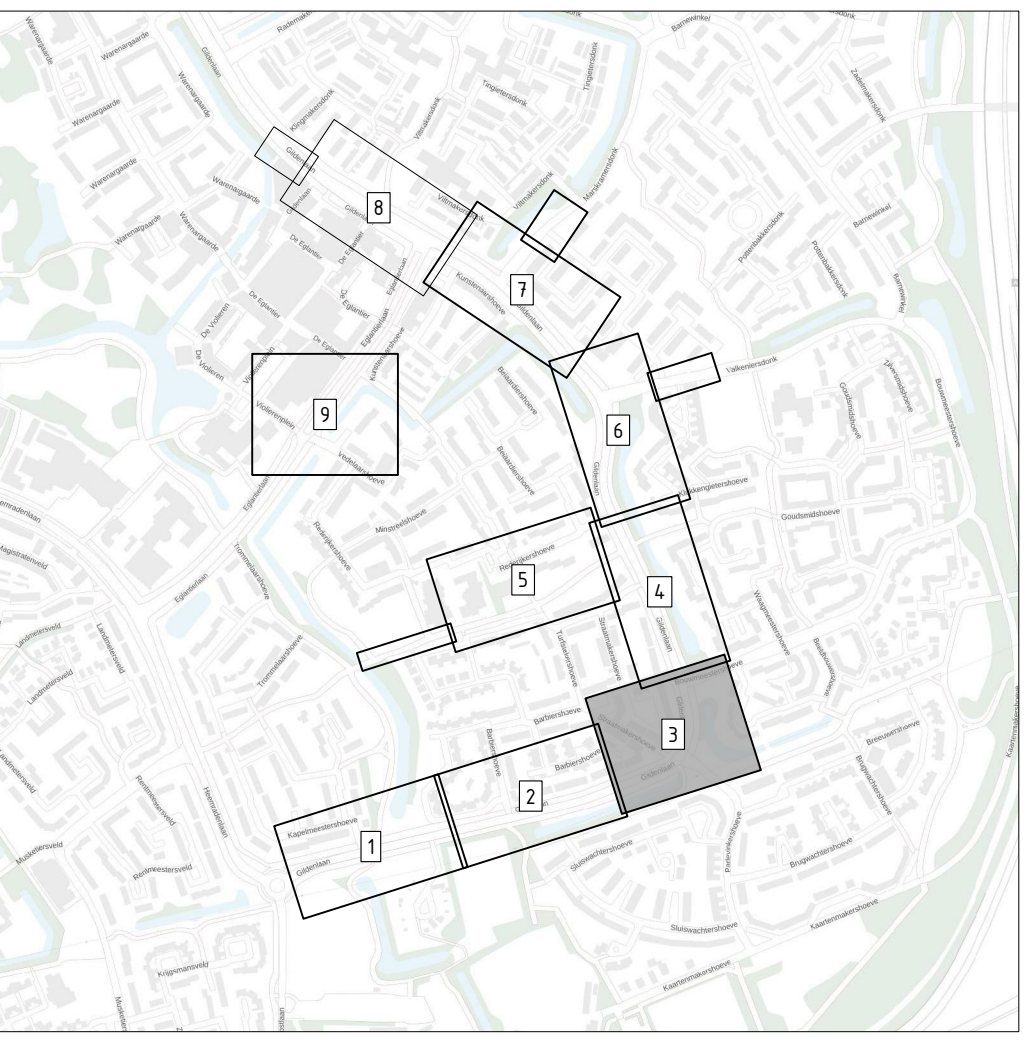

Overzichtstekening
SCHAAL 1:10.000

Opmerkingen:
- Hoofdmaten in meters t.o.v. N.A.P.
- Maten in meters tenzij anders aangegeven
- Materialen in millimeters tenzij anders aangegeven
- Alle maten dienen in het werk door de aannemer te worden gecontroleerd

Uitsnede	Wijzigingen	Datum	Geleend	Gecontroleerd
B	Wijziging n.a.v. opmerkingen S. Baan 02-06-2023	05-06-2023	LHK	BHJ
A	Diverse wijzigingen n.a.v. opmerkingen gemeente 24-05-2023	25-05-2023	DWI	BHJ

Opdrachtgever: Gemeente Apeldoorn	Schaal: 1:200	Projectnr.: 22-114
Project: Reconstructie Gildendaan-Zuid en zijwegen	Formaat: A0	Teknr.: 009-03
Onderwerp: Te kappen bomen o.b.v. groenafdeling	Getekend: DWI	Fase: Algemeen
	Datum: 24-05-2023	Status: Concept



- LEGENDA
- Werkgrens
 - Kadastrale grens
 - Bestaande bebouwing
 - Bestaande boom
(cirkel met kruis)
 - Bestaande boom
(cirkel met stip)
 - Nieuwe boom
(cirkel met stip)
 - Te verplanten boom
(cirkel met stip)
 - Te kappen bomen
(cirkel met kruis)
 - Te kappen boom o.b.v. groenafdeling (40 st.)
soort, diameter stam



Overzichtstekening
SCHAAL 1 : 10.000

Opmerkingen: - Hoogten in meters t.o.v. N.A.P. - Maten in meters tenzij anders aangegeven - Materialen in millimeters tenzij anders aangegeven - Alle maten dienen in het werk door de aannemer te worden gecontroleerd			
Uitgave	Wijzigingen	datum	getekend
B	Wijziging n.a.v. opmerkingen S. Baan 02-06-2023	05-06-2023	LHK
A	Diverse wijzigingen n.a.v. opmerkingen gemeente 24-05-2023	25-05-2023	DWI
Opdrachtgever:		Schaal:	Projectnr.:
Gemeente Apeldoorn		1:200	22-114
Project:		Formaat:	Teknr.:
Reconstructie Gildenlaan-Zuid en zijwegen		A0	009-04
Onderwerp:		Getekend:	Fase:
Te kappen bomen o.b.v. groenafdeling		DWI	Algemeen
		Datum:	Status:
		24-05-2023	Concept
		Verhoeve & Faber ENGINEERS & ADVISORS	
		Postbus 50 7000 AB Doelwijchen The Netherlands T: +31 35 46 56 56 www.vwf.com	



LEGENDA

- Werkgrens
- Kadastrale grens
- Bestaande bebouwing
- Bestaande boom
confuse insteet
- Bestaande boom
confuse boombestand gemeente
- Nieuwe boom
soort o.b.v. 13 stk.
- Te verplanten boom
o.b.v. 13 stk.
- Te kappen bomen
- Te kappen boom o.b.v. groenafdeling (40 st.)
soort, diameter stam



Overzichtstekening
SCHAAL 1 : 10.000

Opmerkingen

- Hoogtesloten in meters t.o.v. N.A.P.
- Maten in meters tenzij anders aangegeven
- Materialen in millimeters tenzij anders aangegeven
- Alle maten dienen in het werk door de aannemer te worden gecontroleerd

Uitsnede	Wijzigingen	Datum	Getekend	Gecontroleerd
B	Wijziging n.a.v. opmerkingen S. Baan 02-06-2023	05-06-2023	LHK	BHJ
A	Diverse wijzigingen n.a.v. opmerkingen gemeente 24-05-2023	25-05-2023	DWI	BHJ

Opdrachtgever:	Schaal:	Projectnr.:
Gemeente Apeldoorn	1:200	22-114

Project:	Formaat:	Teknr.:
Reconstructie Gildenaan-Zuid en zijwegen	A0	009-05

Onderwerp:	Getekend:	Fase:
Te kappen bomen o.b.v. groenafdeling	DWI	Algemeen

Datum:	Status:
24-05-2023	Concept


Verhoeve & Faber
ENGINEERS & ADVISORS

Postbus 50
1000 AB Oostzaan
The Netherlands
T: +31 35 46 36 50
www.vandf.com




LEGENDA


- Werkgrens
- Kadastrale grens
- Bestaande bebouwing
- Bestaande boom (cirkel met punt)
- Bestaande boom (cirkel met kruis)
- Nieuwe boom (cirkel met punt)
- Te verplanten boom (cirkel met kruis)
- Te kappen bomen (cirkel met kruis)
- Te kappen boom o.b.v. groenafdeling (140 st.)
- soort, diameter stam

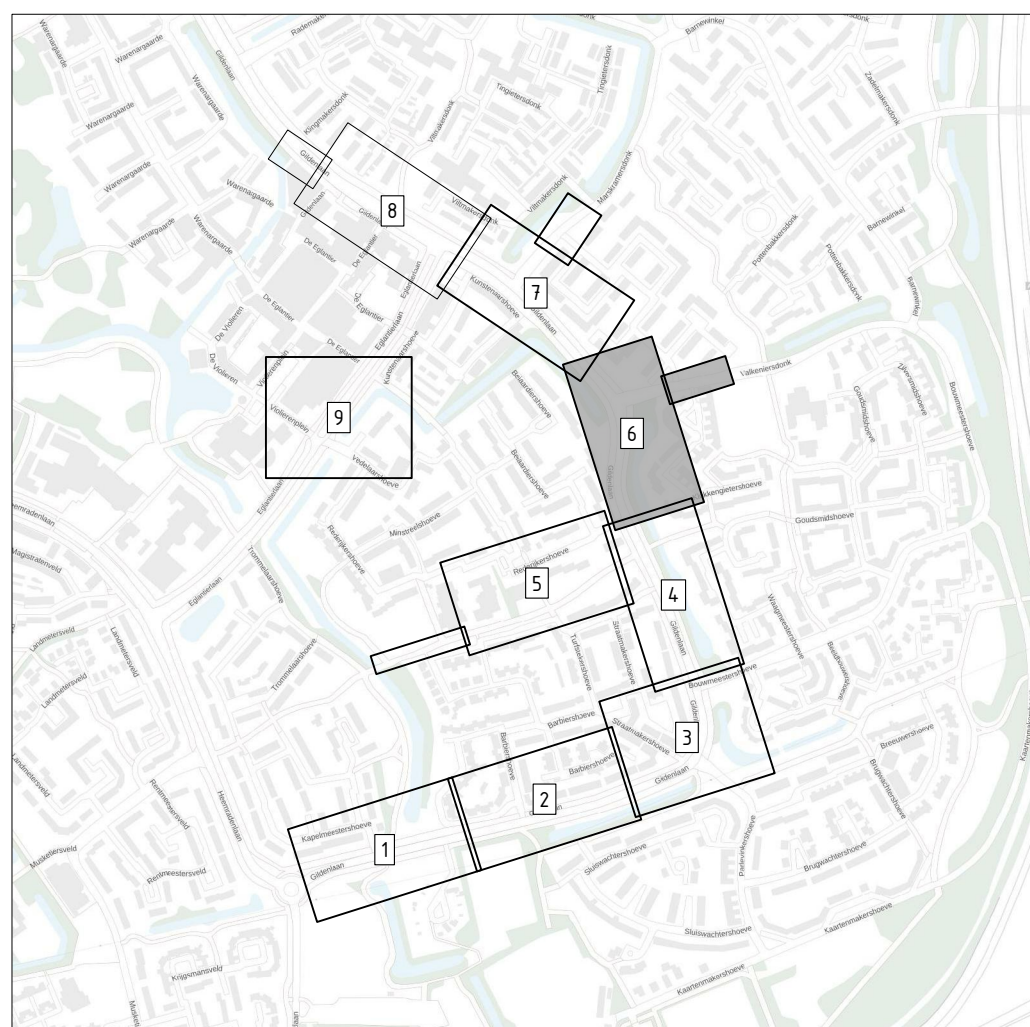

Overzichtstekening
SCHAAL 1 : 10.000

opmerkingen			
- Hoogtenoten in meters t.o.v. N.A.P.			
- Maten in meters tenzij anders aangegeven			
- Materialen in millimeters tenzij anders aangegeven			
- Alle maten dienen in het werk door de aannemer te worden gecontroleerd			
Uitgave	Wijzigingen	datum	getekend
B	Wijziging n.a.v. opmerkingen S. Baan 02-06-2023	05-06-2023	LHK
A	Diverse wijzigingen n.a.v. opmerkingen gemeente 24-05-2023	25-05-2023	DWI
Opdrachtgever:		Schaal:	Projectnr.:
Gemeente Apeldoorn		1:200	22-114
Project: Reconstructie Gildenlaan-Zuid en zijwegen		Formaat: A0	Teknr.: 009-06
Onderwerp: Te kappen bomen o.b.v. groenafdeling		Getekend: DWI	Fase: Algemeen
		Datum: 24-05-2023	Status: Concept

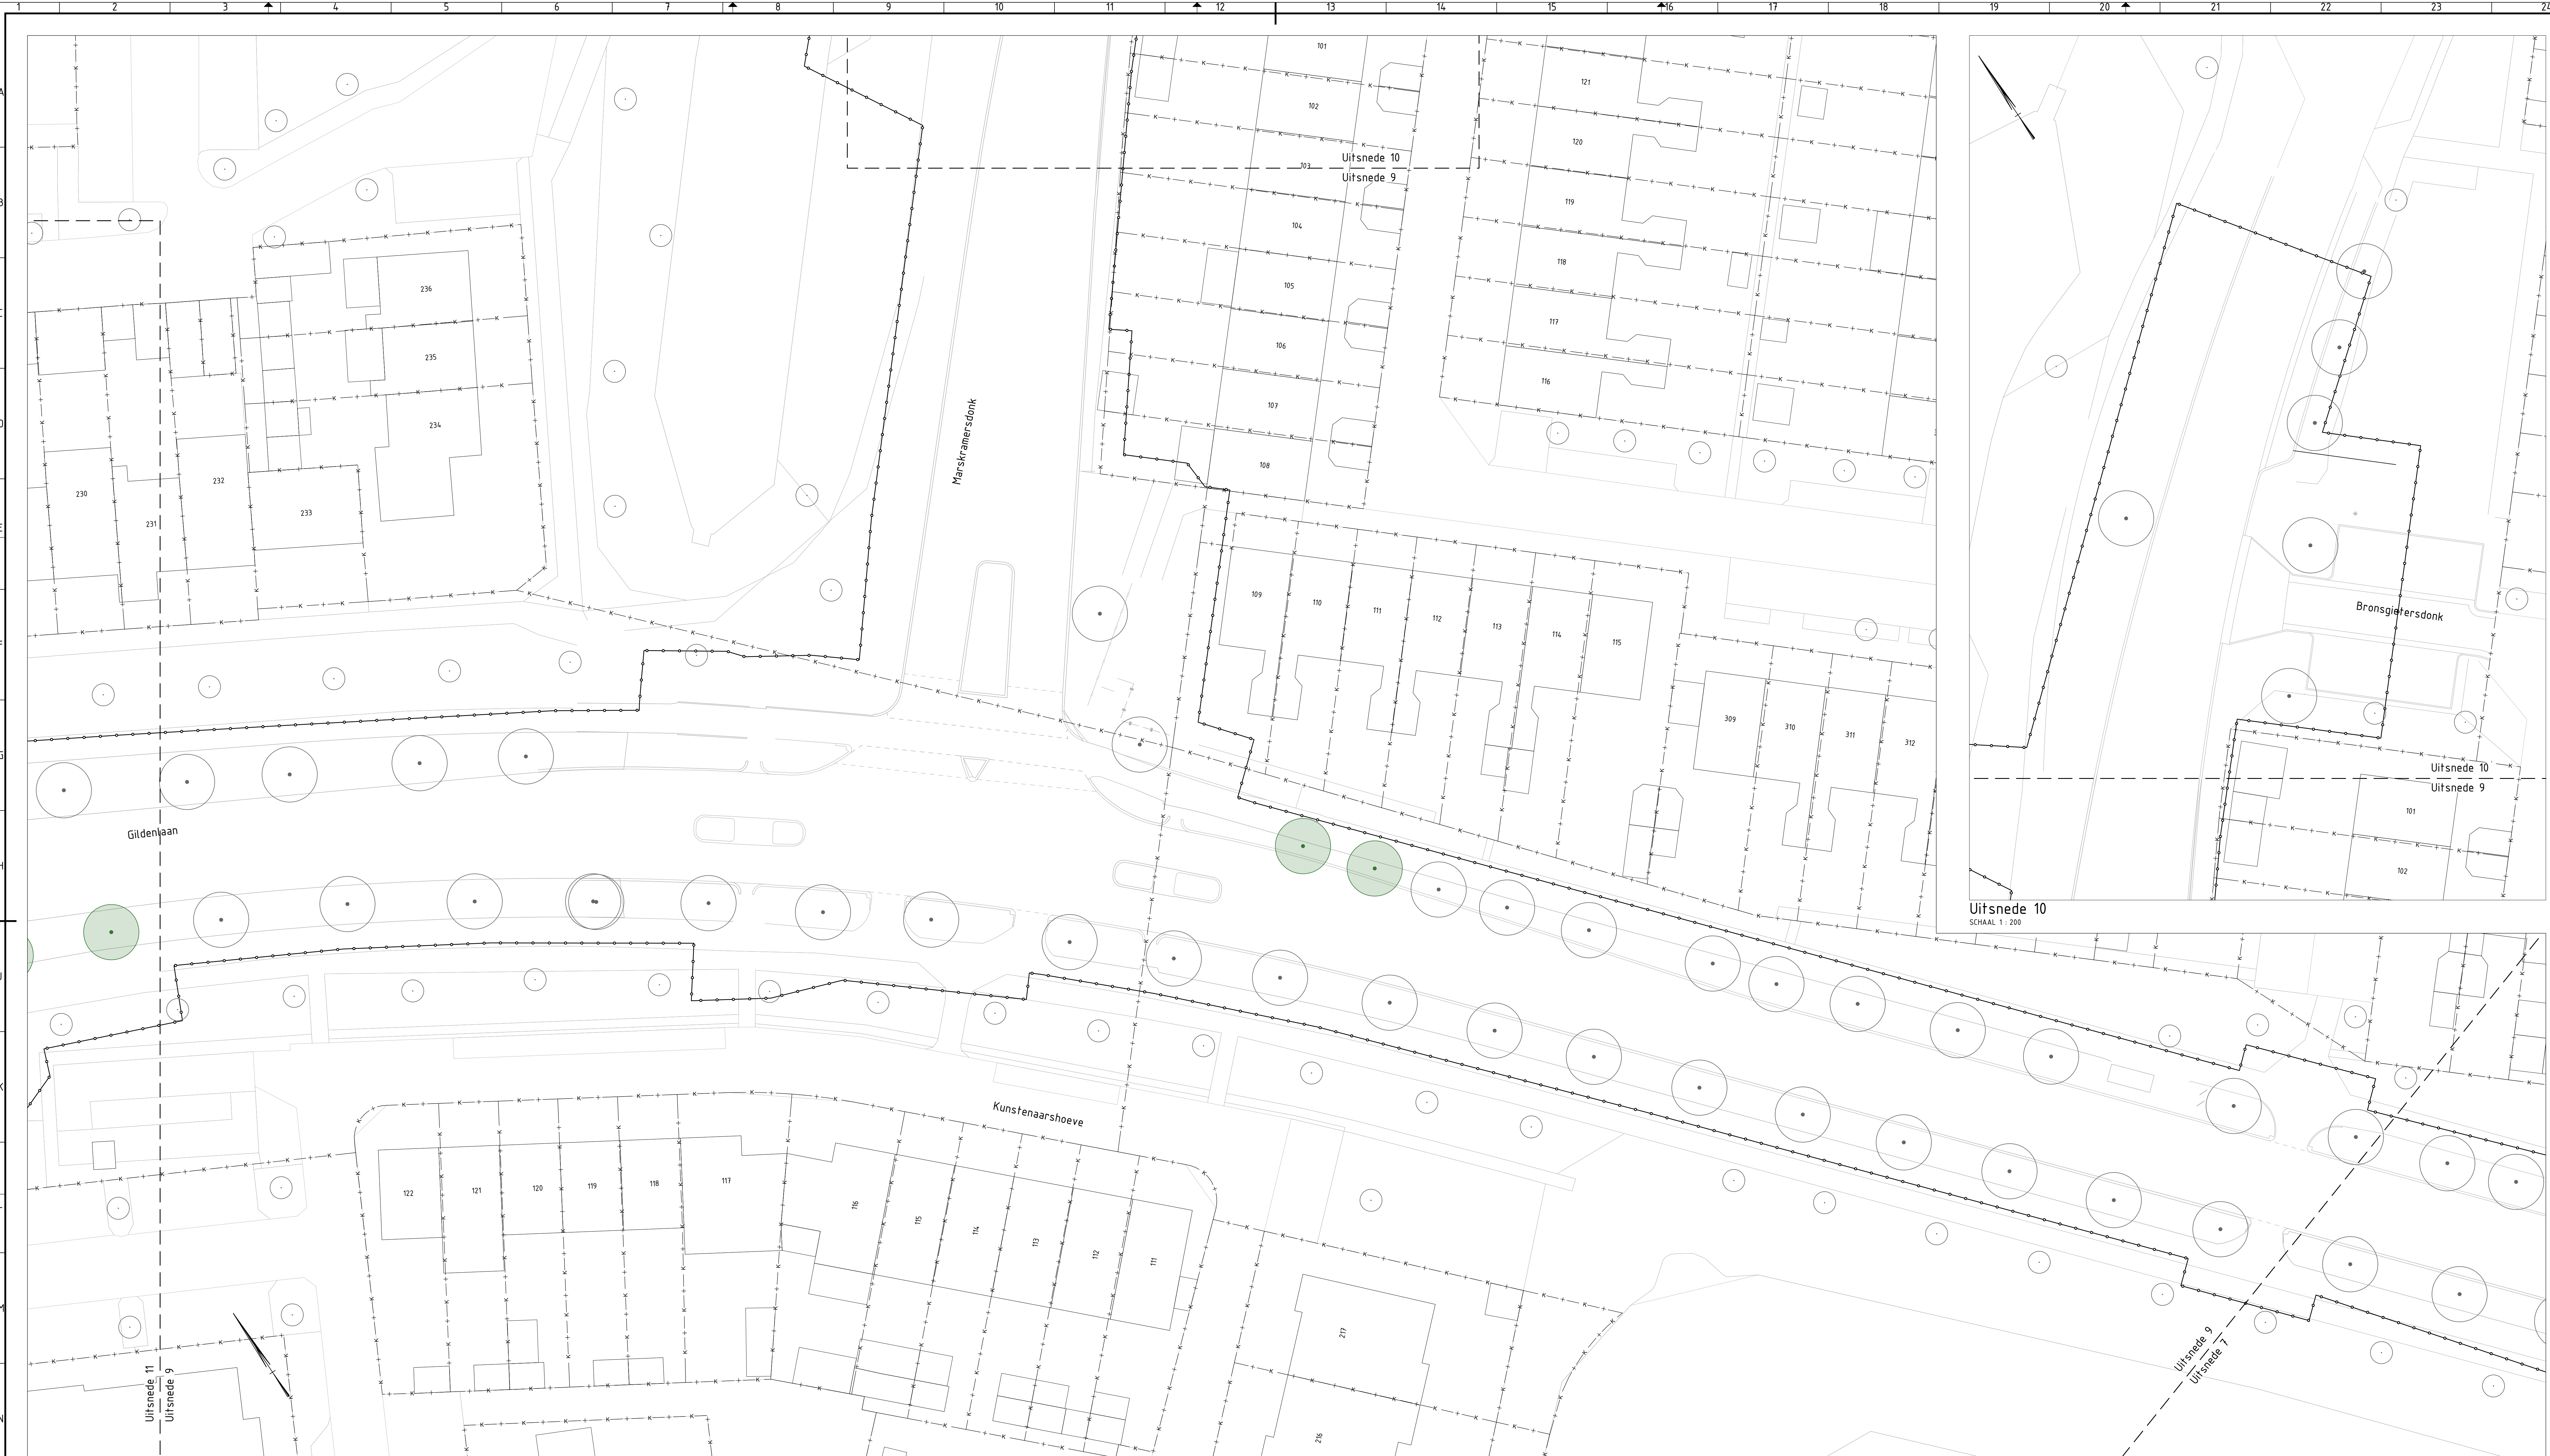

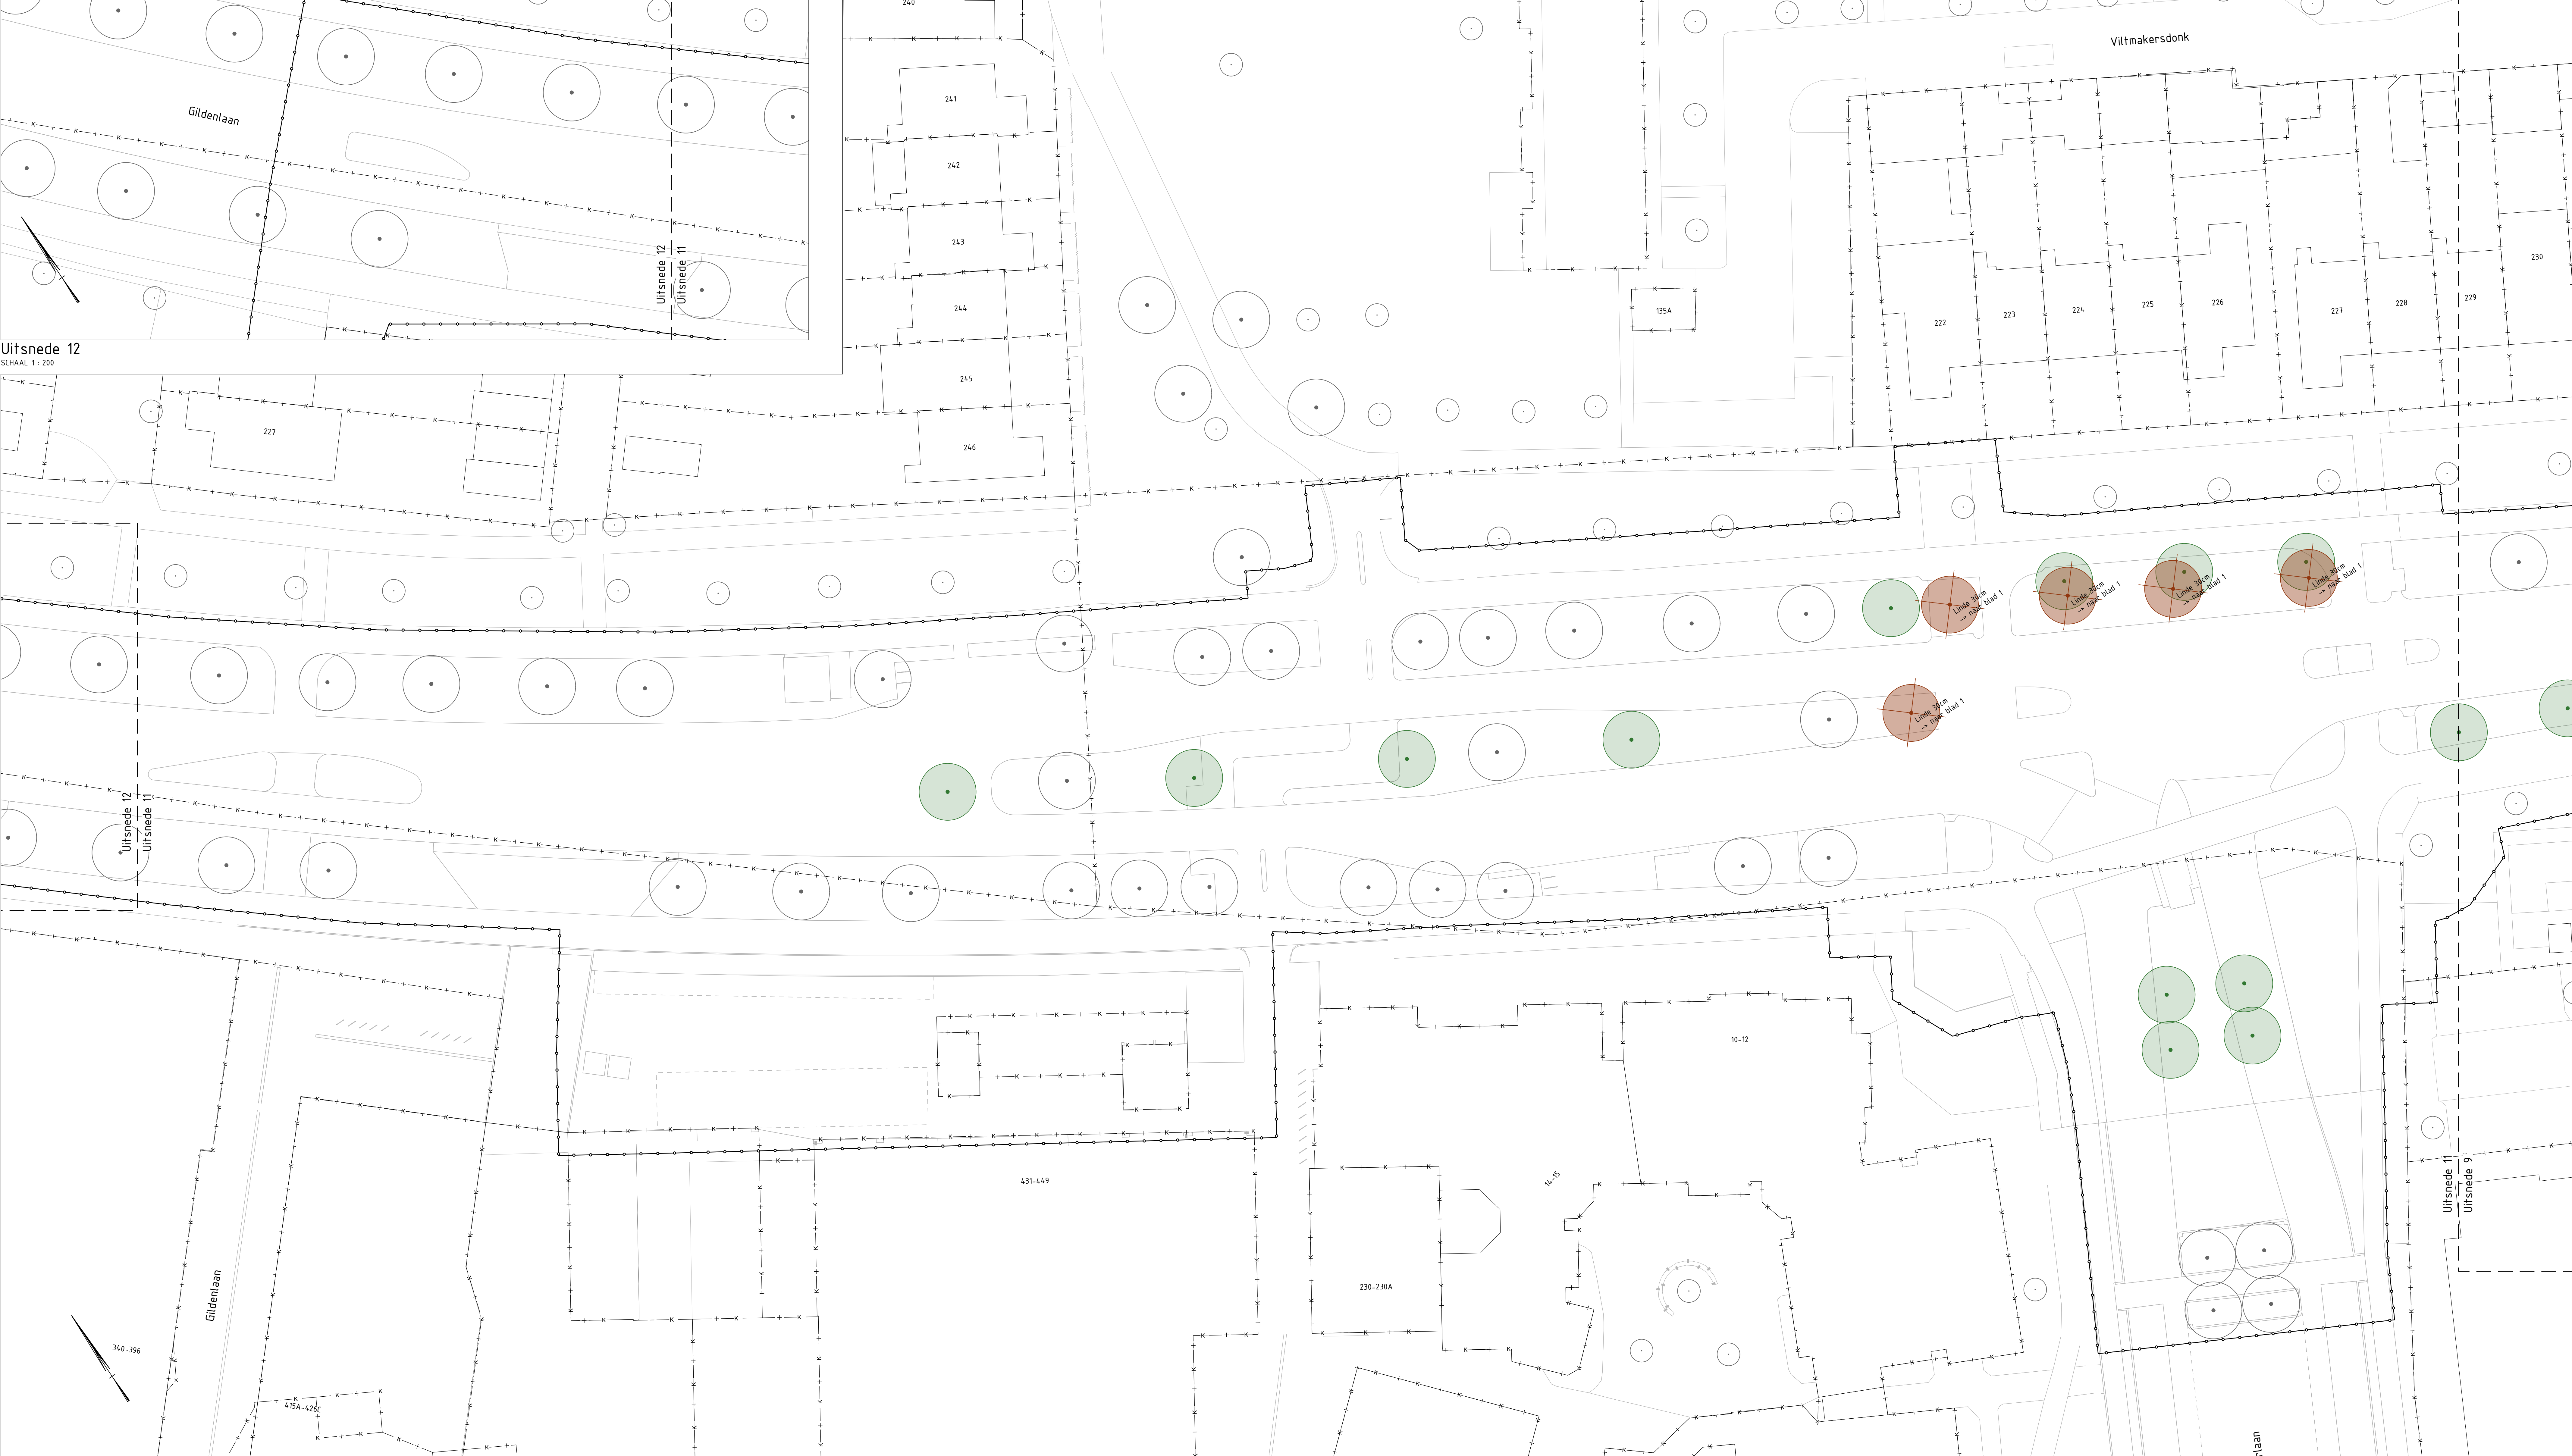

Uitsnede 12

SCHAAL 1 : 200

Uitsnede 11

SCHAAL 1 : 200

LEGENDA

- Werkgrens
- Kadastrale grens
- Bestaande bebouwing
- Bestaande boom conform instelling
- Bestaande boom conform boombestand gemeente
- Nieuwe boom soort n.b., 13 stk.
- Te verplanten boom soort n.b., 5 stk.
- Te kappen bomen
- Te kappen boom o.b.v. groenafdeling (40 st.) soort, diameter stam > 25cm



Overzichtstekening

SCHAAL 1 : 10.000

Opmerkingen

- Hoogtesloten in meters t.o.v. N.A.P.
- Maten in meters tenzij anders aangegeven
- Materialen in millimeters tenzij anders aangegeven
- Alle maten dienen in het werk door de aannemer te worden gecontroleerd

Uitgave	Wijzigingen	Datum	Geleend	Gecontroleerd
B	Wijziging n.a.v. opmerkingen S. Baan 02-06-2023	05-06-2023	LHK	BHJ
A	Diverse wijzigingen n.a.v. opmerkingen gemeente 24-05-2023	25-05-2023	DWI	BHJ

Opdrachtgever:	Schaal:	Projectnr.:
Gemeente Apeldoorn	1:200	22-114

Project:	Formaat:	Teknr.:
Reconstructie Gildenlaan-Zuid en zijwegen	A0	009-08

Onderwerp:	Getekend:	Fase:
Te kappen bomen o.b.v. groenafdeling	DWI	Algemeen

Datum:	Status:
24-05-2023	Concept

Verhoeve & Faber
ENGINEERS & ADVISORS

Postbus 50
1009 AB Amsterdam
The Netherlands
T: +31 20 461 56 50
www.vandf.com




Uitsnede 13
SCHAAL 1:200

Uitsnede 14
SCHAAL 1:200

LEGENDA

- Werkgrens
- Kadastrale grens
- Bestaande bebouwing
- Bestaande boom conform bestemming
- Bestaande boom conform bestemmingsplan
- Nieuwe boom soort o.b.v. 75 stk.
- Te verplanten boom 5 stk.
- Te kappen bomen
- Te kappen boom o.b.v. groenafdeling (40 stk.) soort, diameter stam

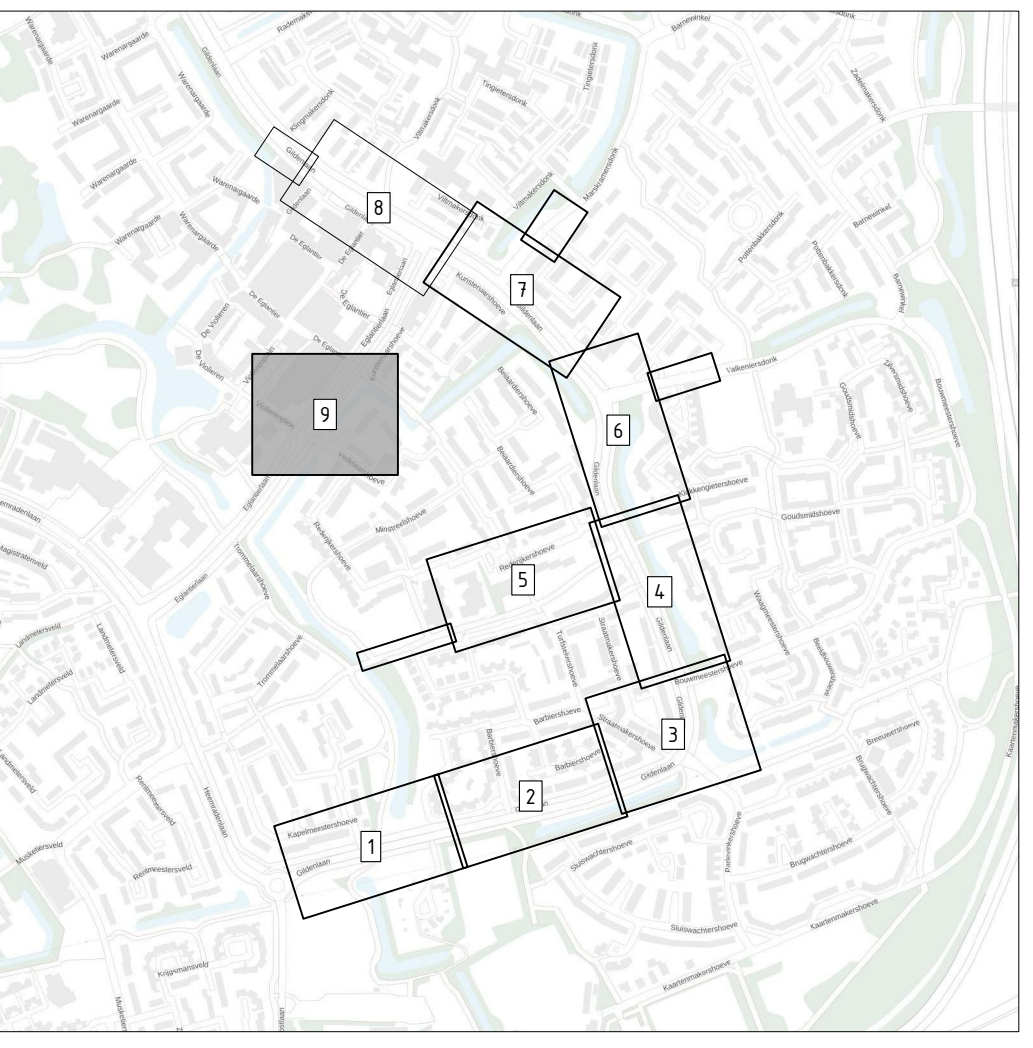

Overzichtstekening
SCHAAL 1:10.000

Opmerkingen:

- Hoogtesloten in meters t.o.v. N.A.P.
- Maten in meters tenzij anders aangegeven
- Materialen in millimeters tenzij anders aangegeven
- Alle maten dienen in het werk door de aannemer te worden gecontroleerd

Uitsnede	Wijzigingen	Datum	Geleend	Gecontroleerd
B	Wijziging n.a.v. opmerkingen S. Baan 02-06-2023	05-06-2023	LHK	BHJ
A	Diverse wijzigingen n.a.v. opmerkingen gemeente 24-05-2023	25-05-2023	DWI	BHJ

Opdrachtgever:	Schaal:	Projectnr.:
Gemeente Apeldoorn	1:200	ZZ-114

Project:	Formaat:	Teknr.:
Reconstructie Gildentlaan-Zuid en zijwegen	A0	009-09

Onderwerp:	Getekend:	Fase:
Te kappen bomen o.b.v. groenafdeling	DWI	Algemeen

Datum:	Status:
24-05-2023	Concept

Verhoeve & Faber
ENGINEERS & ADVISORS

Postbus 50
1009 AB Oosthuizen
The Netherlands
T: +31 35 66 36 50
www.vandf.com