Bebordingsplan WSB

deelplan 5 tekening 1

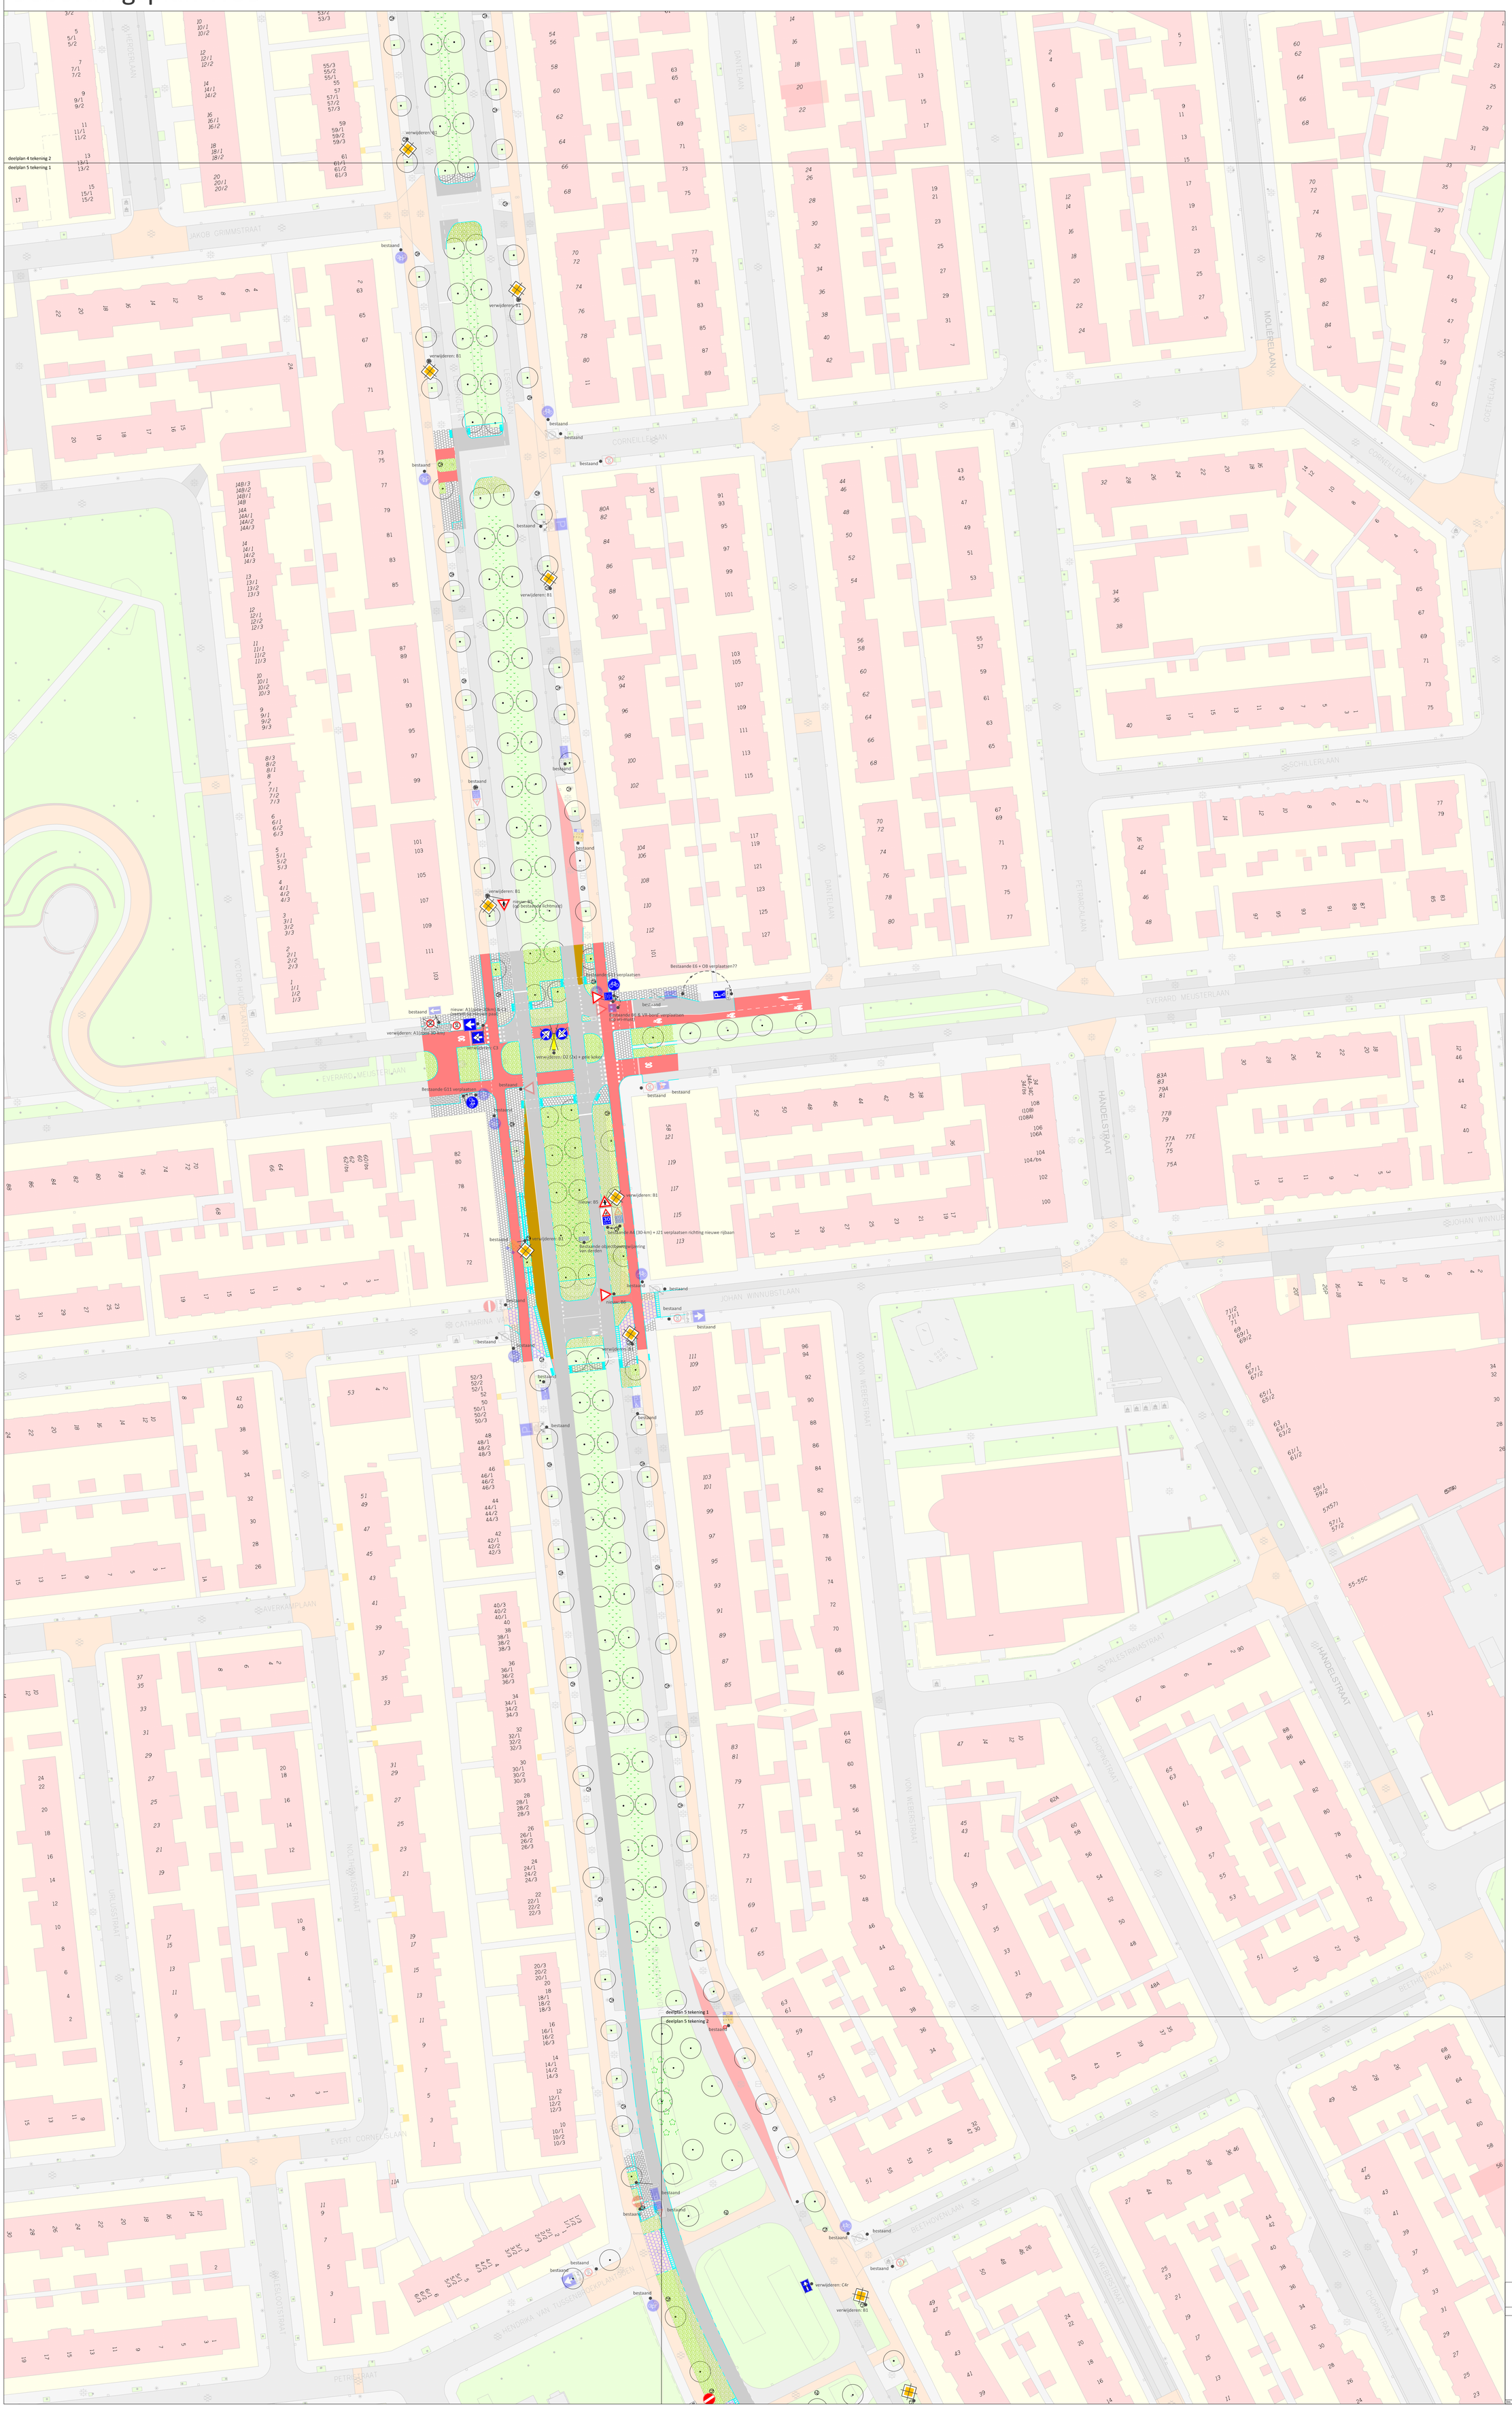

Ontwikkelorganisatie Ruimte

Gilde Ruimtelijke kwaliteit en duurzaamheid
Subgilde Mobiliteit

Gemeente Utrecht

Stadsplateau 1 Postbus 8406 3503 RK Utrecht Telefoon 030 - 28 623 78

Wijr.	Datum	Getek.	Aard der wijziging
4.	27-03-23	JS	D2 t.h.v. E. Meijsterl. verwijderd. stempel definitief
3.	11-01-23	JS	Aanpassing op basis van laatste DO
2.	08-07-21	JS	Aanpassing n.a.v. 10-06 j.l.
1.	08-06-21	JS	ontwerp

DEFINITIEF

Datum: 27 maart 2023

ontwerper: J. Smeitis
schaal: 1:500
formaat: A0
datum: 8 juni 2021
tekeningnaam: N:\SCAN\Wijken\Noord\Bebordingsplannen\Bebordingsplannen\Jaarlijks\Bebordingsplan WSB\deelplan 5\WSB 2021.dwg

N

0m 25m 50m