




Rechtergevel




Achtergevel



Linkergevel

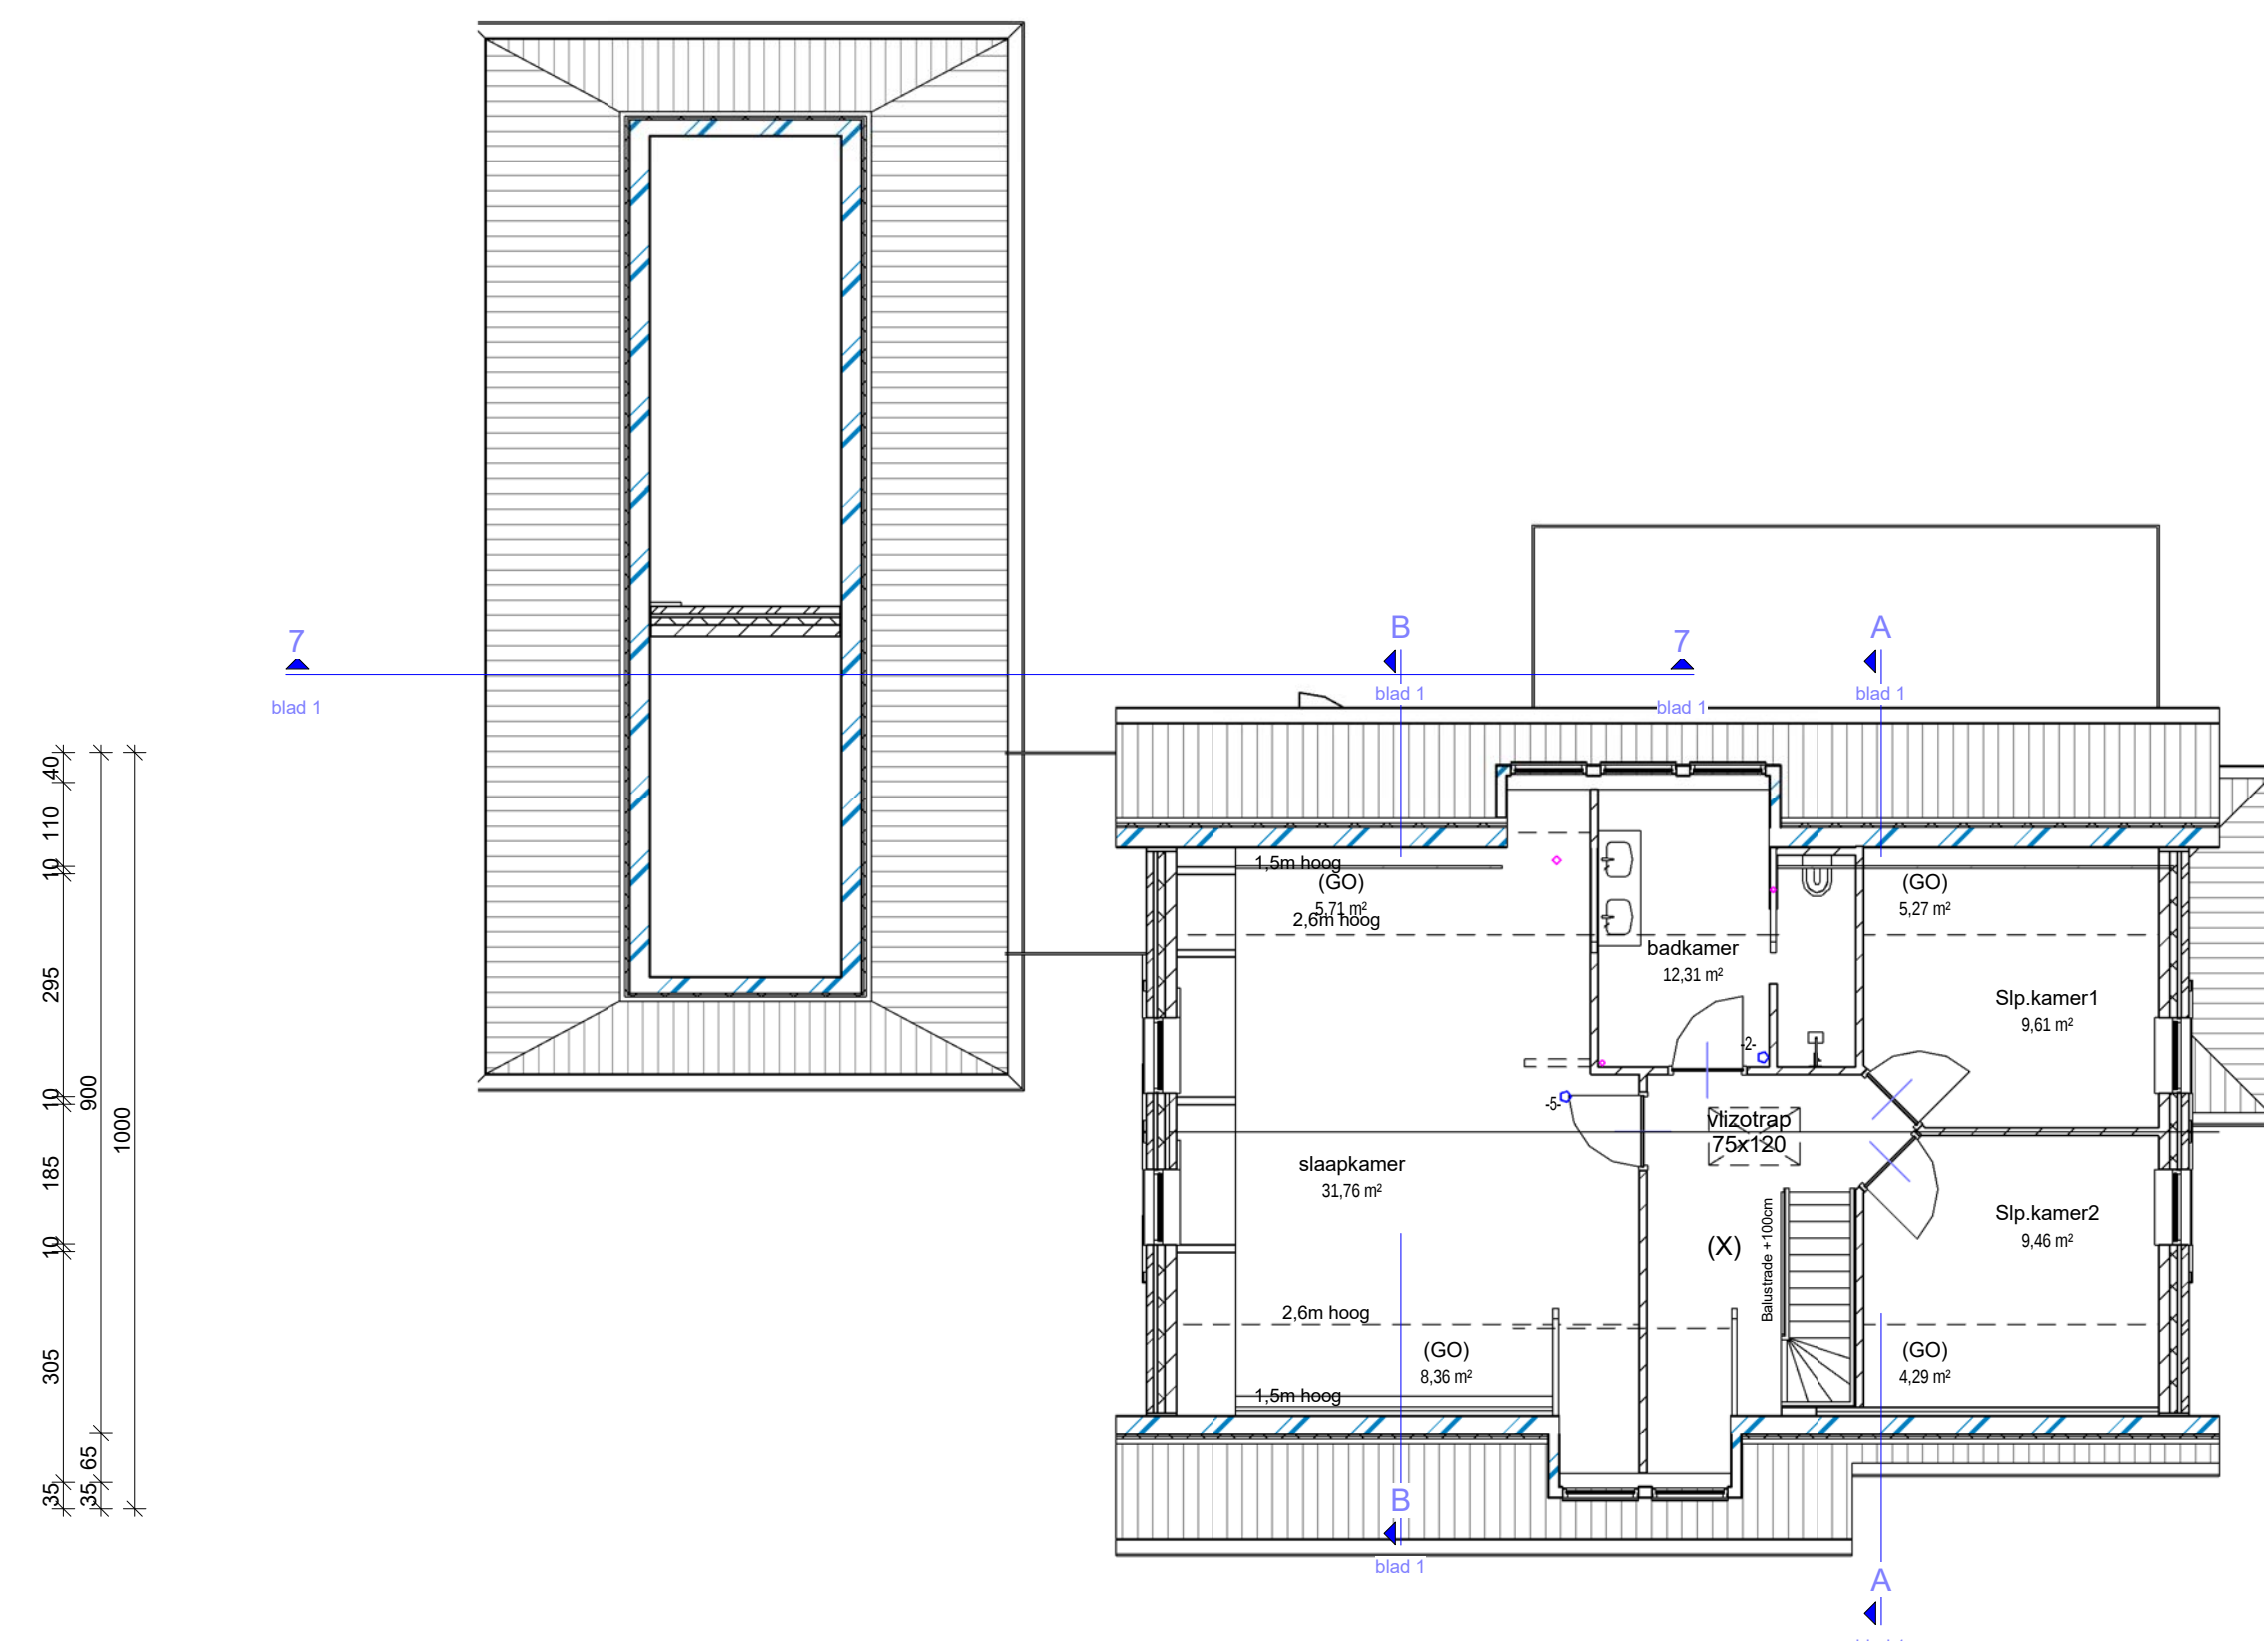


Verdieping

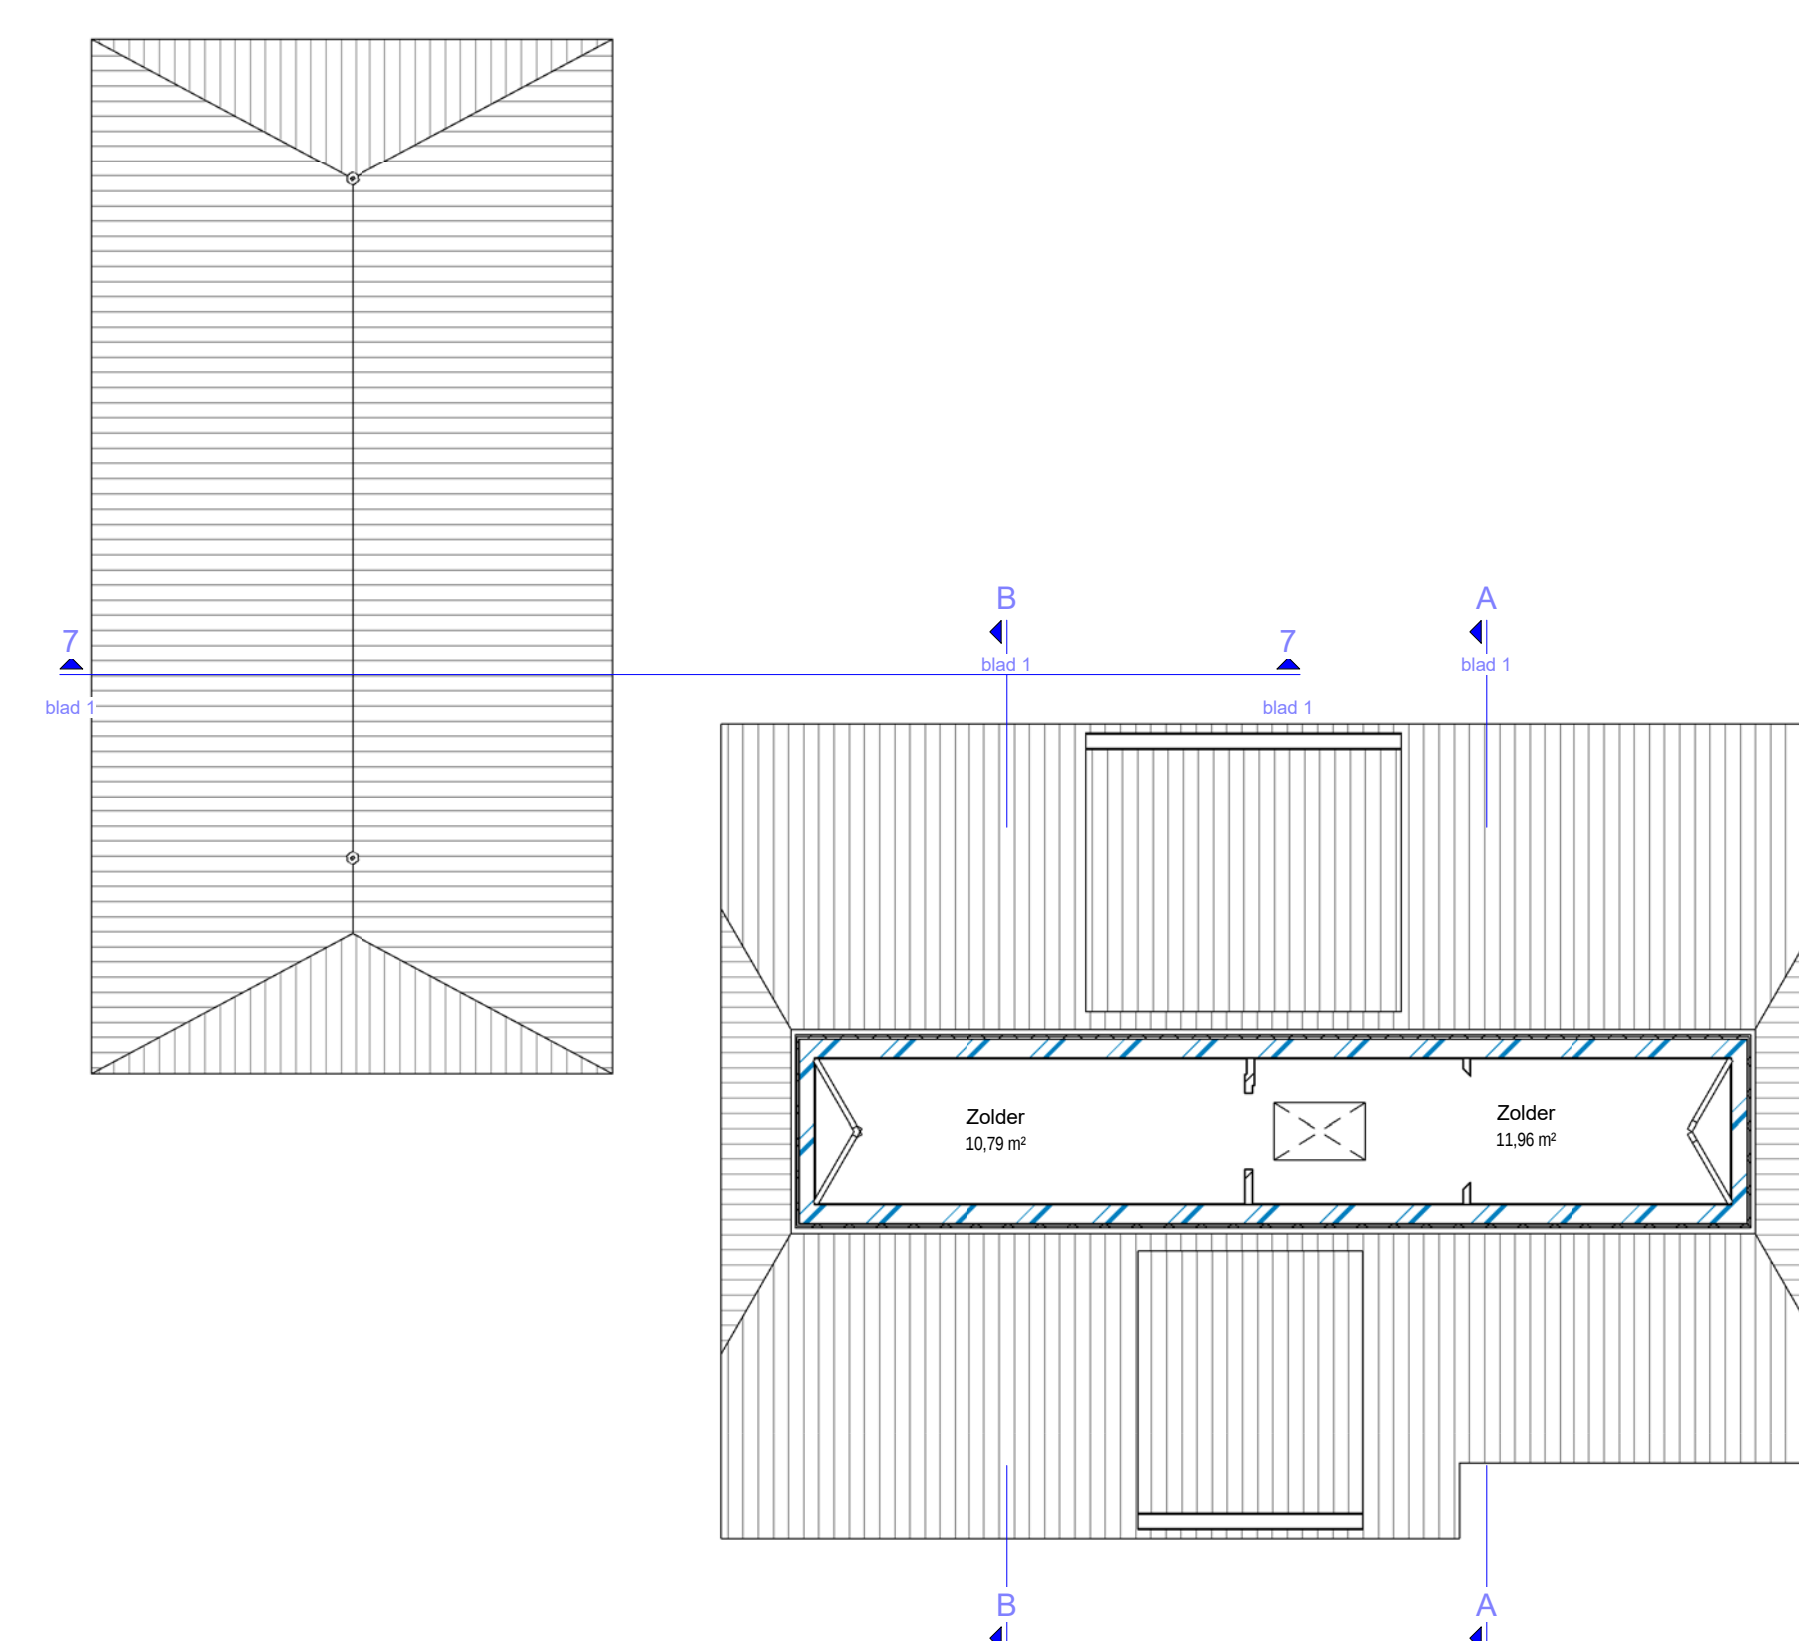


zolder

[illegible]


Doorsnede A

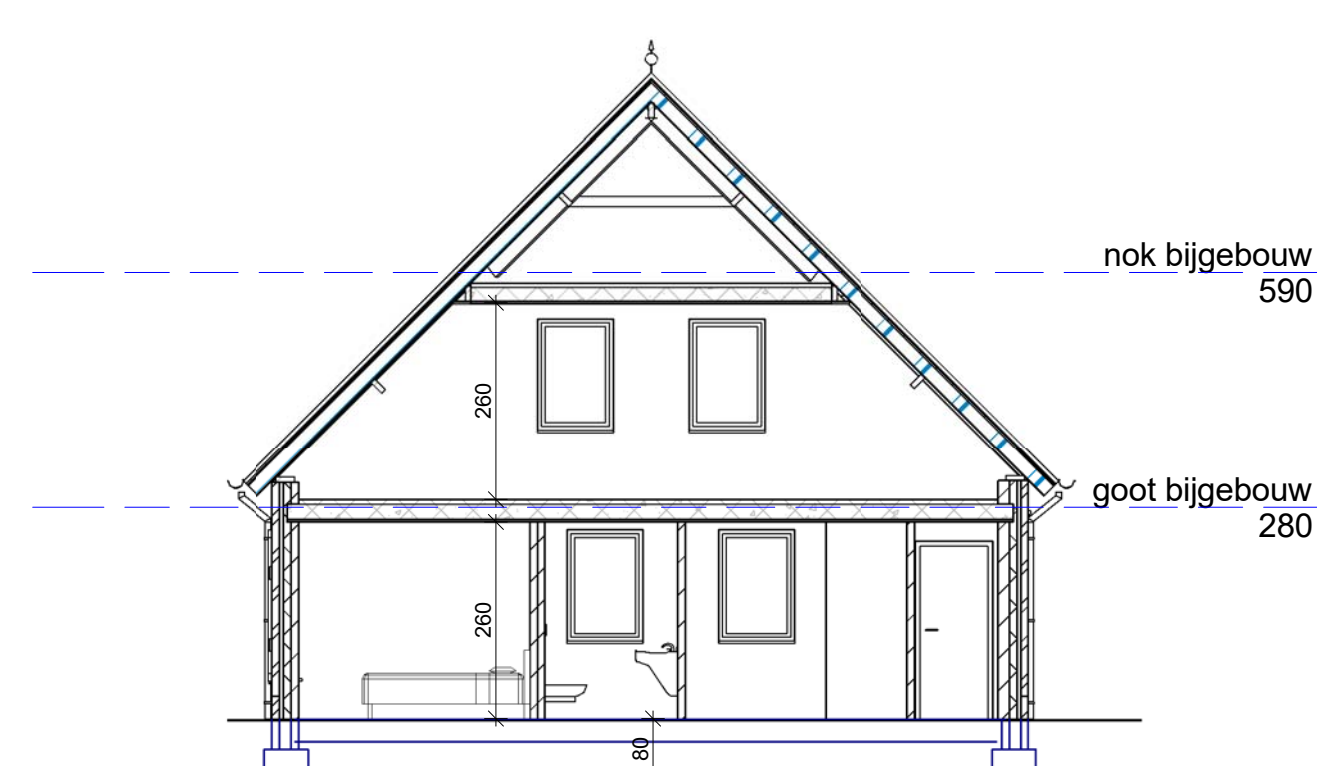

Doorsnede B

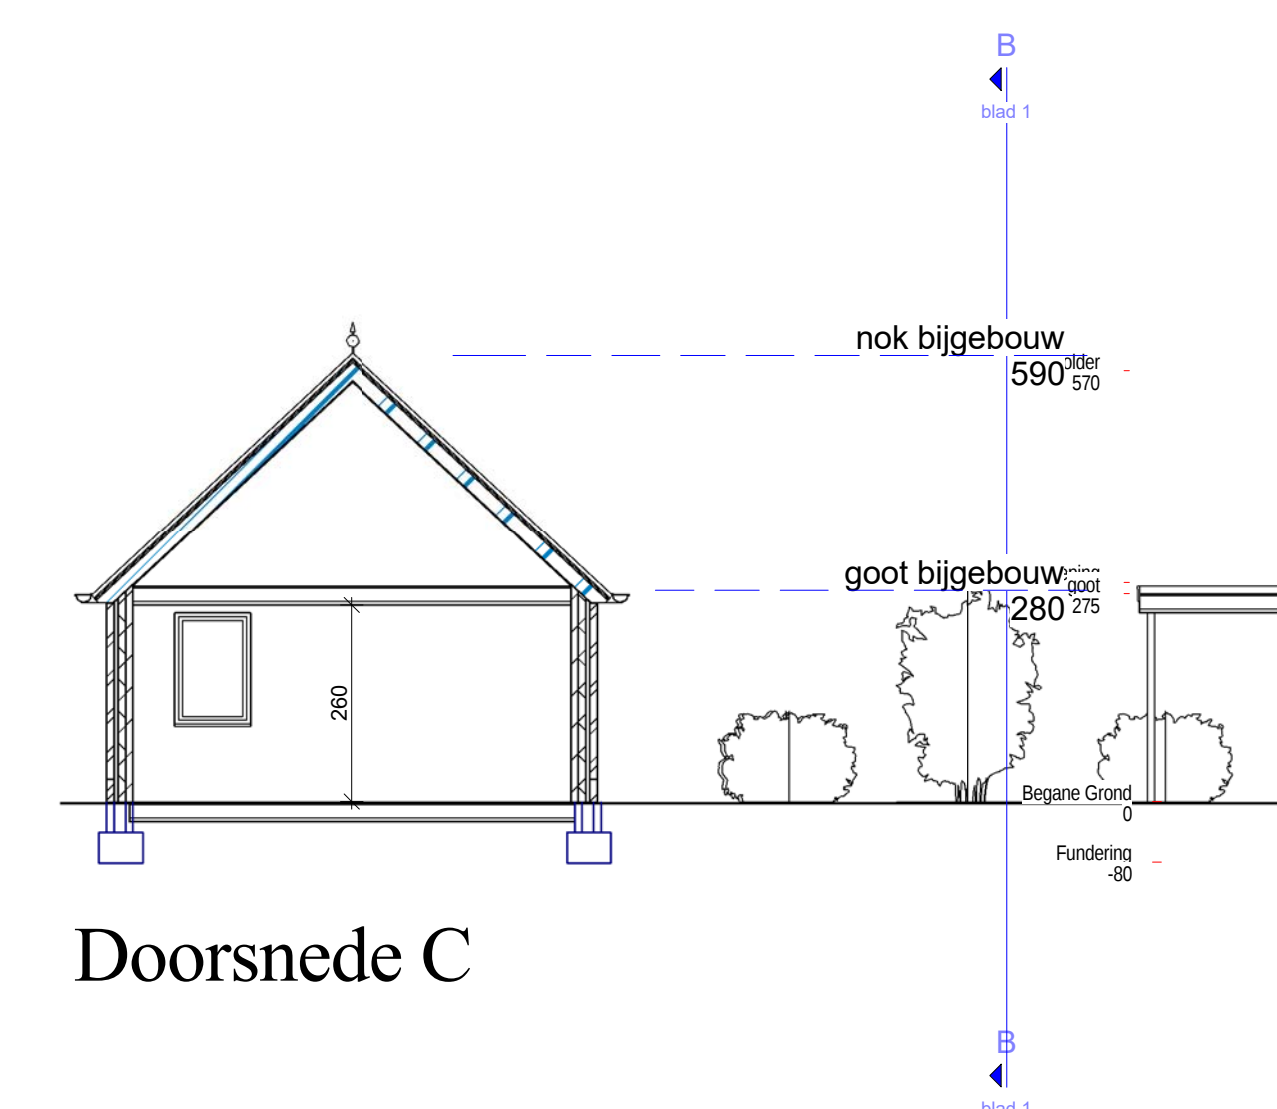

Doorsnede C

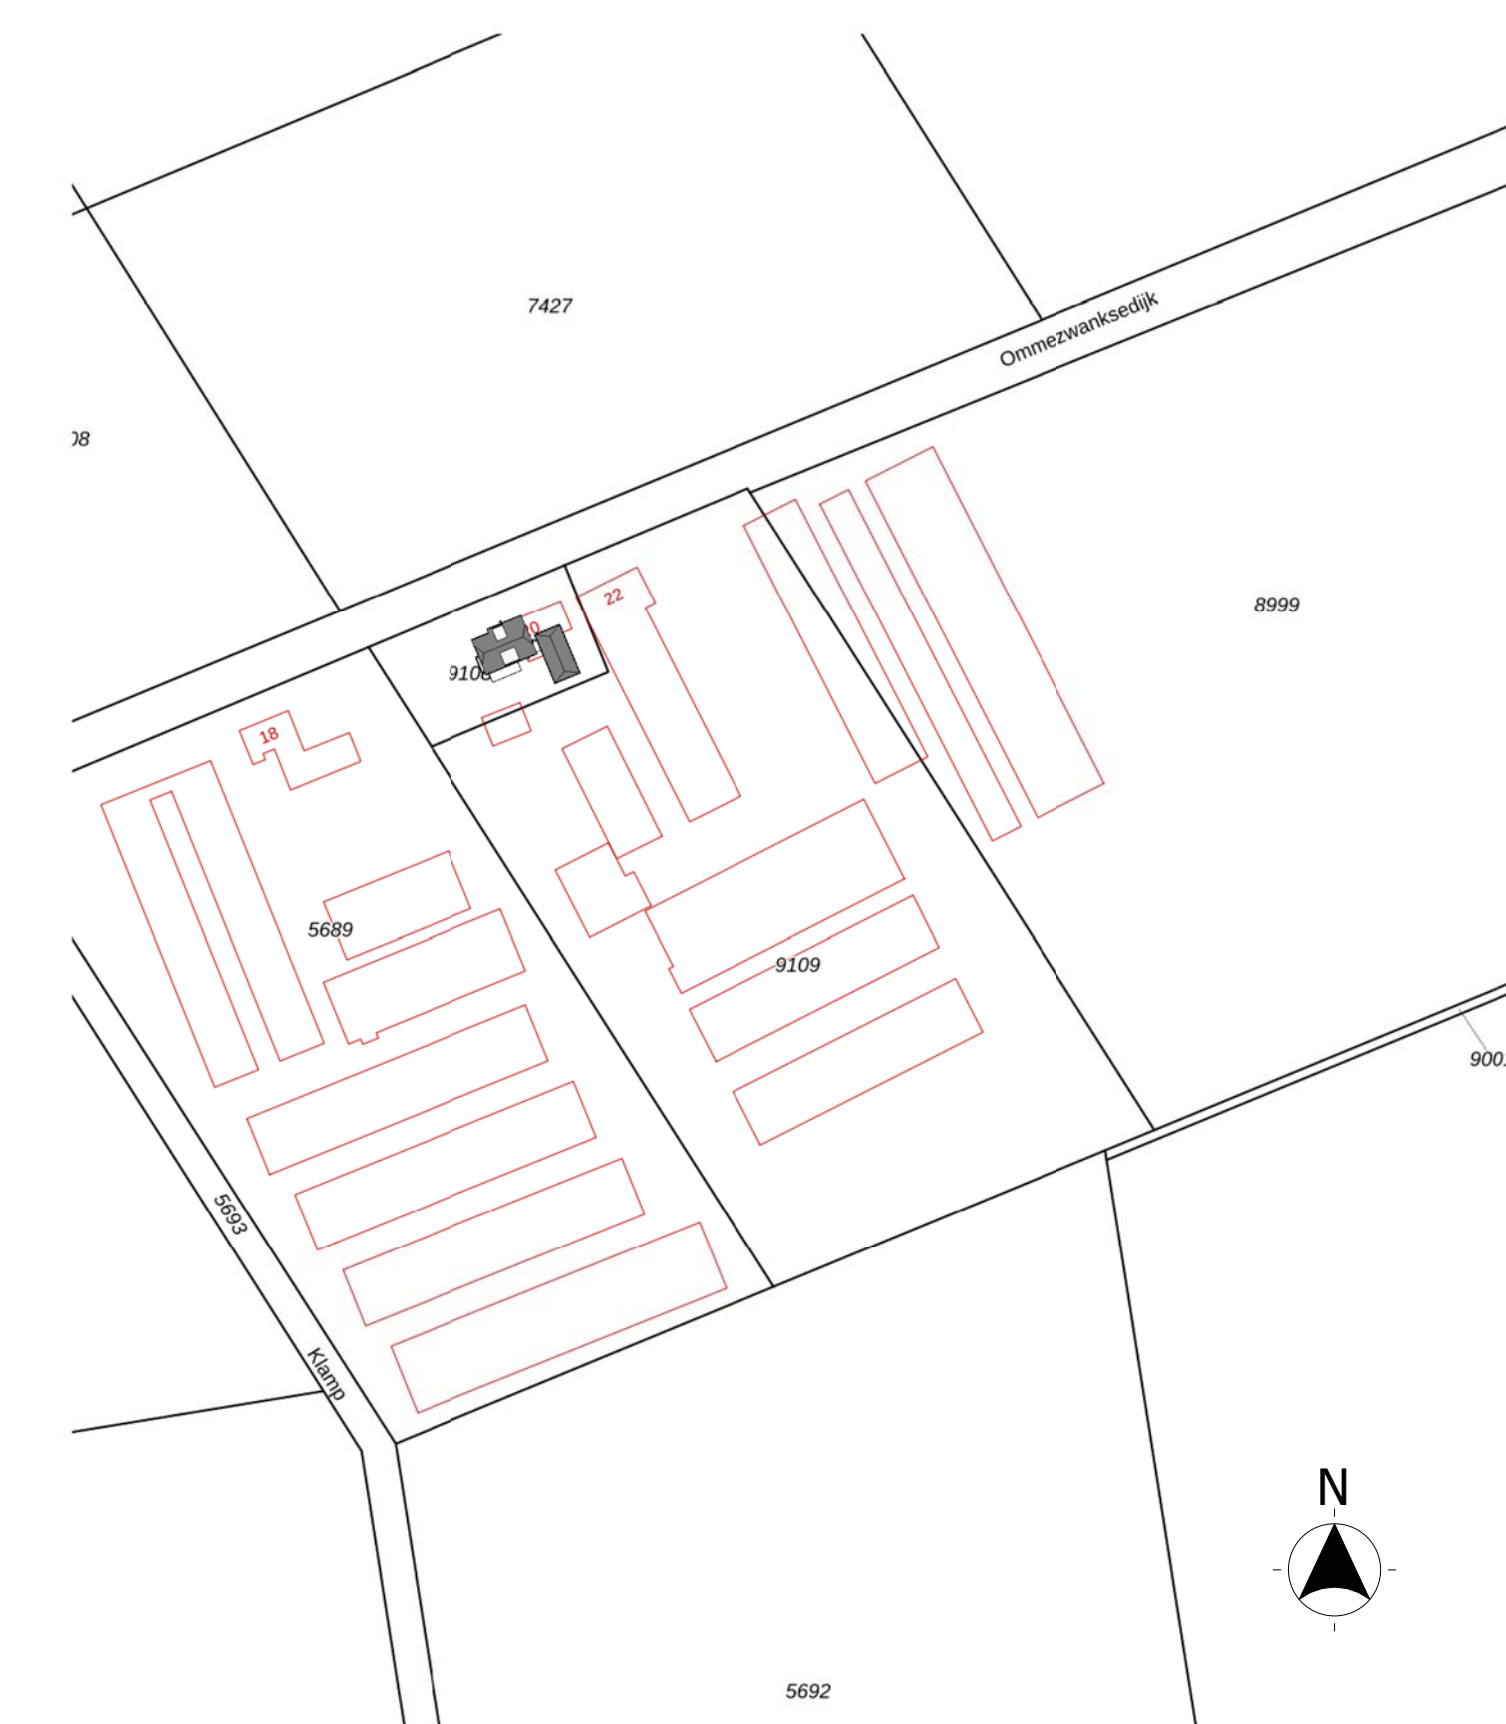

Situatietekening schaal 1 op 2000