


DOORSNEDE A-A GEBOUWNR 1	DOORSNEDE B-B' GEBOUWNR 2	DOORSNEDE C-C GEBOUWNR 3	DOORSNEDE D-D GEBOUWNR 4	DOORSNEDE E-E GEBOUWNR 5	DOORSNEDE F-F GEBOUWNR 6	DOORSNEDE G-G
wanden vloeren dak mestopslag	wanden vloeren dak mestopslag	wanden vloeren dak mestopslag	wanden vloeren dak	wanden vloeren dak mestopslag	wanden vloeren dak mestopslag	wanden vloeren dak
prefab beton betonvloer / betonrooster vezelcement golfplaten 3000m³	metselwerk betonvloer / betonrooster vezelcement golfplaten 750m³	metselwerk betonvloer / betonrooster vezelcement golfplaten 500m³	metselwerk betonvloer / betonrooster vezelcement golfplaten	metselwerk betonvloer / beton rooster dakpannen 45m³	prefab beton betonvloer / betonrooster vezelcement golfplaten 3000m³	prefab beton betonvloer tvt

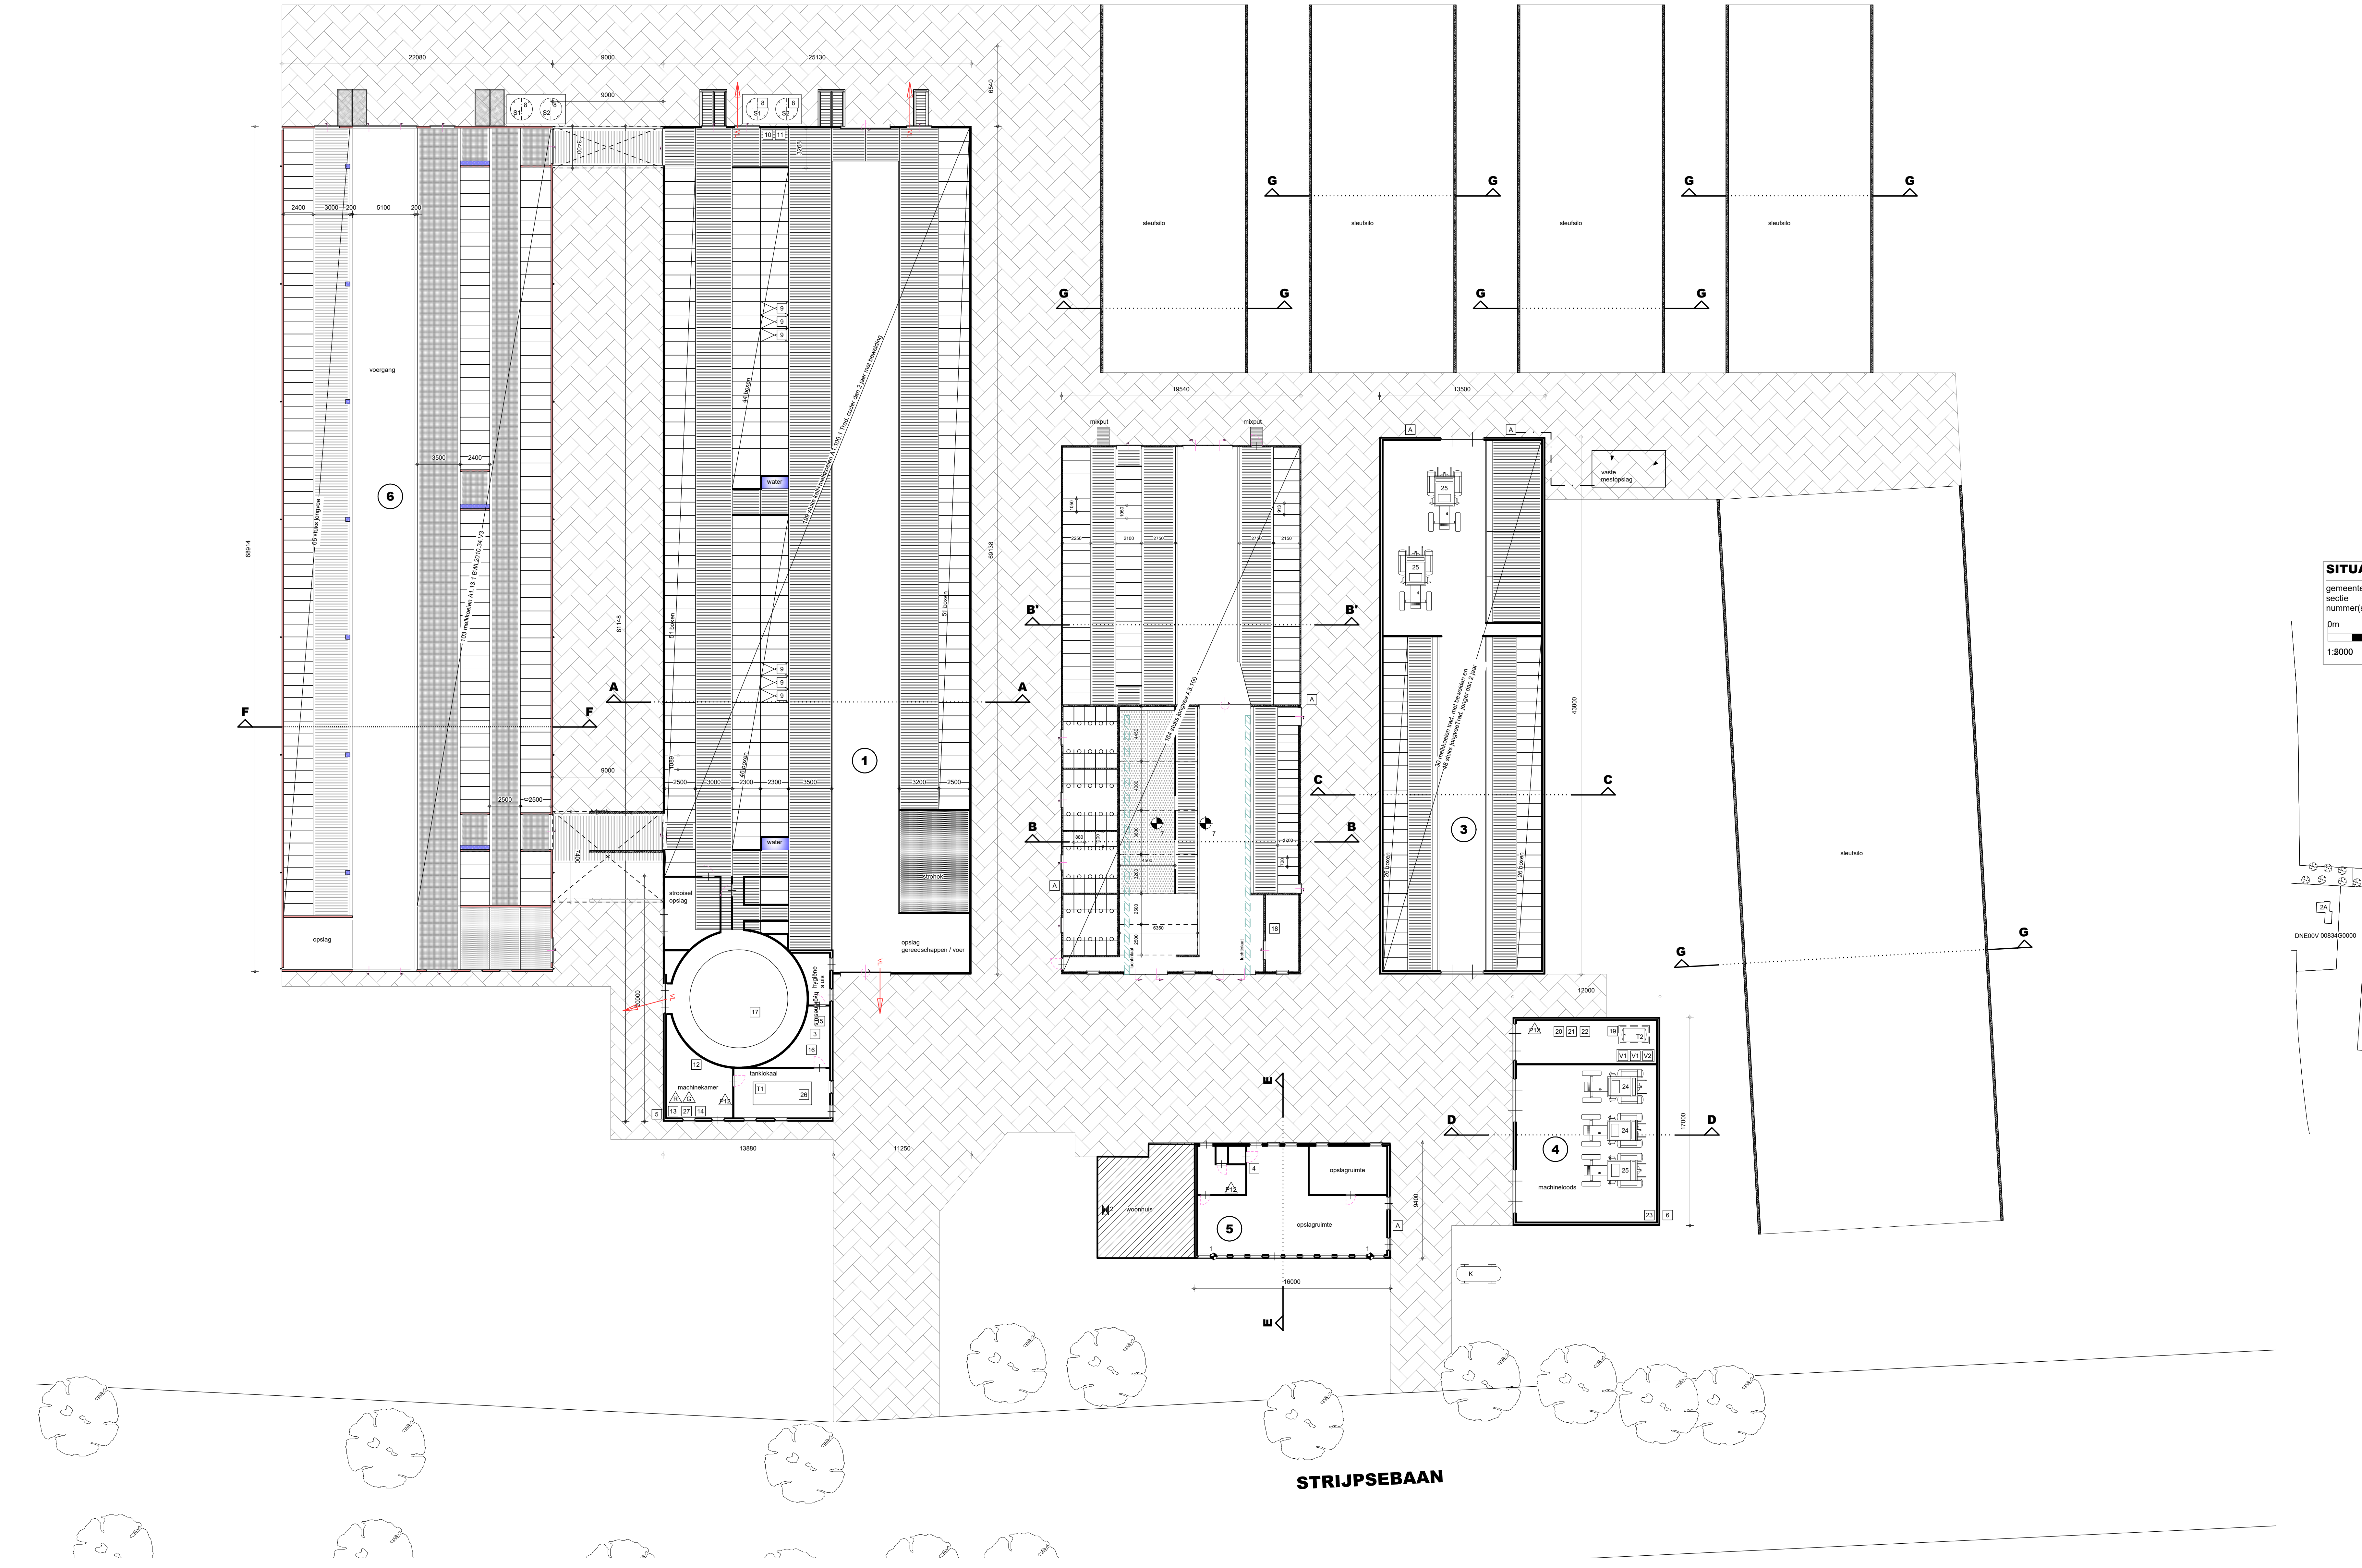

MACHINES-MOTOREN, SILO'S EN TANKS

Machines-motoren				Silos			
nr.:	benaming:	aantal:	KW/st.:	nr.:	benaming:	aantal:	inhoud/st.:
1	ventilator	2	0.25	S1	voer	2	8 ton
2	civakettel	1	34.9	S2	voer	2	16 ton
3	boiler 80Liter	1	12	S3	-	-	- ton
4	boiler 80Liter	1	6	S4	-	-	- ton
5	grondwaterbron, 9m³/uur	1	-	S5	-	-	- m³
6	bieregeningsbron 80m³/uur	1	-	S6	-	-	- m³
7	ventilator Ø920	2	2.2	S7	-	-	- m³
8	vijzelmotor	4	0.25	S8	-	-	- m³
9	krachtvoerbox	6	0.25				
10	aandrijvings unit op drijfhok	1	3.75				
11	aandrijvings unit mestchauf	1	3.75				
12	aandrijving draaimelketal	1	2.5				
13	hydrofoor	1	5.7				
14	vacuümpomp	1	5				
15	reiningautomaat	1	-				
16	spoelomp	1	3				
17	melkpomp	1	0.55				
18	hogedrukreiniger	1	3				
19	elektrische pomp	1	0.15				
20	leisapparaat	1	3				
21	compressor	1	2.2				
22	handgereedschappen	1	5				
23	beregeningsinstallatie	1	14.7				
24	tractor	3	66.3				
25	tractor	2	44.2				
26	roermotoren	1	0.5				
27	koellaggregaat	1	8.825				
28	-	-	-				
29	-	-	-				
30	-	-	-				
31	-	-	-				
32	-	-	-				
33	-	-	-				
34	-	-	-				

Mestopslag:			
omschrijving:			
Totale inhoud mestputten:	7385	m³	
Totale inhoud mestalo:	-	m³	

* = Alle inhoud uit bovenstaande renvooi welke niet op tekening zijn gebruikt zijn niet van toepassing.



TEKENING BEHORENDE BIJ AANVRAAG OMGEVINGSVERGUNNING ACTIVITEIT MILIEU

Project	Rundveebedrijf	Cont. pers.	BS
Tekenaar			PB
Projectlocatie	Strijpebaan 5 5752SJ Deurne	Proj.nr.	230046-001-001
		Fase	M
		Blad nr.	1/1
Onderdeel	Milieutekening	Schaal	1:200/2000
		Formaat	
		Datum	15-05-2023
Bureau / postadres Houtvenestraat 12 5751 HN DEURNE T. 0493-242133 F. www.arvalis.nl		Gew-1	
arvalis		Gew-2	
ONTWERP & BOUWADVIES		Gew-3	
		Gew-4	
		Gew-5	
		Gew-6	