



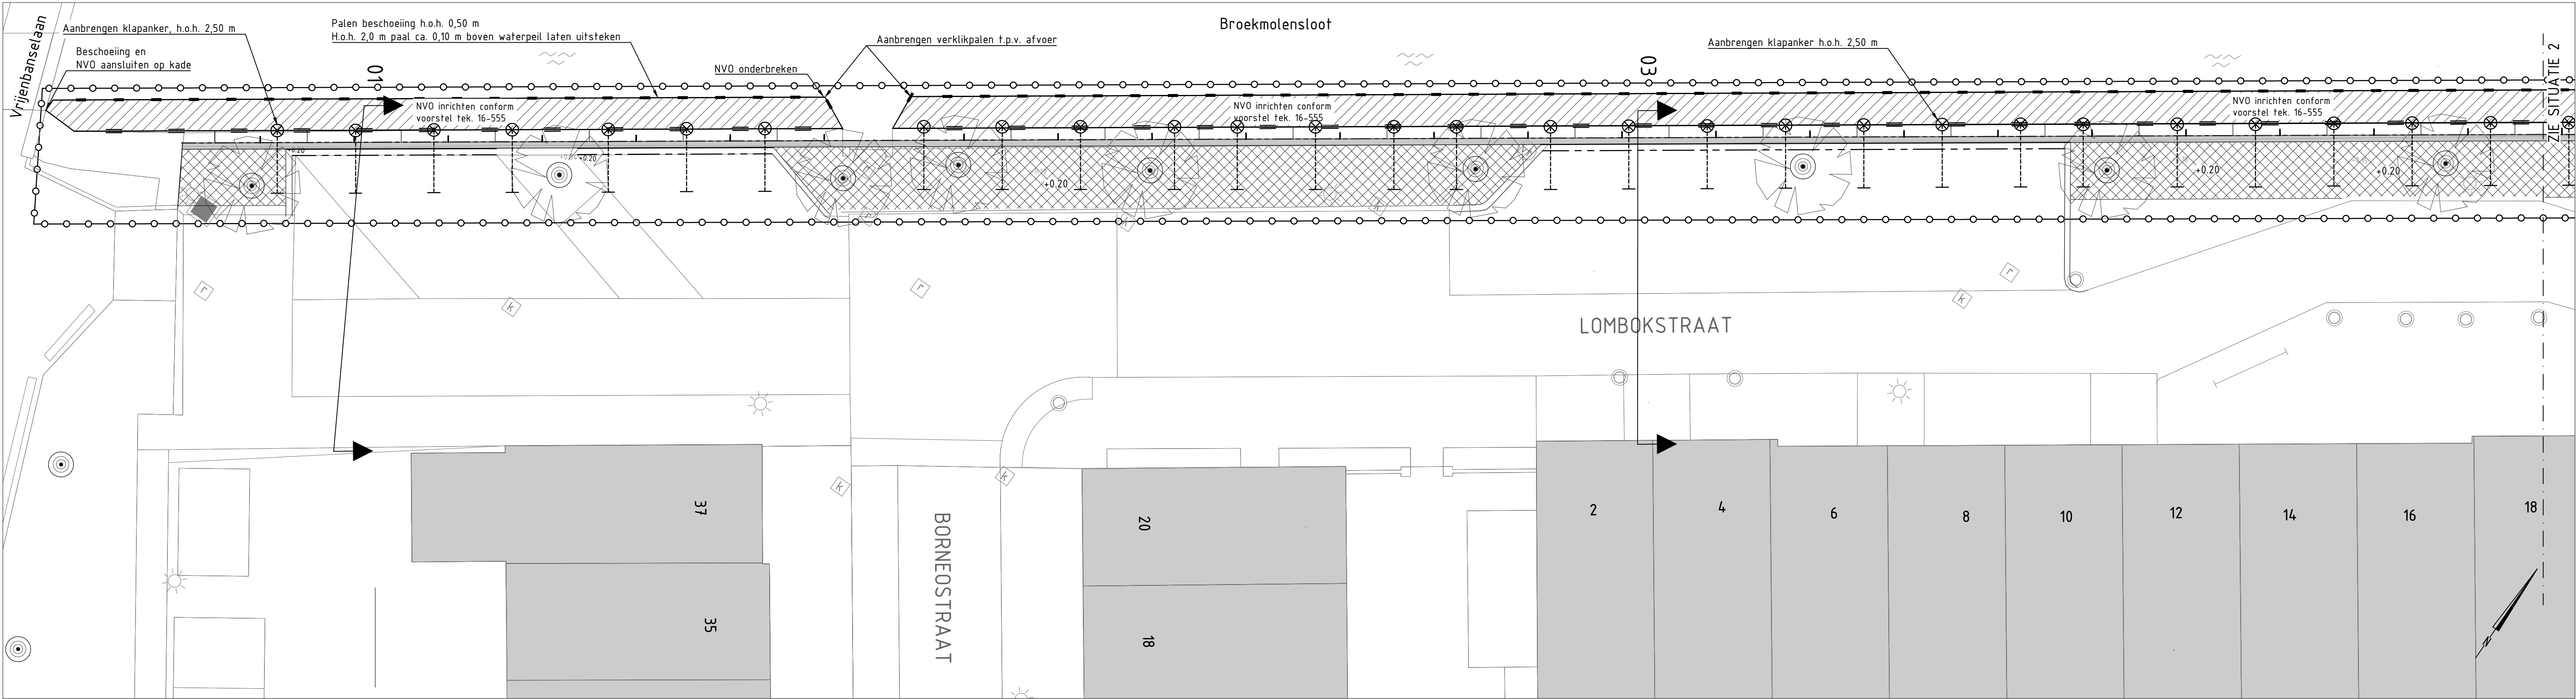

SITUATIE 1
Schaal 1:100

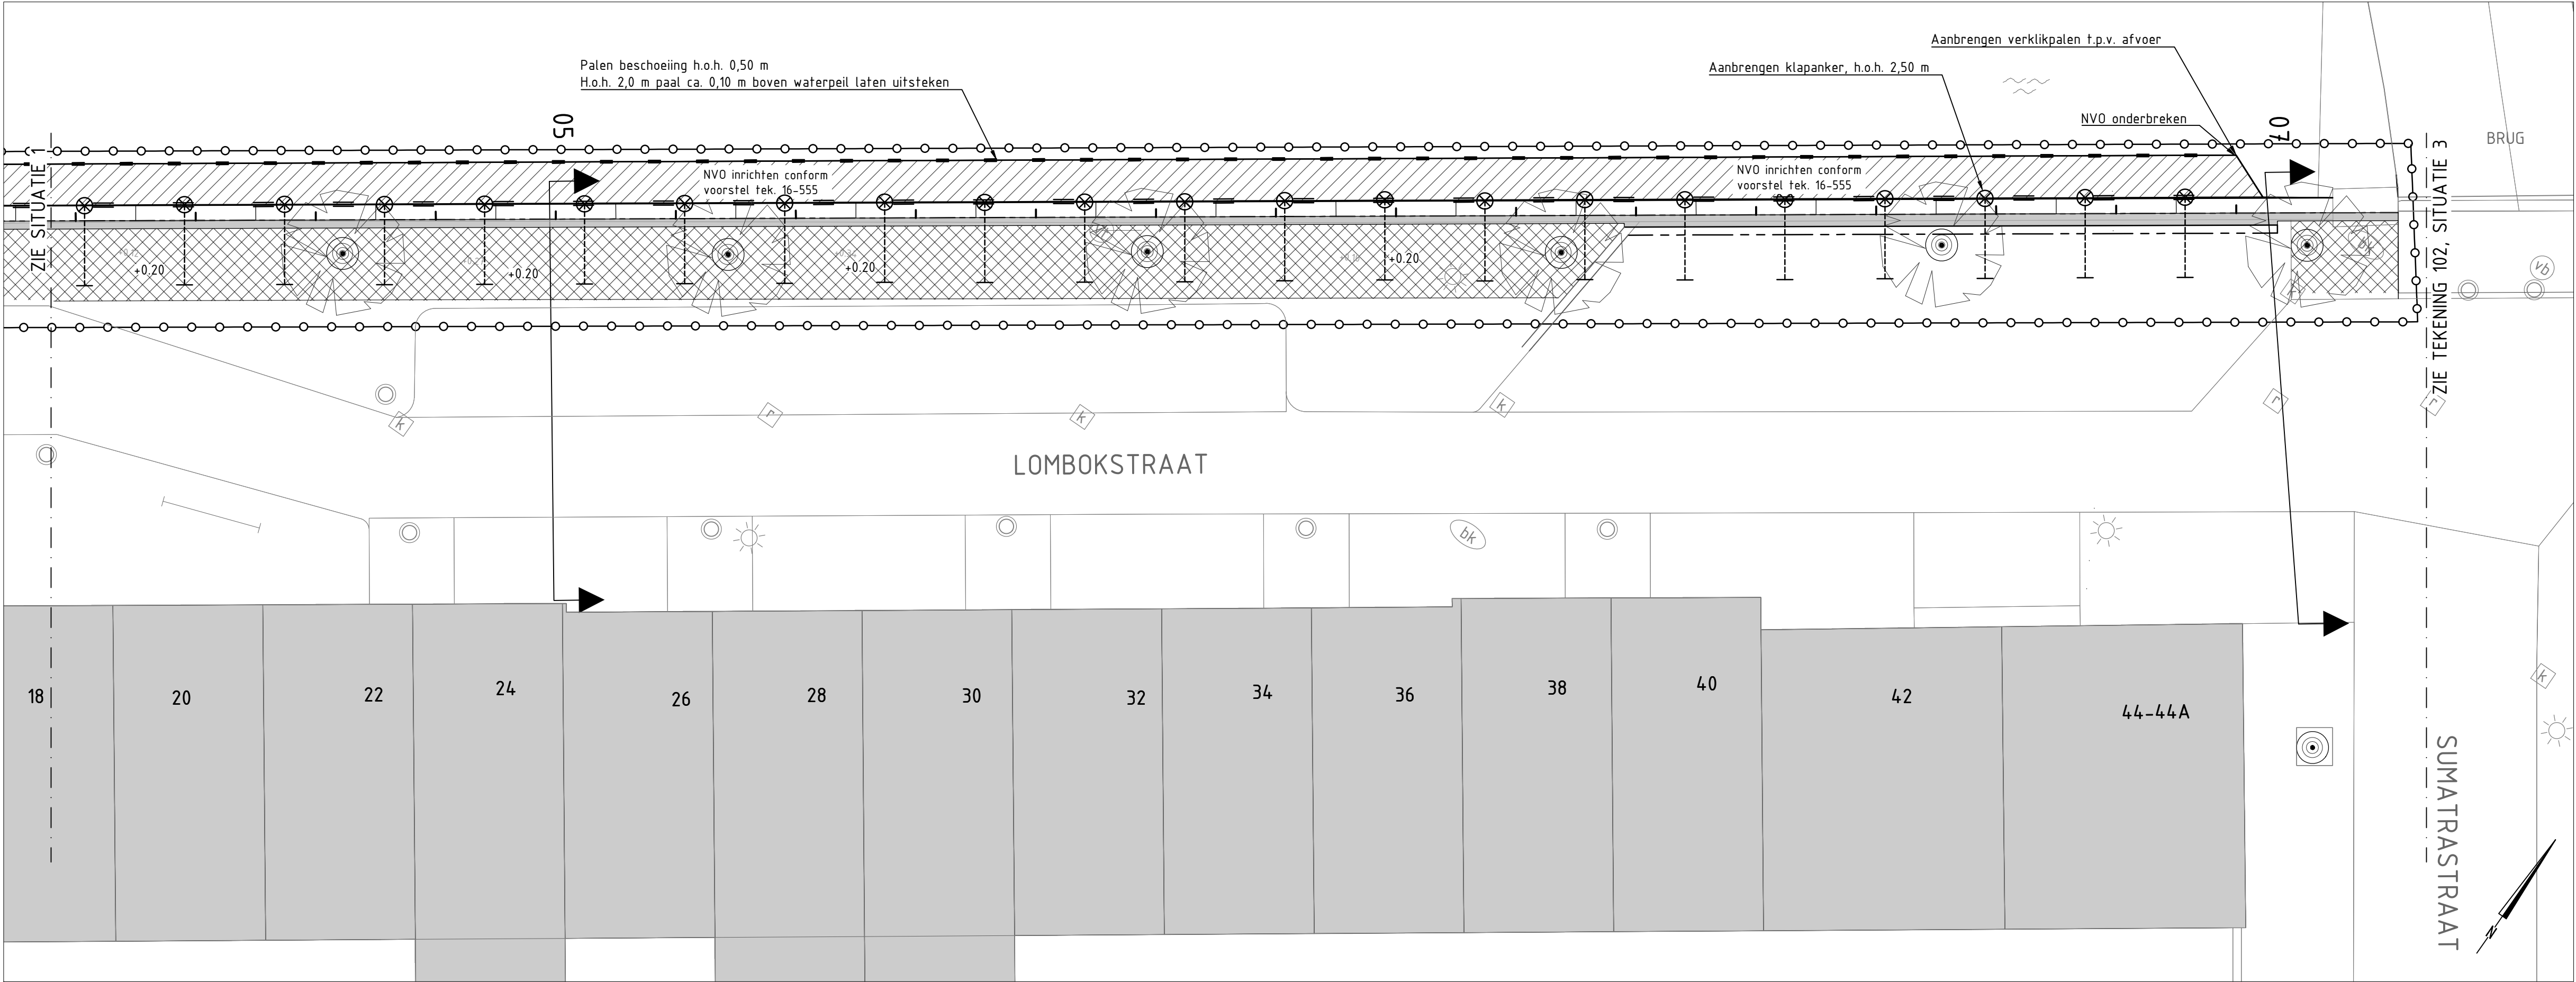

SITUATIE 2
Schaal 1:100



LEGENDA

- Werkgrens
- Damwand
- Onderwaterbeschoeiing
- Beschoeiing
- Water
- Paal / mast
- Boom (te kandelaberen)
- Lichtmast
- Bank
- Vuilnisbak
- Rioolput
- Kolk
- Aanbrengen grond t.b.v. NVO
- Aanbrengen EK3 klei t.b.v. ophoging kade
- Aanbrengen EK1 klei t.b.v. kleikist
- Aanbrengen trottoirband 0.13/0.15x0.25
- Aanbrengen opsluitband 0.10x0.20
- Aanbrengen mini L-band 0.30x0.30
- Hoogtemaat bestaand
- Hoogtemaat ontwerp

Wijz.	Datum	Get.	Omschrijving:

Project: WOK Lombokstraat te Delft	Besteknummer: _____
Opdrachtgever: Het Hoogheemraadschap van Delfland	Gec. (projectleider) Gec. (controleur)
Omschrijving: Situatie te maken werk 1/2	

Locatieontwikkeling en infrastructuur Elektronicaweg 2, 2628 XG Delft Postbus 5004, 2000 GR Delft T +31 15 750 15 50 W www.rps.nl	Projectnummer: NL202013406 Projectleider: B. van de Meer Auteur: J.J. Patilaya Fase: Bestek Logo opdrachtgever:	Formaat: A1+ Schaal: 1:100/ 1500 Status: Definitief Datum: 12-01-2023 Blad: - van - bladen Nummer: NL202013406-101 Wijz.:
---	---	---