


SITUATIE 3
Schaal 1:100



SITUATIE 4
Schaal 1:100

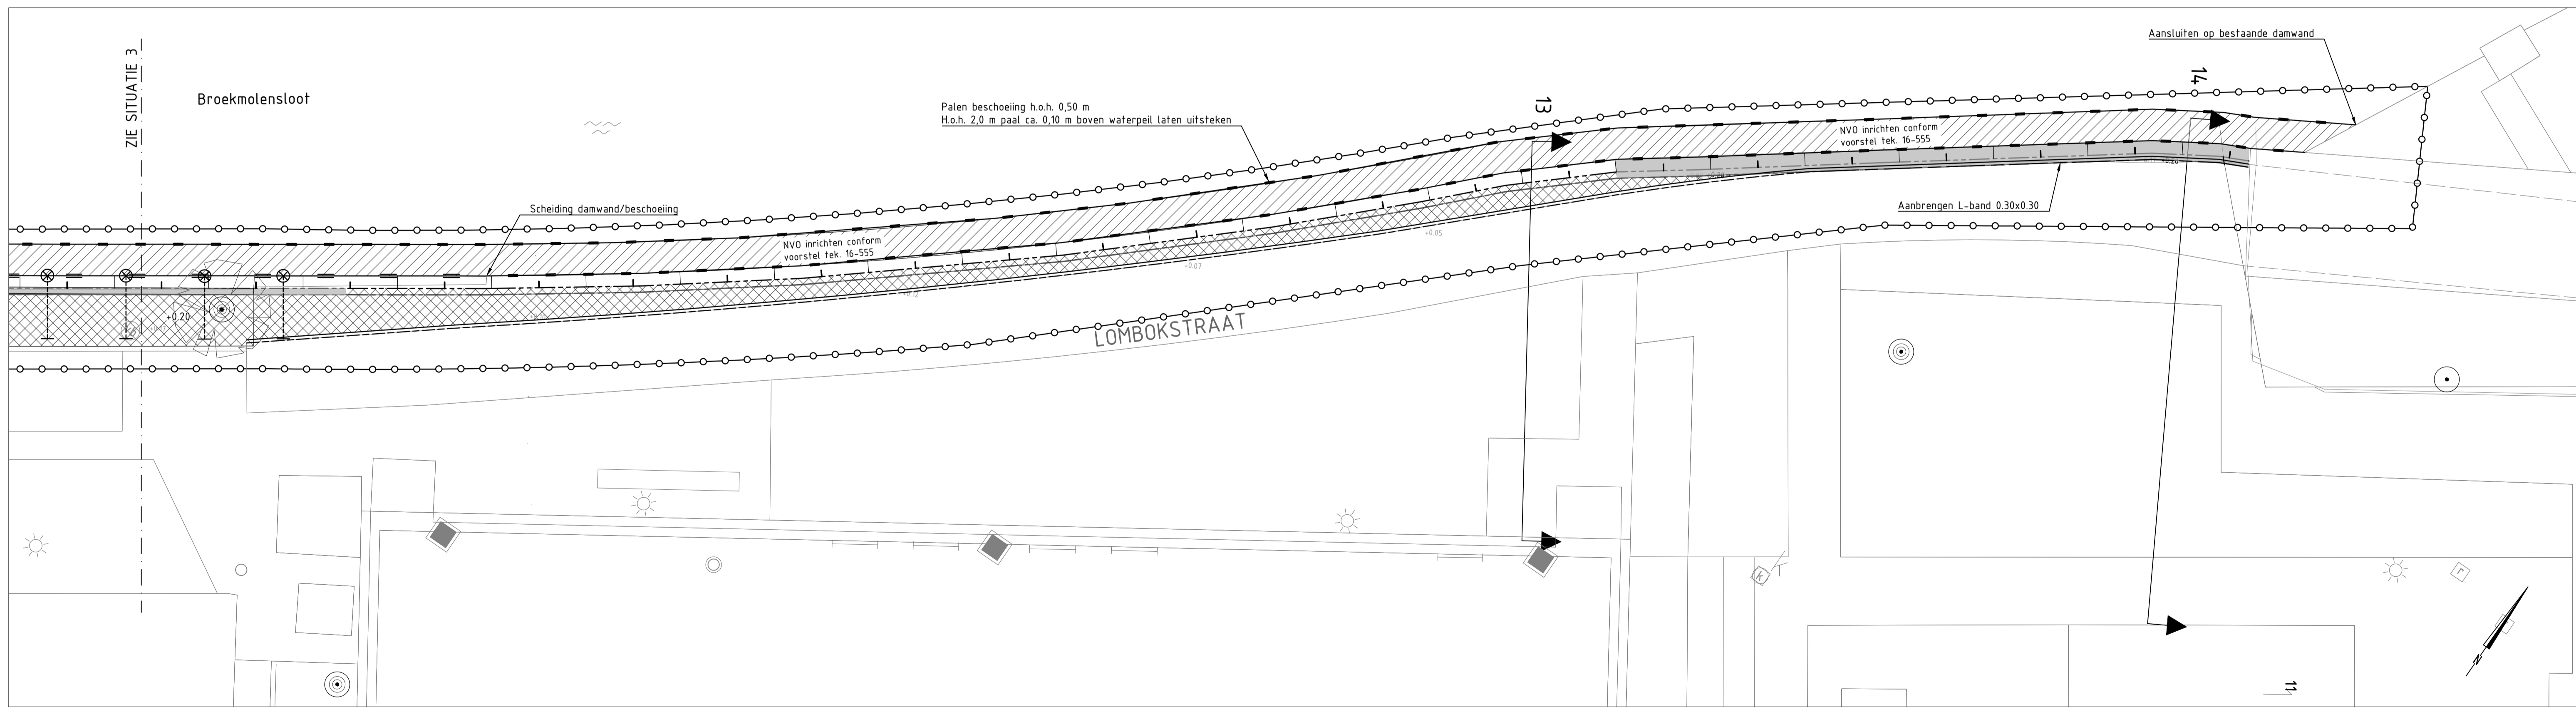

TOTAALOVERZICHT
Schaal 1:1500

LEGENDA

- Werkgrens
- Damwand
- Onderwaterbeschoeiing
- Beschoeiing
- Water
- Paal / mast
- Boom (te kandelaberen)
- Lichtmast
- Bank
- Vuilnisbak
- Rioolput
- Kelk
- Aanbrengen grond t.b.v. NVO
- Aanbrengen EK3 klei t.b.v. ophoging kade
- Aanbrengen EK1 klei t.b.v. kleikist
- Aanbrengen trofhoirband 0.13/0.15x0.25
- Aanbrengen opsluitband 0.10x0.20
- Aanbrengen mini L-band 0.30x0.30
- Hoogtemaat bestaand
- Hoogtemaat ontwerp

Wiz.	Datum	Get.	Omschrijving

Project: WOK Lombokstraat te Delft		Besteknummer: 	
Opdrachtgever: Het Hoogheemraadschap van Delfland		Gec. (projectleider) Gec. (controleur)	
Omschrijving: Situatie te maken werk 2/2			

 Locatieontwikkeling en infrastructuur Elektronieweg 2, 2628 XG Delft Postbus 5094, 2000 GB Delft T +31 15 750 15 50 W www.rps.nl	Projectnummer: NL202013406	Formaat: A1+
	Projectleider: B. van de Meer	Schaal: 1:100/ 1500
Auteur: J.J. Patilaya	Status: Definitief	Datum: 12-01-2023
Fase: Bestek	Blad: - van - bladen	Nummer:
Logo opdrachtgever:	Wijk: NL202013406-102	