




Situatie 1
Schaal 1:200

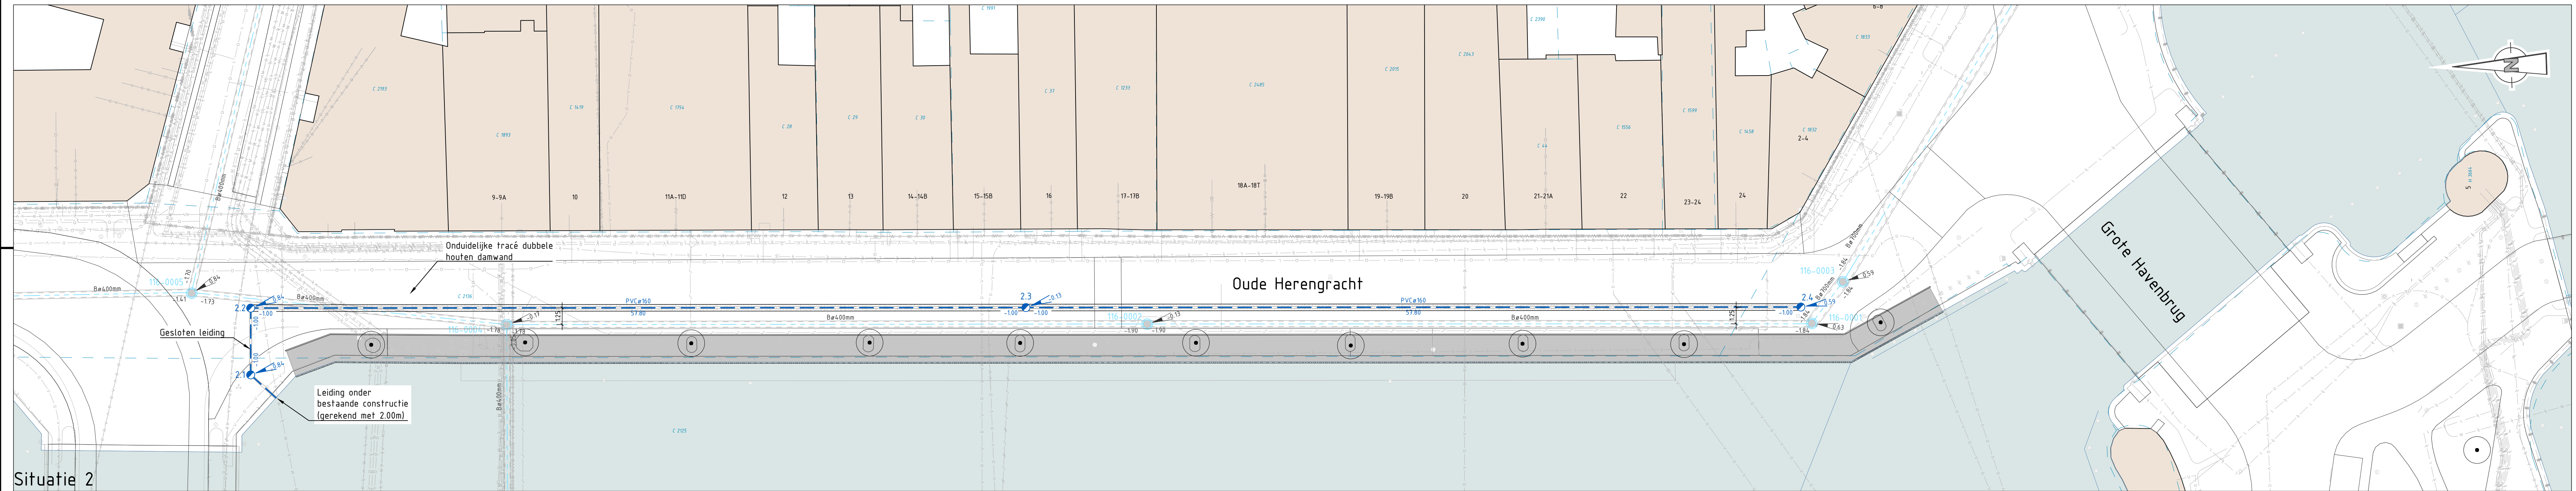


Situatie 2
Schaal 1:200

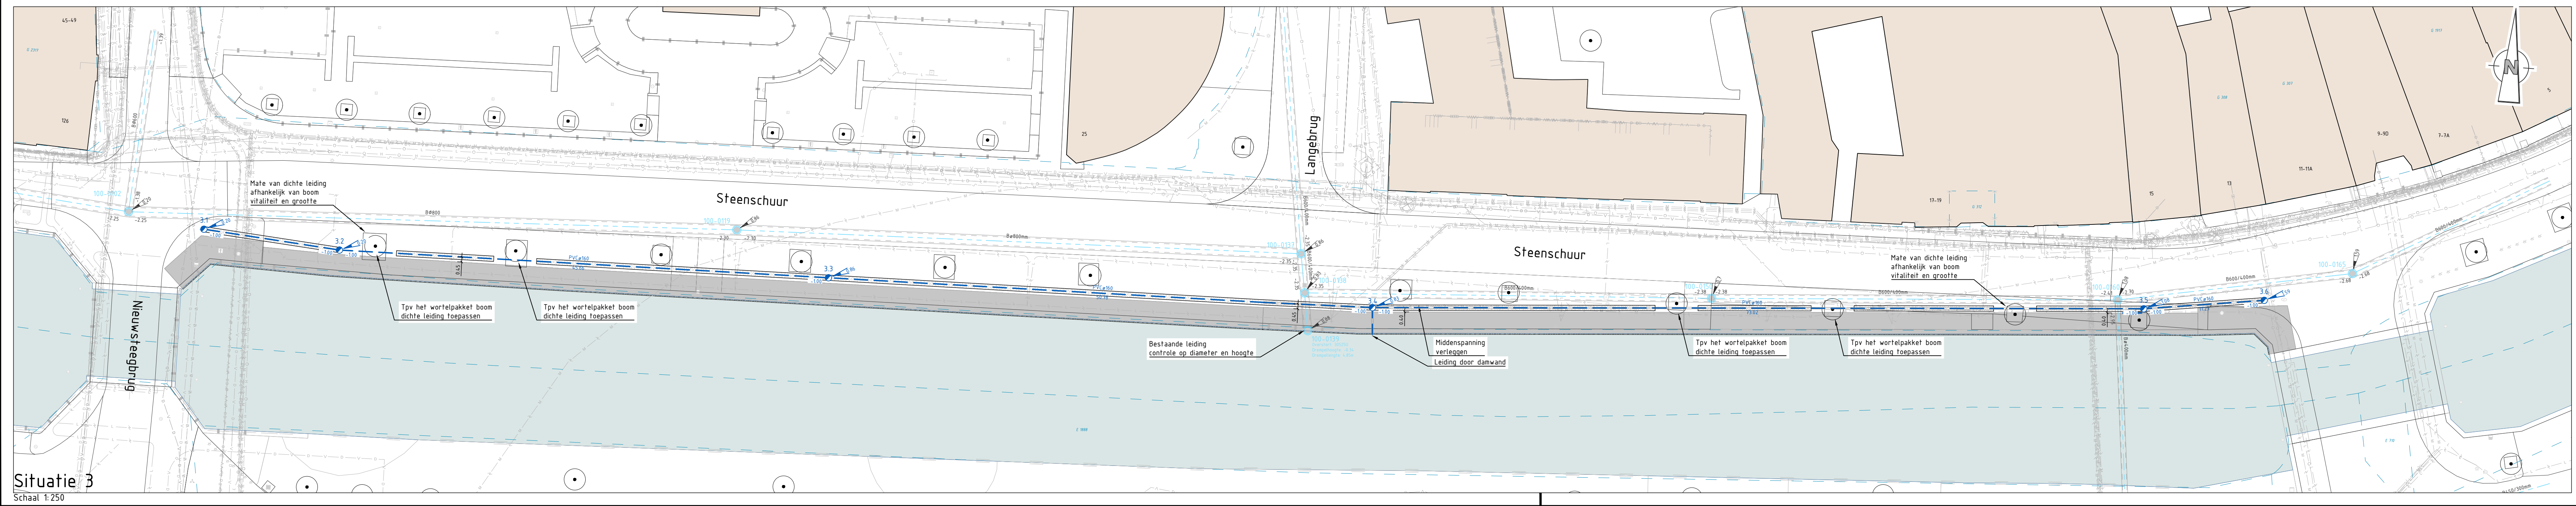


Situatie 3
Schaal 1:250

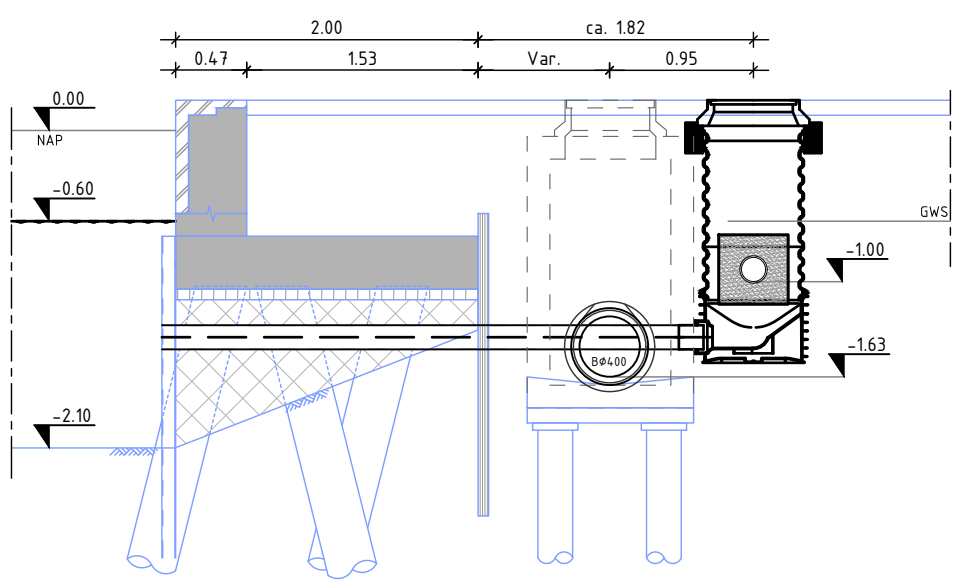


Opmerking:
- Put-gracht verbinding buiten het GWA-stelsel om.
Principe doorsnede tpv situatie 1
Schaal 1:50

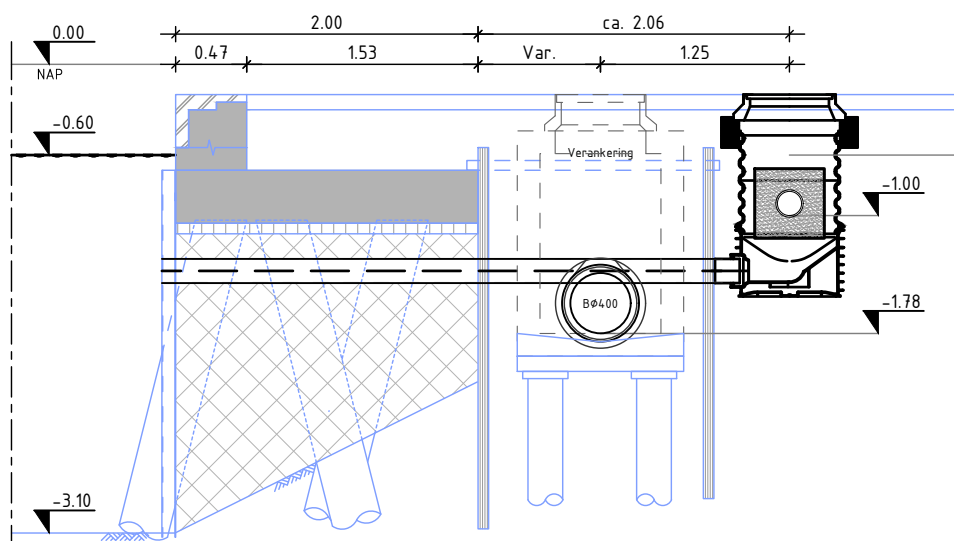

Opmerking:
- Put-gracht verbinding buiten het GWA-stelsel om.
Principe doorsnede tpv situatie 2
Schaal 1:50

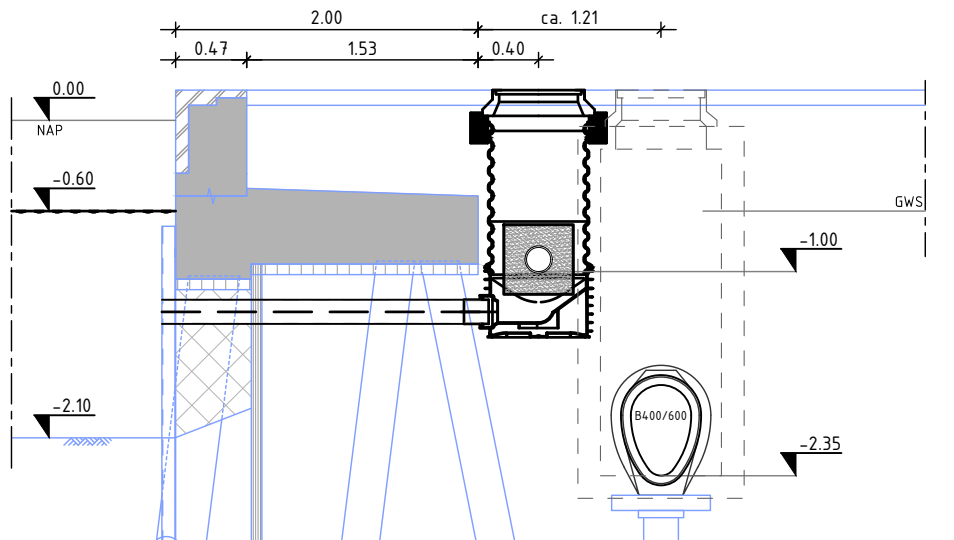

Principe doorsnede tpv situatie 3
Schaal 1:50

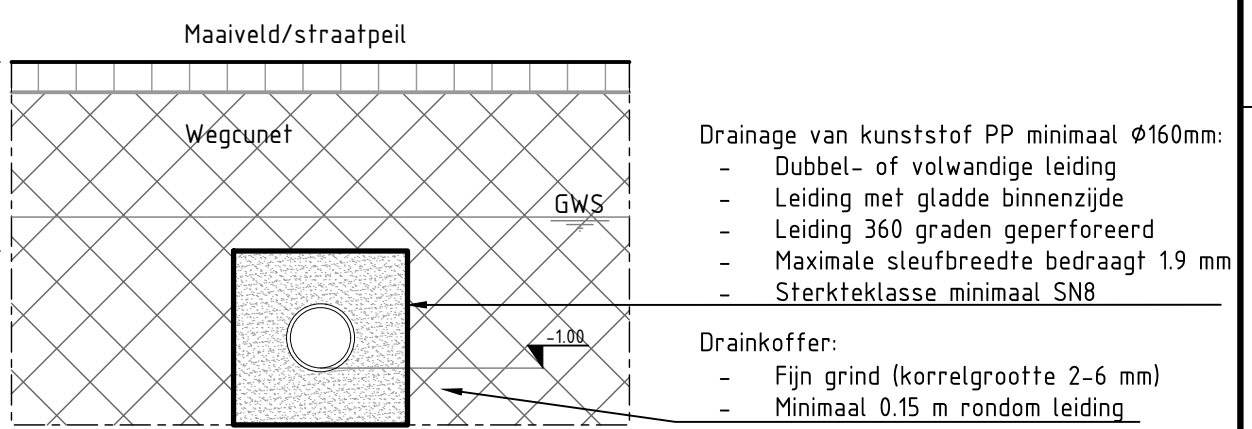

Doorsnede drainage
Schaal 1:20

Legenda

Rioleringen

Bestaand riool met gegevens

Nieuwe drainage met gegevens

Kabels en leidingen

Data

Et hs

Et ms

Gas ld

Water

Data duct

Et ls

Gas hd

Druk

Opmerkingen

- Maten in meters en dimensies van materialen in mm, tenzij anders aangegeven.

- Coördinaten in RD-stelsel en hoogtematen in meters t.o.v. N.A.P.

2.0	Verlengen kademuur Steenshuur (1:250)	RJN	MBA	MDK	02-12-2022
1.0	Eerste uitgave	RJN	MBA	MDK	24-11-2022
versie	wijzigingen	getekend	controle	gepen	datum uitgifte
Gemeente Leiden					
Drainage achter kademuren					
Aanbrengen drainagesysteem					
fp.v. aan te brengen damwanden					
projectnr.	223158	status	Concept	schaal	1:200/250
besteknr.	-	document	TEK	formaat	A1.0
				aantal	02
				blad	01
				tek.nr.	02
223158-AdB-T-2001-01					

**Aveco
de Bondt**

onderzoeks ontwerp adviseert

adviesnummer: 223158-AdB-T-2001-01

