



Bijlage 3: Beoogde inrichtingsmaatregelen met elementen


Bijlage 3.1: Inrichtingsmaatregelen op hoofdlijnen met elementen

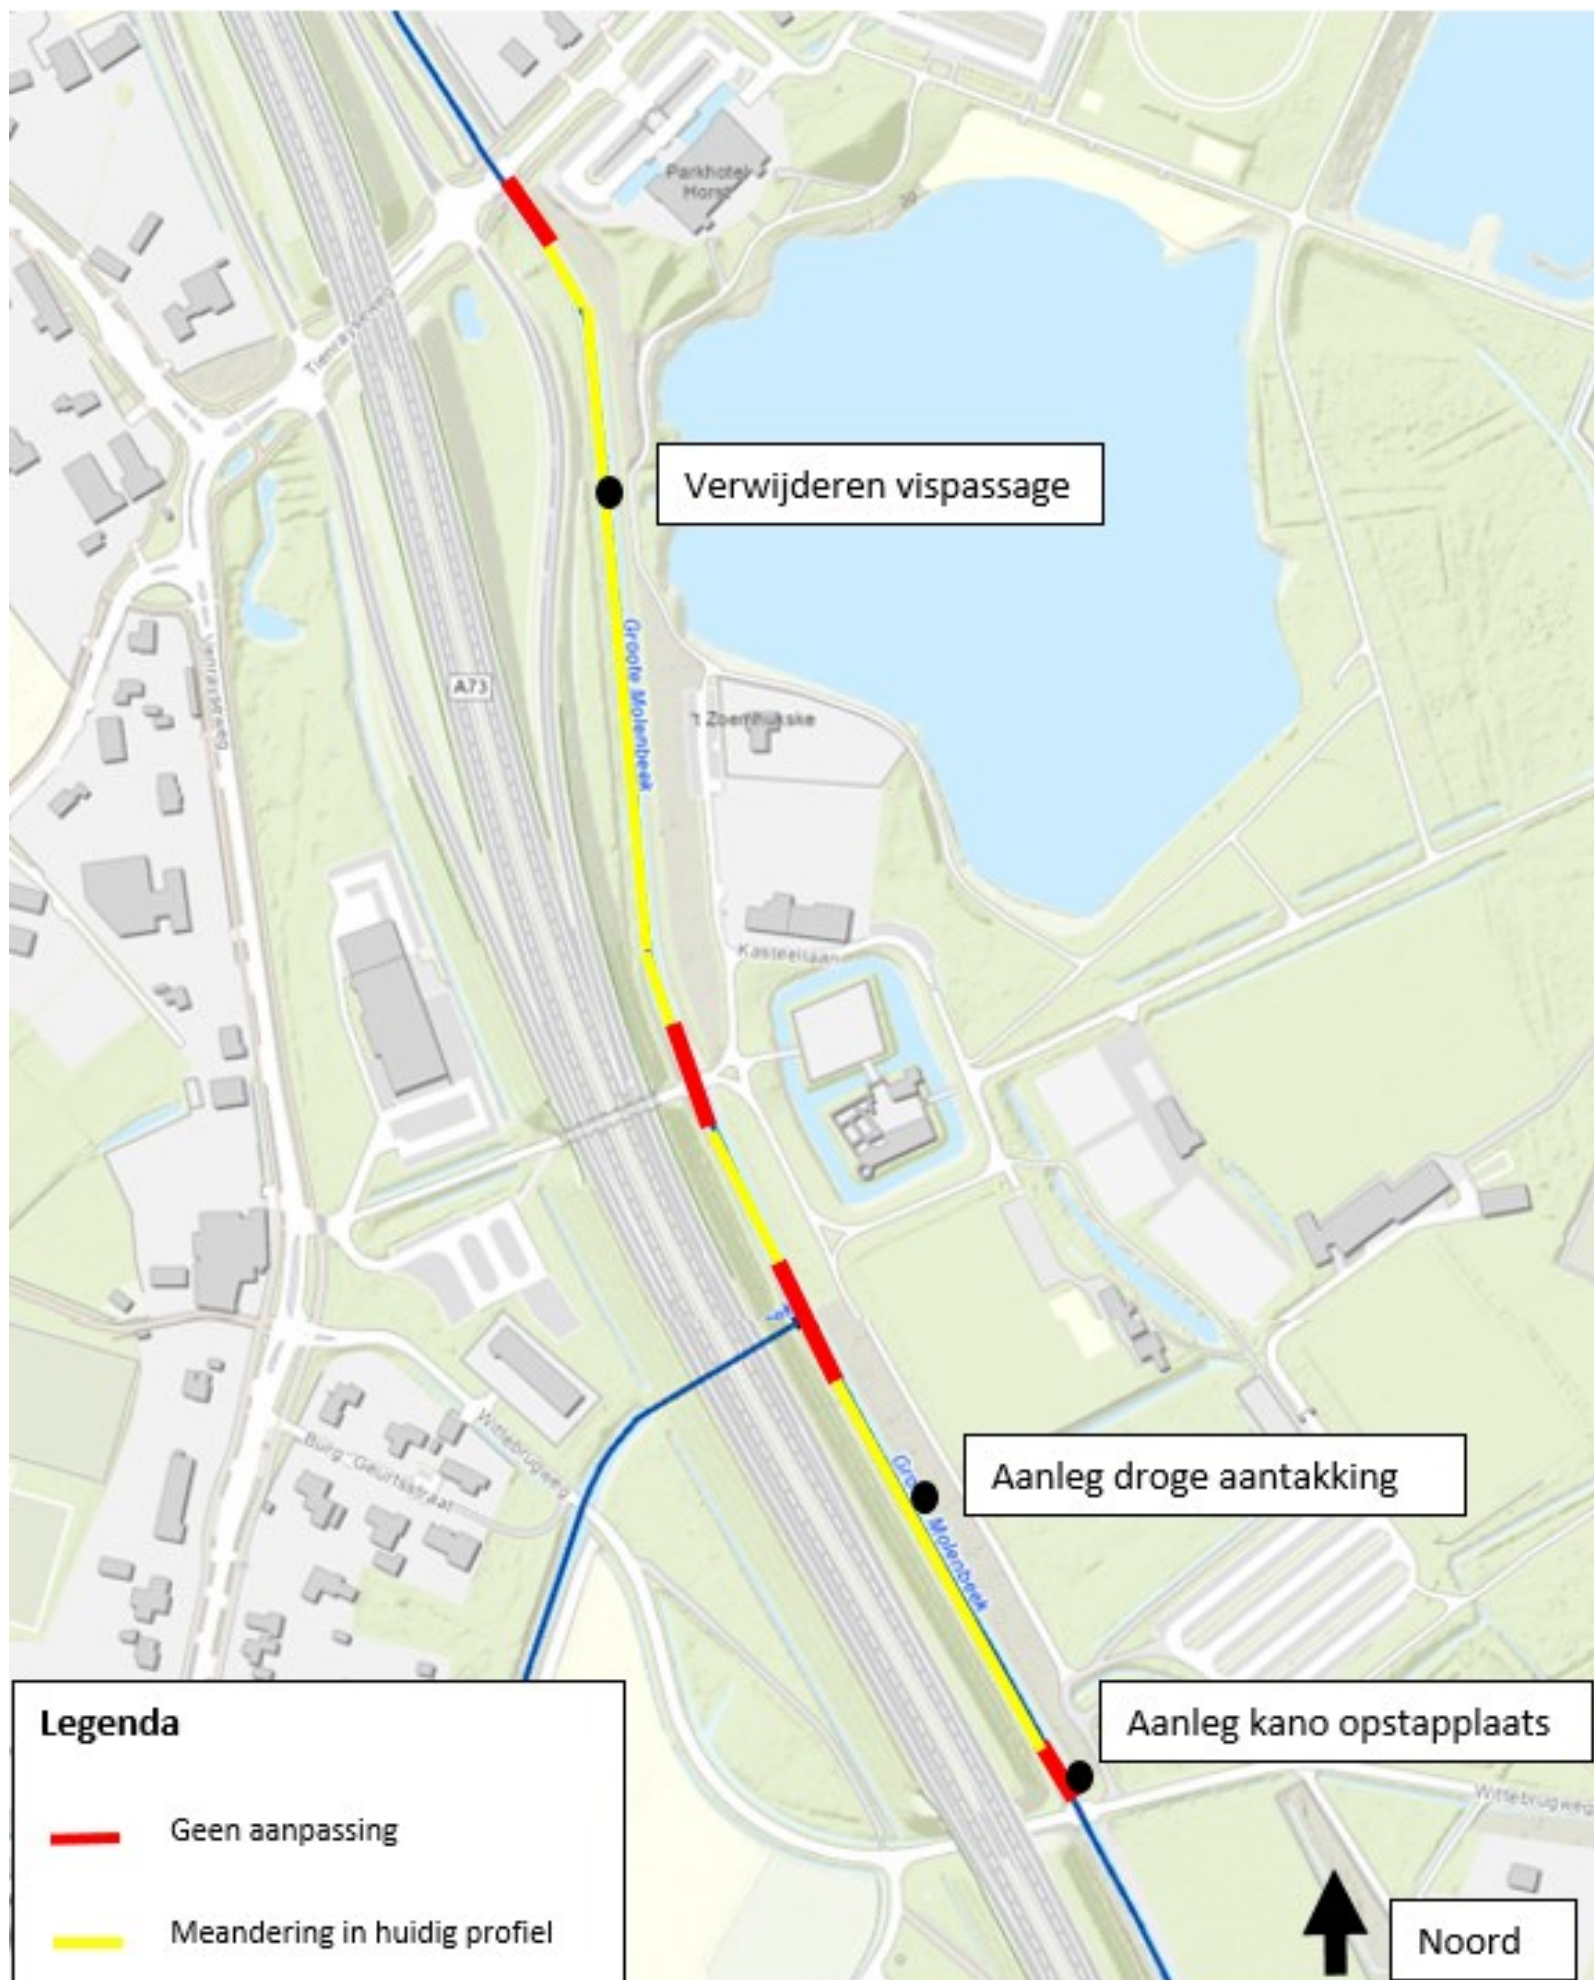

Bijlage 3.2: Technische tekening huidige situatie met dwarsprofielen


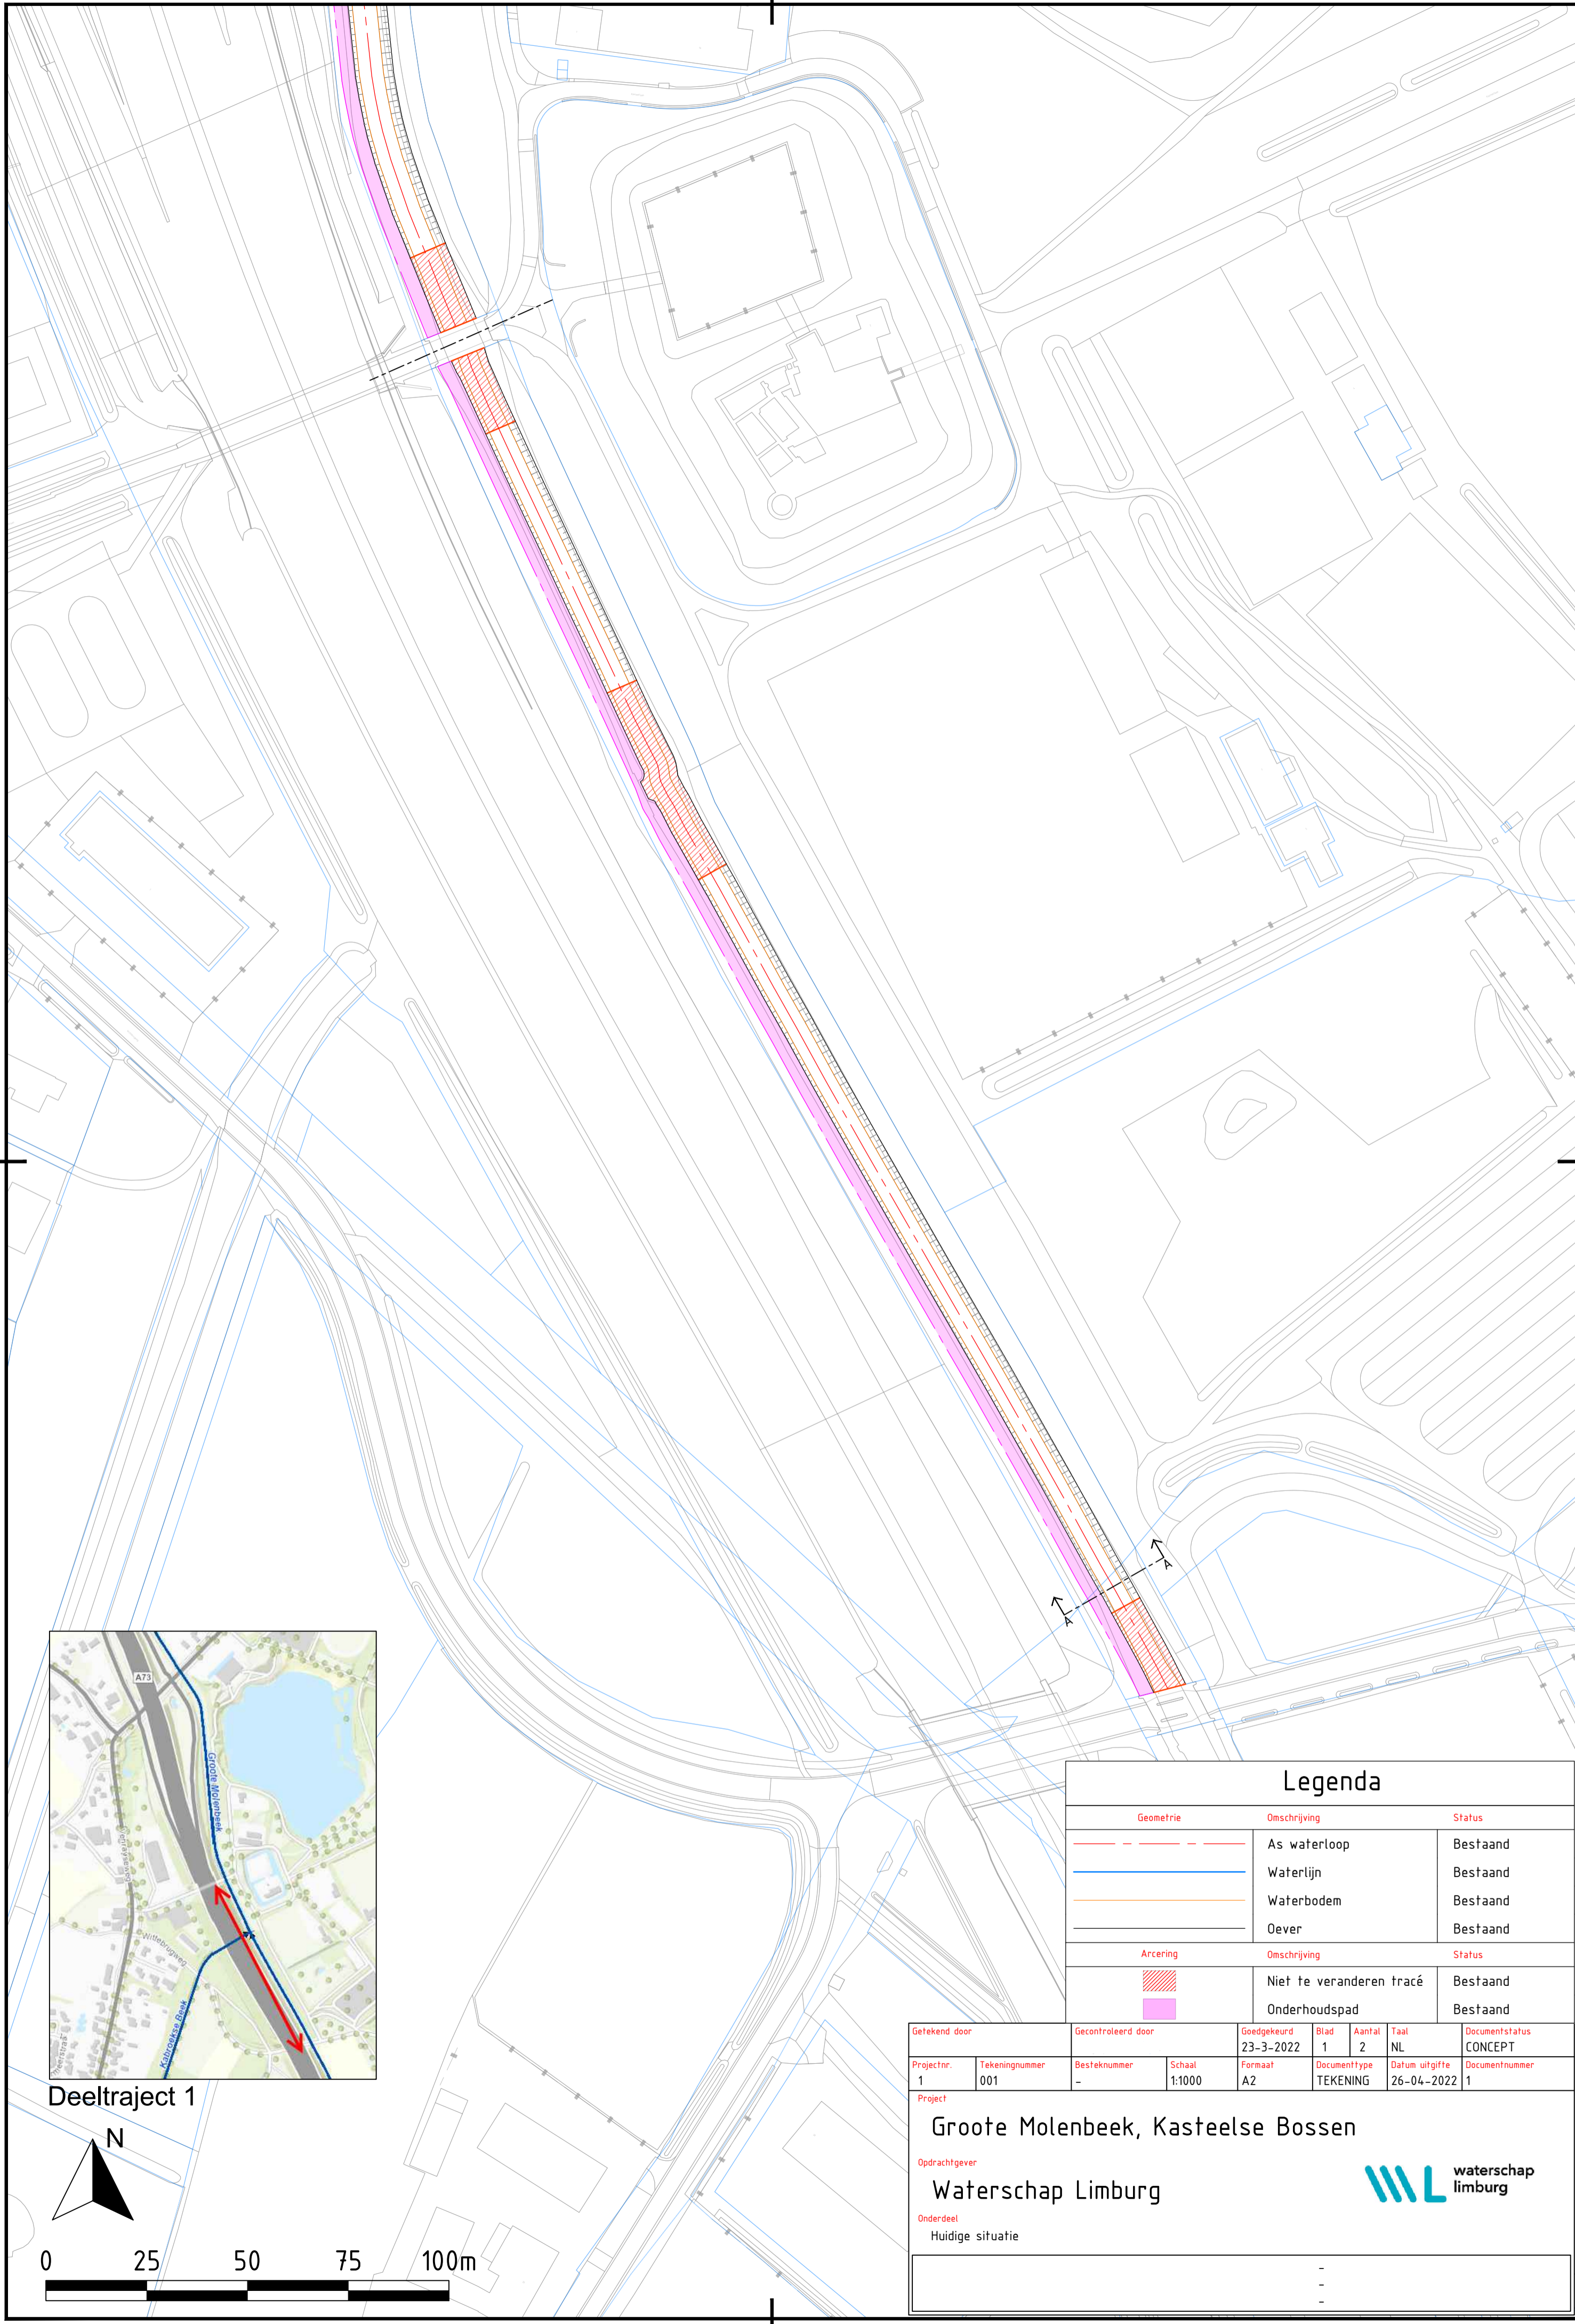


Deeltraject 1

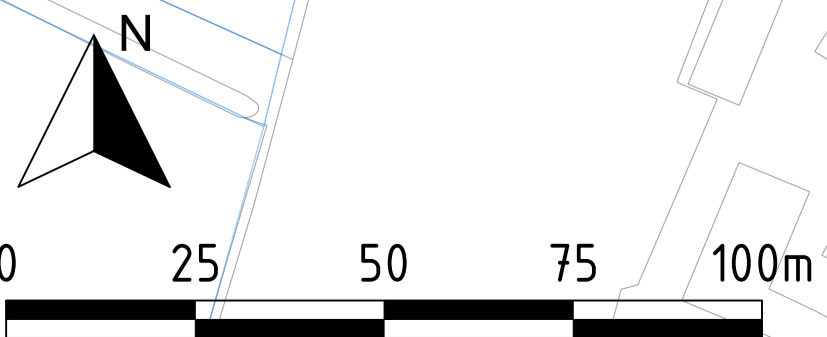


Legenda		
Geometrie	Omschrijving	Status
	As waterloop	Bestaand
	Waterlijn	Bestaand
	Waterbodem	Bestaand
	Oever	Bestaand
Arcering		
Omschrijving	Status	
	Niet te veranderen tracé	Bestaand
	Onderhoudspad	Bestaand

Gefekend door	Gecontroleerd door	Goedgekeurd	Blad	Aantal	Taal	Documentstatus	
1		23-3-2022	1	2	NL	CONCEPT	
Projectnr.	Tekeningnummer	Besteknummer	Schaal	Formaat	Documenttype	Datum uitgifte	Documentnummer
1	001	-	1:1000	A2	TEKENING	26-04-2022	1
Project							
Groote Molenbeek, Kasteelse Bossen							
Opdrachtgever							
Waterschap Limburg							
Onderdeel							
Huidige situatie							
							-
							-

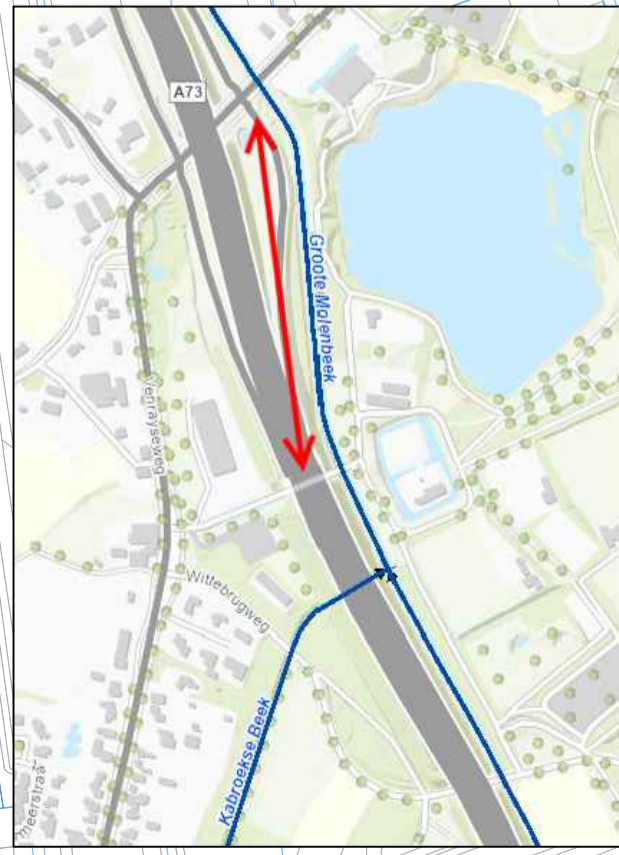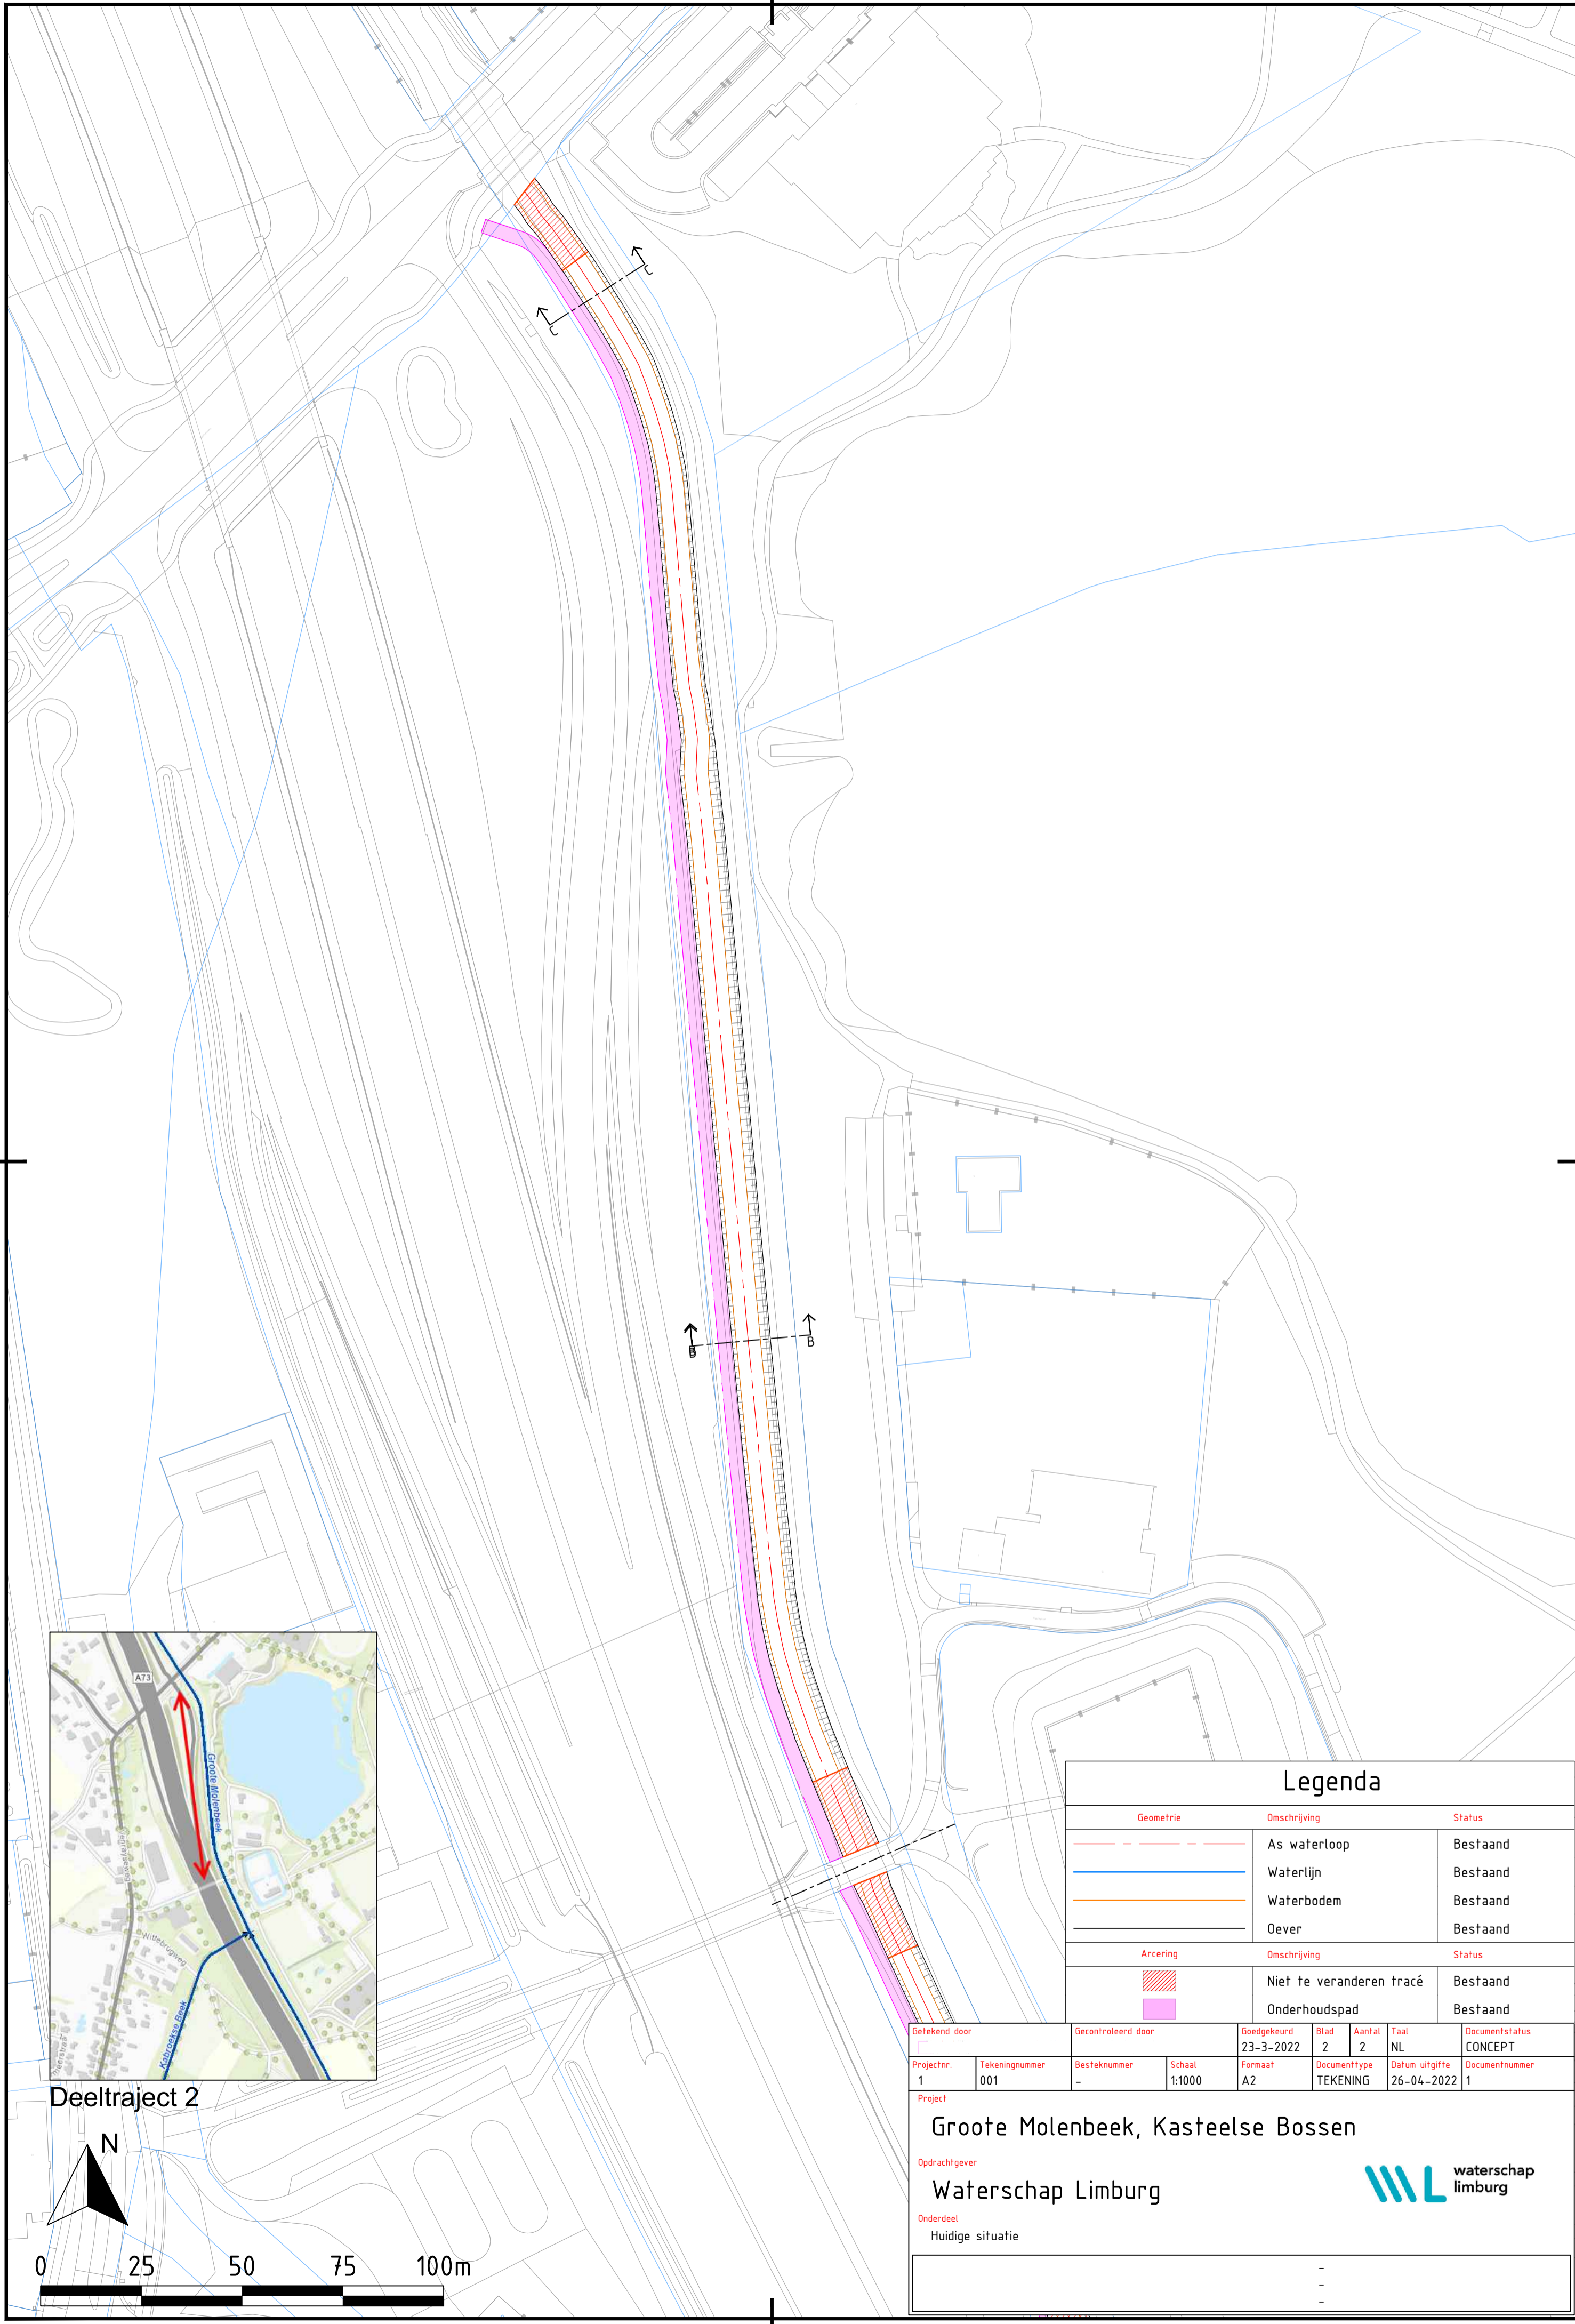

Deeltraject 2

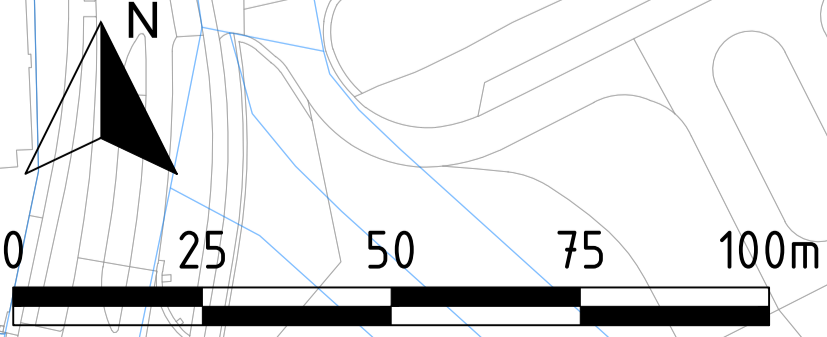


Legenda		
Geometrie	Omschrijving	Status
	As waterloop	Bestaand
	Waterlijn	Bestaand
	Waterbodem	Bestaand
	Oever	Bestaand
Arcering	Omschrijving	Status
	Niet te veranderen tracé	Bestaand
	Onderhoudspad	Bestaand

Gekeurd door	Gecontroleerd door	Goedgekeurd	Blad	Aantal	Taal	Documentstatus	
1	001	23-3-2022	2	2	NL	CONCEPT	
Projectnr.	Tekeningnummer	Besteknummer	Schaal	Formaat	Documenttype	Datum uitgifte	Documentnummer
1	001	-	1:1000	A2	TEKENING	26-04-2022	1

Grote Molenbeek, Kasteelse Bossen

Oprichtgever
Waterschap Limburg




Onderdeel
 Huidige situatie

DOORSNEDE

SCHAAL 1 : 100


AA
S1

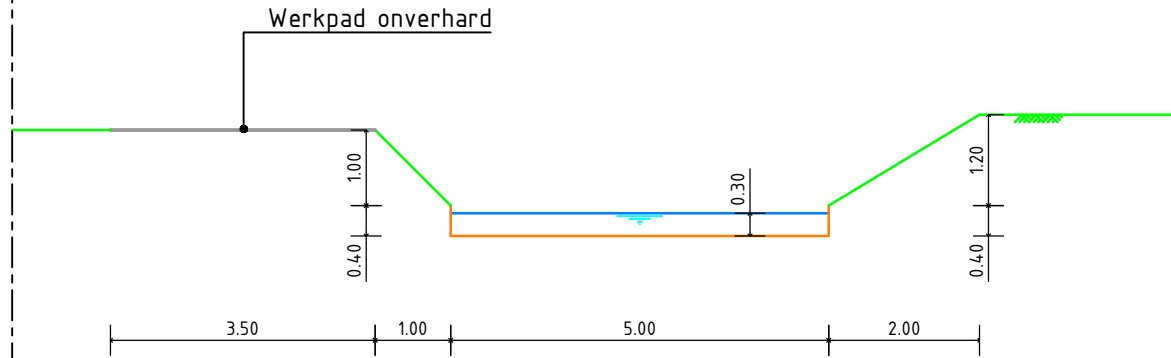

DOORSNEDE

SCHAAL 1 : 100


BB
S1

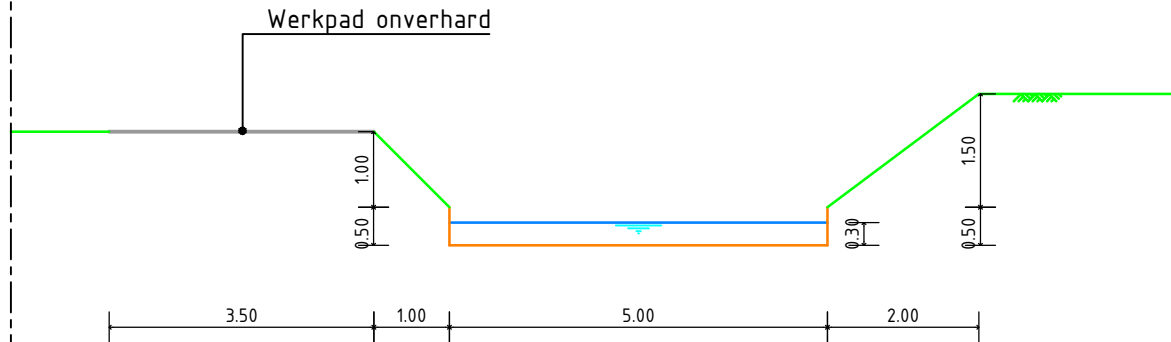


DOORSNEDE

SCHAAL 1 : 100


CC
S1

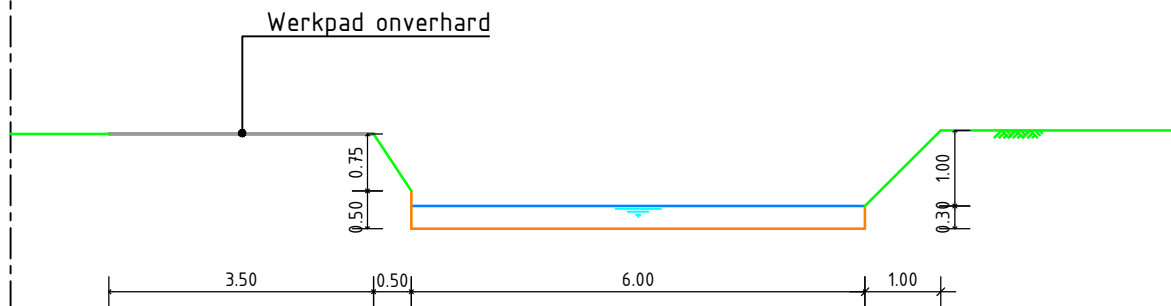

Bijlage 3.3: Technische tekening toekomstige situatie met dwarsprofielen


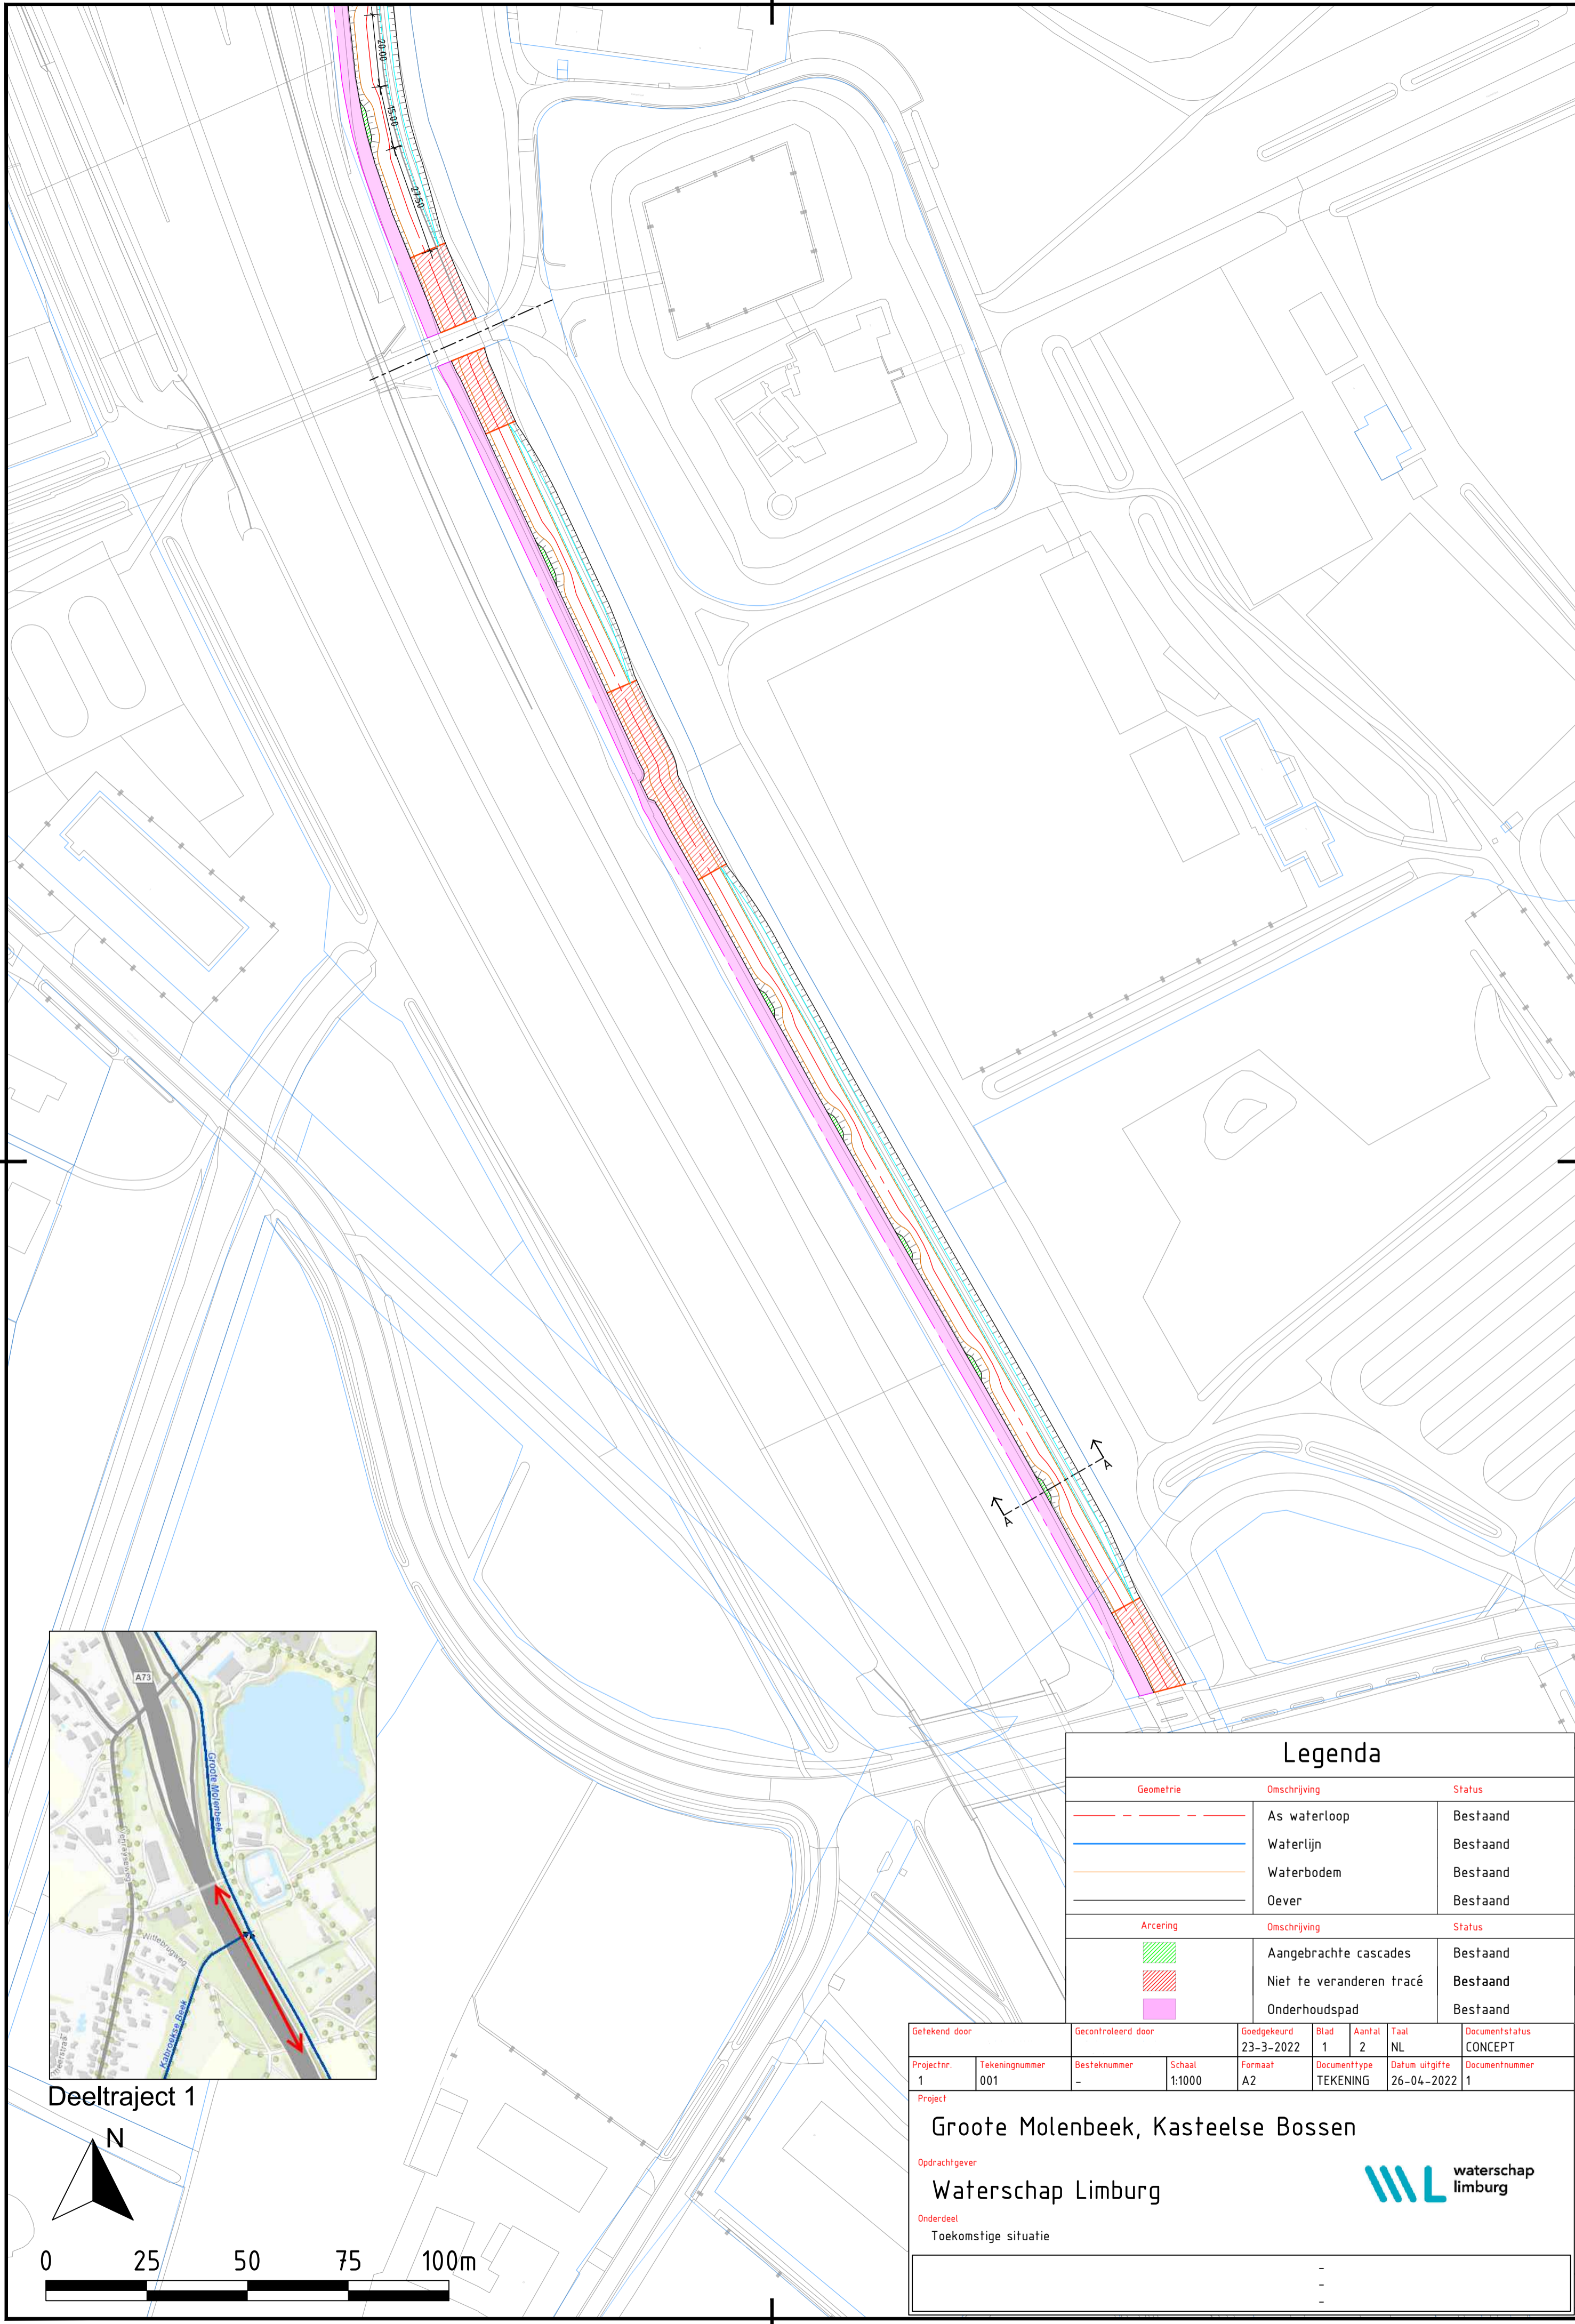


Deeltraject 1

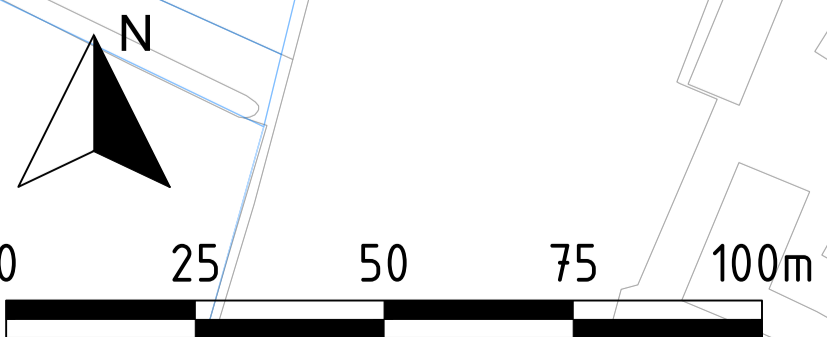


Legenda		
Geometrie	Omschrijving	Status
	As waterloop	Bestaand
	Waterlijn	Bestaand
	Waterbodem	Bestaand
	Oever	Bestaand
Arcering		
	Aangebrachte cascades	Bestaand
	Niet te veranderen tracé	Bestaand
	Onderhoudspad	Bestaand

Gefekend door	Gecontroleerd door	Goedgekeurd	Blad	Aantal	Taal	Documentstatus	
1		23-3-2022	1	2	NL	CONCEPT	
Projectnr.	Tekeningnummer	Besteknummer	Schaal	Formaat	Documenttype	Datum uitgifte	Documentnummer
1	001	-	1:1000	A2	TEKENING	26-04-2022	1
Project							
Groote Molenbeek, Kasteelse Bossen							
Opdrachtgever							
Waterschap Limburg							waterschap limburg
Onderdeel							
Toekomstige situatie							
							-
							-

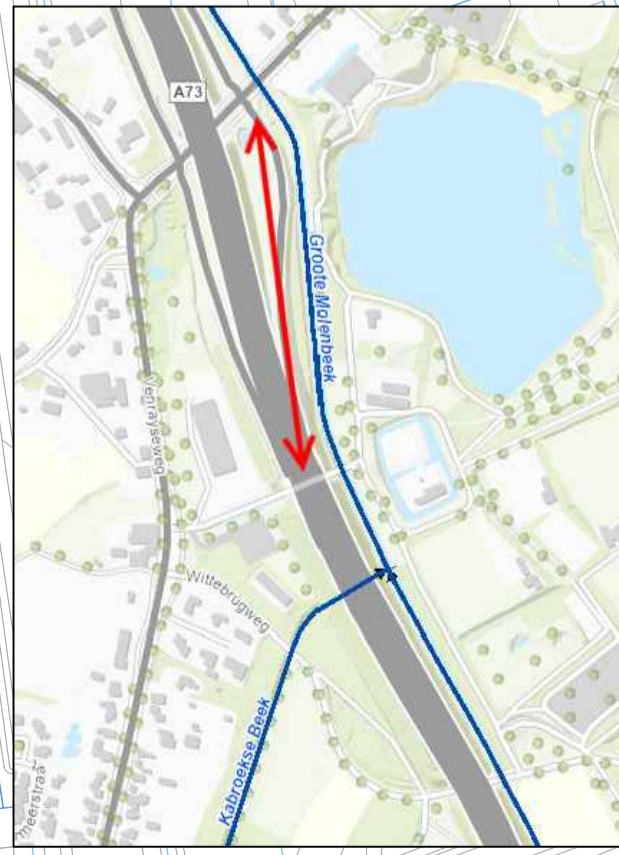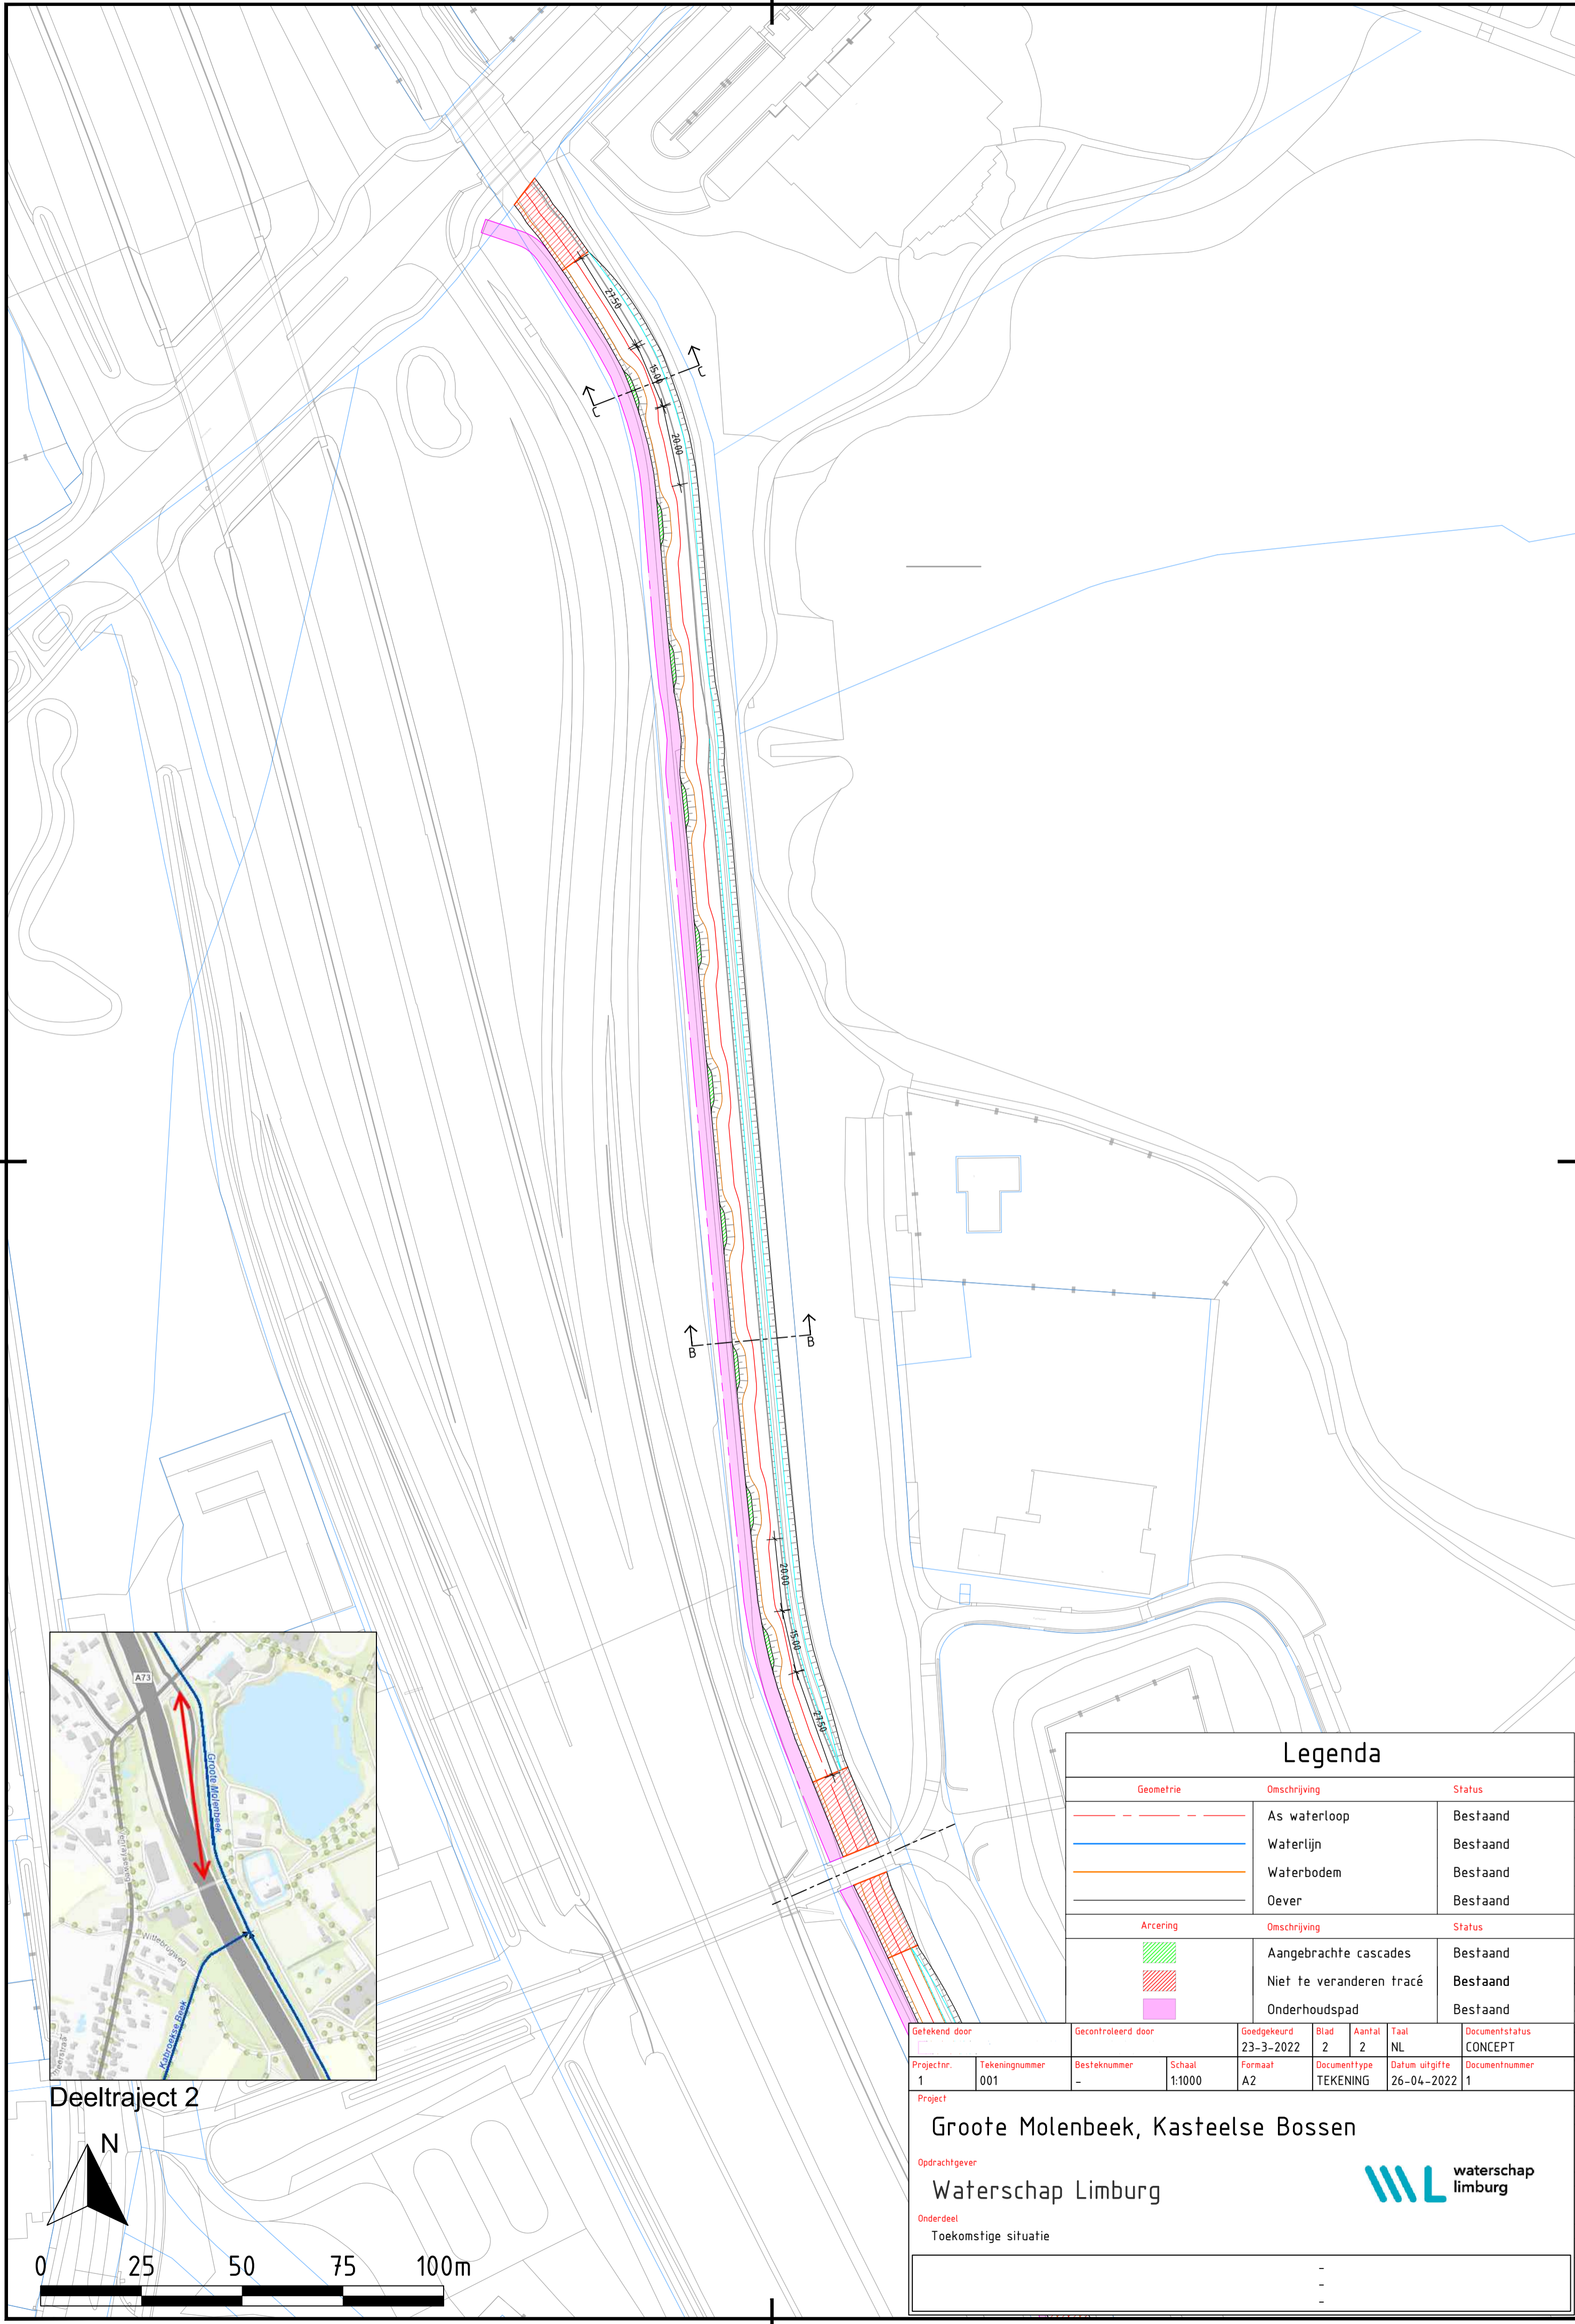

Deeltraject 2

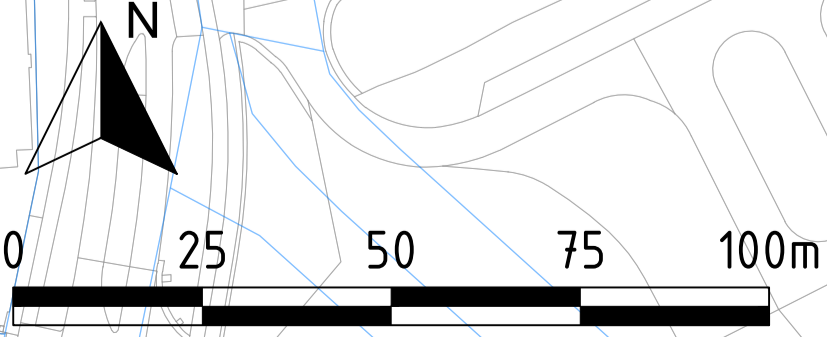


Legenda		
Geometrie	Omschrijving	Status
	As waterloop	Bestaand
	Waterlijn	Bestaand
	Waterbodem	Bestaand
	Oever	Bestaand
Arcering		
	Aangebrachte cascades	Bestaand
	Niet te veranderen tracé	Bestaand
	Onderhoudspad	Bestaand

Gekeurd door	Gecontroleerd door	Goedgekeurd	Blad	Aantal	Taal	Documentstatus	
		23-3-2022	2	2	NL	CONCEPT	
Projectnr.	Tekeningnummer	Besteknummer	Schaal	Formaat	Documenttype	Datum uitgifte	Documentnummer
1	001	-	1:1000	A2	TEKENING	26-04-2022	1

Groote Molenbeek, Kasteelse Bossen

Oprichtgever
Waterschap Limburg

Onderdeel
 Toekomstige situatie




DOORSNEDE

SCHAAL 1 : 100

AA

S1

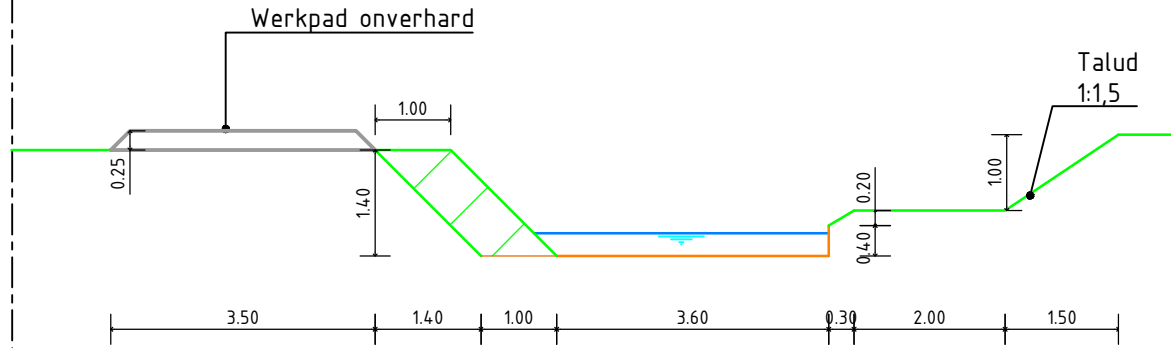


DOORSNEDE

SCHAAL 1 : 100

BB

S1

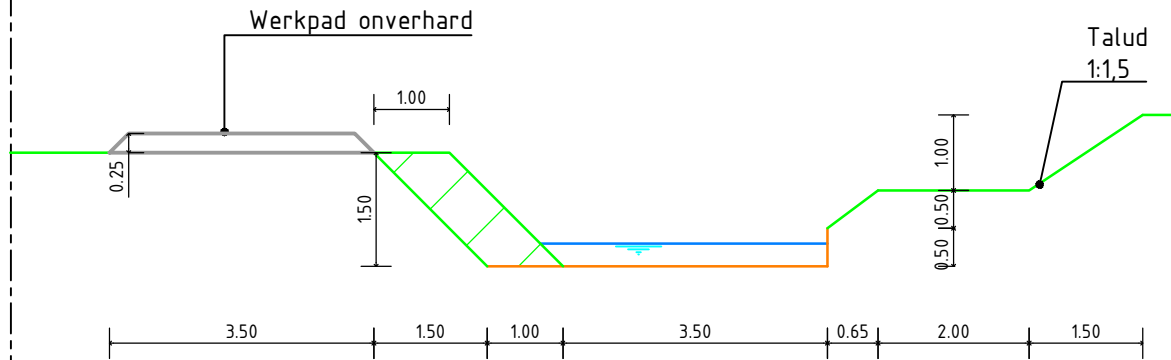

DOORSNEDE

SCHAAL 1 : 100

CC

S1

