
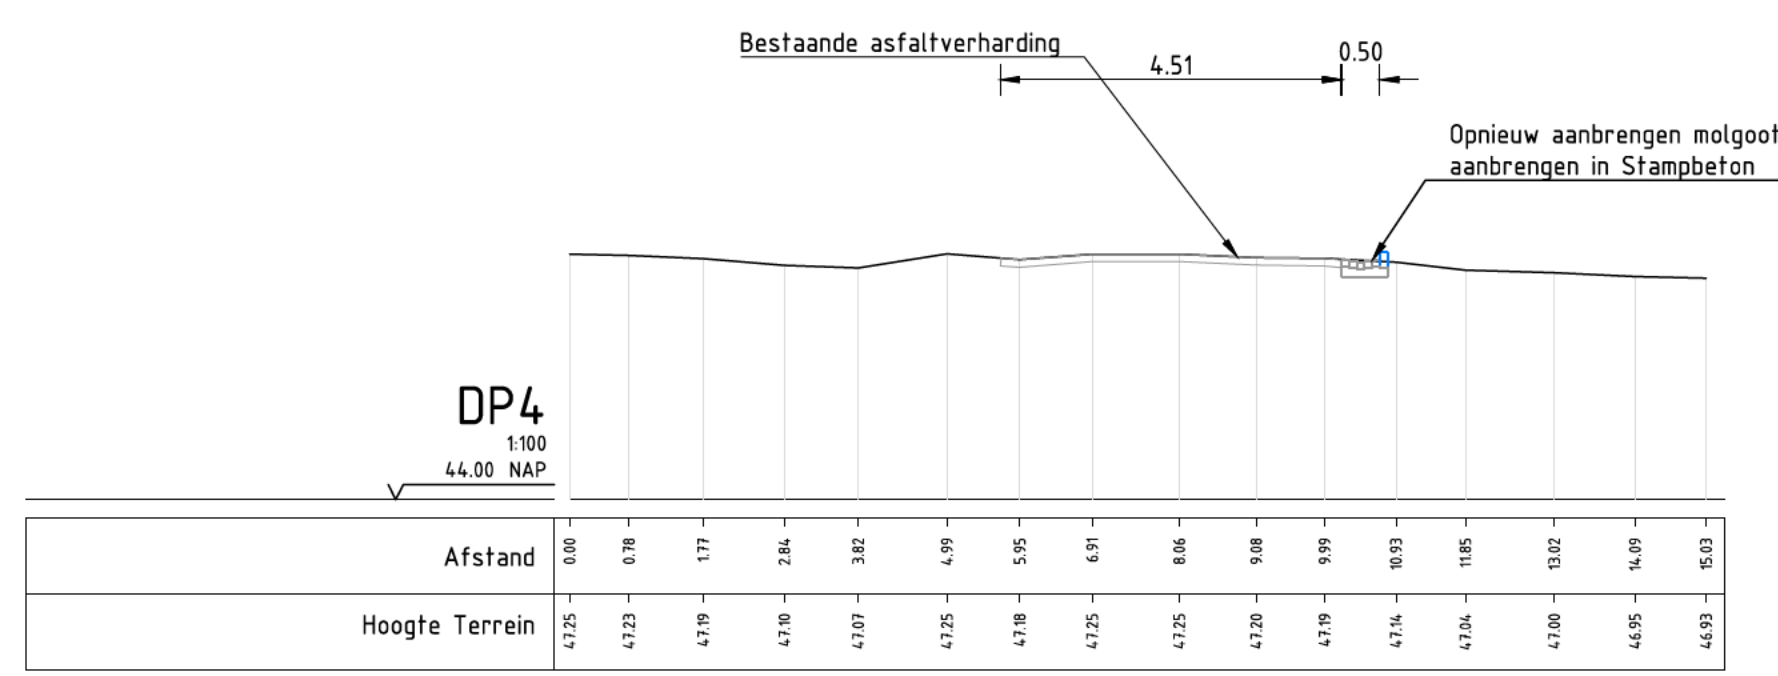
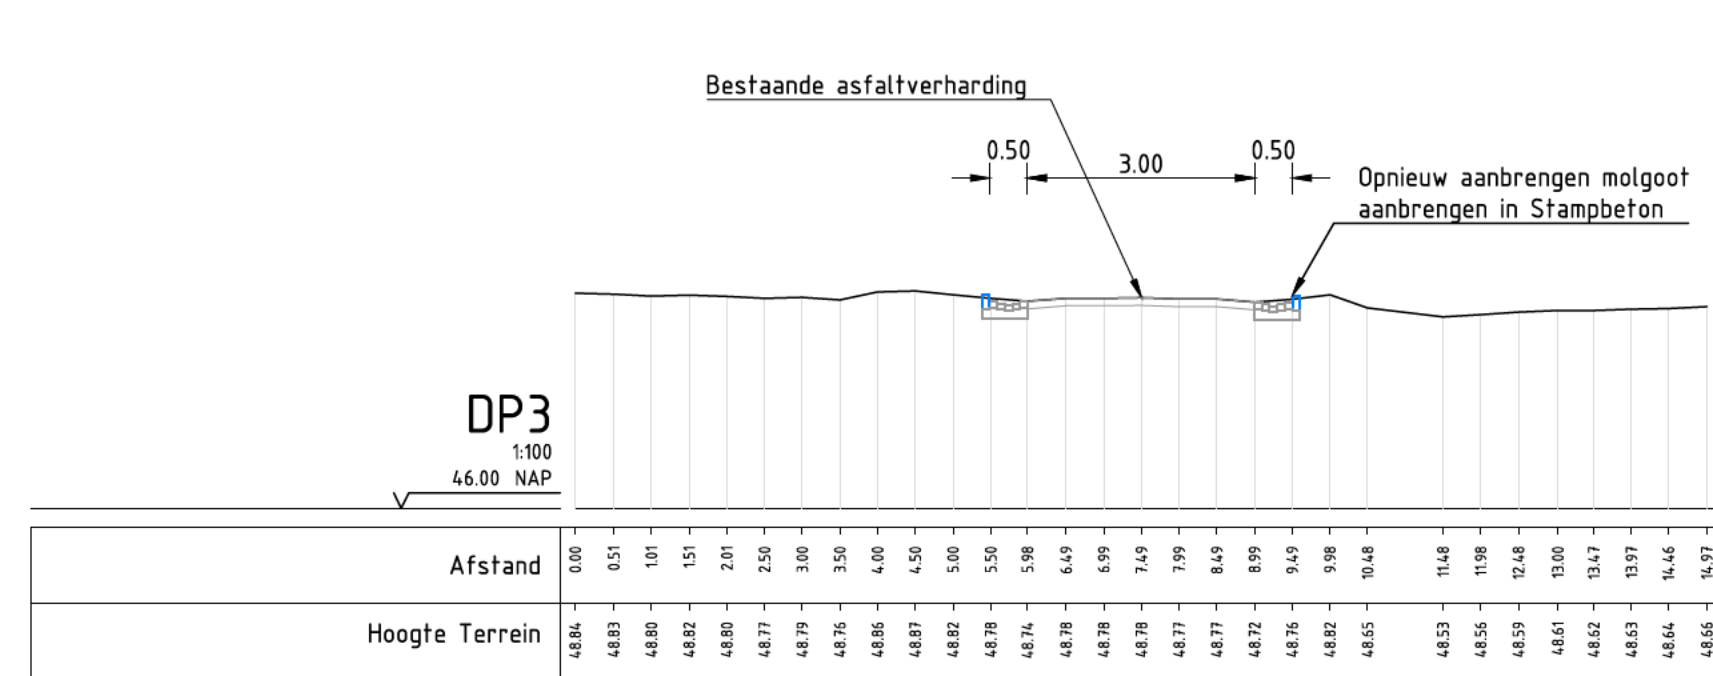
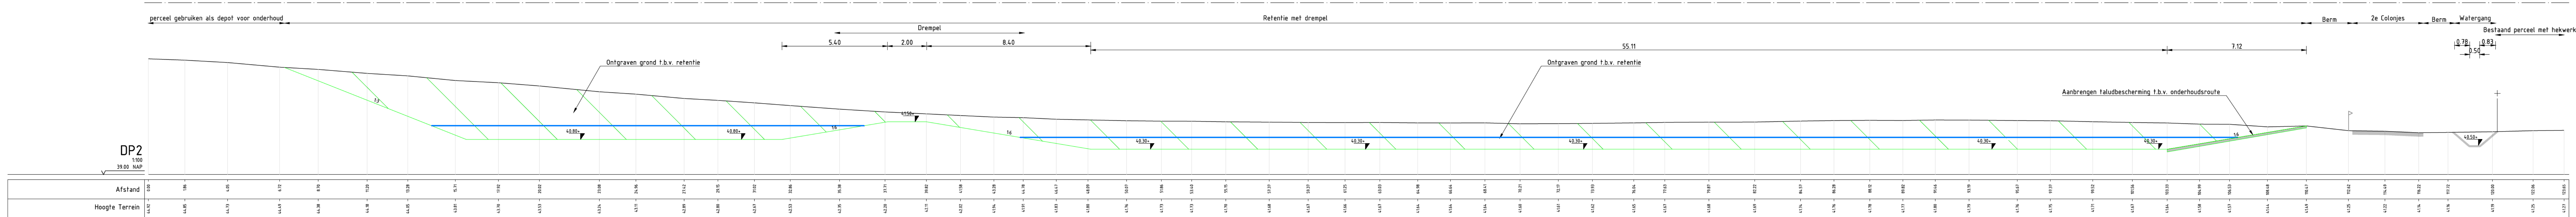


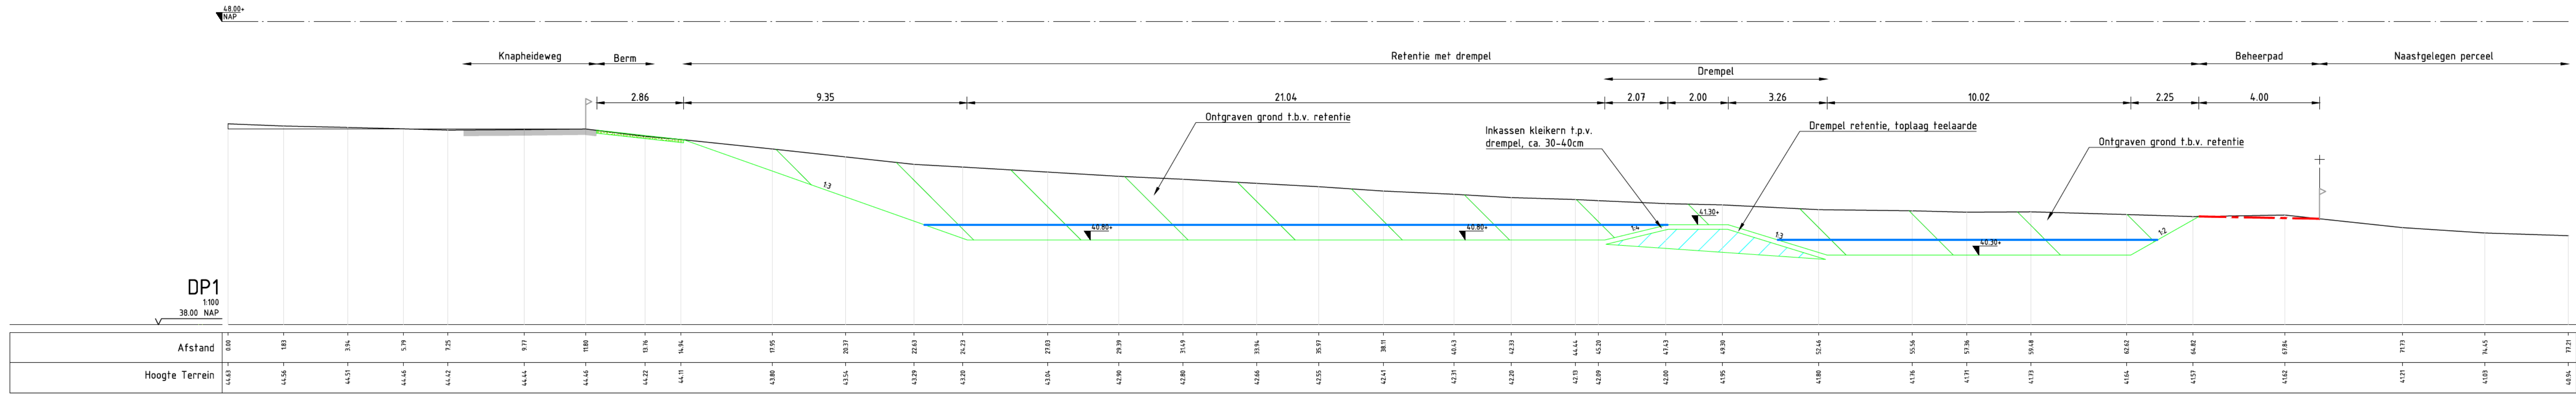

- Legenda

0 1 2 3 4 m

Maten in meters tenzij anders vermeld
Materialen in millimeters
Hoogtematen in meters t.o.v. N.A.P.

Nr	Datum	Wijziging	Tek
00	24-11-2022	Eerste versie	DD
01	11-10-2022	Opmerkingen verwerkt	DD
02	12-04-2022	CONCEPT	JK

Opdrachtgever: Gemeente Berg en Dal


Schalen: 1:100

Formaat: A0

Blad in bladen: 1 IN 1

Status: DEFINITIEF

Wijze nr.: DO

Tekeningomschrijving: Masterplan riolering Breedeweg

Bestektekening: Dwarsprofieltekening maatregelen stroombaan 6

Dwarsprofielen 1 t/m 4

Tekeningnummer: 442104-DP-3-0003

www.anteagroup.nl

anteagroup