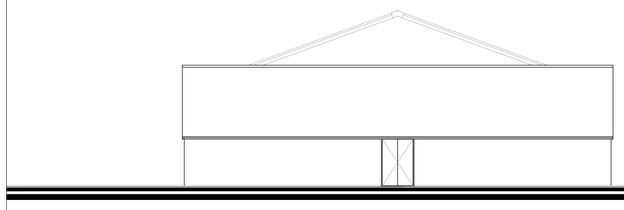

GEWIJZIGD VOORAANZICHT

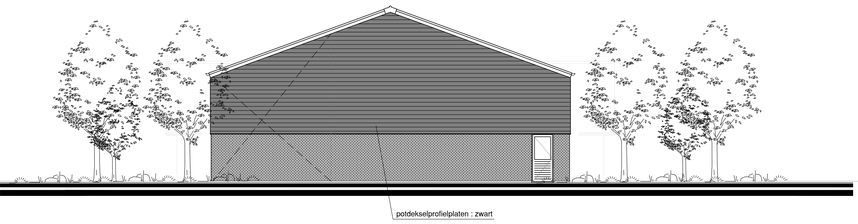

GEWIJZIGD ACHTERAANZICHT

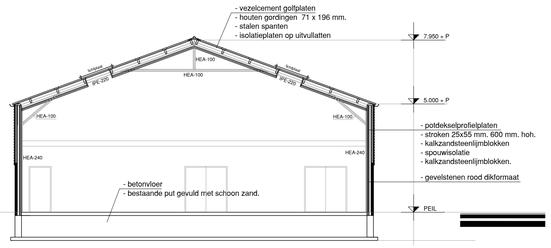

DOORSNEDE A - A

GEWIJZIGD LINKER - ZIJAANZICHT

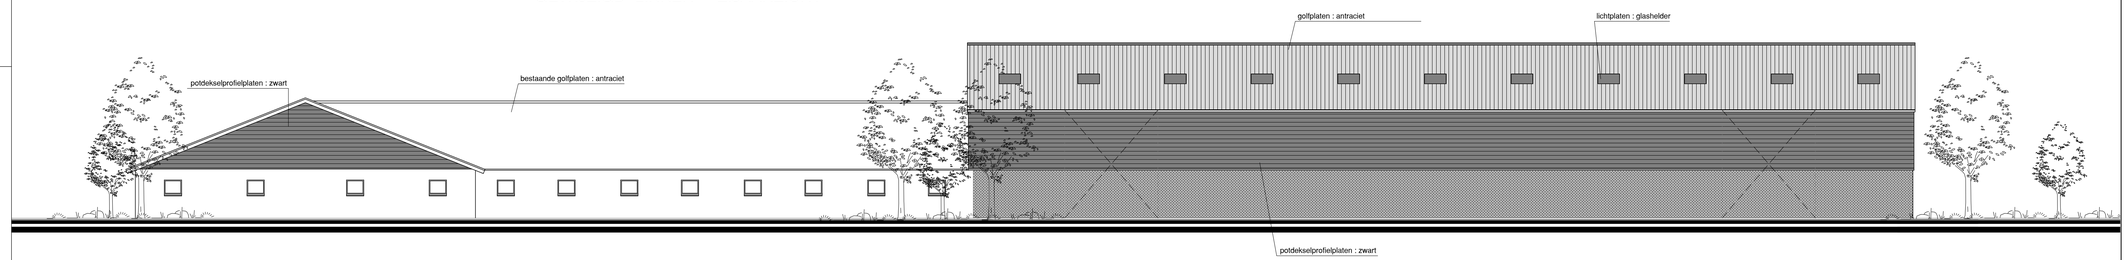

GEWIJZIGD RECHTER - ZIJAANZICHT

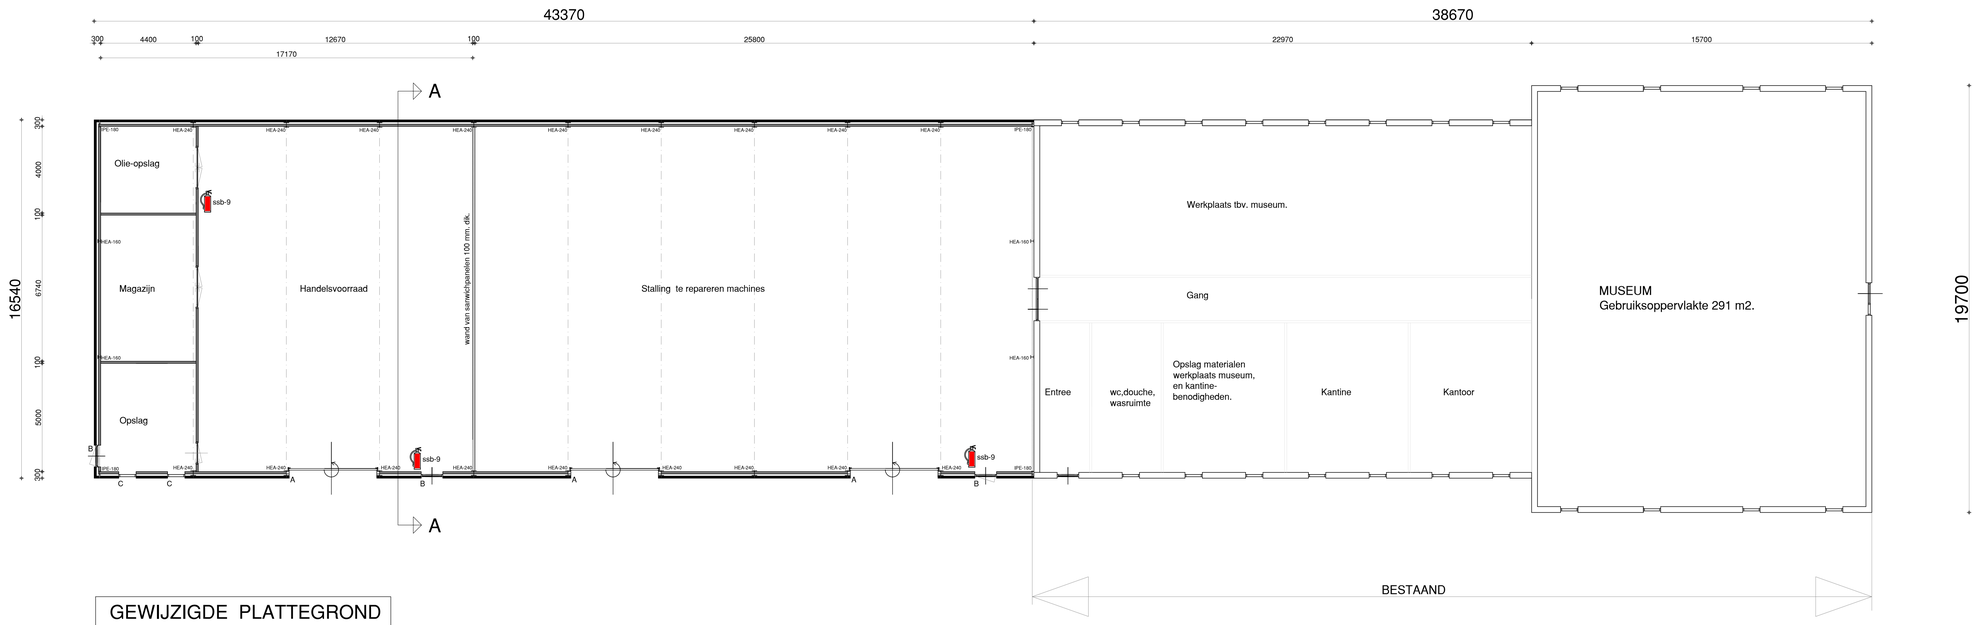

GEWIJZIGDE PLATTEGROND
OPPERVLAKTE = 1.098 m2.

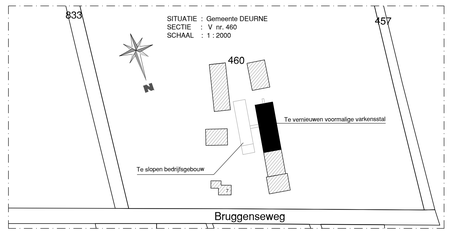

RENVOOI :

A = Stalen geisoleerde overheaddeur, dagmaat ± 4.000 x 4.500 mm.

B = Kunststof deurkozijn afm. 1.040 x 2.200 mm. met kunststof glasdeur 1x en dichte deur 2x.

C = Kunststof raamkozijn afm. 800x600 mm. met kiepraam en isolatieglas

BOUWBESLUIT NORMEN VAN TOEPASSING :

- Gebruiksfunctie: Lichte industriefunctie.
  Het verbiljf van mensen speelt hier een ondergeschikte rol.
- Installaties uitvoeren door Komo gecertificeerde installateurs.
- Meterkast in bestaand bedrijfsgebouw.
- Electra vlgs. NEN 1010.
- Betonconstructies vlgs. NEN -EN 206-1 en NEN 8005.
- Riolering uitvoeren vlgs. NEN 3215 en NPR 3216 met KOMO-keur.
- Uitvoering volgens standaard normering Bouwbesluit 2012.

BRANDVOORZIENINGEN:

Constructieve gegevens/berekeningen volgens opgave constructeur.
De constructie heeft een eis op brandwerendheid en op bezwijken.

De bovenzijde van het dak wordt niet brandgevaarlijk uitgevoerd, overeenkomstig NEN 6063.
Voorzieningen voor afvoer van rook zijn overeenkomstig NEN 6062.

Voorwaarden aan het materiaalgebruik zijn :
- Een zijde van een dak en/of een gevel die grenst aan de binnenlucht moet voldoen aan brandklasse B, rookklasse S2 en druppelvorming d0 bepaald vlgs. NEN-EN 13501-1+A1.
- Een zijde van de gevel die grenst aan de buitenlucht moet voldoen aan brandklasse D bepaalt vlgs. NEN-EN 13501-1+A1.
- Een zijde van een constructieve vloer die grenst aan de binnenlucht moet voldoen aan brandklasse Bfl en rookklasse s1fl bepaald vlgs. NEN-EN 13501-1.

Op ten hoogste 5% van de totale oppervlakte van de constructieonderdelen van de NEN 6060 is deze eis niet van toepassing.
- Een zijde van het dak die grenst aan de buitenlucht moet voldoen aan de kwalificatie 'niet brandgevaarlijk' bepaald vlgs. NEN 6063.

Een elektrische leiding die grenst aan de binnenlucht voldoet aan brandklasse D (ca) en rookklasse s2(ca) bepaald volgens NEN-EN 13501-6. Pijpisolatie die grenst aan de binnenlucht voldoet aan brandklasse D(1) en rookklasse s2(L) bepaald volgens NEN-EN 13501-1

Een zijde van een constructieonderdeel die grenst aan de buitenlucht voldoet aan brandklasse D waarbij vanaf het aansluitend terrein tot een hoogte van tenminste 2,5 meter, en vanaf 13 meter voldoet aan brandklasse B volgens NEN-EN 13501-1.
De buitengevels welke onderdeel van een brandwerende constructie vormen ter voorkoming brandoverslag voldoen aan klasse B van voornoemde vorm.
Ten hoogste 5% van het totale oppervlakte van een ruimte behoeft hieraan niet te voldoen.
In afwijking hierop voldoet een deur, een raam, een kozijn en een daaraan gelijk te stellen constructieonderdeel aan brandklasse D, bepaald volgens NEN-EN 13501-1.

Een elektrische leiding die grenst aan de buitenlucht voldoet aan brandklasse D(ca) volgens NEN-EN 13501-6. Pijpisolatie die grenst aan de buitenlucht voldoet aan brandklasse D(1) bepaald volgens NEN-EN 13501-1.

De weerstand tegen rookdoorgang van een subbrandcompartiment naar een ander subbrandcompartiment of een beschermde vluchtroute is Ra, bepaald vlgs. NEN 6075.

- Buitendeur B als vluchtdeur, loopafstand < 60 mtr.
  bij bezetting > 30 m2/persoon. voldoet aan 2.102 lid 5.
  bij een niet nader in te delen gebruiksgebied
  Vluchtdeuren met klinkstel, niet afsluitbaar.
  Aanduiding nooduitgang niet vereist.
- ssb-9 = Sproeischuimblusser inh. 9 kg.

OPMERKINGEN ALGEMEEN:

- Alle maten en aantallen in het werk door de aannemer te controleren.
- Alle beton-, hout- en staalconstructies volgens statische berekeningen van CONSTRU BV., Projectnummer 523001 dd. 08-06-2023
- Alle maten in millimeters tenzij anders aangegeven.

Oppervlakte nieuwe bedrijfsloods = 717,3 m2.
Inhoud nieuwe bedrijfsloods = 4.645 m3.

[redacted]

projekt	: OMGEVINGSVERGUNNING activiteit Bouwen, voor wijzigen bestaand bedrijfsgebouw, aan de Bruggenseweg 7 te Deurne.			
opdrachtgever	: [redacted] Bruggenseweg 7, 5752 SC Deurne			
onderwerp	: **Gevels,Plattegrond Nieuw**			
[redacted]	d.d.: 22-12-2021	gew. 2: 08-06-2023	gew. 4:	gew. 6 :
schaal: 1: 100	gew. 1: 18-08-2022	gew. 3:	gew. 5:	formaat: 1189 x 841
				BLAD: 2