

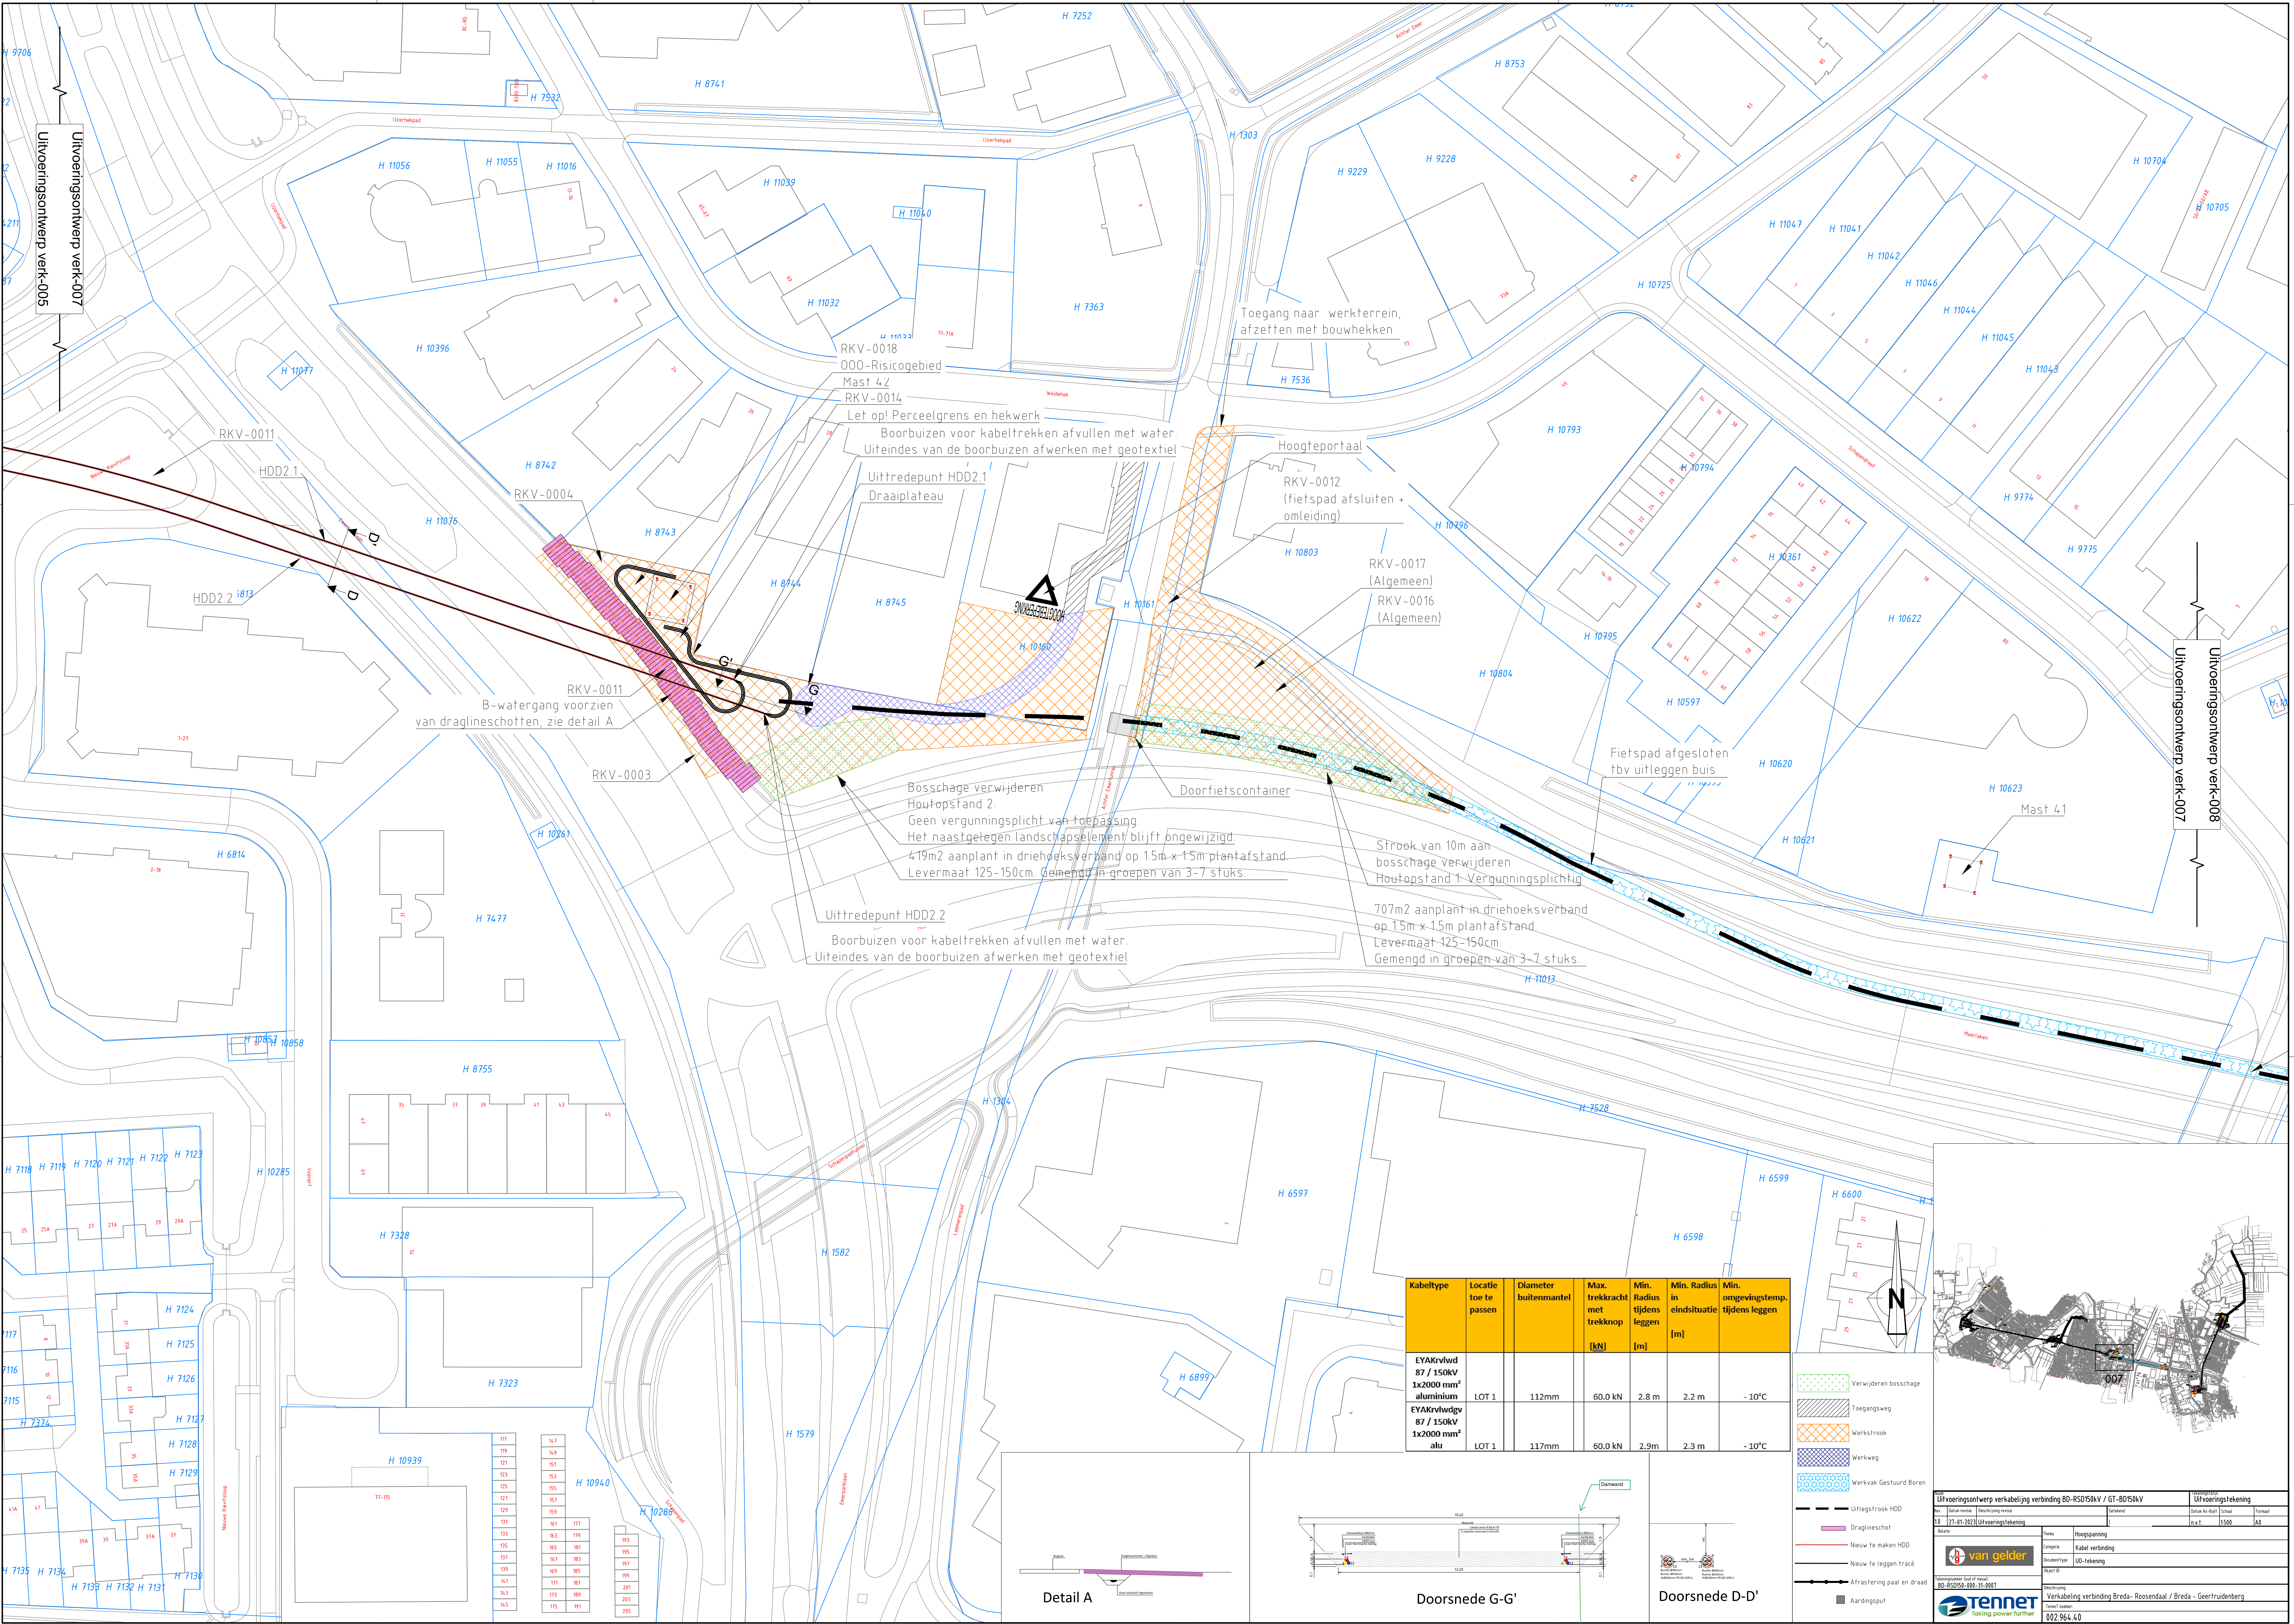


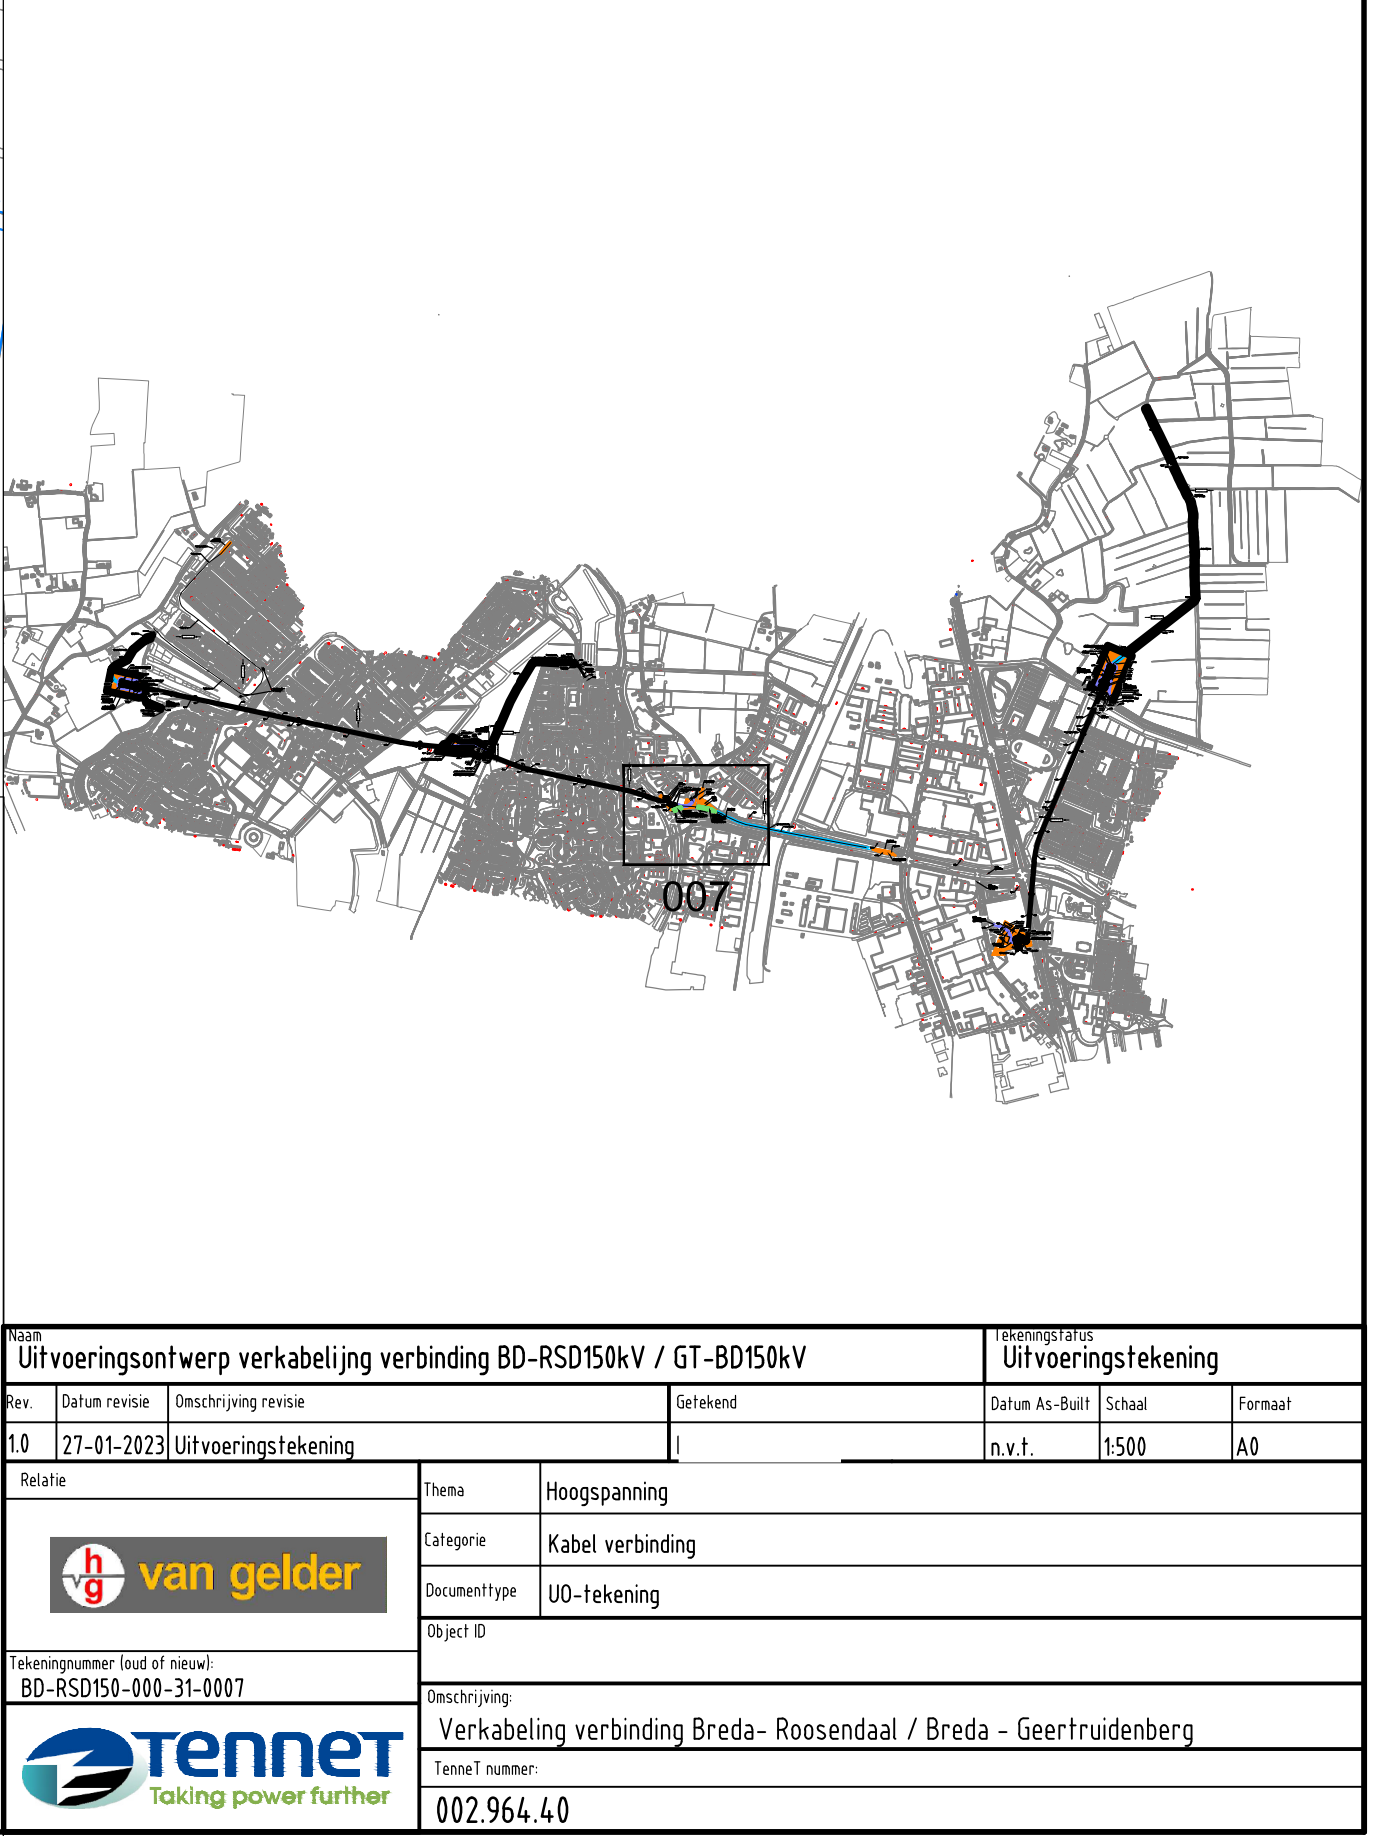

Kabeltype	Locatie toe te passen	Diameter buitenmantel	Max. trekkracht met trekknop [kN]	Min. Radius tijdens leggen [m]	Min. Radius in eindsituatie [m]	Min. omgevingtemp. tijdens leggen
EYAKrvlwd 87 / 150kV 1x2000 mm² aluminium	LOT 1	112mm	60,0 kN	2,8 m	2,2 m	-10°C
EYAKrvlwdgv 87 / 150kV 1x2000 mm² alu	LOT 1	117mm	60,0 kN	2,9m	2,3 m	-10°C

- Verwijderen bosschage
- Toegangsweg
- Werkstrook
- Werkweg
- Werkvak Gestuurd Boren
- Uitlegstrook HDD
- Draglineschot
- Nieuw te maken HDD
- Nieuw te leggen tracé
- Afstrating paal en draad
- Aardingsput

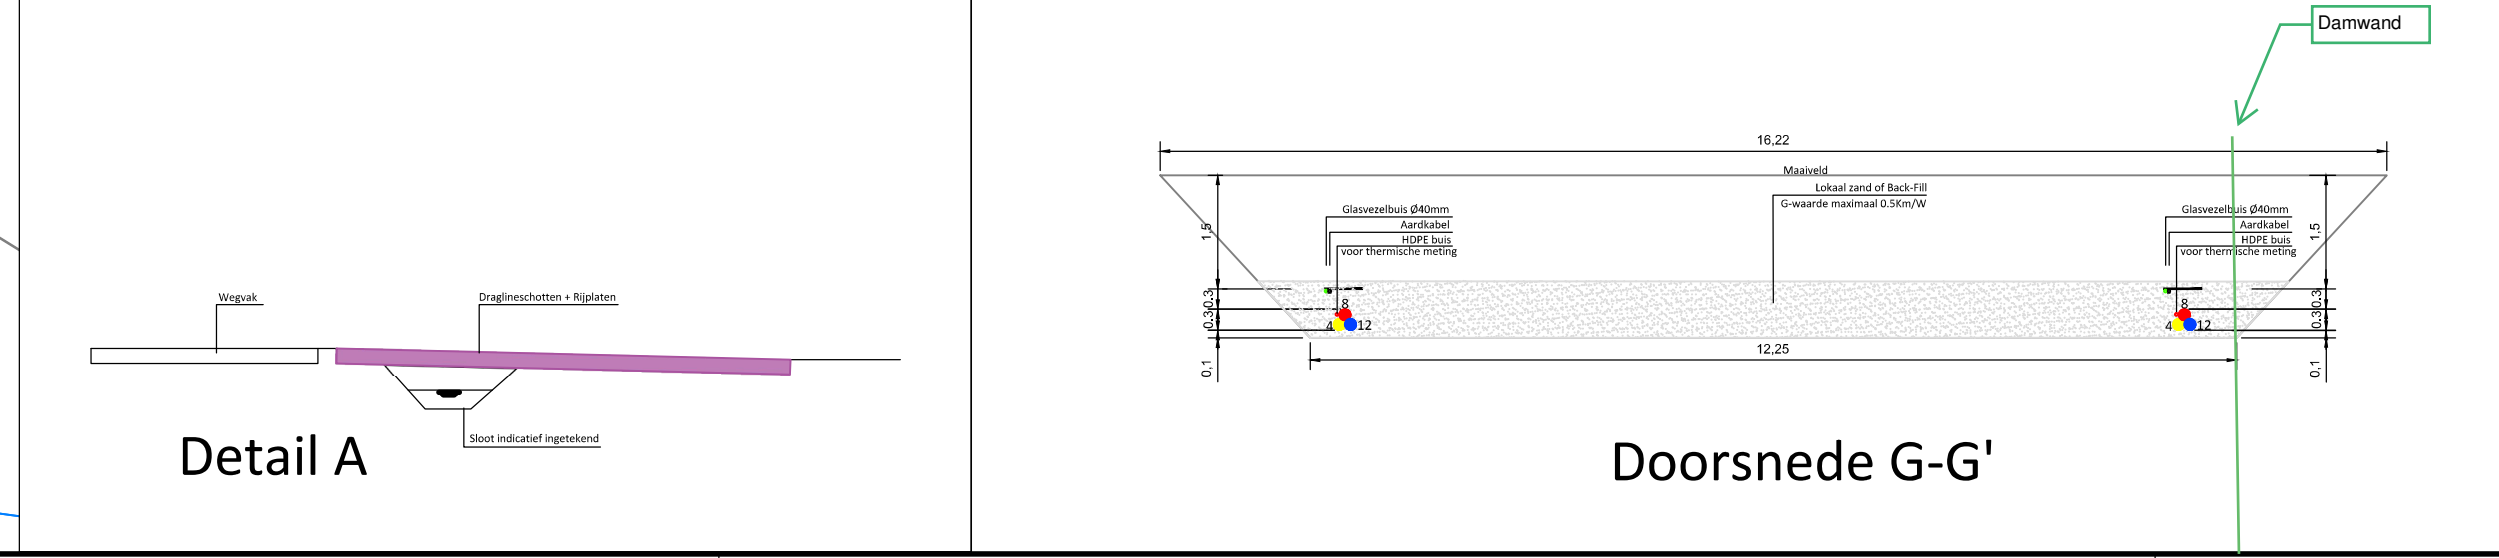

